


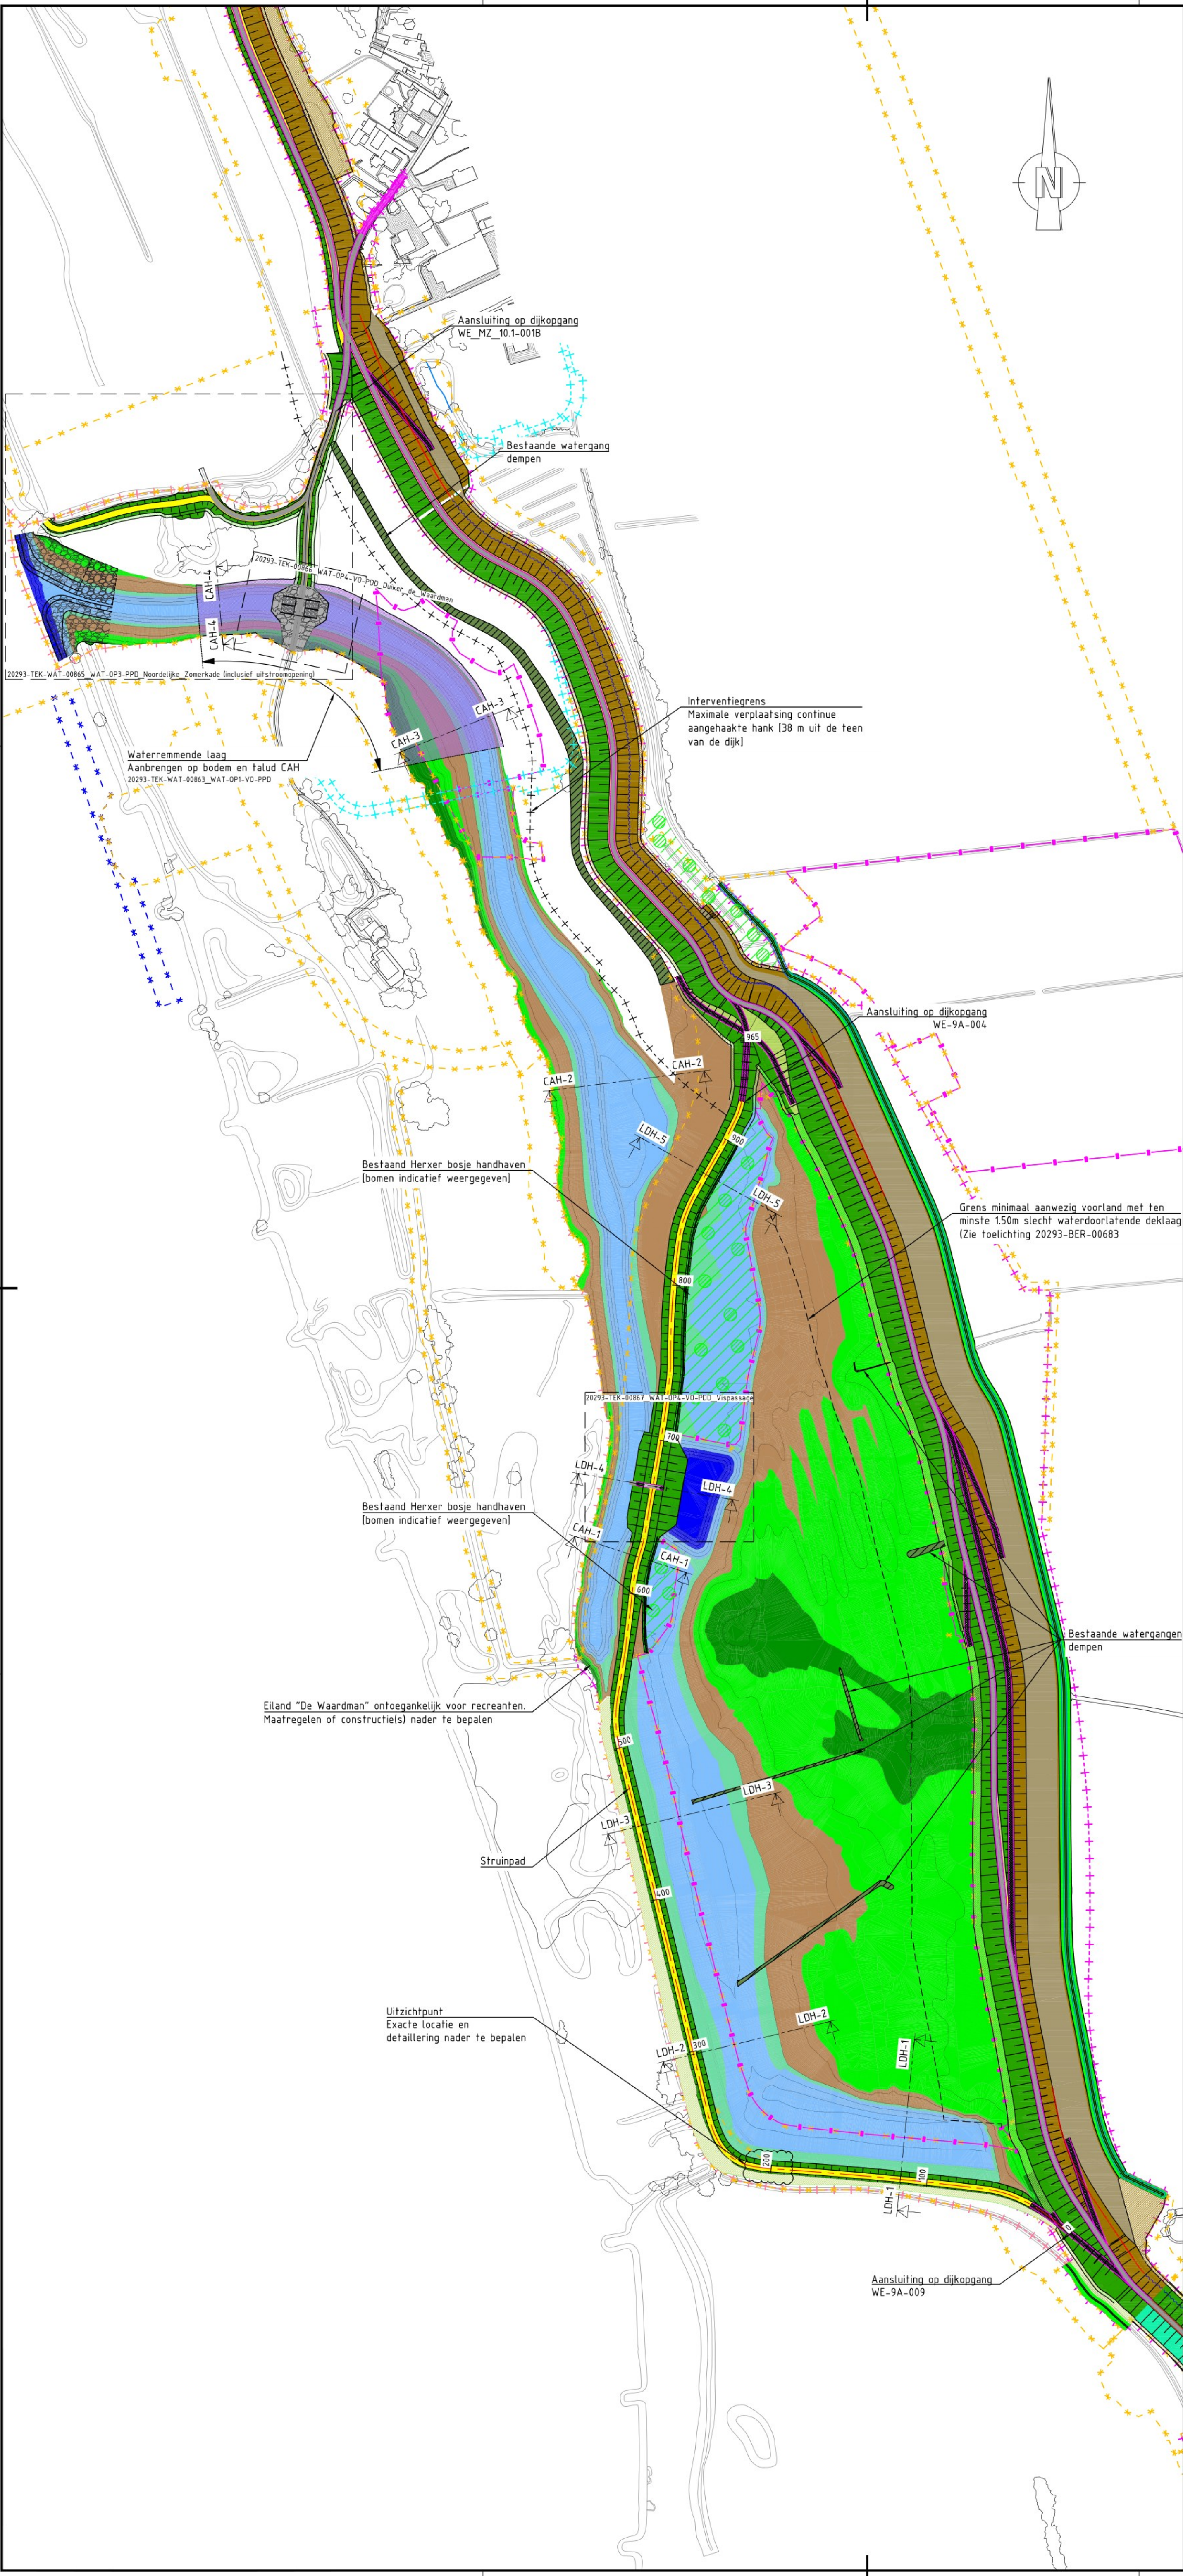

Legenda

- Kruin
- Stabiliteitsberm
- Berm mv. grondafwerking
- Berm, grondafwerking
- Talud
- Dijkflora talud
- Dijkflora berm
- Dijkflora bemaansluiting
- Watergang
- Asfaltverharding
- Betonverharding
- Elementverharding
- Grasbeton verharding
- Basaltton
- Stortsteen
- Waterremmende laag
- Interventiegrens
- Dempen bestaande watergang
- Grens min. aanwezig voorland
- Ruimtebeslag meekoppelkants (RB MKK)
- Bestaande bomen en struiken
- Bestaande situatie
- Stalen damwand
- Kunststof damwand
- Ruimtebeslag (RB)
- Tijdelijk Ruimtebeslag (TRB)
- Tijdelijke Wegen en Paden
- Tijdelijk Ruimtebeslag Water (TRB)
- Depotruimte
- Kabels en leidingen strook
- 53-2150 Dijkmetrering
- 5.2-A Dwarsprofiel

Hoogte tabel				
Kleur	Minimale hoogte	Maximale hoogte	Omschrijving	Totaal in are
	-2.13	-0.50	Diepe pool	24.10
	-0.50	0.80	Permanent water	482.70
	0.80	1.00	Permanent water LDH	86.00
	0.80	1.00	Plas/dras oeverzone CAH	50.00
	1.00	1.70	Moeras en rietzone	425.40
	1.70	2.20	Overstromingsgrasland	610.20
	2.20	2.70	Overstromingsgrasland/hooiland	167.80
	2.70	3.50	Hoger gelegen overstromingsgrasland/hooiland (niet aanwezig in LDH)	2.00

Tekeningenlijst	
20293-TEK-00862_WAT-OP1-VO-PPD	Situatie buitendijkse inrichting Paddenpol
20293-TEK-00863_WAT-OP3-VO-PPD	Hank, continue aangehaakt - Dwarsprofielen
20293-TEK-00864_WAT-OP3-VO-PPD	Hank, Laag dynamisch - Dwarsprofielen
20293-TEK-00865_WAT-OP3-VO-PPD	Zomerkade - Bovenaanzicht en doorsneden
20293-TEK-00866_WAT-OP4-VO-PPD	Duiker ontsluiting de Waardman - Bovenaanzicht en doorsneden
20293-TEK-00867_WAT-OP4-VO-PPD	Vispassage oude dijk - Bovenaanzicht en doorsneden

OPMERKINGEN

- Referenties: Nederland RD/NAP
- Maten in meters, tenzij anders vermeld
- Peilmaten in meters t.o.v. NAP, tenzij anders vermeld
- Diameters in millimeters, tenzij anders vermeld
- Materialen in millimeters, tenzij anders vermeld
- Tekeningen behoren bij ontwerpnota 20293-ONT-00686
- Buientalud van de Continue aangehaakte hank dient steil opgezet te worden zodat natuurlijke scheidwand over ontstaat door dynamische effecten. Bij taluds steiler dan 1:2.0 tijdens realisatie is sprake van inzeilverplichting, dus profileren conform model. Indien talud niet instabiel is kan het natuurlijk gevormde talud behouden blijven.
- Kniklijnen inclusief aansluiting op bestaand maaiveld van het ontwerp van de continue aangehaakte hank dienen in het werk afgerond te worden ter behoeve van het natuurlijke karakter van de geul

0 20 40 60 80m
SCHAAL 1:2000


Revisie	Datum	Gefekend door	Controle door	Vraaggeven door	Omschrijving
2.0	29-09-2023				Definitieve oplevering OL2
1.1	21-06-2023				Oplevering OL2 voor interne review
1.0	23-09-2023				Oplevering OL1

De Klink
Dokter Klinkertweg 1-7
8025 BR Zwolle


Telefoon 088-2331200
www.wdodel.nl

Project: IJsselwerken Zwolle - Olst		Status: Definitief
Omschrijving: Buitendijkse inrichting Paddenpol		Fase: Vergunnings Ontwerp
Situatietekening		
Totaaloverzicht		
Besteknummer: -	Schaal: 1:2000	Formaat: A1
Tekeningnummer: 20293-TEK-00862_WAT-OP1-VO-PPD	Blad: 1	Aantal: 6


Dwarsprofiel CAH-1
Paddenpol buitengebied
Schaal 1:200

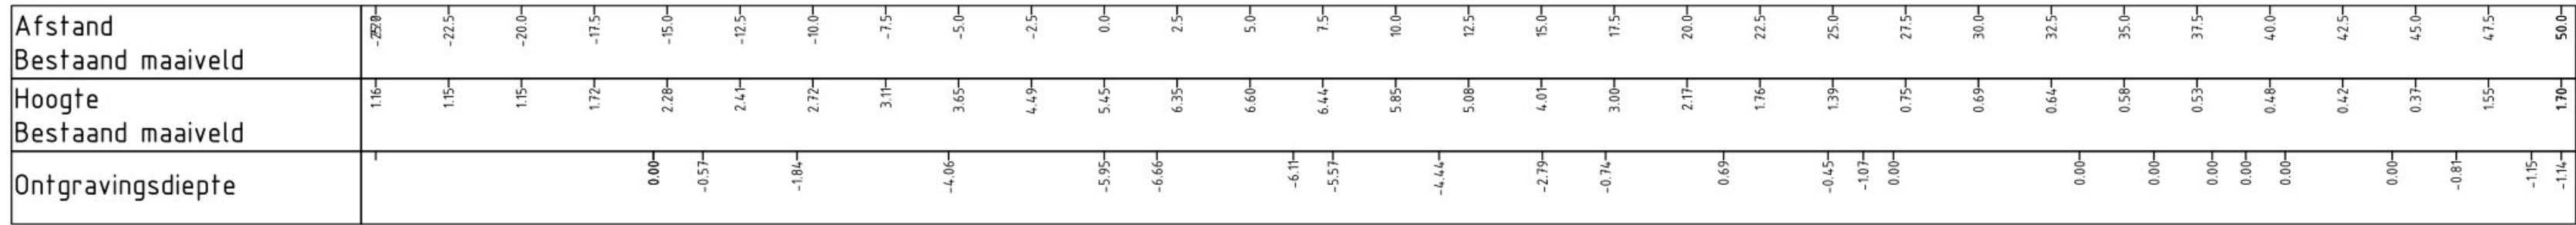


Dwarsprofiel CAH-2
Paddenpol buitengebied
Schaal 1:200

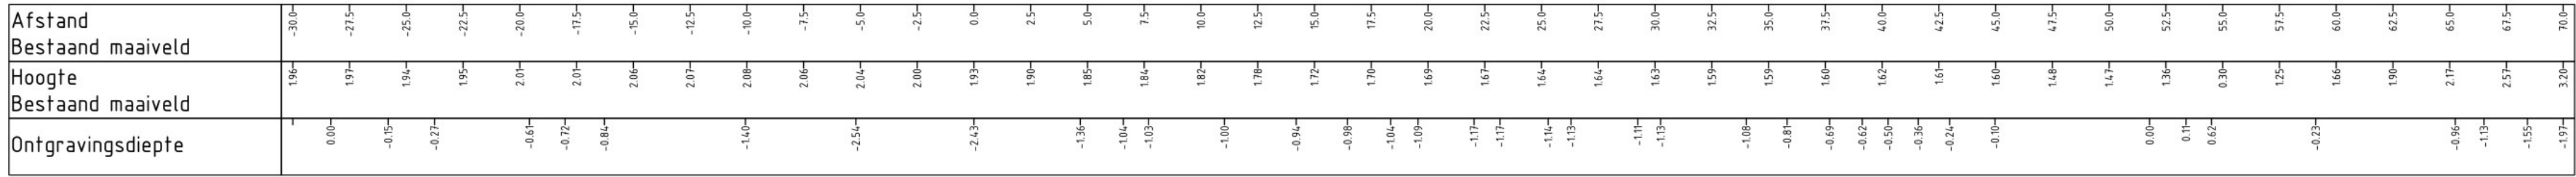

Dwarsprofiel CAH-3
Paddenpol buitengebied
Schaal 1:200

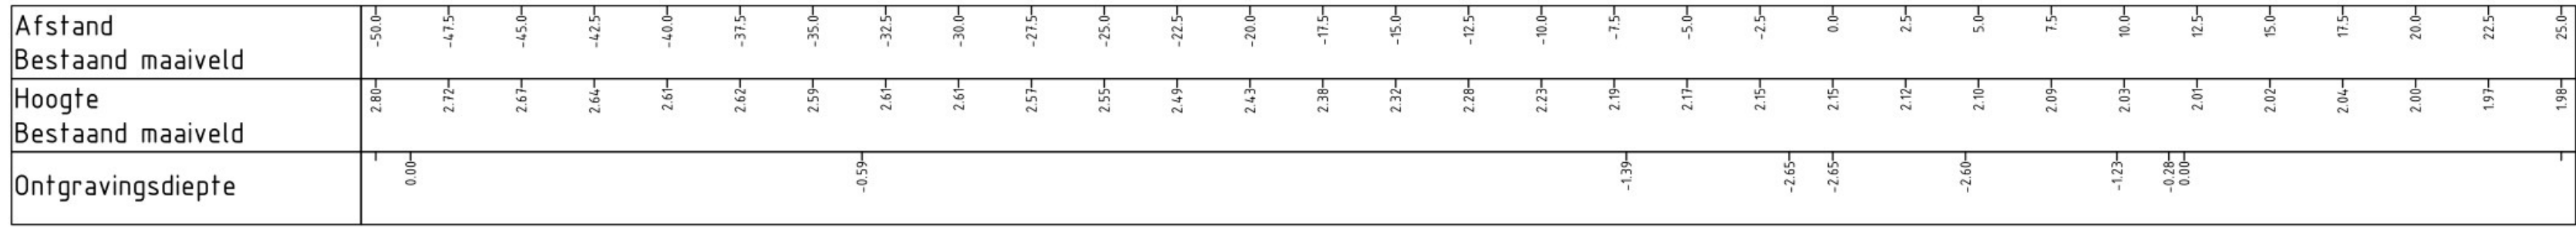

Dwarsprofiel CAH-4
Paddenpol buitengebied
Schaal 1:200

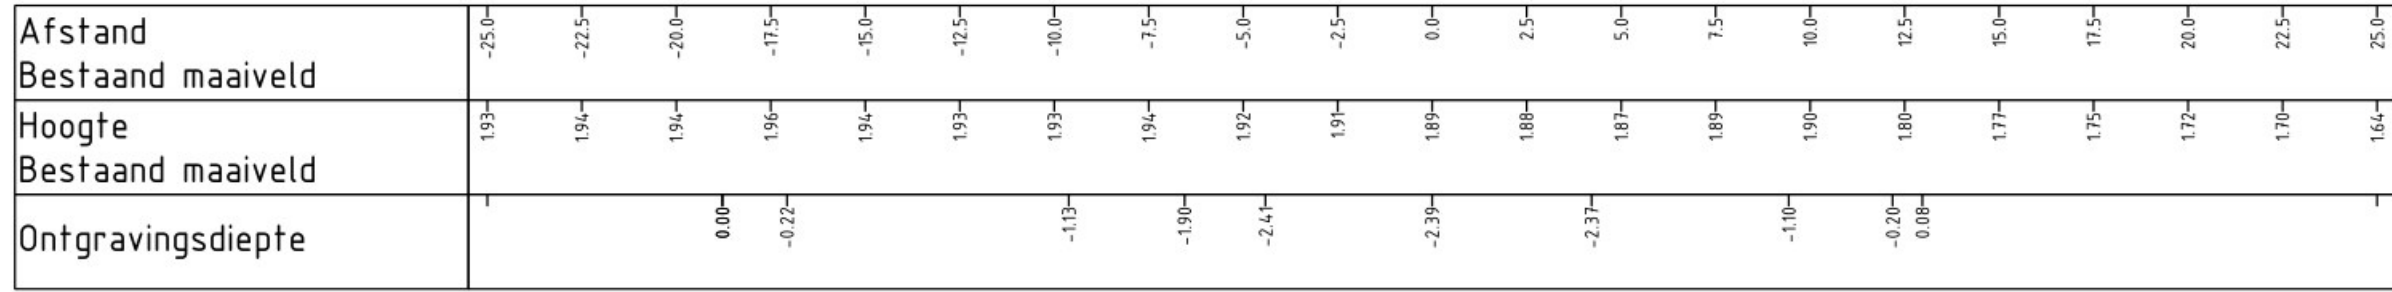

Legenda

- Leeflaag (schrale klei met maximaal 50% zand i.c.m. grasbedekking)
- Klei
- Zand
- Ontgraven
- Berm
- Talud
- Watergang Talud
- Watergang Bodem
- Ruimtebeslag (RB)
- Tijdelijk Ruimtebeslag (TRB)

Tekeningenlijst	
20293-TEK-00862_WAT-OP1-V0-PPD	Situatie buitendijkse inrichting Paddenpol
20293-TEK-00863_WAT-OP3-V0-PPD	Hank, continue aangehaakt - Dwarsprofielen
20293-TEK-00864_WAT-OP3-V0-PPD	Hank, Laag dynamisch - Dwarsprofielen
20293-TEK-00865_WAT-OP3-V0-PPD	Zomerkade - Bovenaanzicht en doorsneden
20293-TEK-00866_WAT-OP4-V0-PPD	Duiker ontsluiting de Waardman - Bovenaanzicht en doorsneden
20293-TEK-00867_WAT-OP4-V0-PPD	Vispassage oude dijk - Bovenaanzicht en doorsneden

OPMERKINGEN

- Referentiestelsel Nederland RD/NAP
- Maten in meters, tenzij anders vermeld
- Peilmaten in meters f.o.v. NAP, tenzij anders vermeld
- Diameters in millimeters, tenzij anders vermeld
- Materialmaten in millimeters, tenzij anders vermeld
- Tekening(en) behoren bij ontwerpnota 20293-ONT-00686
- Buitentalud van de Continue aangehaakte hank dient steil opgezet te worden zodat natuurlijke steilwand over ontstaat door dynamische effecten. Bij taludis staler dan 1:2.0 tijdens realisatie is sprake van inzetverplichting, dus profileren conform model. Indien talud niet instabiel is kan het natuurlijk gevormde talud behouden blijven.
- Kniklijnen inclusief aansluiting op bestaand maaiveld van het ontwerp van de continue aangehaakte hank dienen in het werk afgerond te worden ter behoeve van het natuurlijk karakter van de geul




Definitief


0 2 4 6 8m
SCHAAL 1:200

Revisie				Geplaatst door		Controle door		Vrijgegeven door		Omschrijving	
2.0	29-09-2023									Definitieve oplevering OL2	
1.1	21-06-2023									Oplevering OL2 voor interne review	
1.0	23-09-2023									Oplevering OL1	
Project: IJsselwerken Zwolle - Olst											
Omschrijving: Buitendijkse inrichting Paddenpol Continue aangehaakte hank Dwarsprofielen										Status: Definitief	
Besteknummer: -										Fase: Vergunnings Ontwerp	
Tekeningsnummer: 20293-TEK-00863_WAT-OP3-V0-PPD										Formaat: A1	Wijz. 2.0
										Blad: 2	Aantal: 6


Dwarsprofiel LDH-1
Paddenpol buitengebied
Schaal 1:200

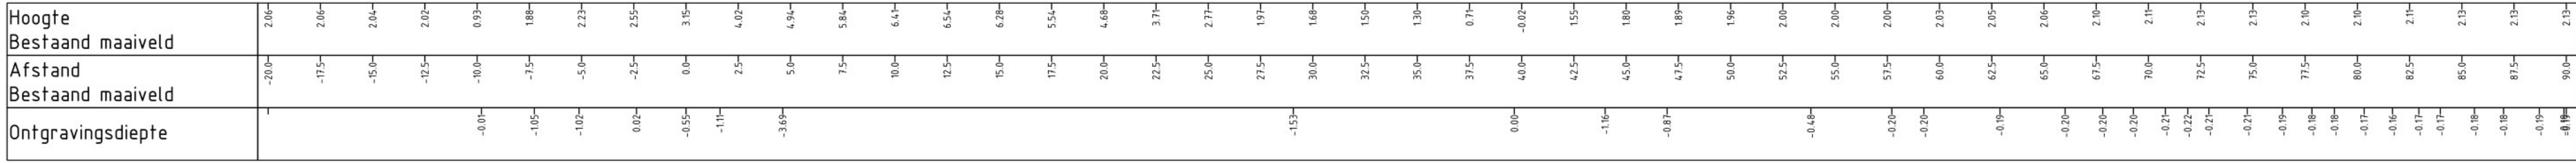


Dwarsprofiel LDH-2
Paddenpol buitengebied
Schaal 1:200

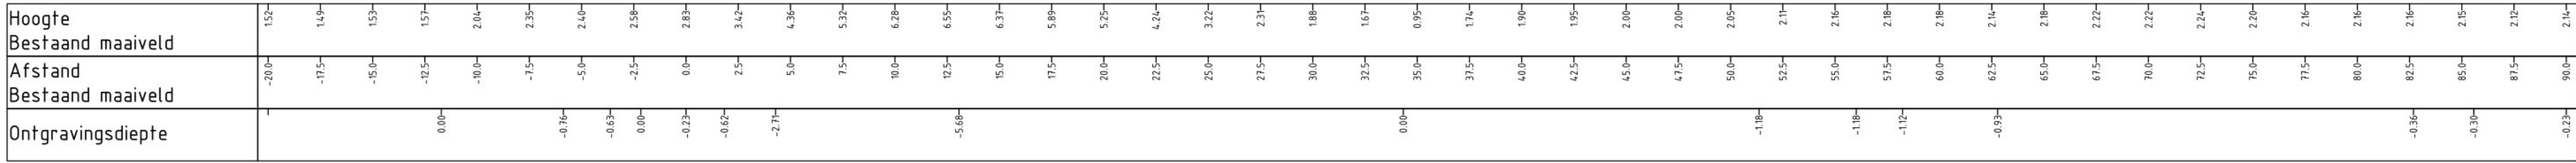


Dwarsprofiel LDH-3
Paddenpol buitengebied
Schaal 1:200

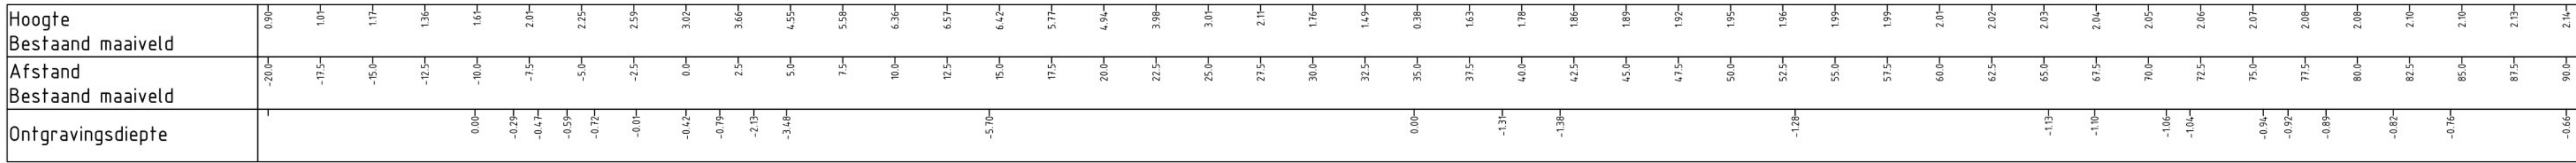

Dwarsprofiel LDH-4
Paddenpol buitengebied
Schaal 1:200

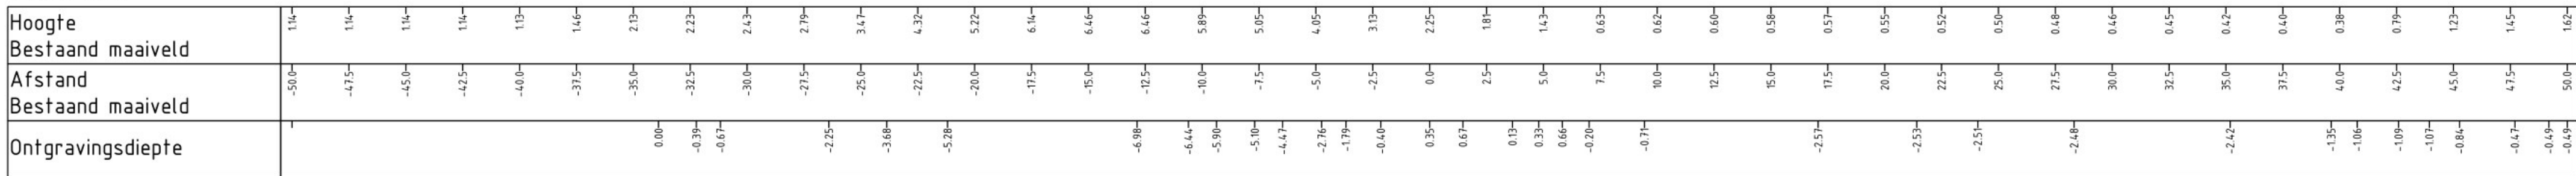

Dwarsprofiel LDH-5
Paddenpol buitengebied
Schaal 1:200

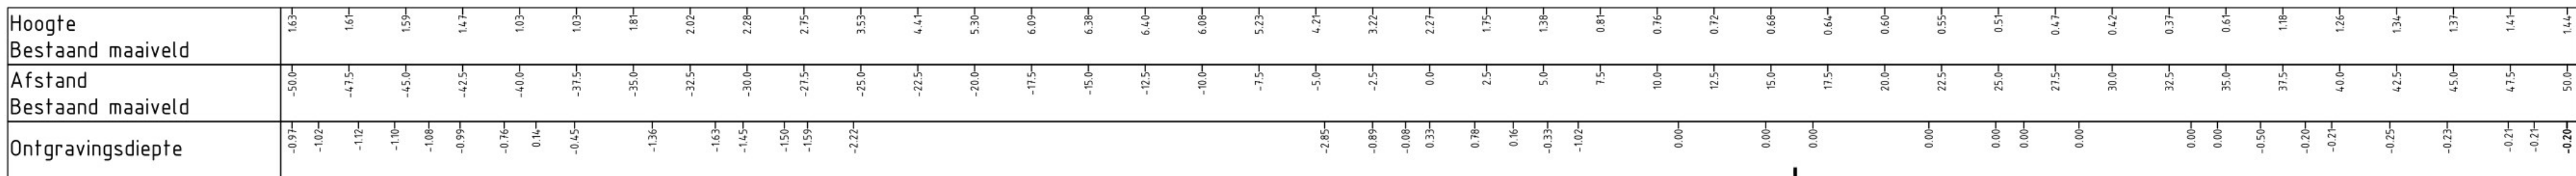

Legenda

- Leeflaag (schrale klei met maximaal 50% zand i.c.m. grasbekleding)
- Stevige klei
- Klei
- Zand
- Ontgraven
- Berm
- Talud
- Watergang Talud
- Watergang Bodem
- Ruimtebeslag (RB)
- Tijdelijk Ruimtebeslag (TRB)

Tekeningenlijst

20293-TEK-00862_WAT-OP1-VO-PPD	Situatie buitendijkse inrichting Paddenpol
20293-TEK-00863_WAT-OP3-VO-PPD	Hank, continue aangehaakt - Dwarsprofielen
20293-TEK-00864_WAT-OP3-VO-PPD	Hank, Laag dynamisch - Dwarsprofielen
20293-TEK-00865_WAT-OP3-VO-PPD	Zomerkade - Bovenaanzicht en doorsneden
20293-TEK-00866_WAT-OP4-VO-PPD	Duiker ontsluiting de Waardman - Bovenaanzicht en doorsneden
20293-TEK-00867_WAT-OP4-VO-PPD	Vispassage oude dijk - Bovenaanzicht en doorsneden

OPMERKINGEN


- Referentietelsel Nederland RD/NAP
- Maten in meters, tenzij anders vermeld
- Peilmaten in meters f.o.v. NAP, tenzij anders vermeld
- Diameters in millimeters, tenzij anders vermeld
- Materialaanfaten in millimeters, tenzij anders vermeld
- Tekening(en) behoren bij ontwerpnota 20293-ONT-00686






Definitief






0 2 4 6 8m
SCHAAL 1:200

20	29-09-2023				Definitieve oplevering OL2
11	21-06-2023				Oplevering OL2 voor interne review
10	23-09-2023				Oplevering OL1
Revisie:	Datum:	Getekend door:	Controle door:	Vrijgegeven door:	Omschrijving:
 IJSSEL WERKEN zwolle — olst De Klink Dokter Klinkertweg 1-7 8025 BR Zwolle Telefoon 088-2331200 www.wdodet.nl  Boskalis Heuvelinkweg 2 Postbus 94 7 1700 ZV Zandvoort Tel. +31 (0)20 255 5000 E-mail: order@boskalis.nl Internet: www.boskalis.com/nederland					
Project: IJsselwerken Zwolle - Olst					
Omschrijving:	Buitendijkse inrichting Paddenpol Laagdynamische hank Dwarsprofielen				
Besteknummer:	-				Schaal: 1:200
Tekeningnummer:	20293-TEK-00864_WAT-OP3-VO-PPD				Formaat: A1
					Wijz: 2
					Blad: 3
					Aantal: 6
	Status: Definitief				
	Fase: Vergunnings Ontw				

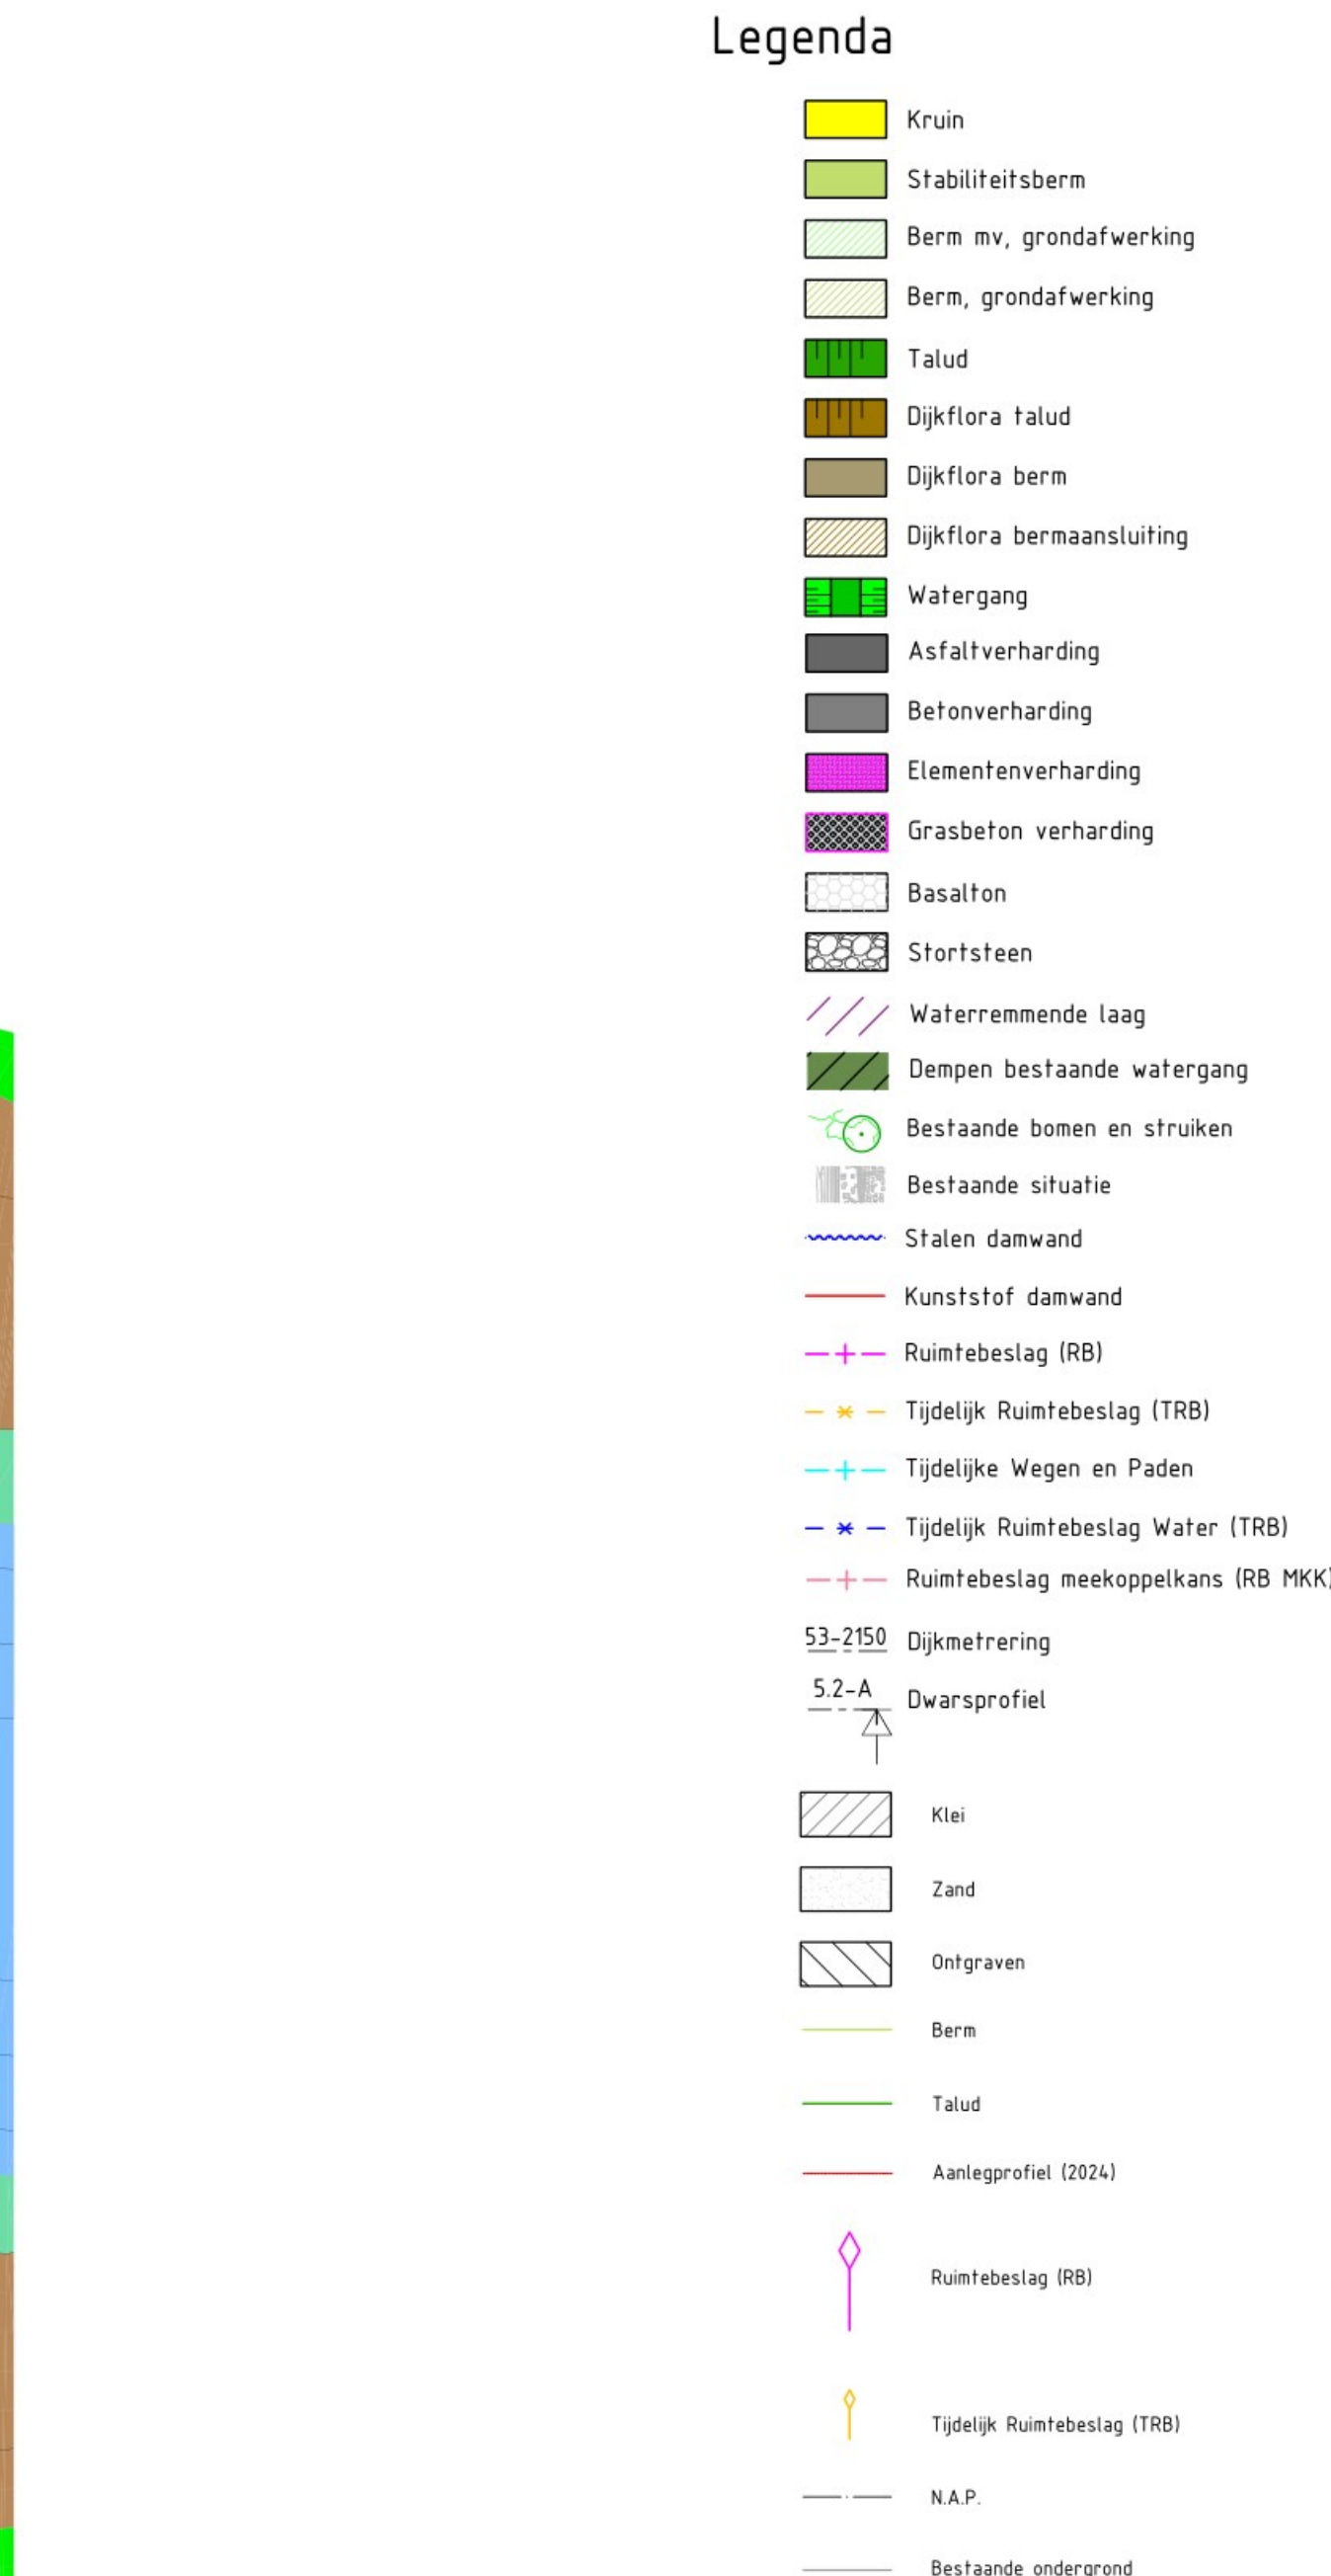

Schaal 1:500

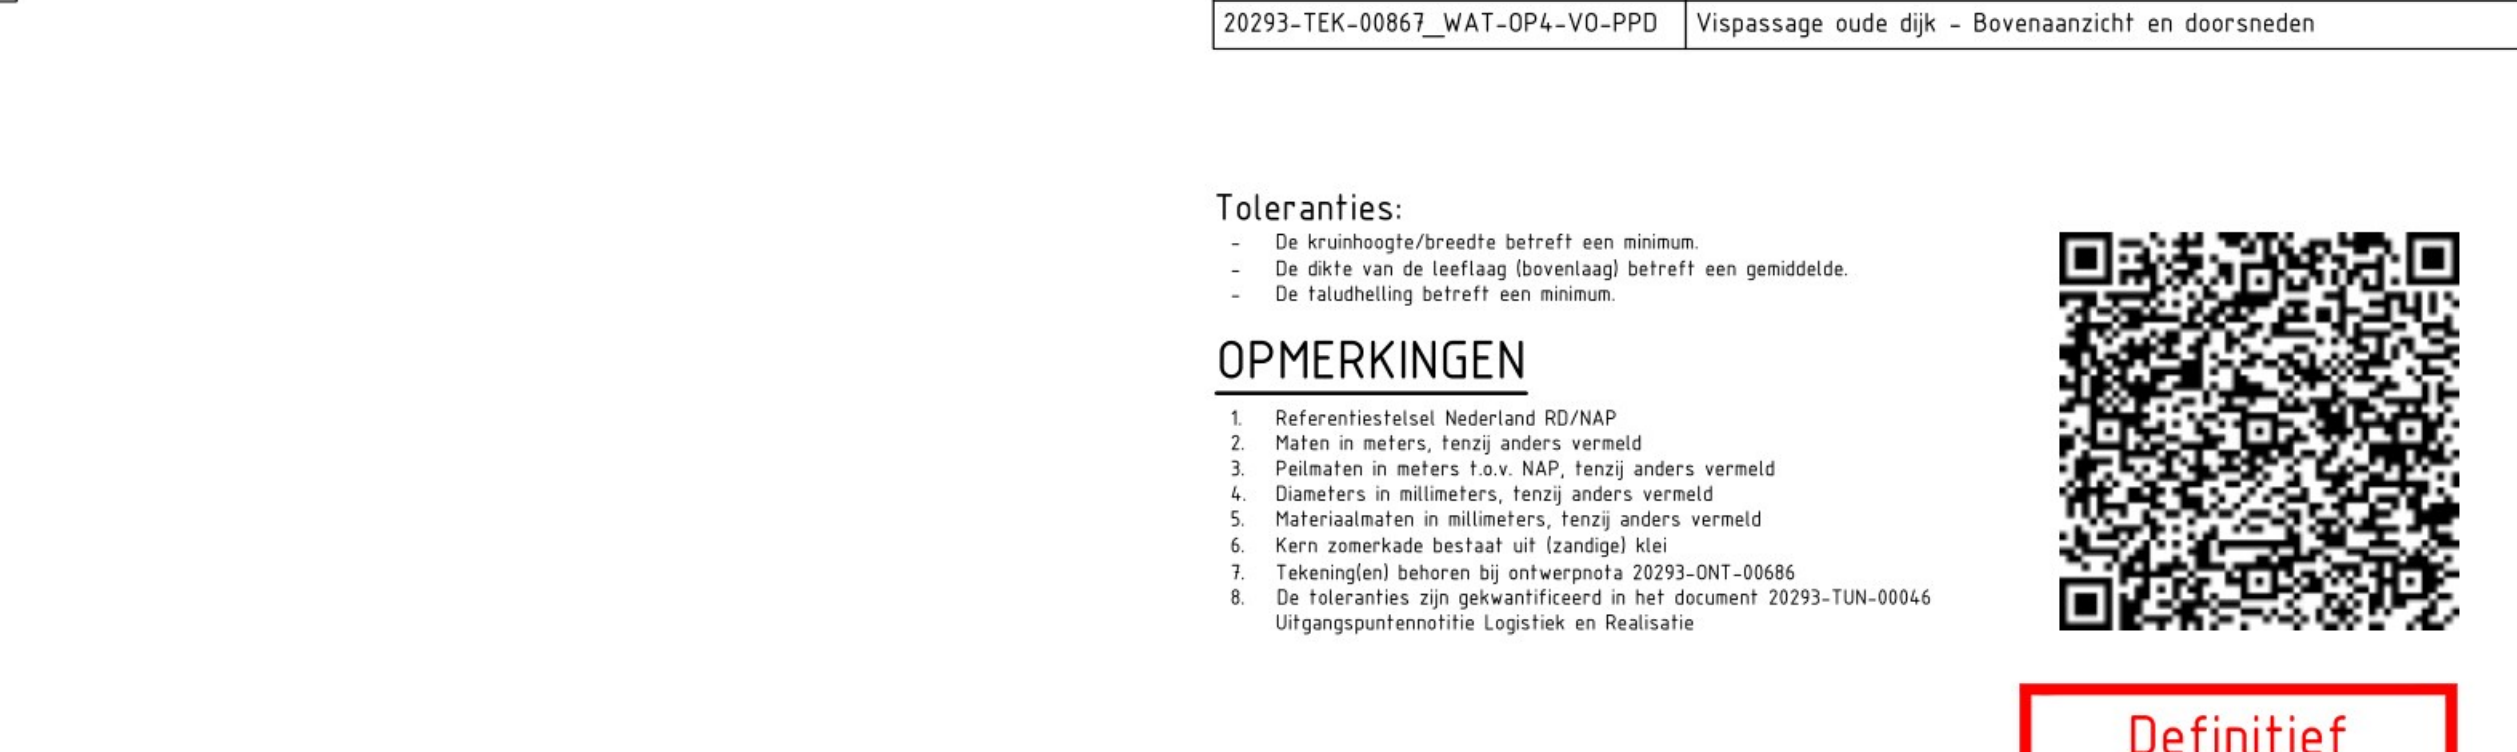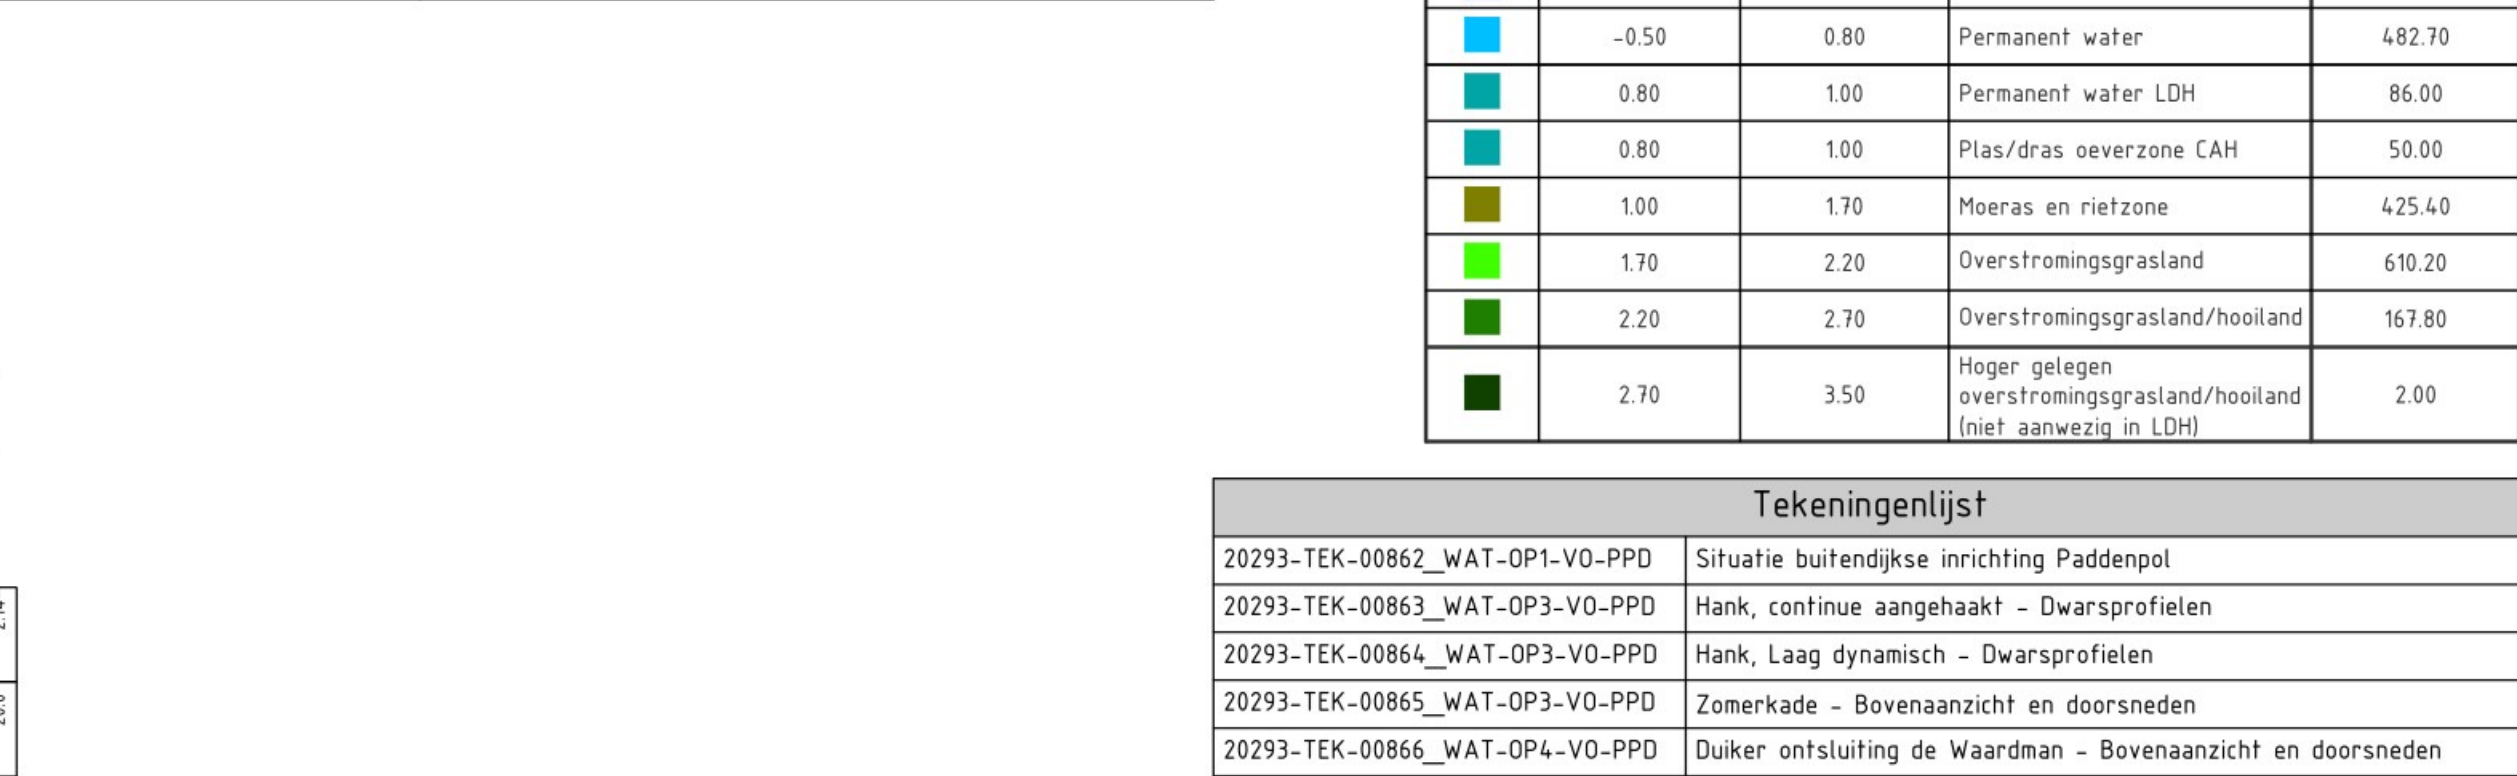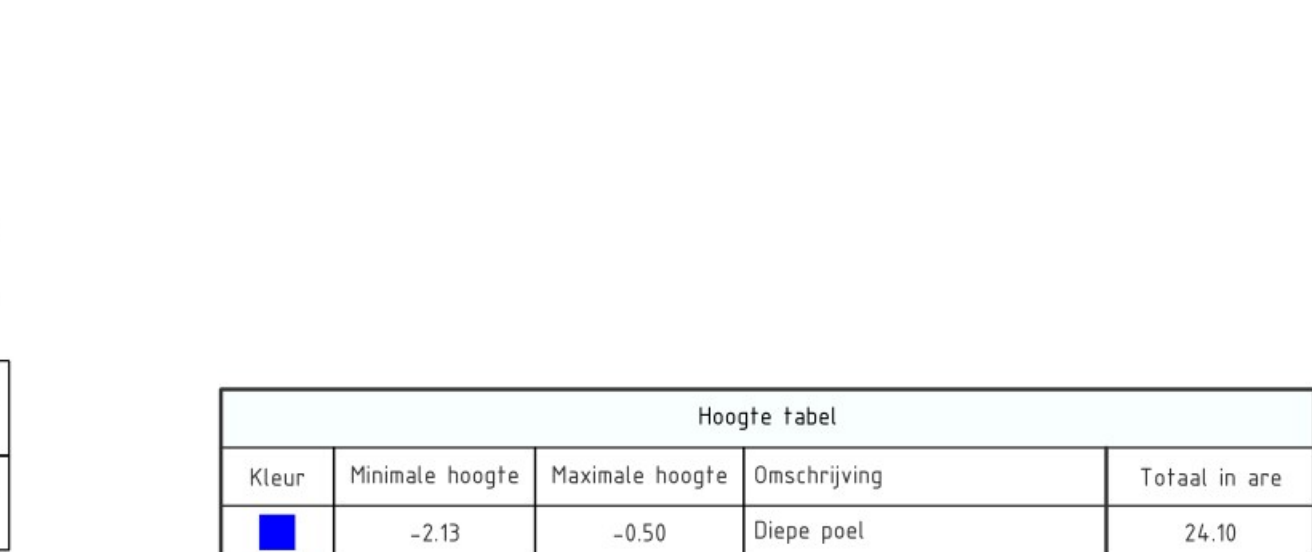

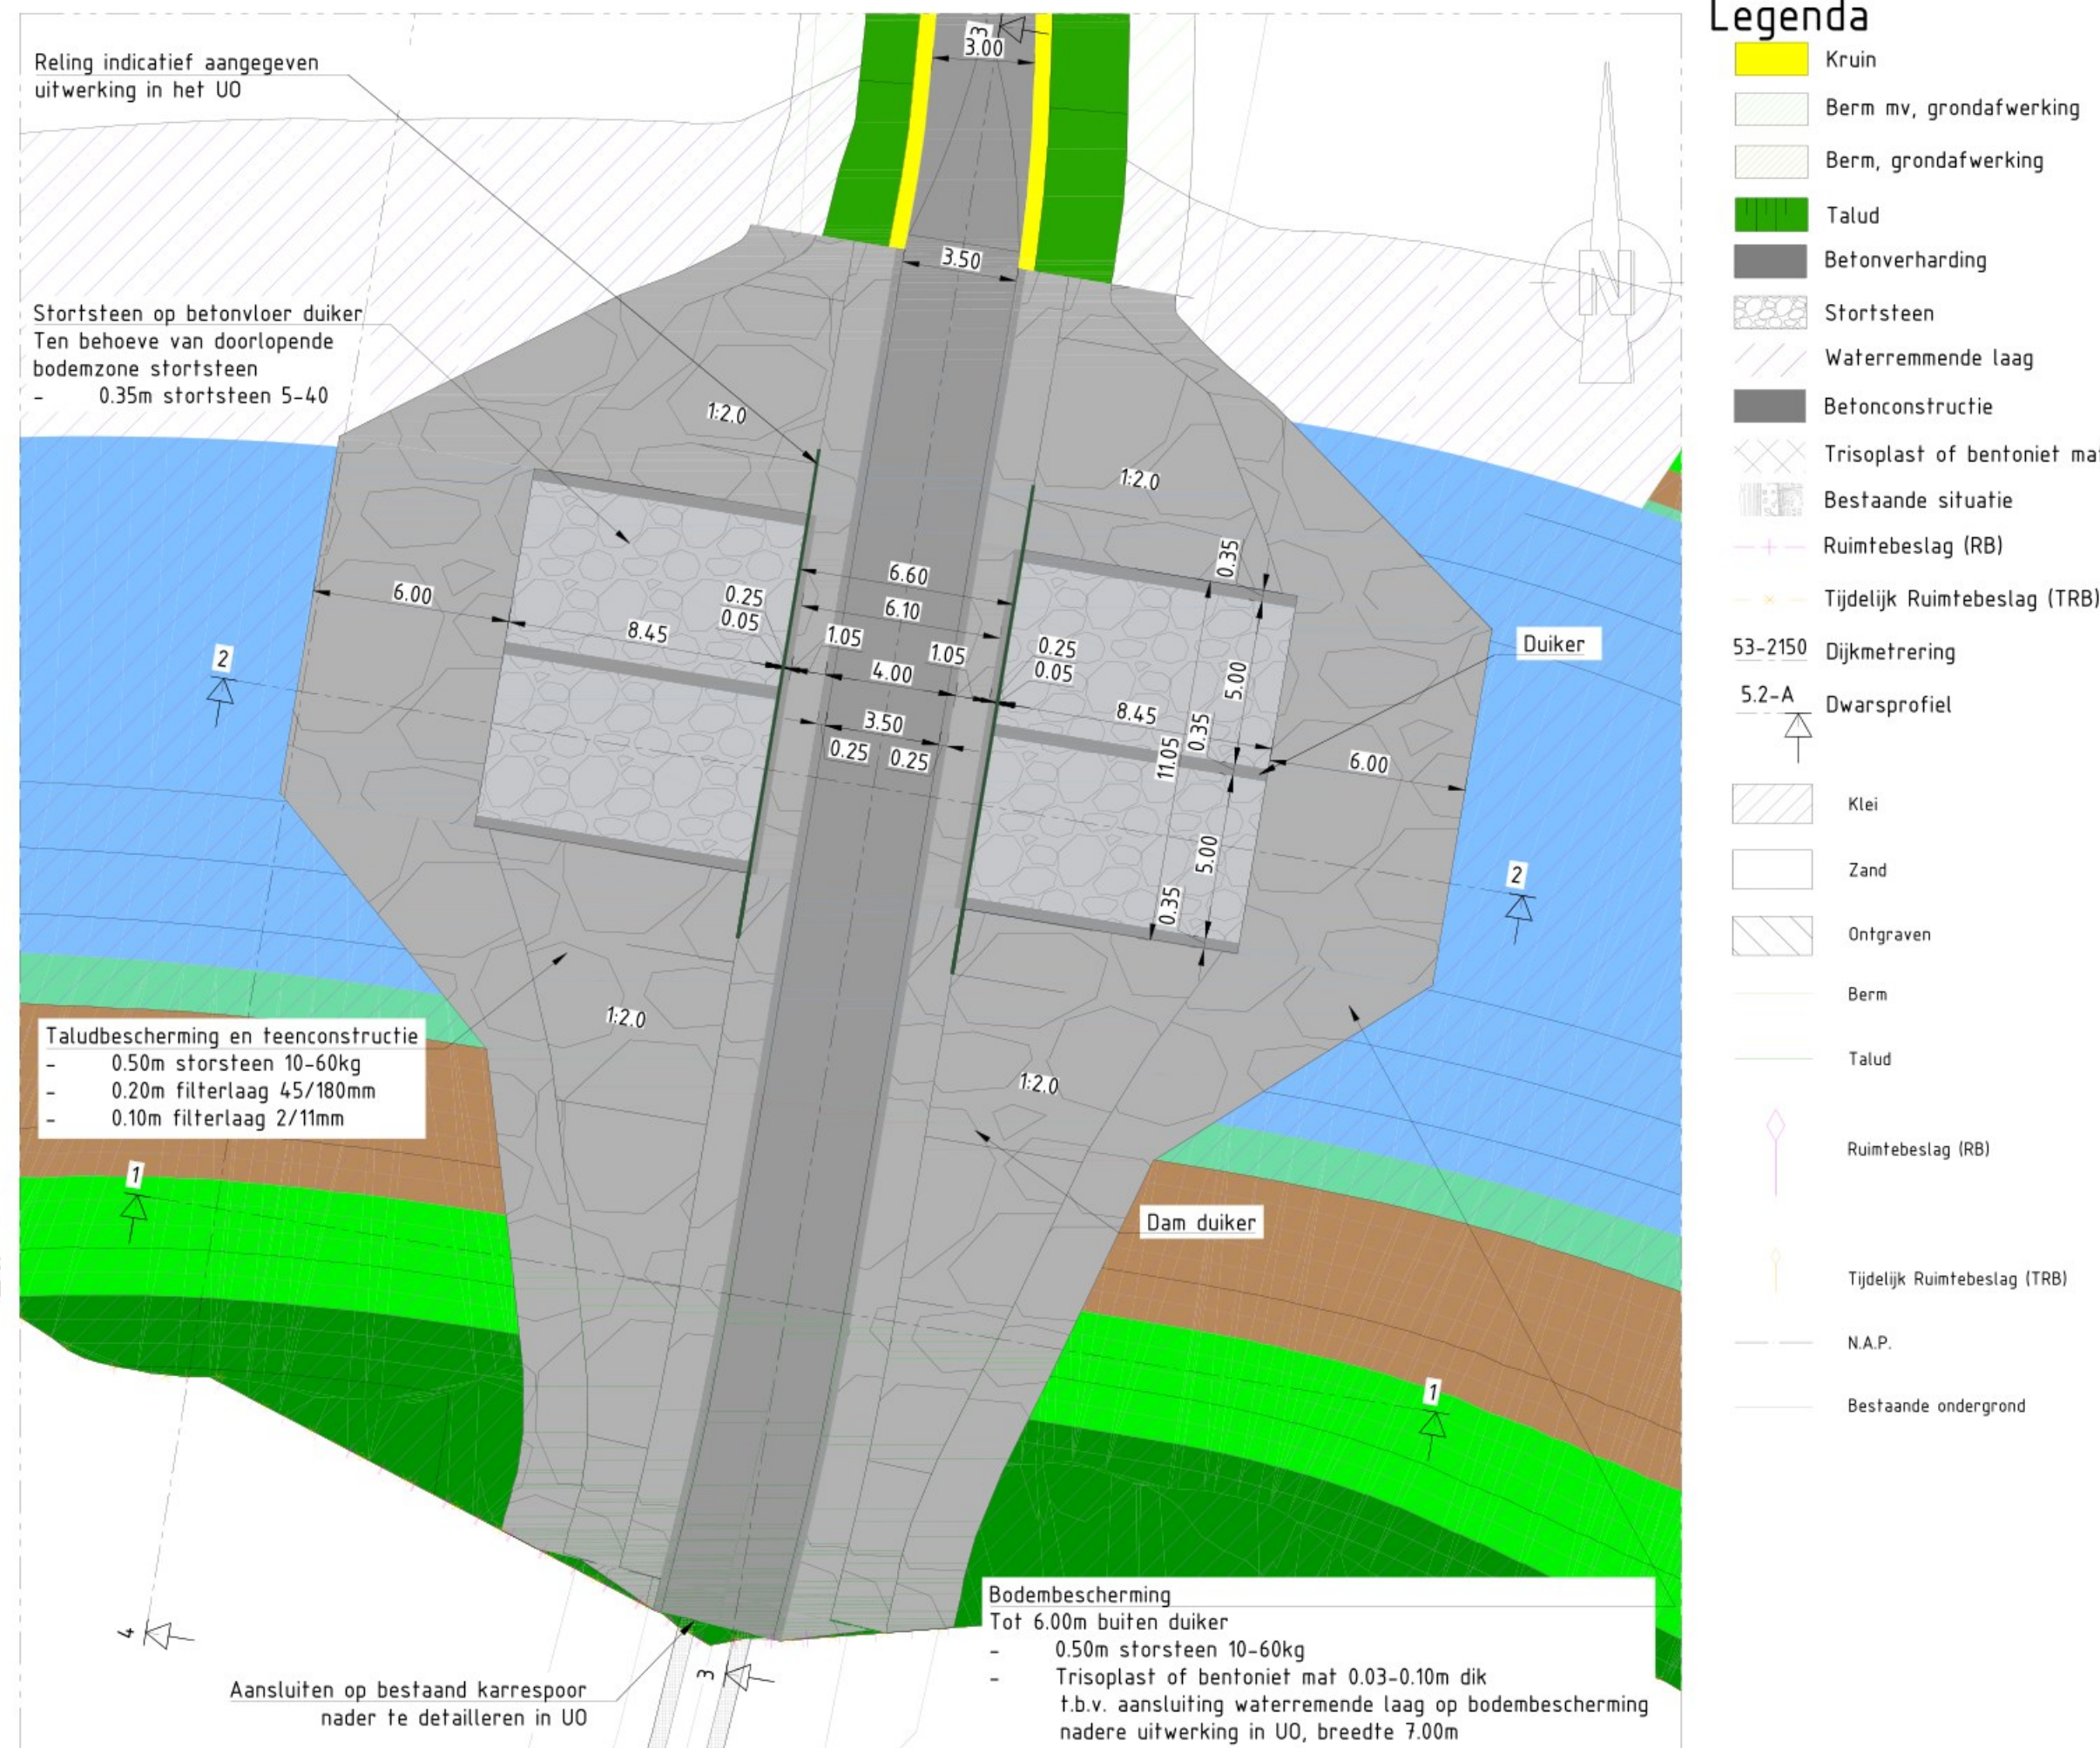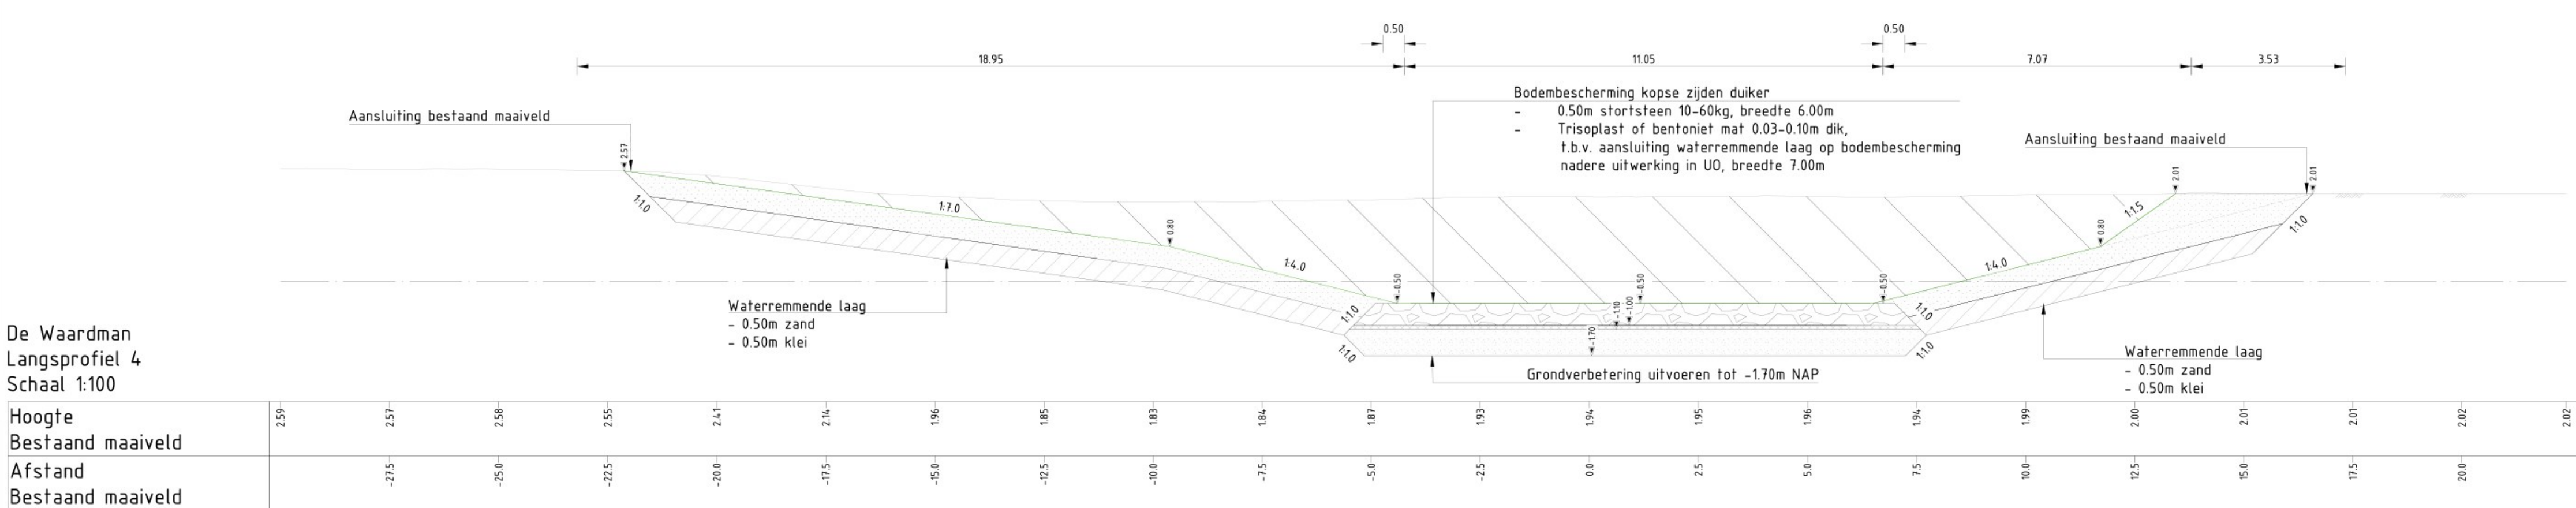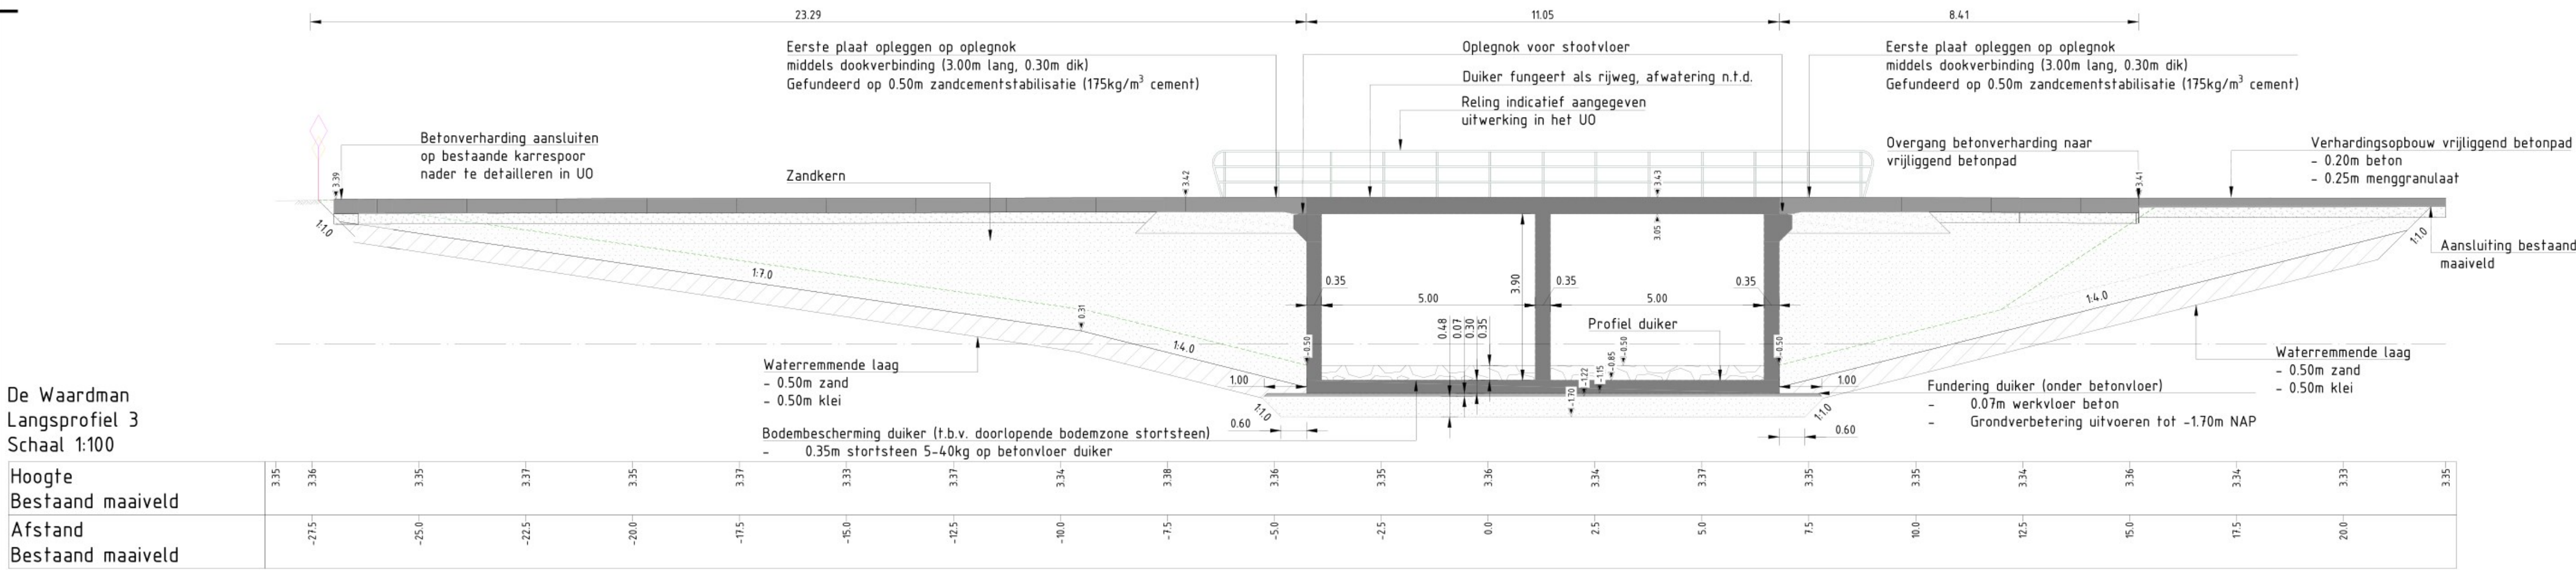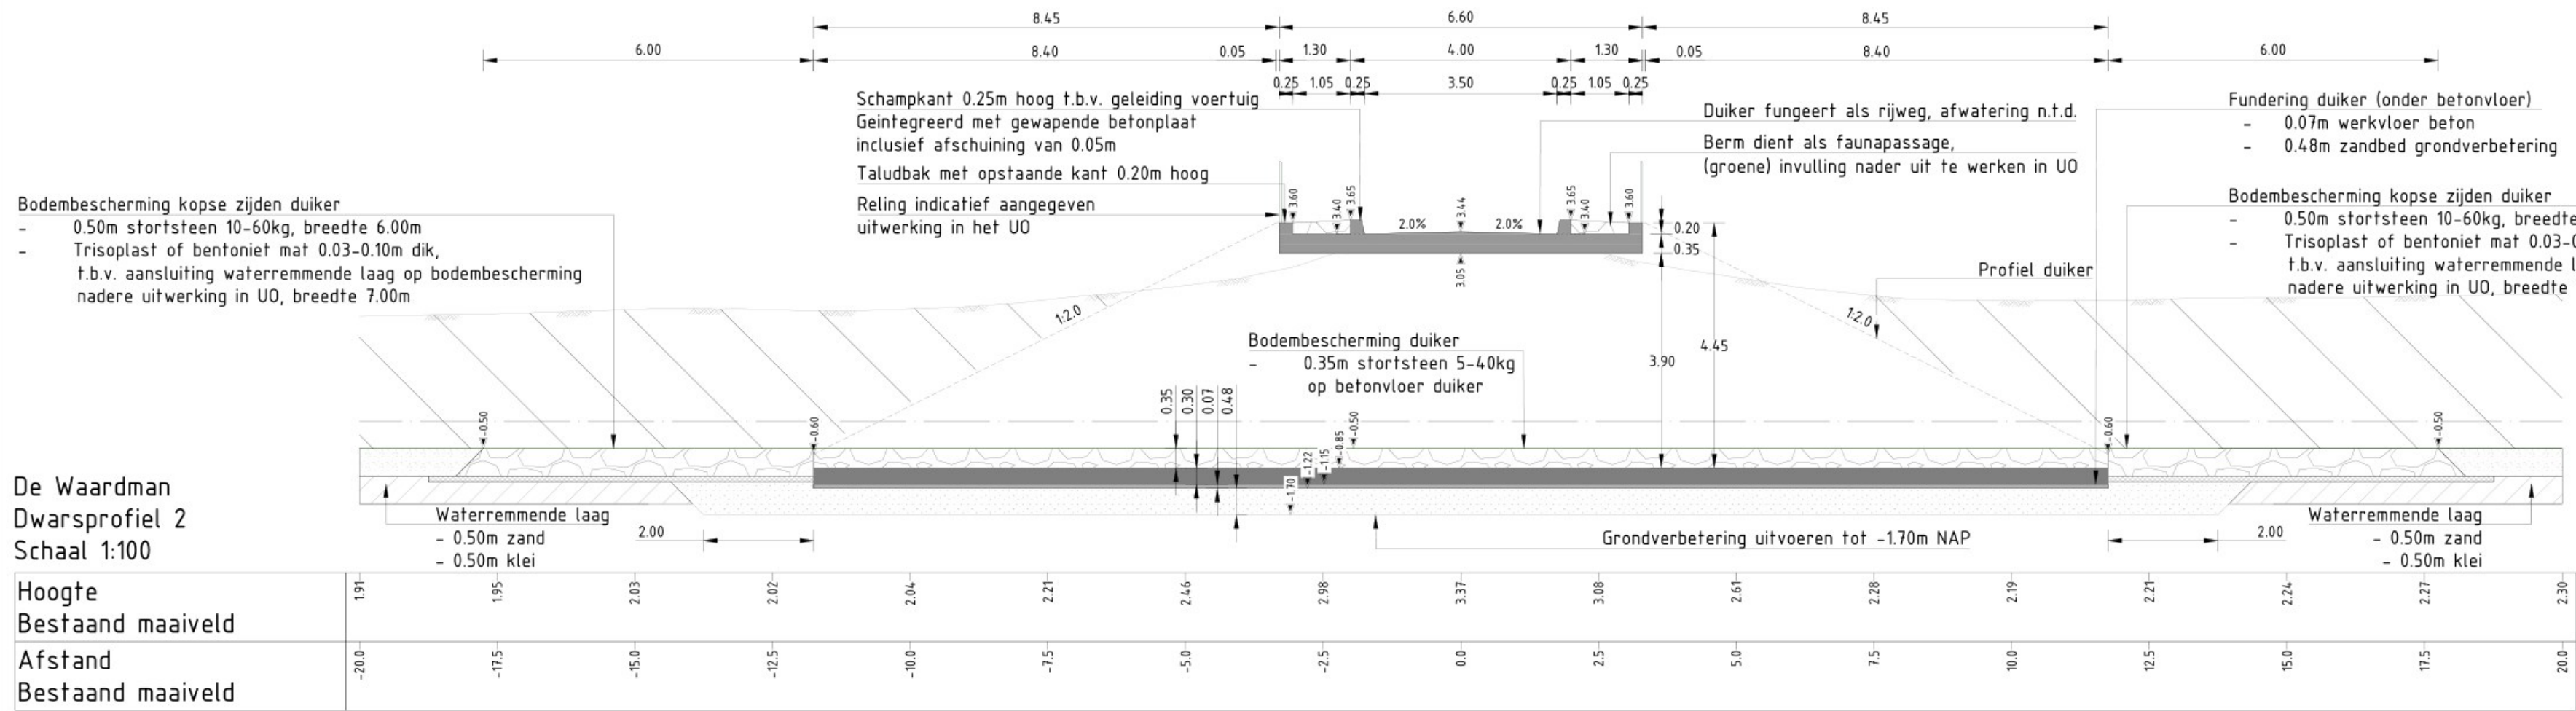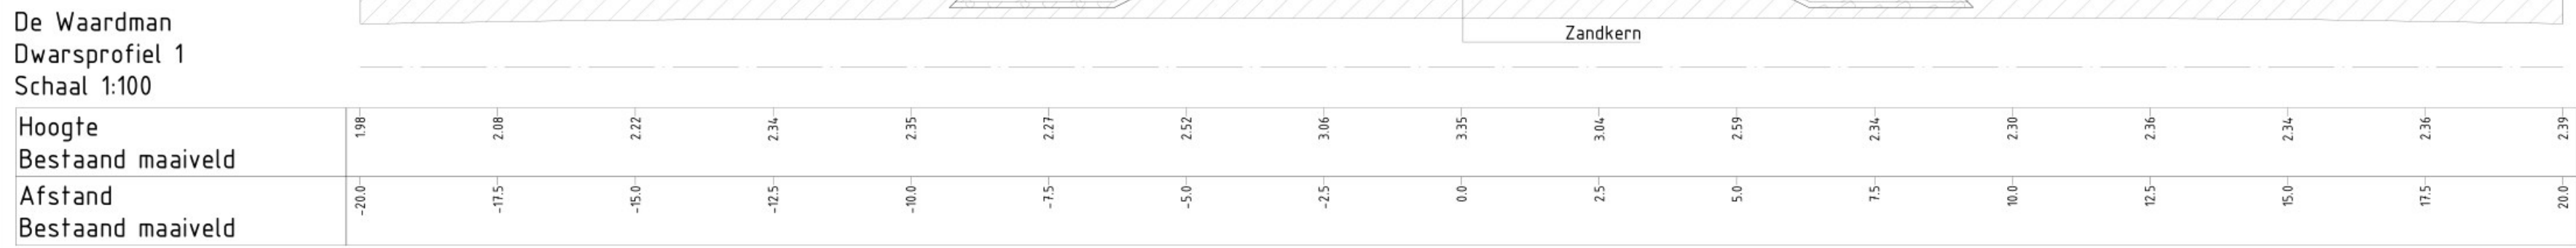

Tekeningenlijst	
20293-TEK-00862_WAT-OP1-V0-PPD	Situatie buitendijkse inrichting Paddenpol
20293-TEK-00863_WAT-OP3-V0-PPD	Hank, continue aangehaakt - Dwarsprofielen
20293-TEK-00864_WAT-OP3-V0-PPD	Hank, Laag dynamisch - Dwarsprofielen
20293-TEK-00865_WAT-OP3-V0-PPD	Zomerkade - Bovenaanzicht en doorsneden
20293-TEK-00866_WAT-OP4-V0-PPD	Duiker ontsluiting de Waardman - Bovenaanzicht en doorsneden
20293-TEK-00867_WAT-OP4-V0-PPD	Vispassage oude dijk - Bovenaanzicht en doorsneden

OPMERKINGEN

- Referentiesetel Nederland RD/NAP
- Maten in meters, tenzij anders vermeld
- Polenmaten in meters t.o.v. NAP, tenzij anders vermeld
- Diameters in millimeters, tenzij anders vermeld
- Materiaalmaten in millimeters, tenzij anders vermeld
- Tekening(en) behoren bij ontwerpnota 20293-ONT-00686
- Schrand betonplaat voorzien van springen t.b.v. afwatering dek (n.t.d. in UO fase)
- Betonkwaliteit C35/45 (duiker en open bak)
 - Milieuklasse dek en wanden XC4 / XF1 dekking bovenzijde dek 45mm, dekking overig 40mm
 - Bovenzijde dek opruiven middels bezemen of soortgelijk, nader uit te werken in UO
 - Milieuklasse vloer XC2 / XF3 dekking minimaal 40mm rondom
 - Betonkwaliteit beton rijsplaat min C30/37
 - Milieuklasse XC4/XF1 dekking minimaal 40mm rondom
 - Betonnen rijsplaten insitu te realiseren, nadere detaillering in UO

SCHAAL 1:100

SCHAAL 1:200

2.0	29-09-2023			Definitieve oplevering OL2
12	21-07-2023			Oplevering OL2 voor externe review
10	23-09-2023			Oplevering OL1
Revisie:	Datum:	Getekend door:	Controle door:	Vrijgegeven door:
Omschrijving:				
De Klink Dokter Klinkertweg 1-7 8025 BR Zwolle				
Telefoon 088-2331200 www.wddetail.nl				
Wachweg 2000a 01 7418 BT Deventer T 0570 300000 E info@boskalis.nl W www.boskalis.nl				
Project: IJsselwerken Zwolle - Olst				
Omschrijving: Buitendijkse inrichting Paddenpol Duiker de Waardman Bovenaanzicht, doorsneden en details				
Status: Definitief				
Fase: Vergunnings Ontwerp				
Besteknummer: -				
Schaal: 1:100 / 1:200				
Formaat: A1				
Wijz: 2.0				
Tekeningsnummer: 20293-TEK-00866_WAT-OP3-V0-PPD				
Blad: 5				
Aantal: 6				

