


Geactualiseerd voorkeursalternatief

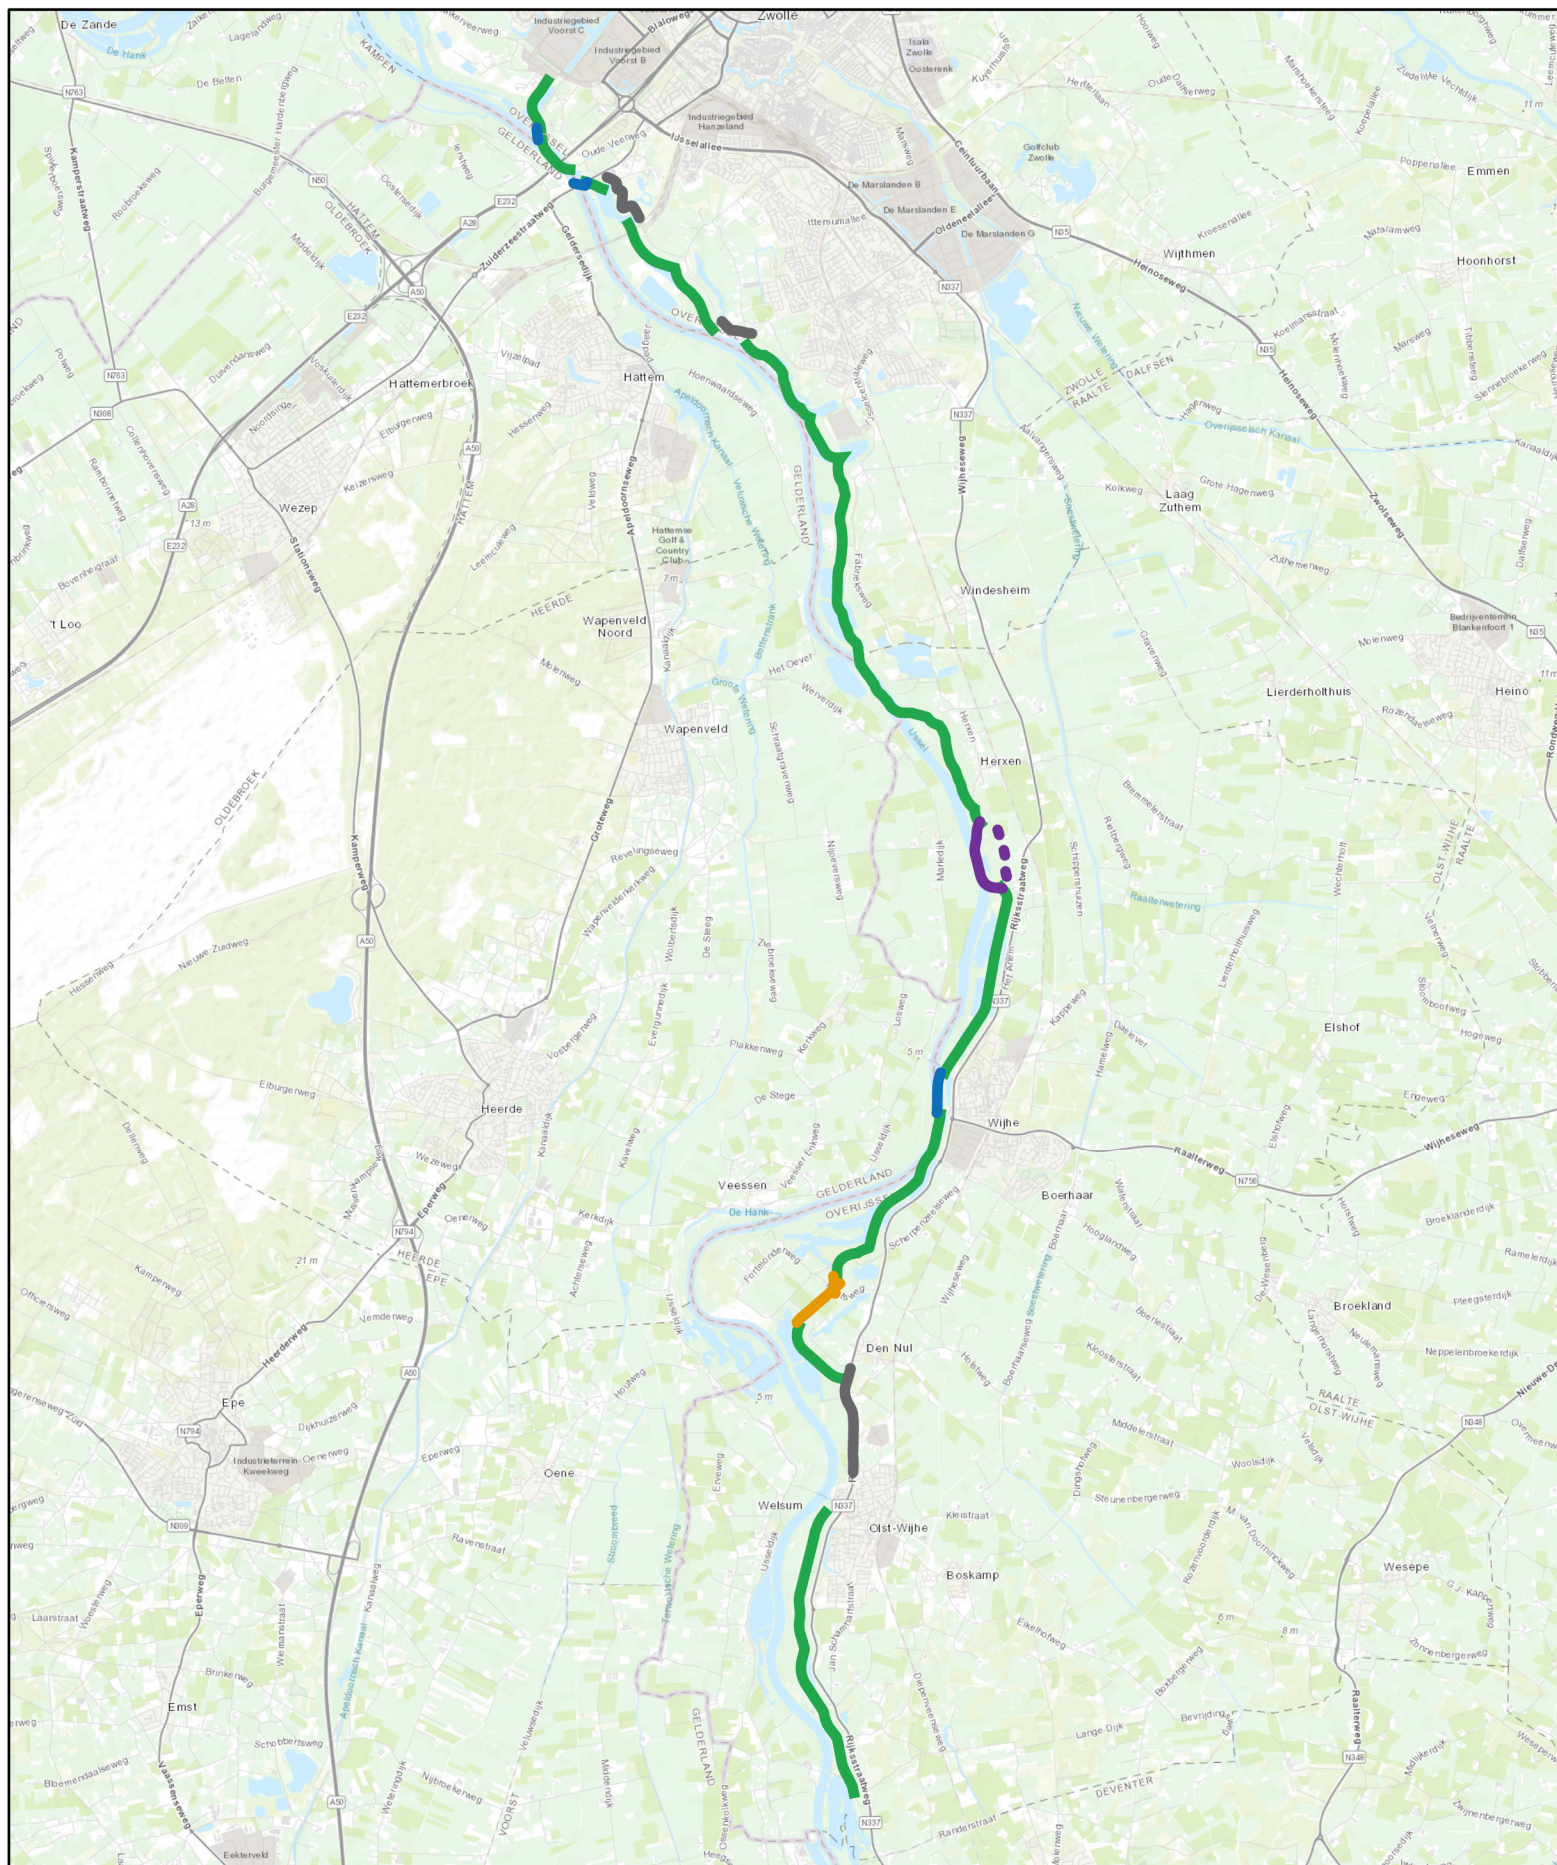

B - Binnendijkse grondoplossing met verticale pipingmaatregel

C - Binnendijkse grondoplossing met buitendijkse klei-ingraving

D - Verschuiving in buitendijkse richting met buitendijkse klei-ingraving of verticale pipingmaatregel

E - Zelfstandig kerende constructie/constructieve dijkversterking

F - Dijkverlegging

F - Nieuwe dijk

0 2.5 5 km

