



Tijdelijk Ruimtebeslag - Z-1

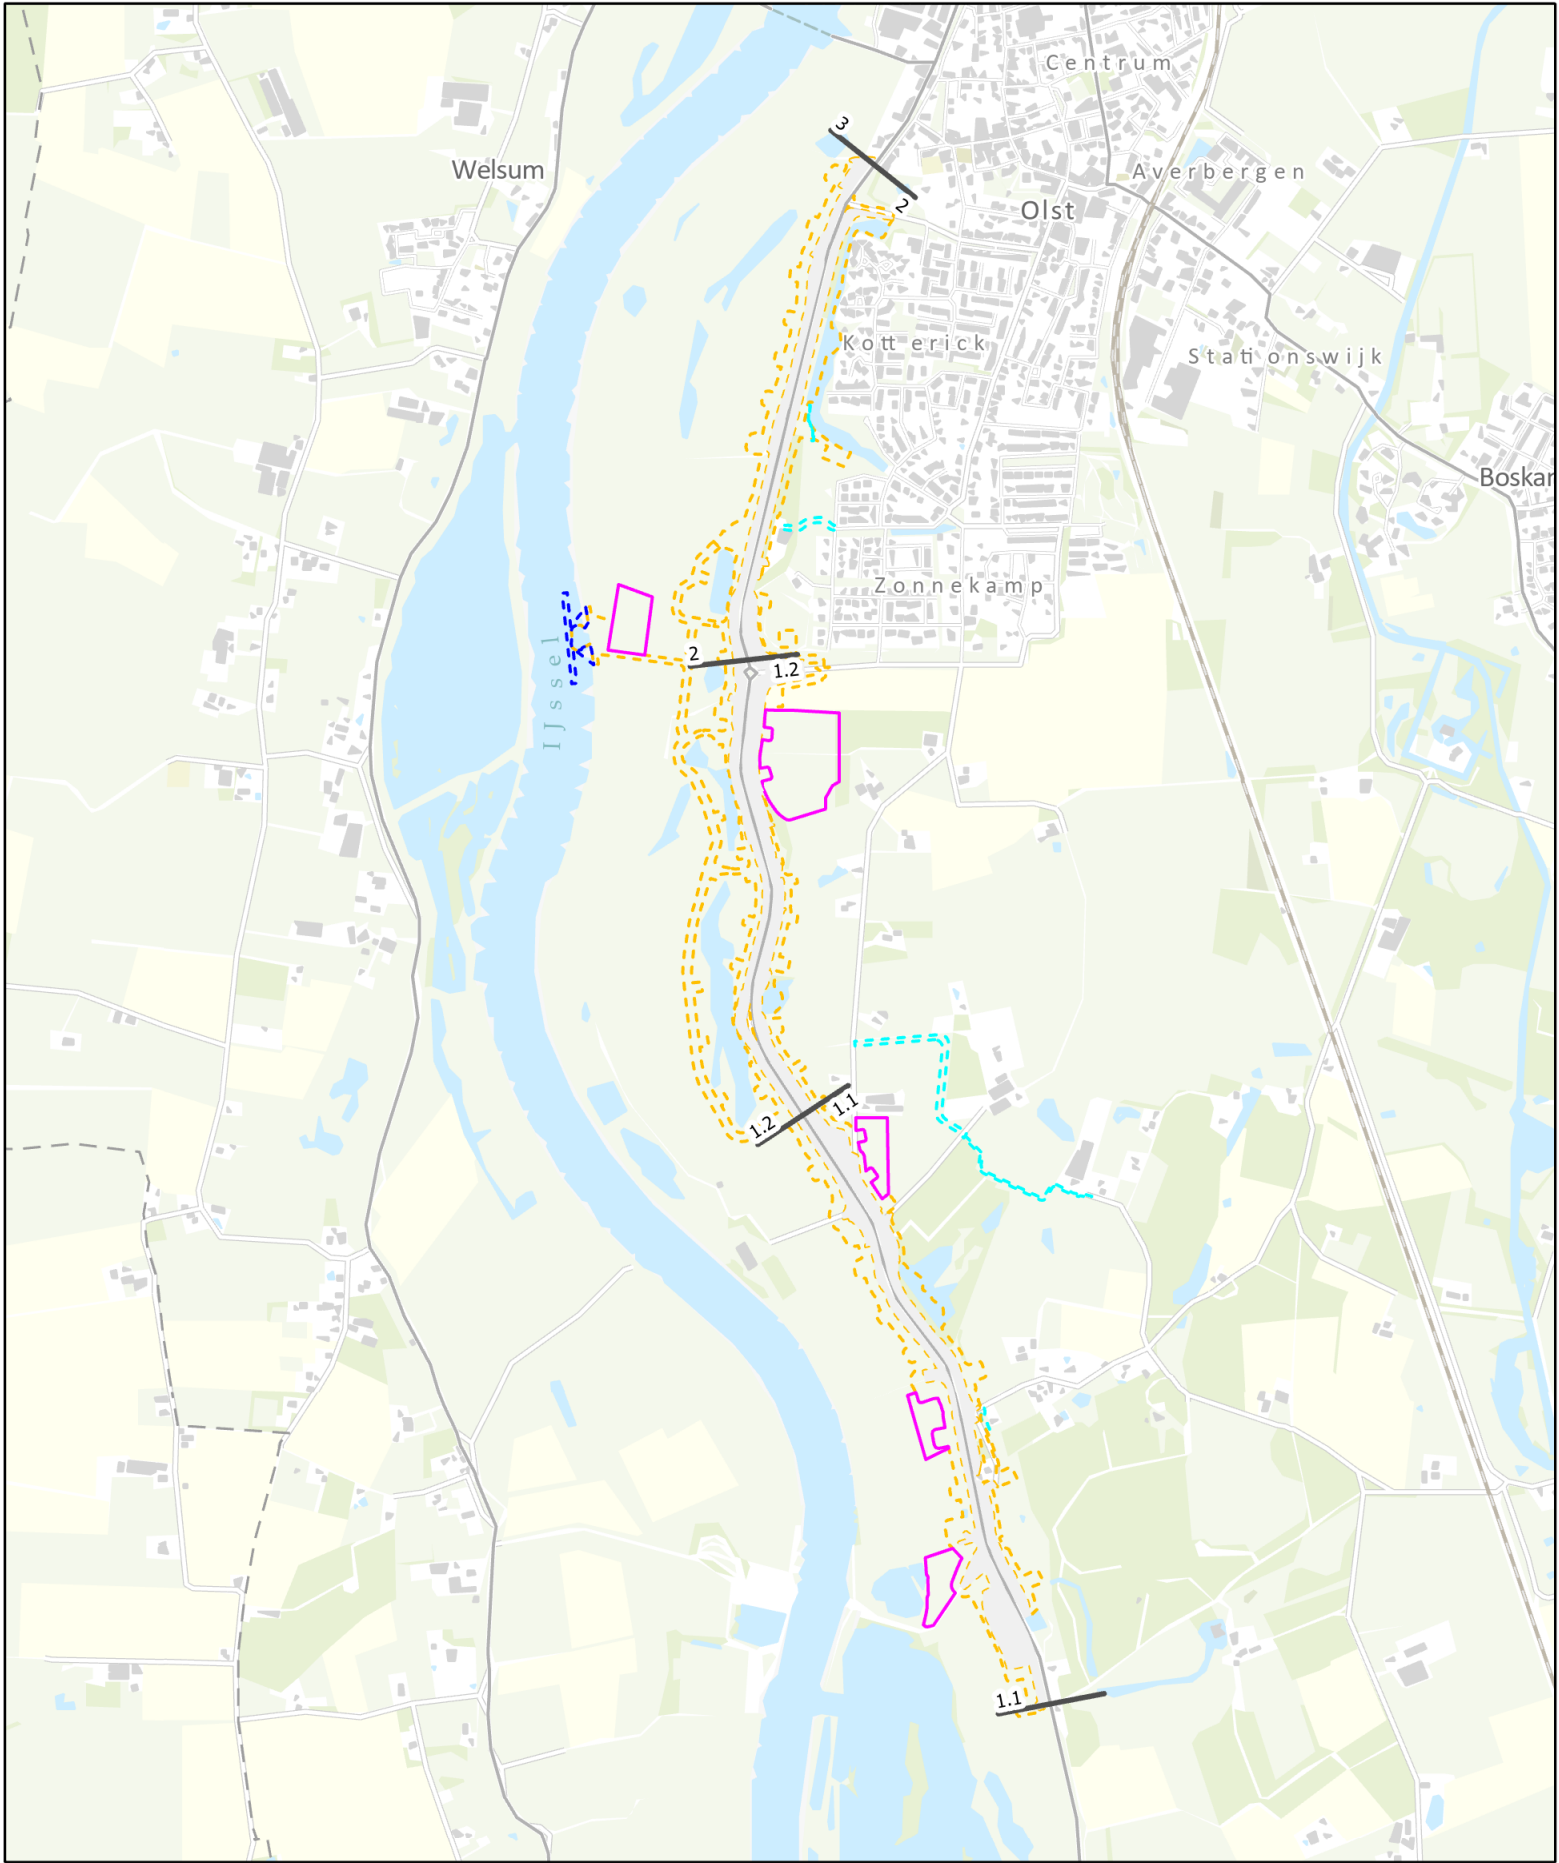


— Trajectgrenzen
— Depot

— Tijdelijk ruimtebeslag
— Loswal


— Tijdelijke ontsluitingsweg
— Definitief ruimtebeslag

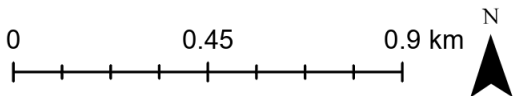


Tijdelijk Ruimtebeslag - Z-2

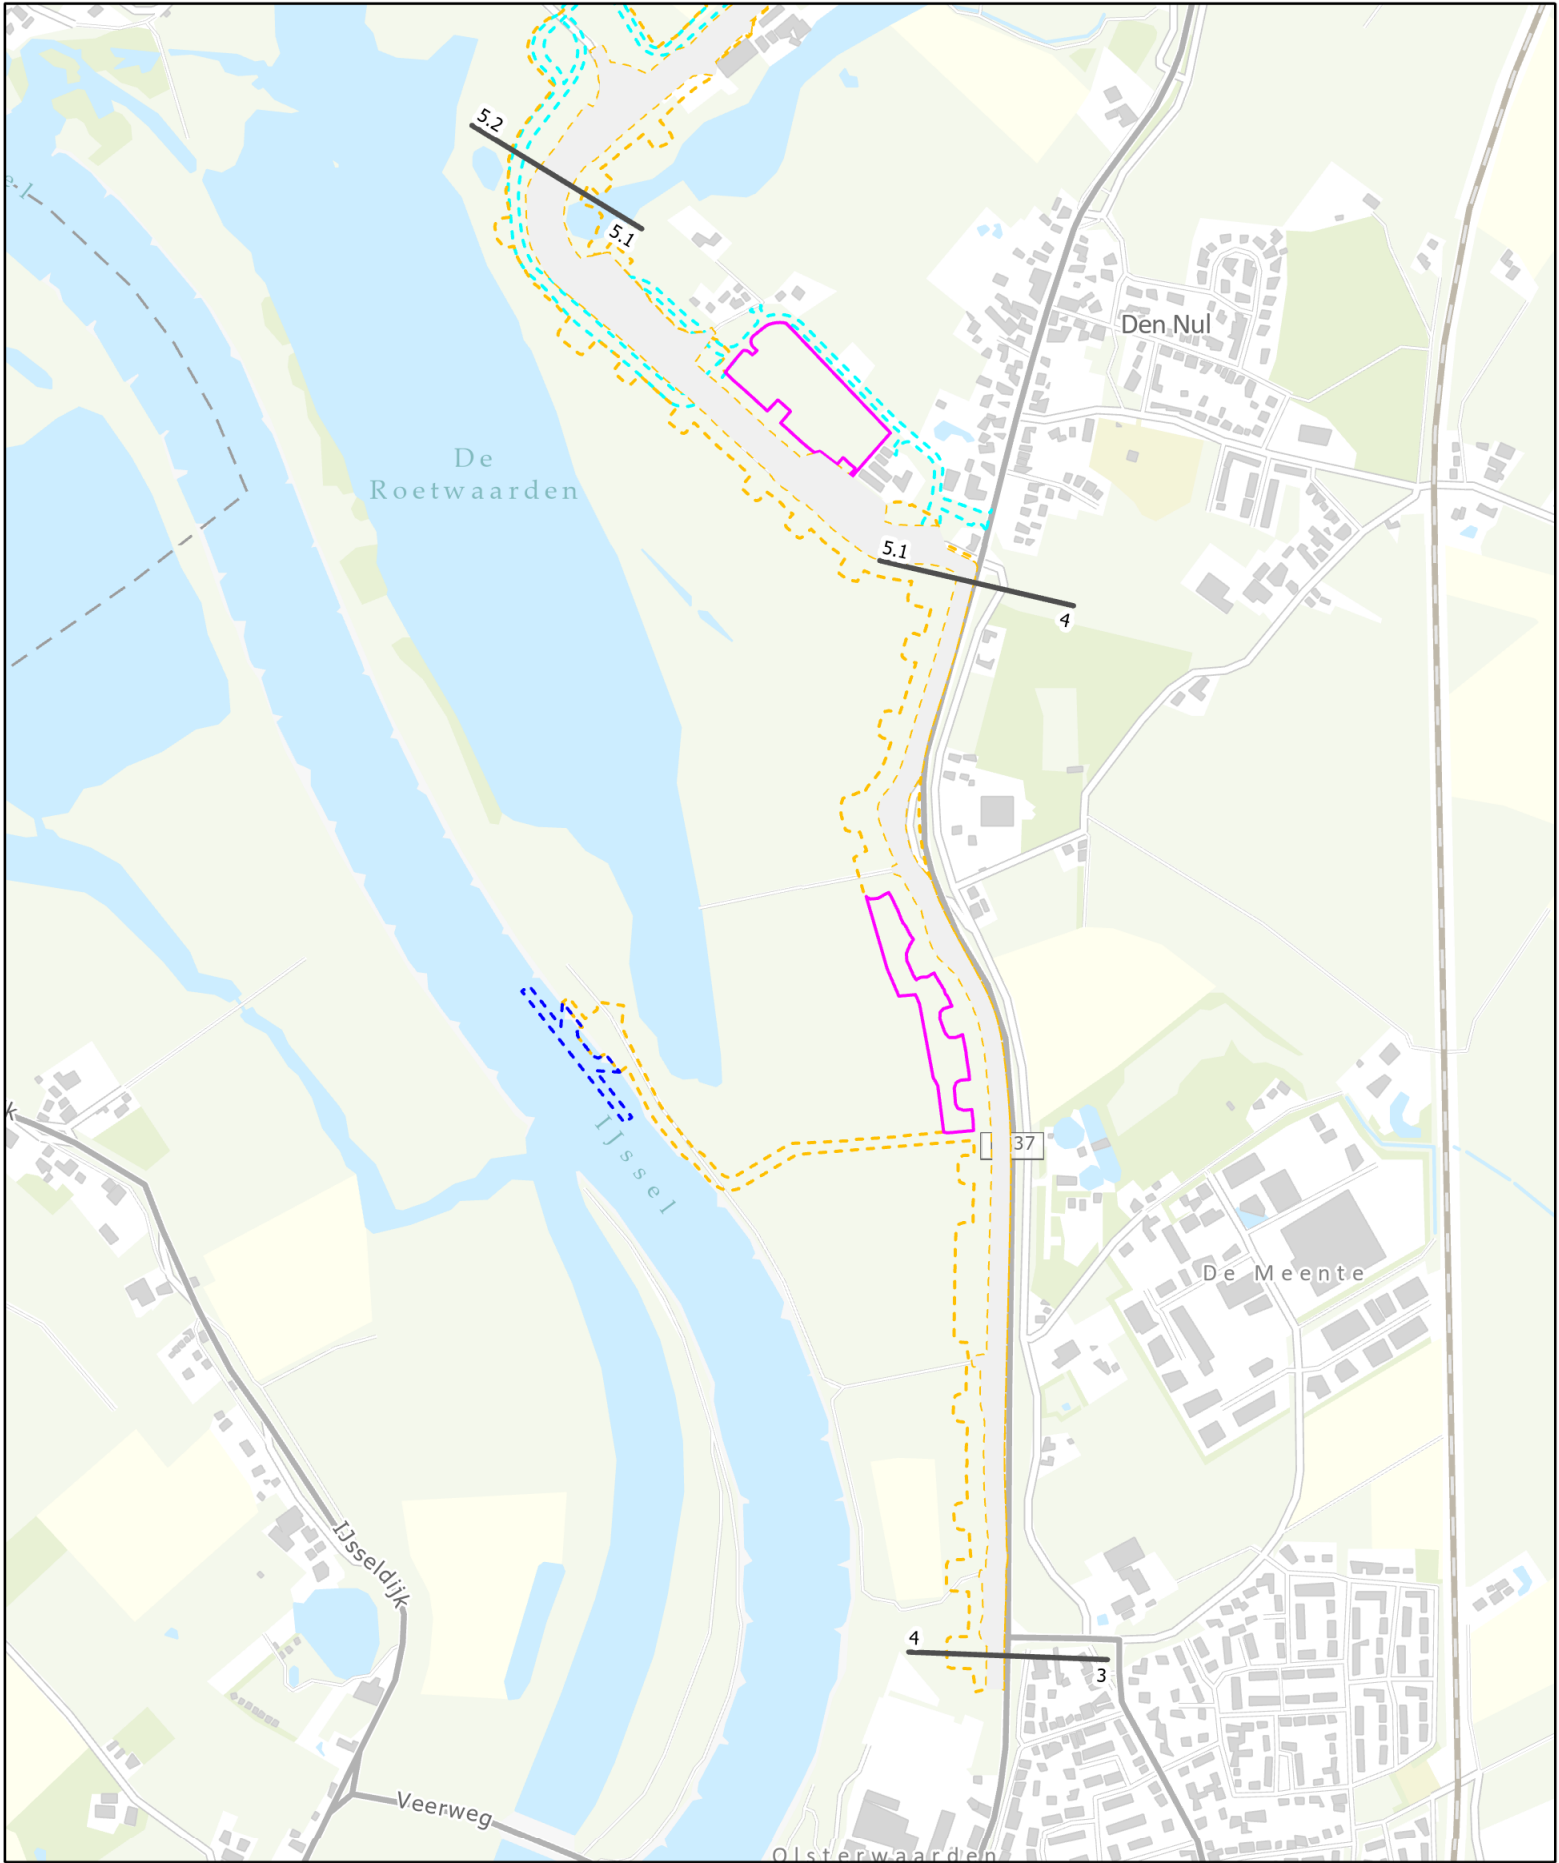

- Trajectgrenzen
- Depot
- Tijdelijk ruimtebeslag
- Loswal
- Tijdelijke ontsluitingsweg
- Definitief ruimtebeslag

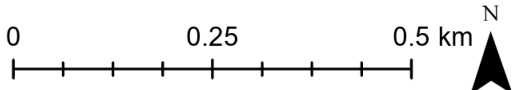

Tijdelijk Ruimtebeslag - Z-3

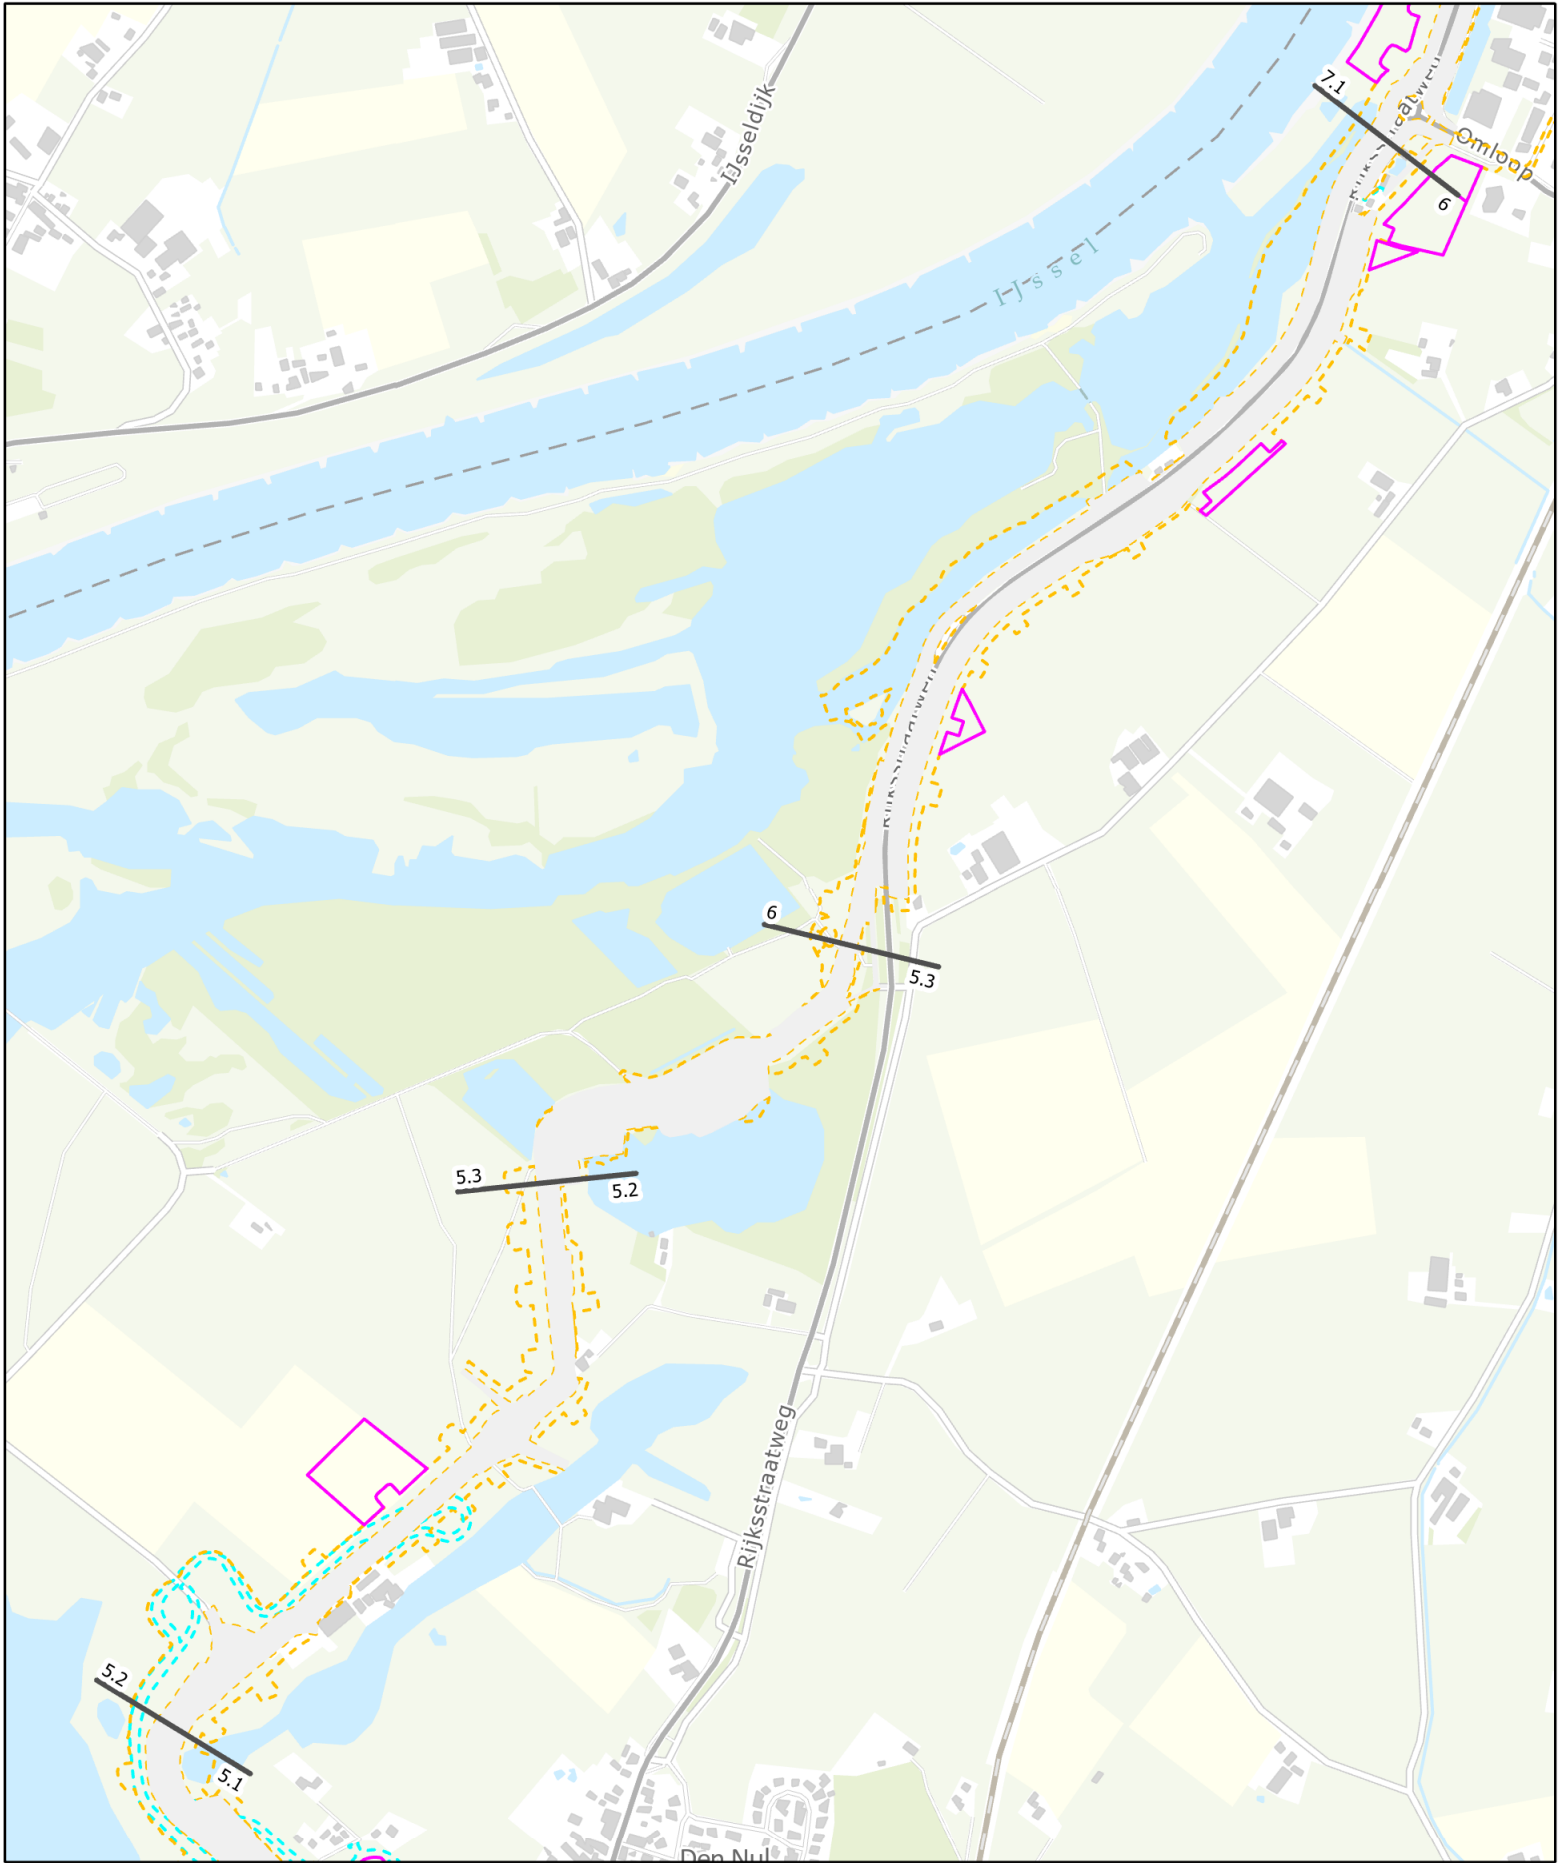


-  Trajectgrenzen


 Depot
-  Tijdelijk ruimtebeslag

 Loswal
-  Tijdelijke ontsluitingsweg

 Definitief ruimtebeslag

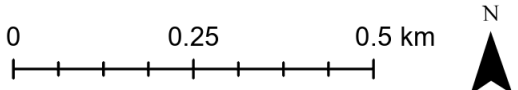

Tijdelijk Ruimtebeslag - MZ-1

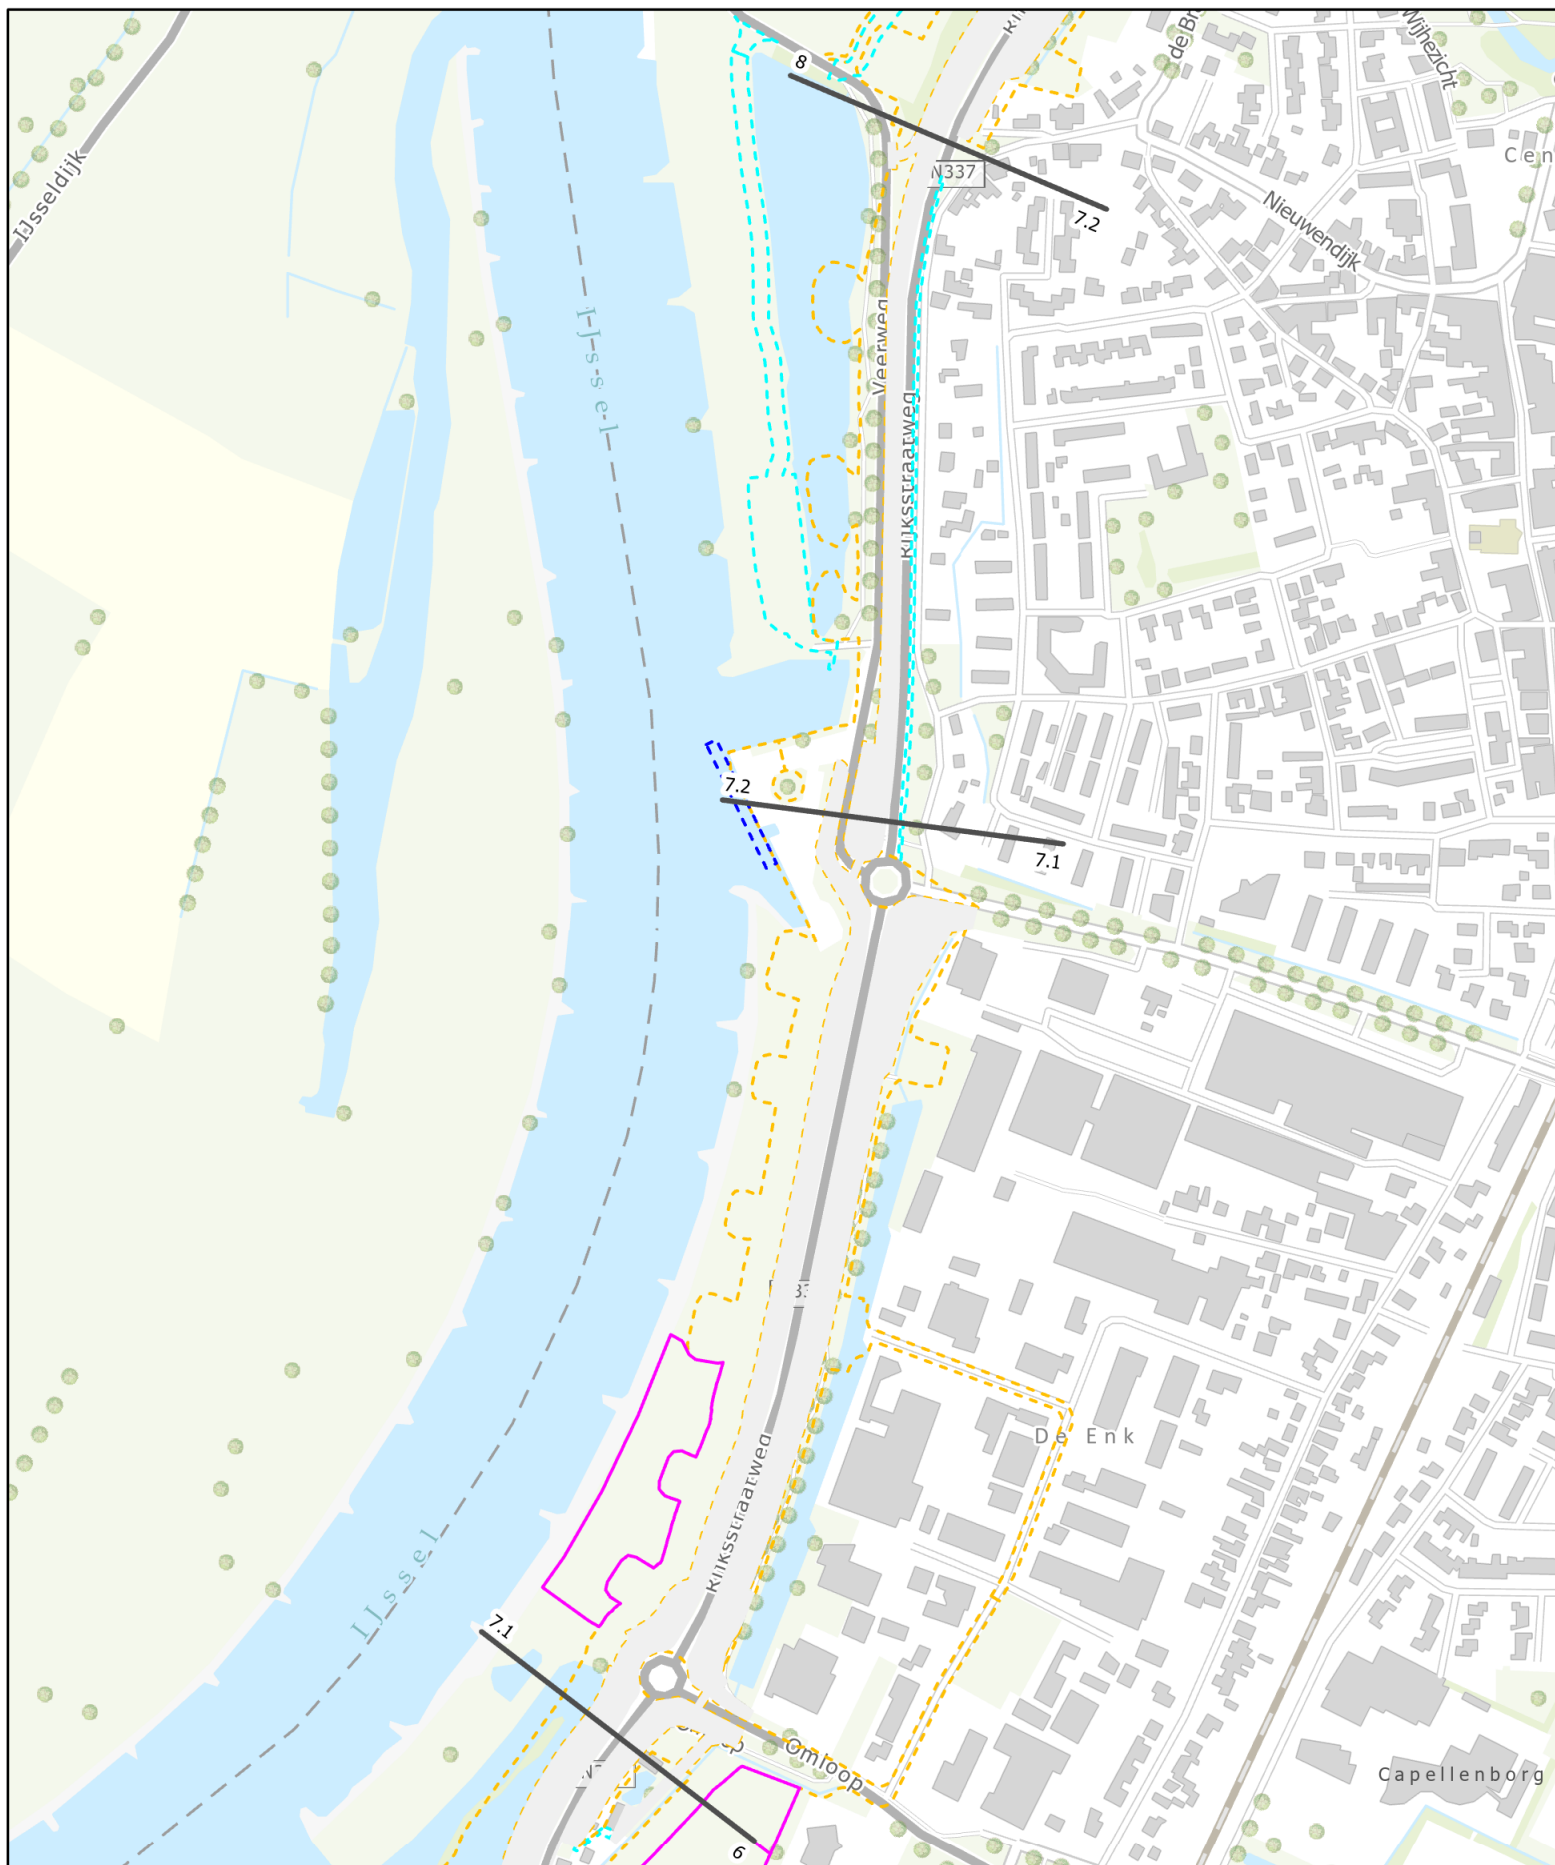

— Trajectgrenzen

Depot


— Tijdelijk ruimtebeslag

— Loswal

— Tijdelijke ontsluitingsweg

— Definitief ruimtebeslag

Tijdelijk Ruimtebeslag - MZ-2

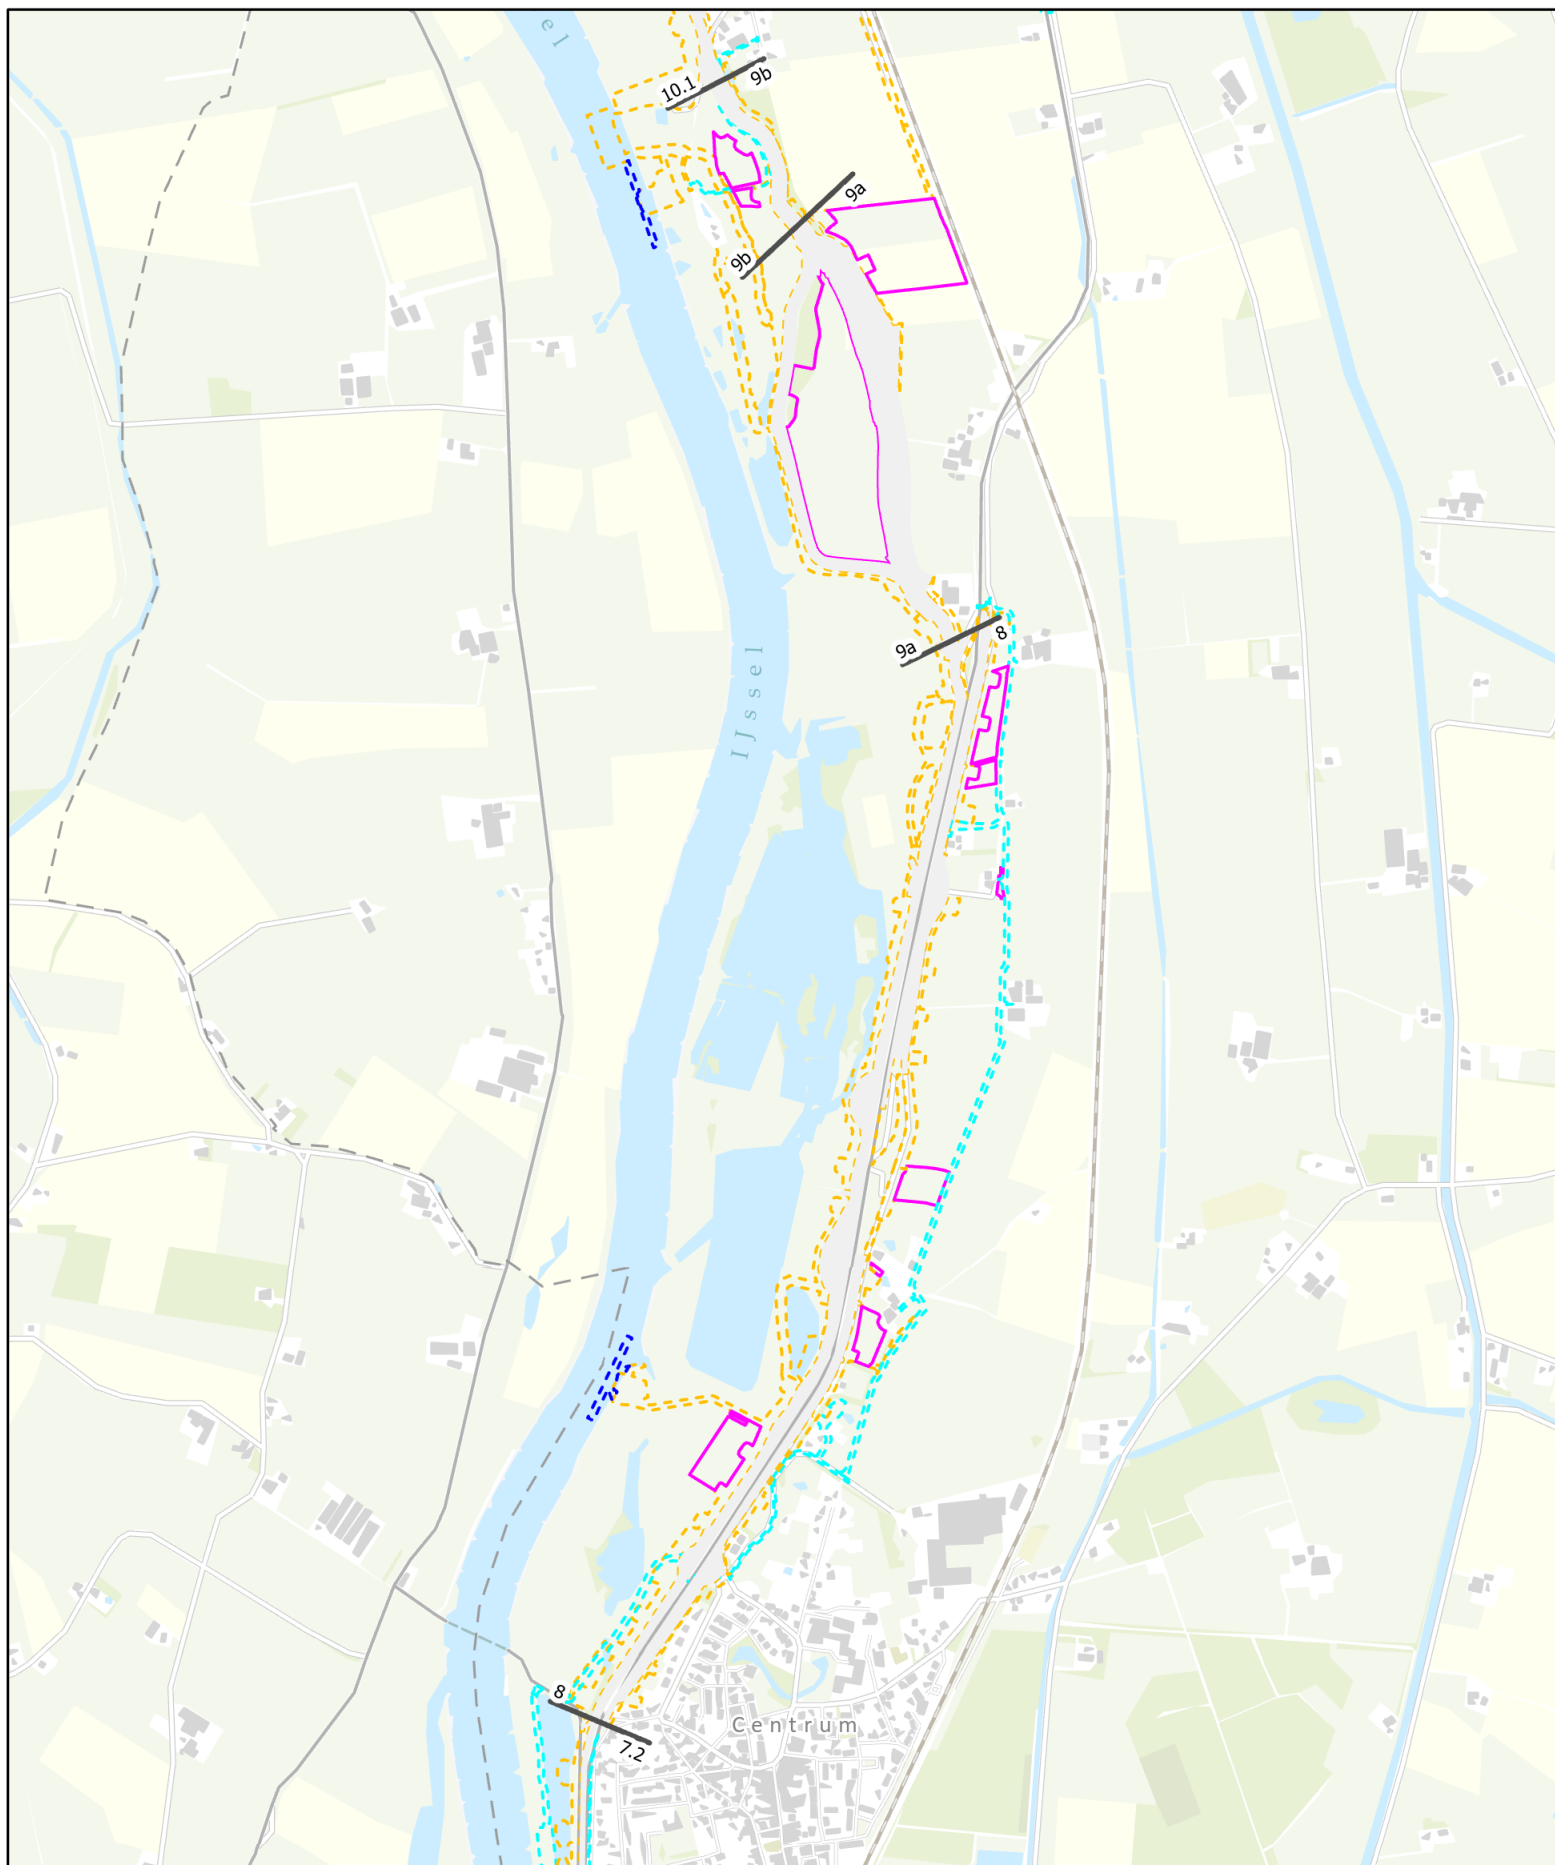

— Trajectgrenzen


Depot

Tijdelijk ruimtebeslag


Loswal

Tijdelijke ontsluitingsweg

Definitief ruimtebeslag

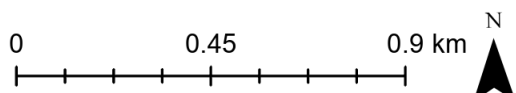

Tijdelijk Ruimtebeslag - MZ-3

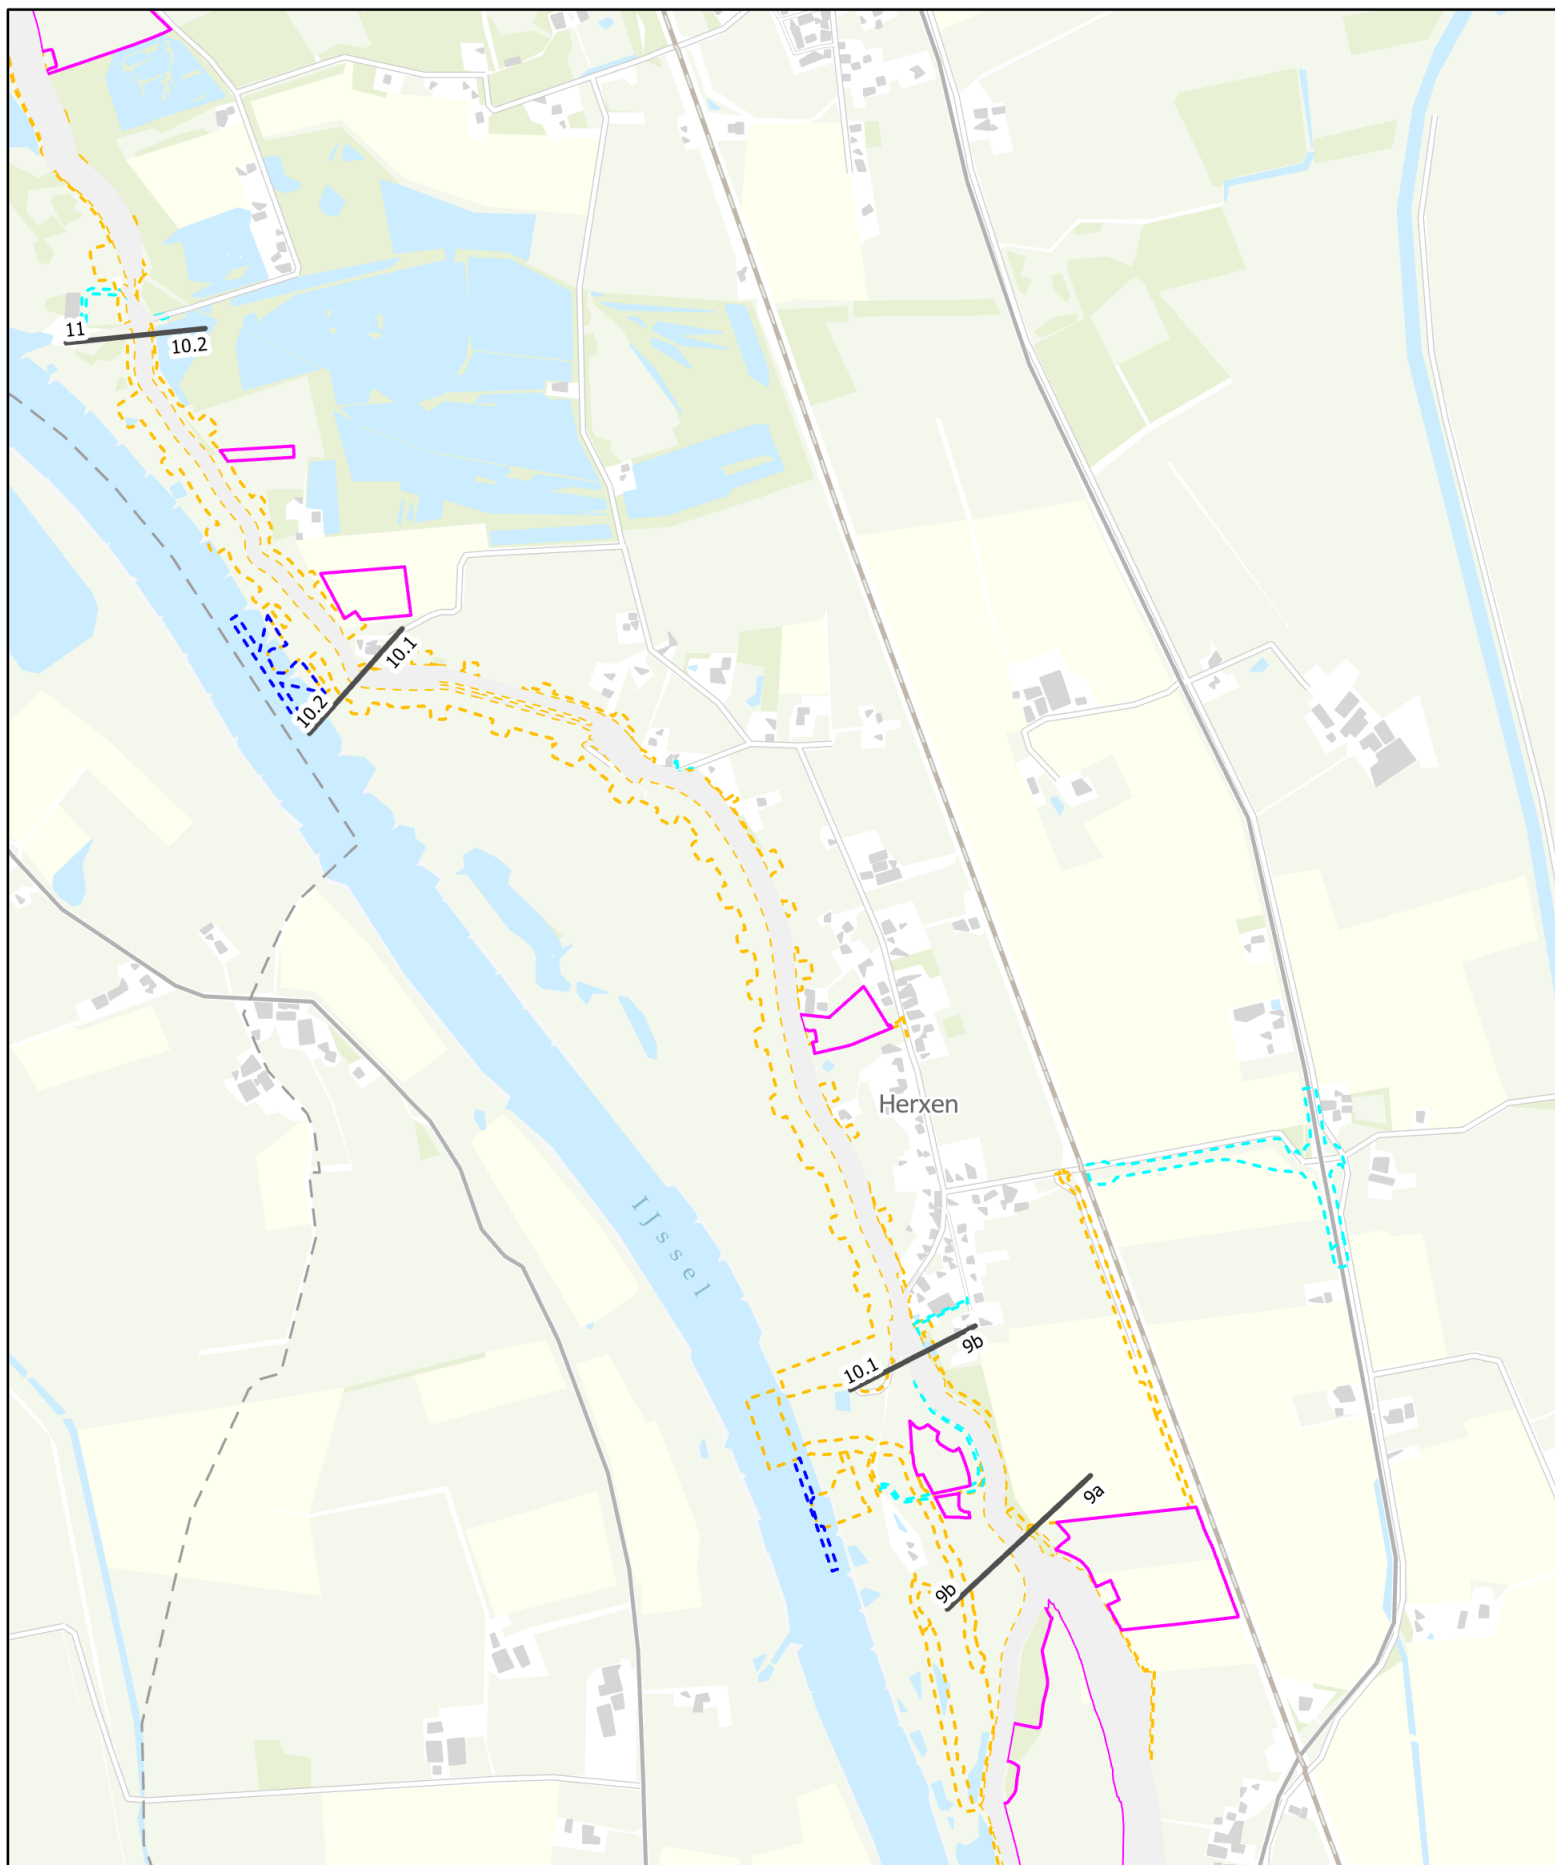

— Trajectgrenzen


Depot

— Tijdelijk ruimtebeslag


— Loswal

— Tijdelijke ontsluitingsweg


Definitief ruimtebeslag

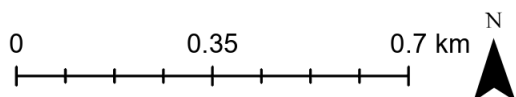


Tijdelijk Ruimtebeslag - MN-1

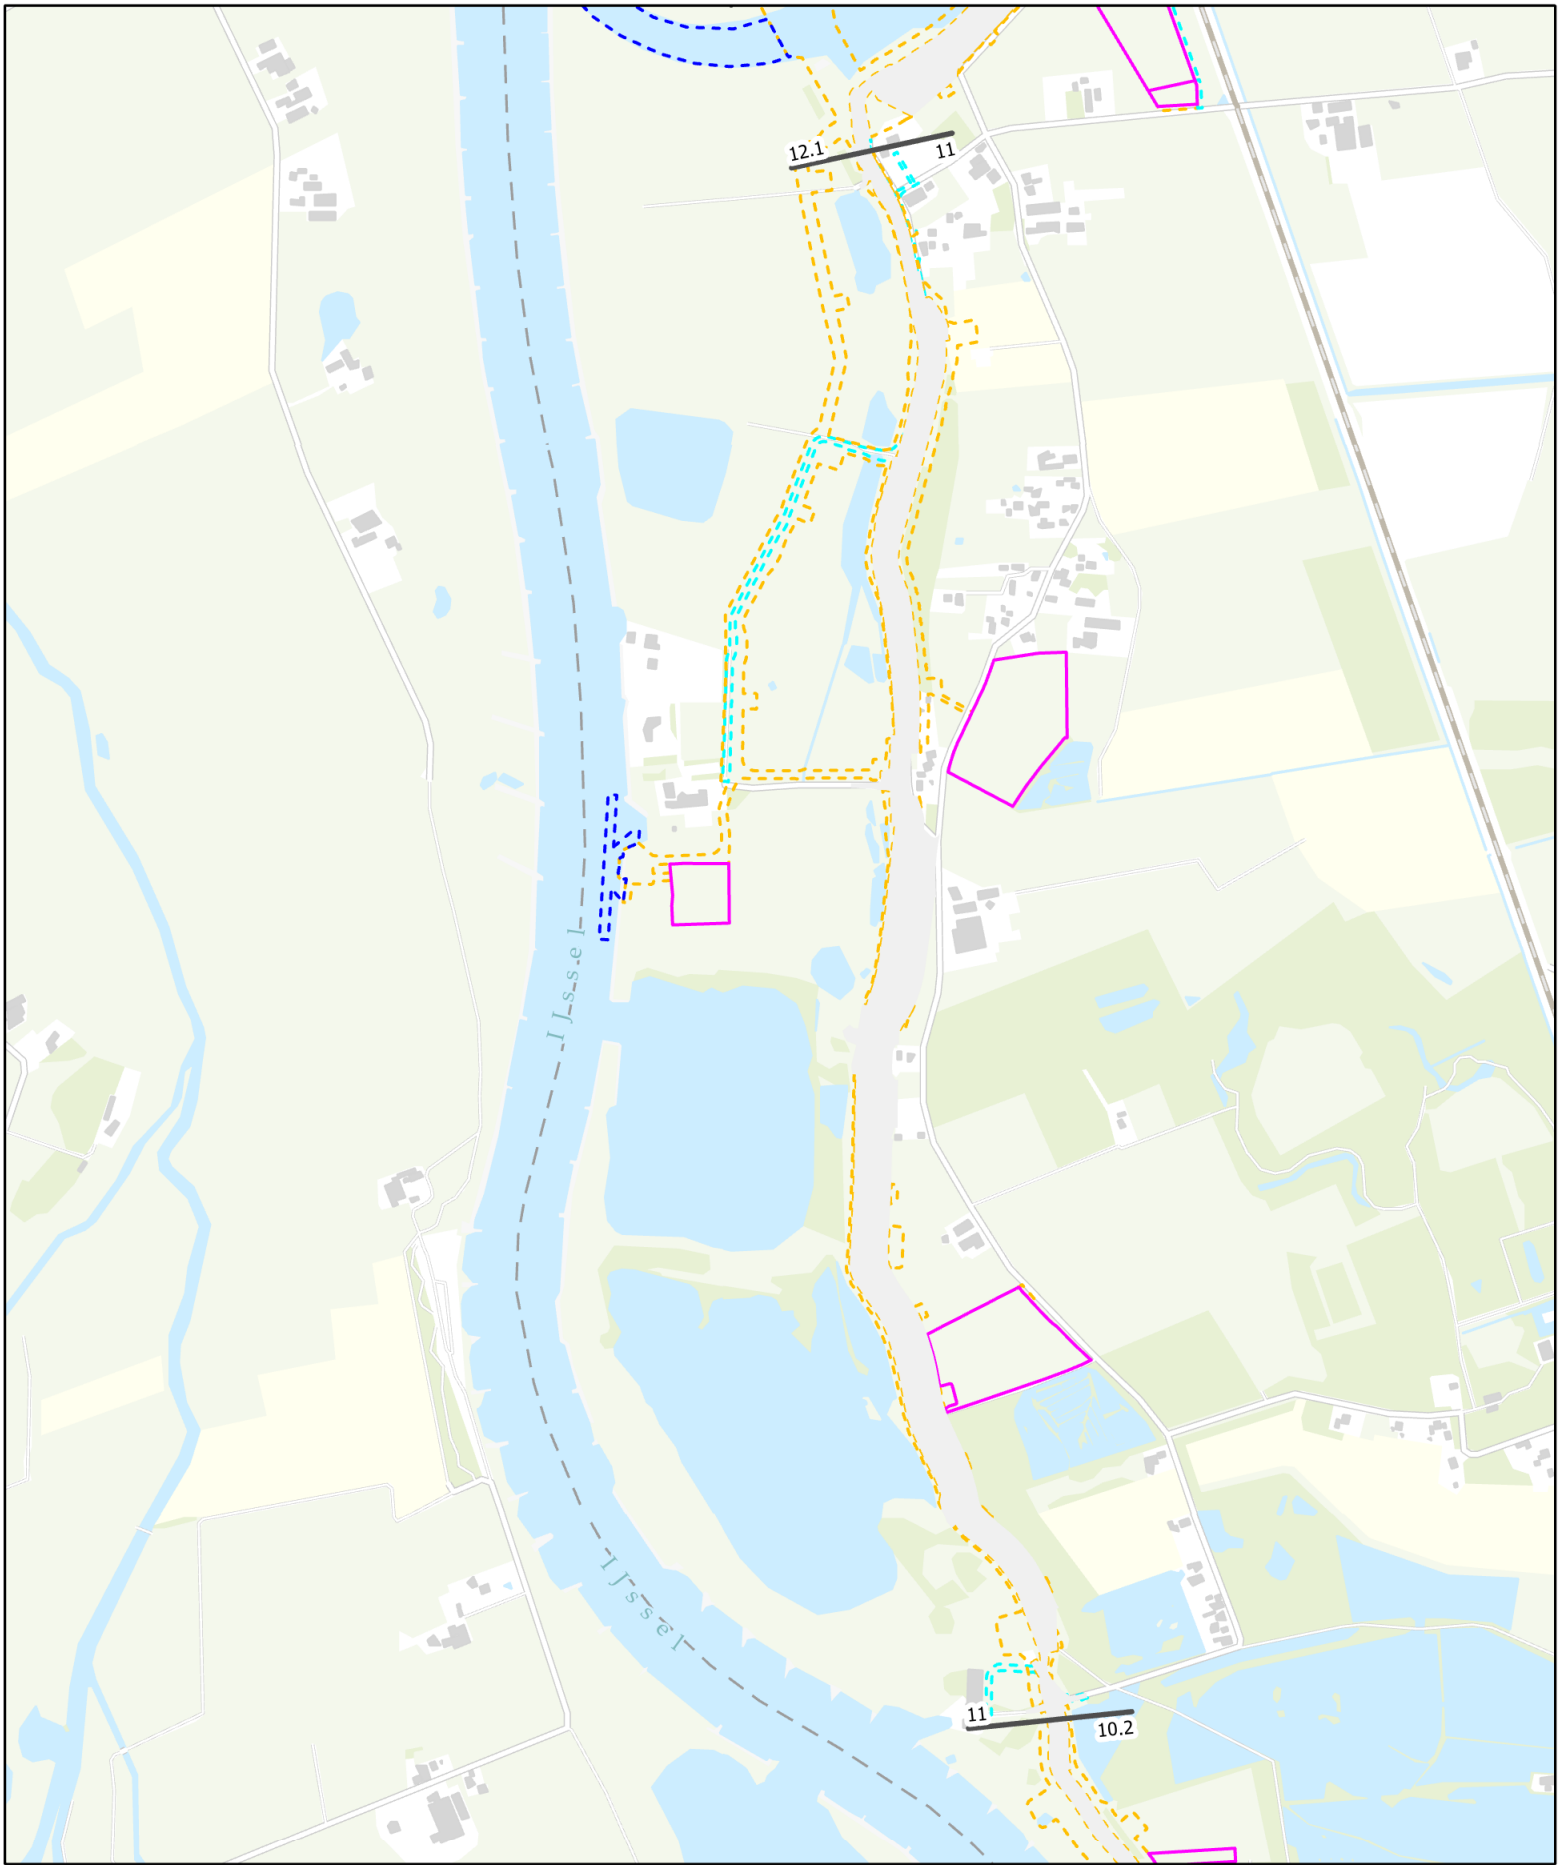

- ### Definitief ruimtebeslag

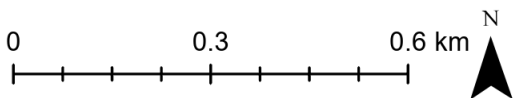


Tijdelijk Ruimtebeslag - MN-2

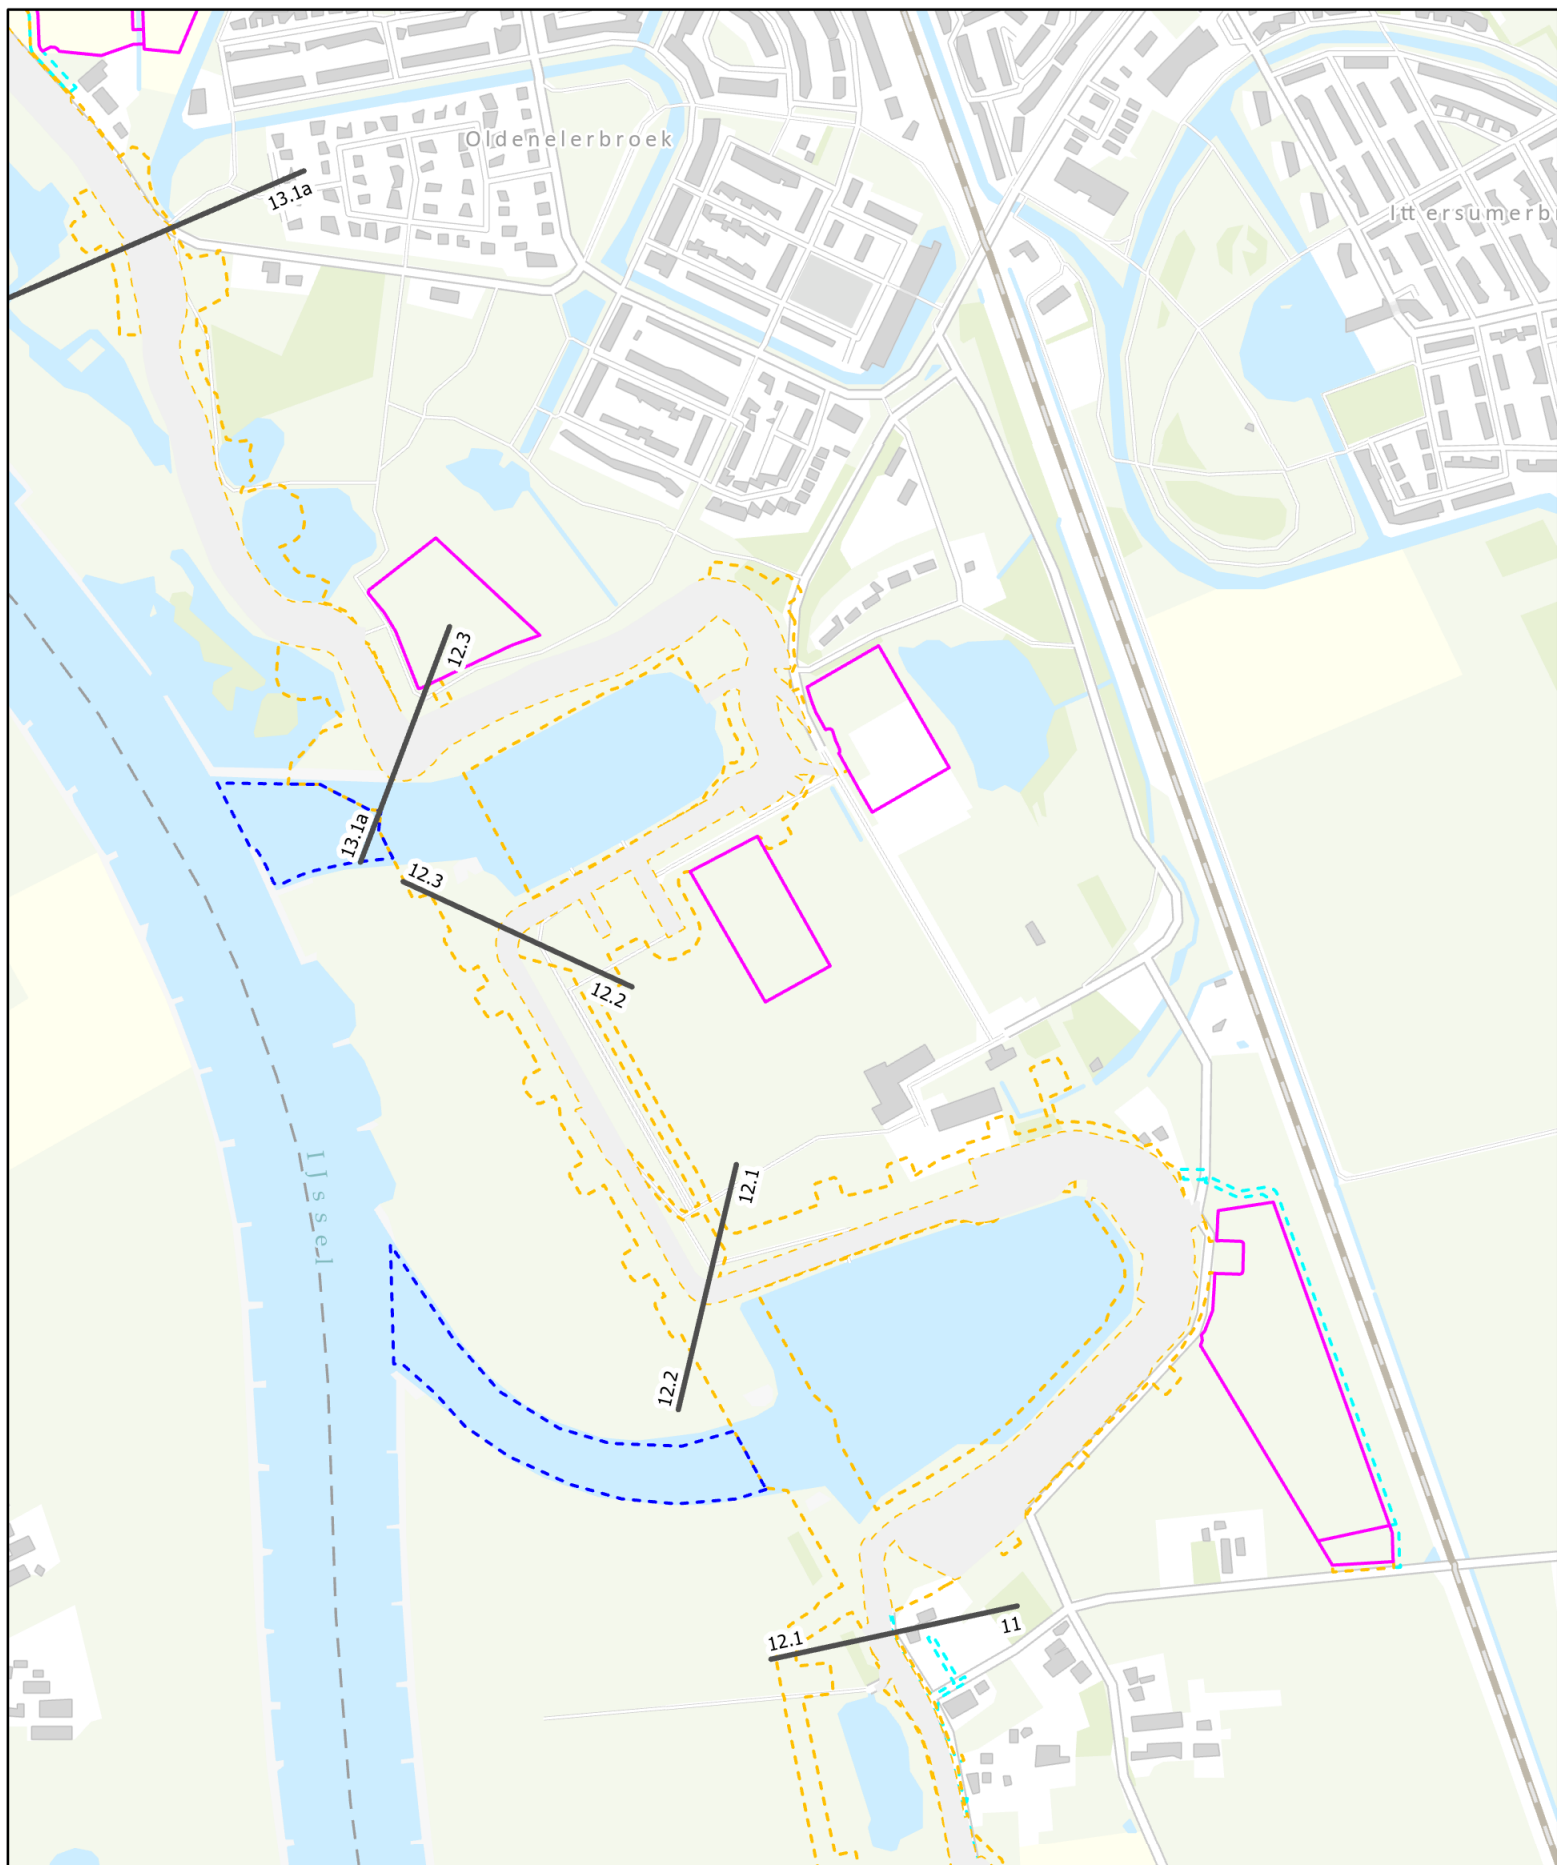

— Trajectgrenzen
— Depot


— Tijdelijk ruimtebeslag
— Loswal

— Tijdelijke ontsluitingsweg
— Definitief ruimtebeslag

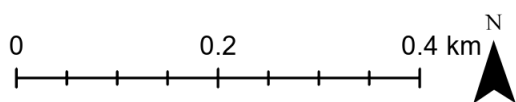

Tijdelijk Ruimtebeslag - MN-3

Ordnemeterland

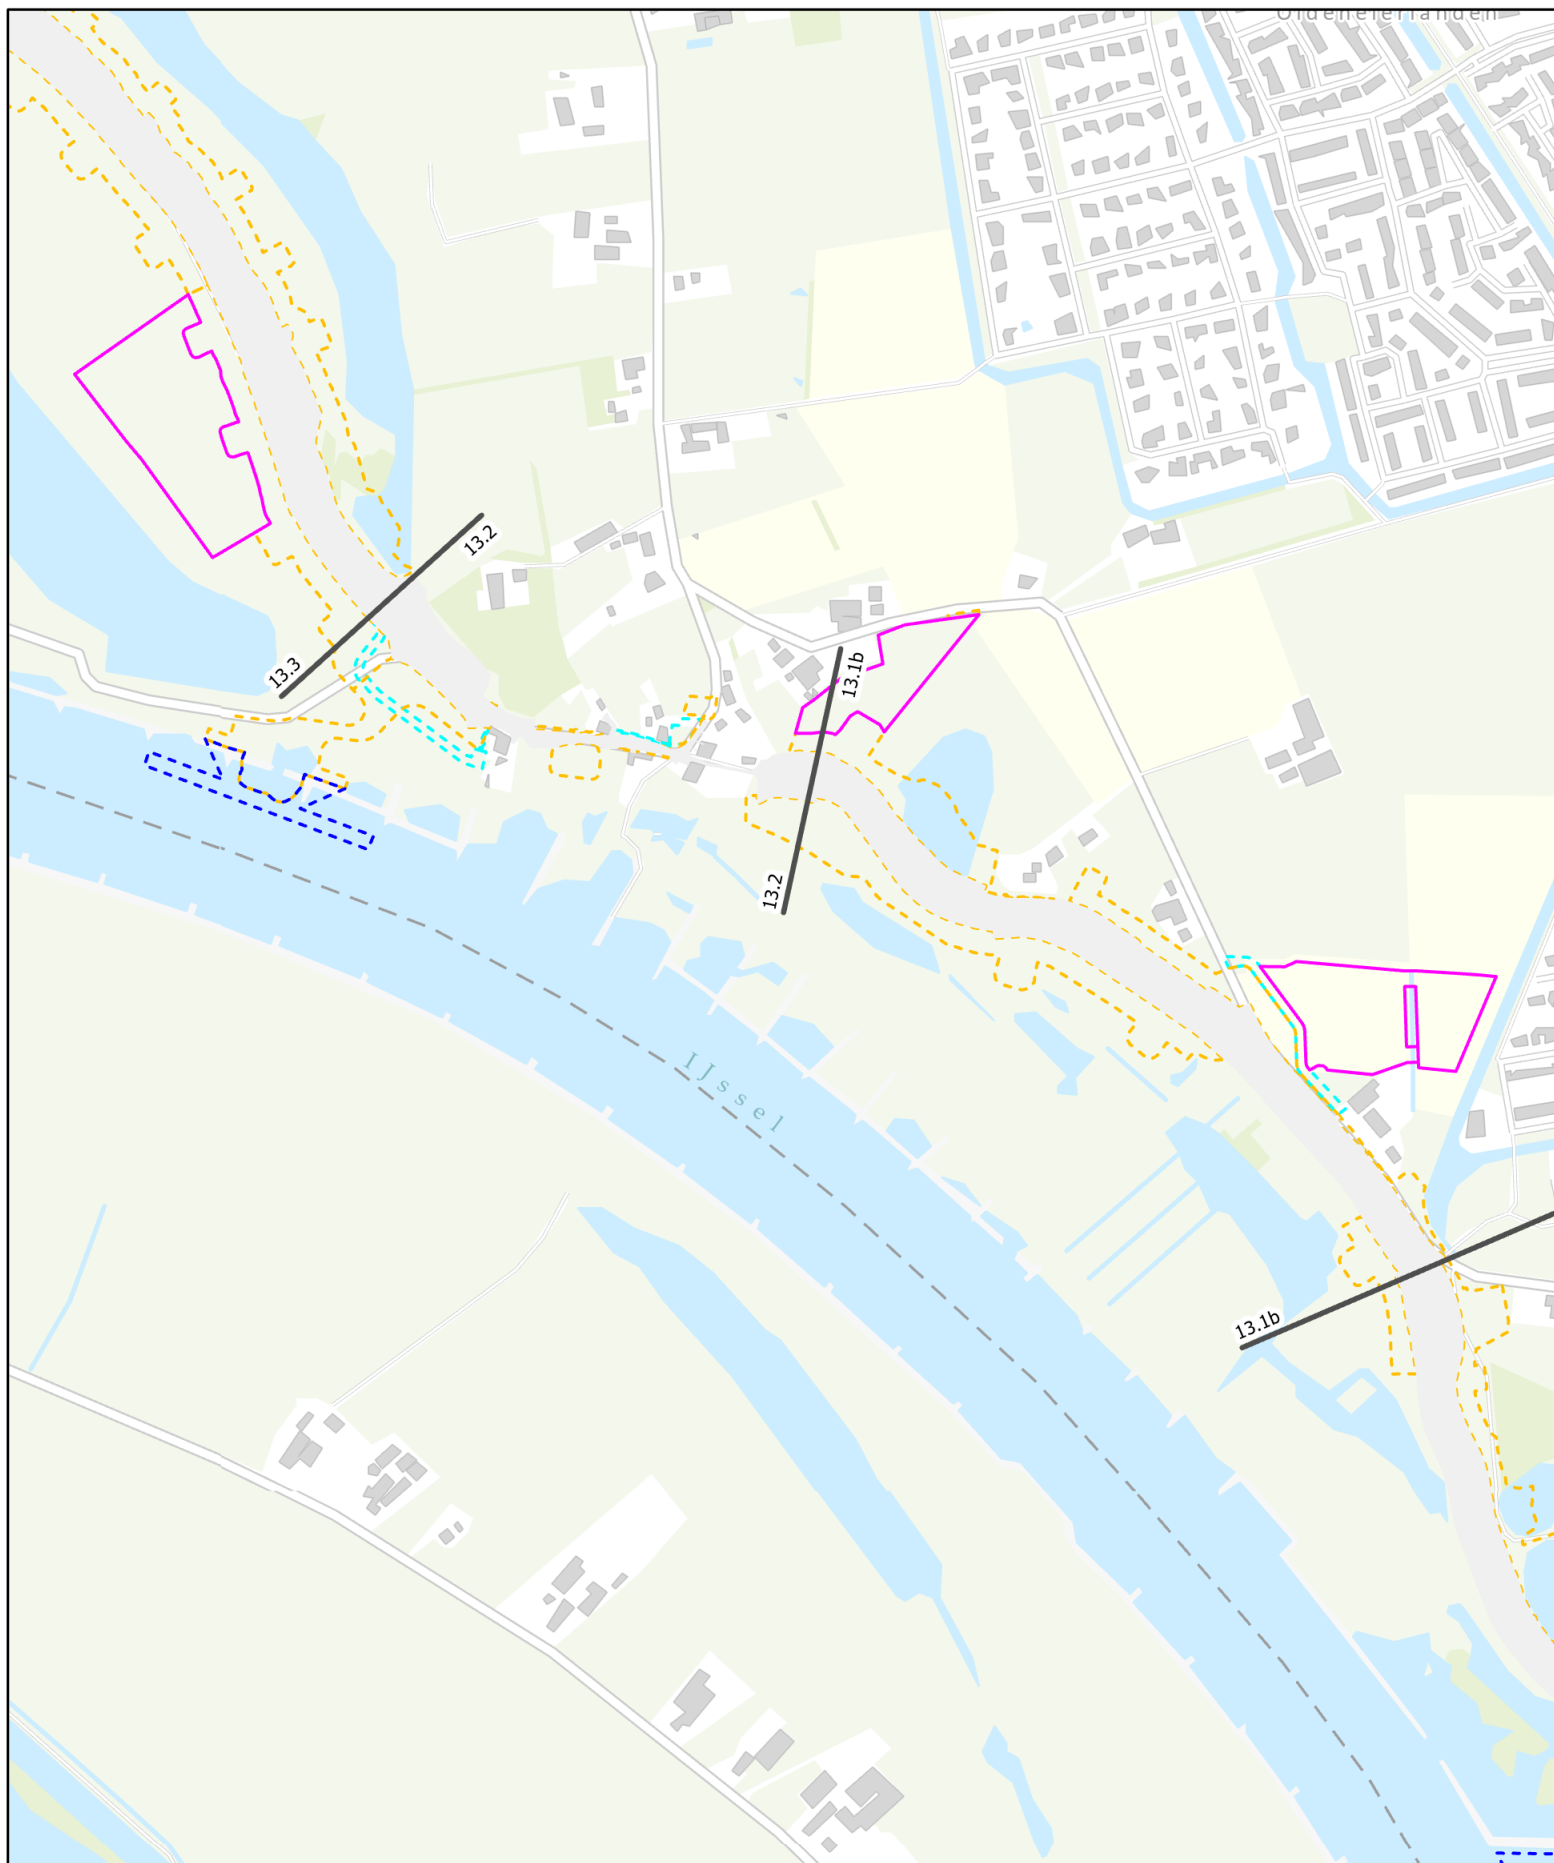

— Trajectgrenzen

— Tijdelijk ruimtebeslag

— Tijdelijke ontsluitingsweg

— Depot


— Loswal

— Definitief ruimtebeslag

0 0.15 0.3 km



Tijdelijk Ruimtebeslag - N-1

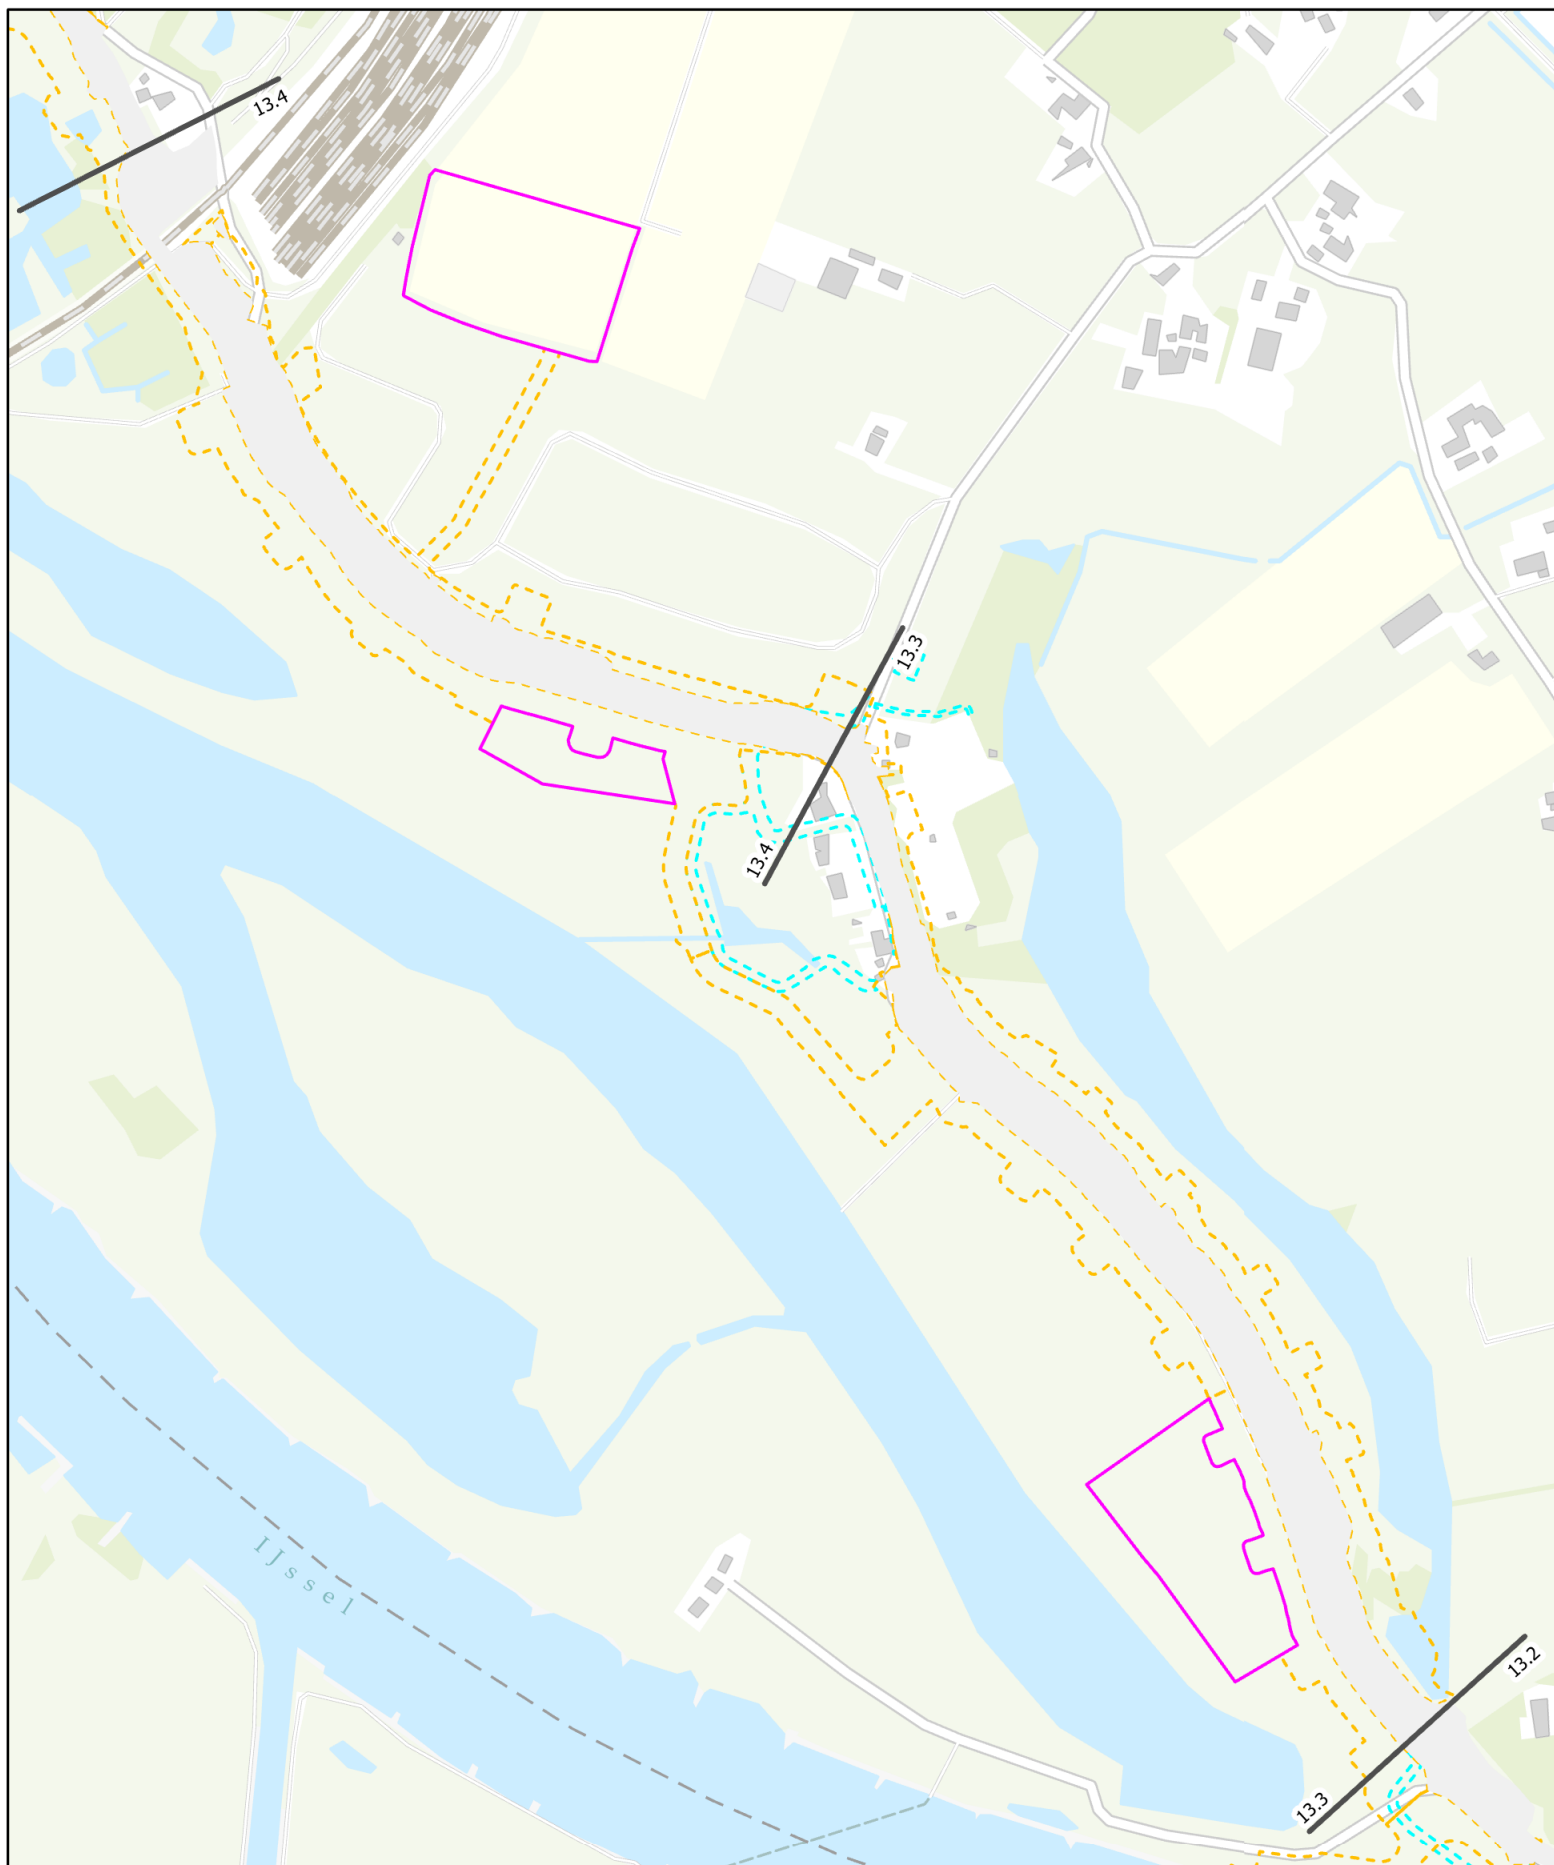

— Trajectgrenzen

Depot

Tijdelijk ruimtebeslag

Loswal


Tijdelijke ontsluitingsweg

Definitief ruimtebeslag

0 0.15 0.3 km



Tijdelijk Ruimtebeslag - N-2

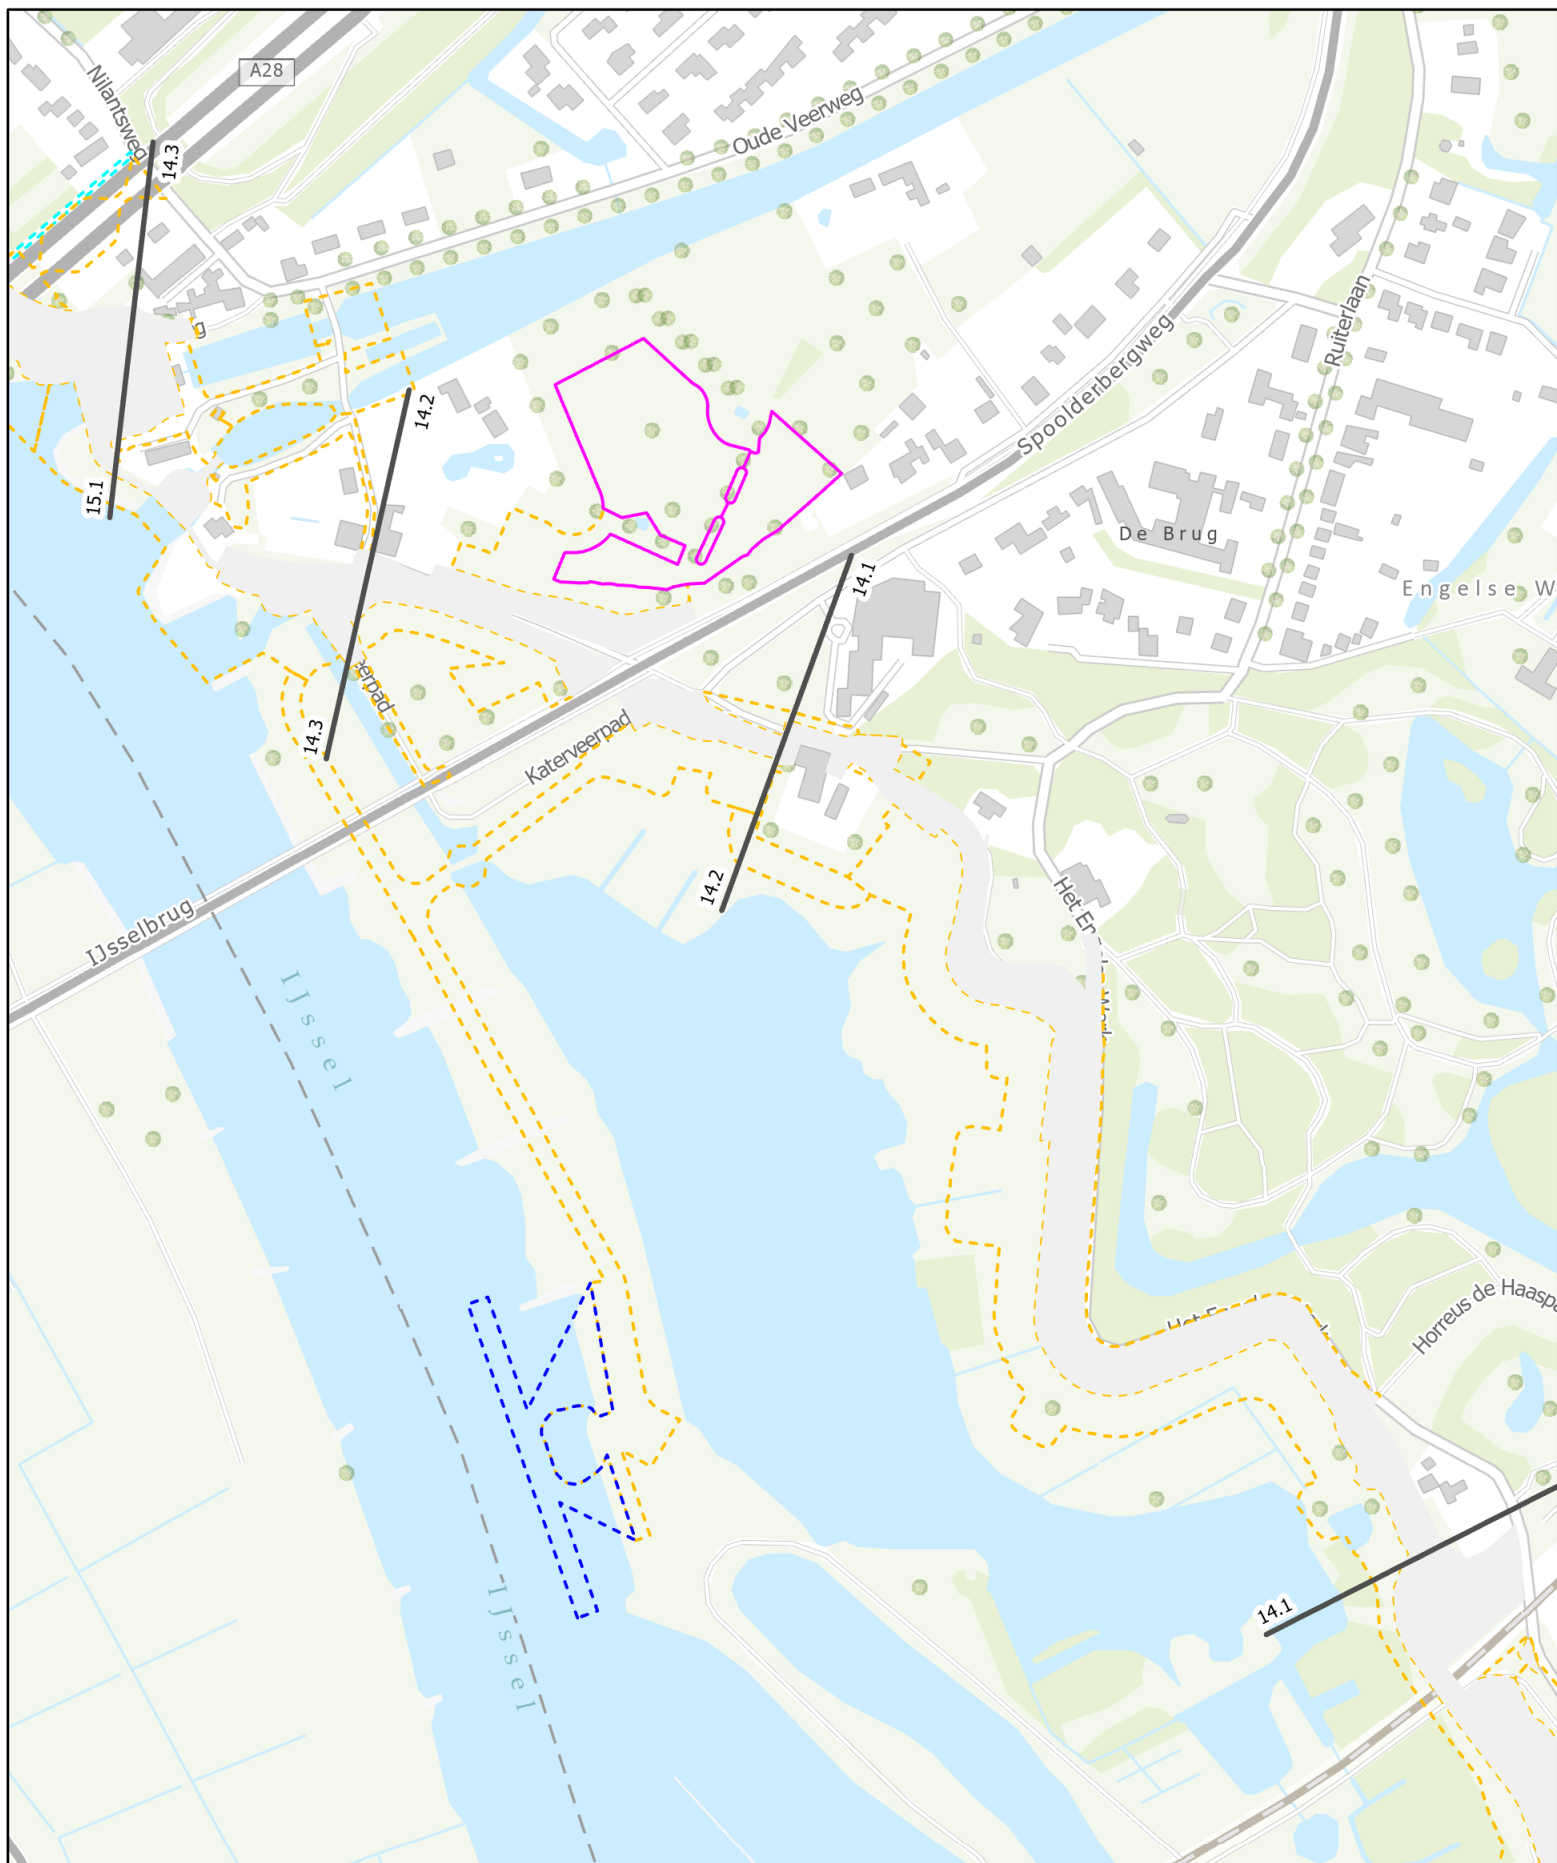

— Trajectgrenzen

Depot

Tijdelijk ruimtebeslag

Loswal


Tijdelijke ontsluitingsweg

Definitief ruimtebeslag

0 0.1 0.2 km



Tijdelijk Ruimtebeslag - N-3

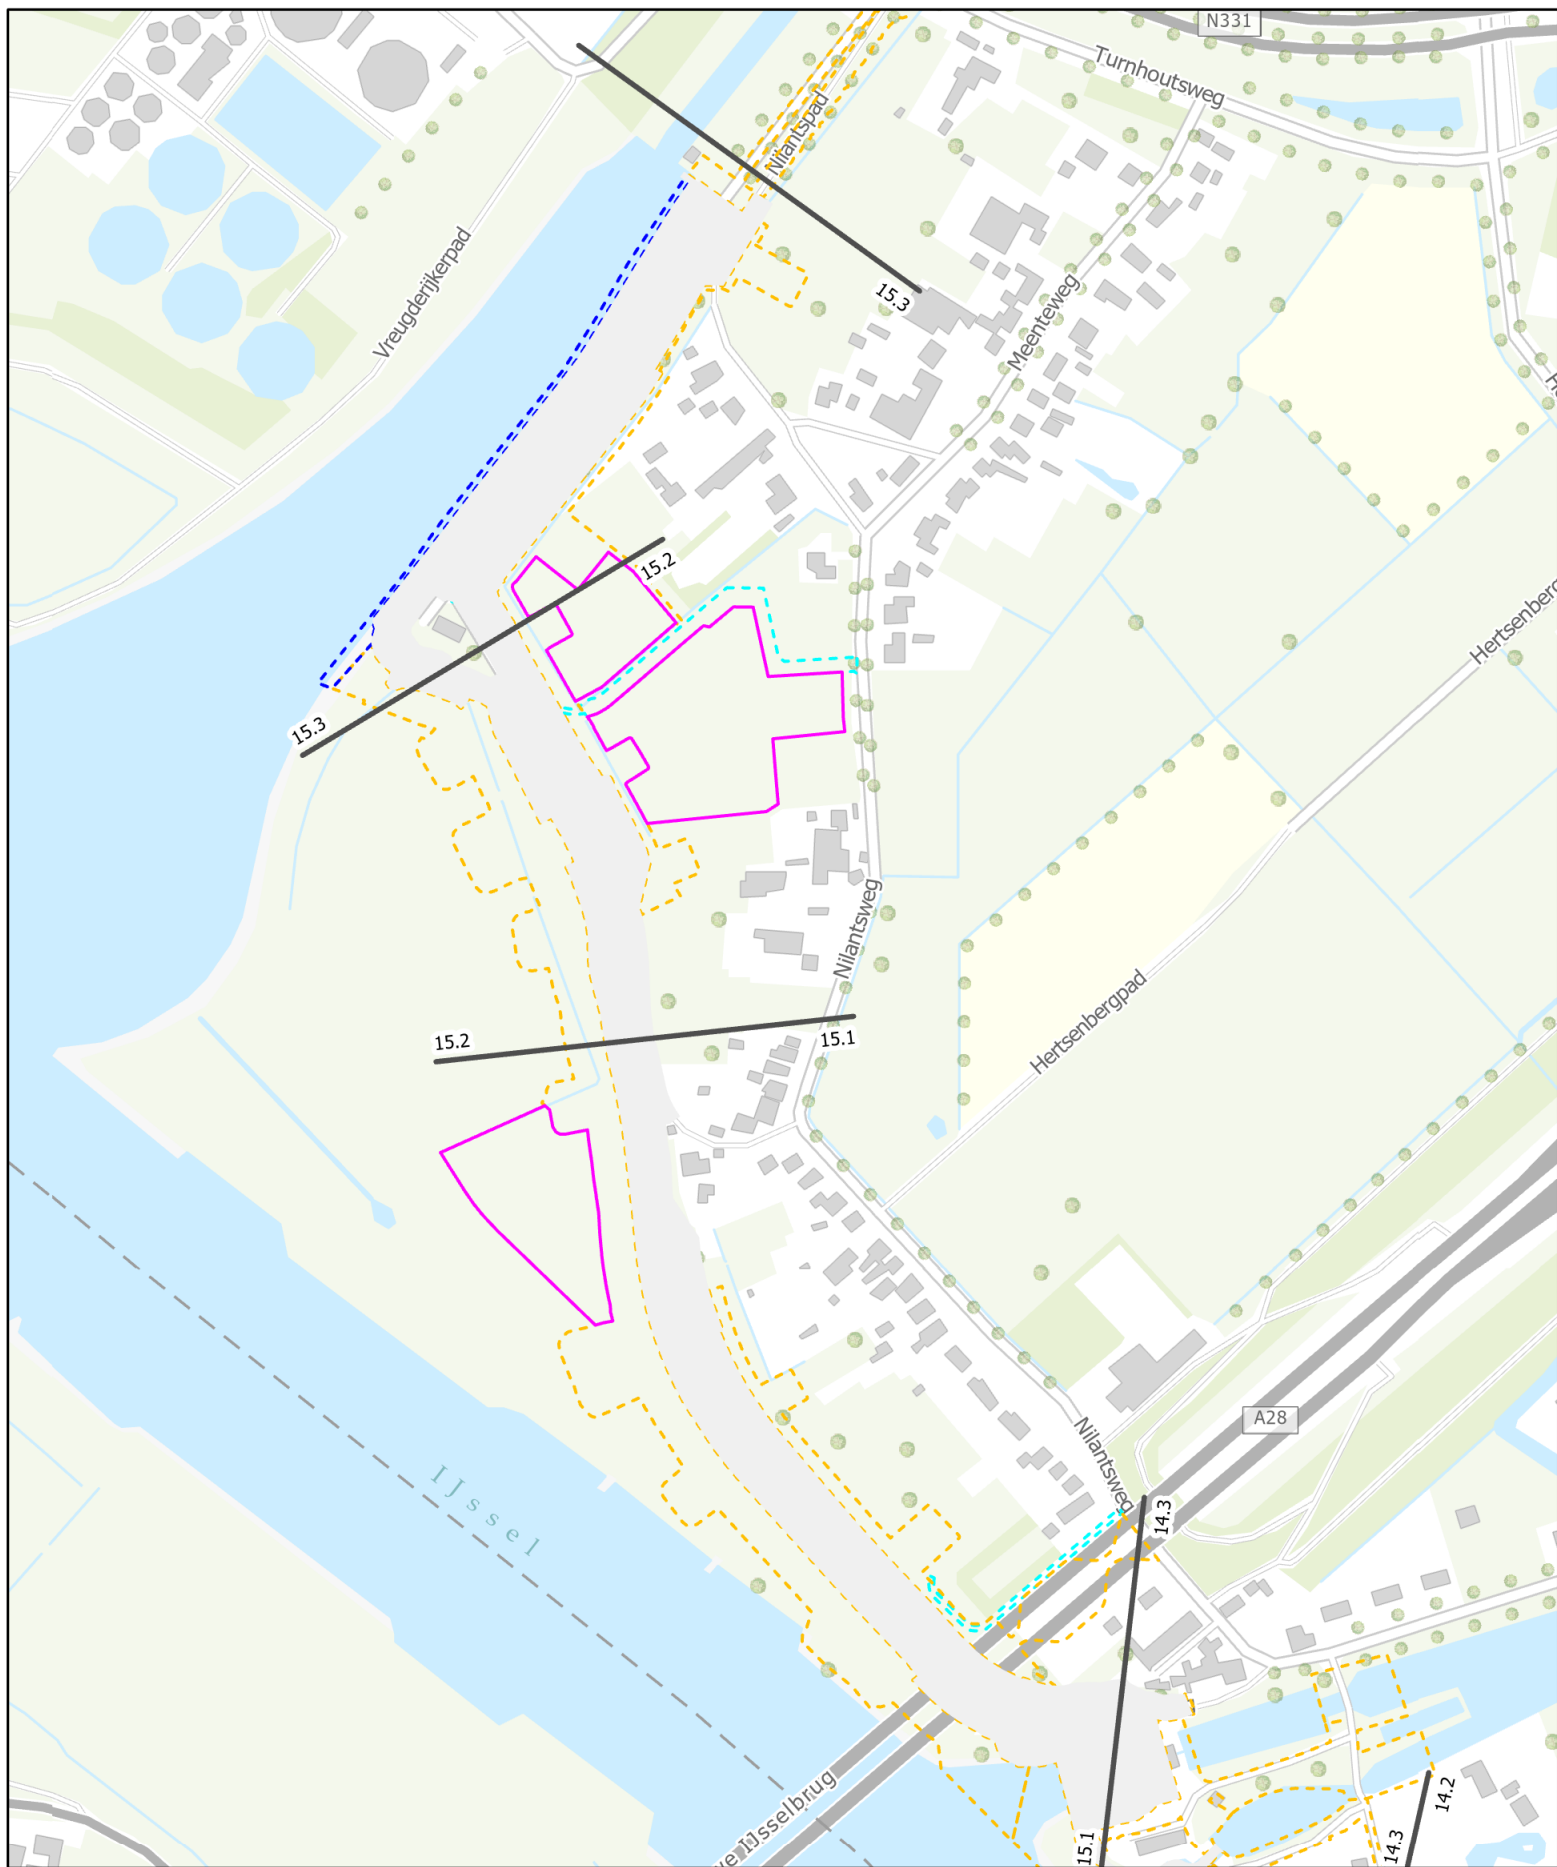

— Trajectgrenzen

— Tijdelijk ruimtebeslag

— Tijdelijke ontsluitingsweg

— Depot

— Loswal

— Definitief ruimtebeslag

0 0.1 0.2 km

