





- Legenda**
- Bebouwing
 - Berm
 - Talud
 - Kruin
 - Halfverharding
 - Steenbekleding
 - Bestaande verharding
 - Nieuwe verharding
 - Bestaande watergang
 - Nieuwe watergang
 - Verticale pipingmaatregel
 - Verticale stabiliteitsmaatregel
 - Ruimtebeslag
 - 2150 Dijkmetreling

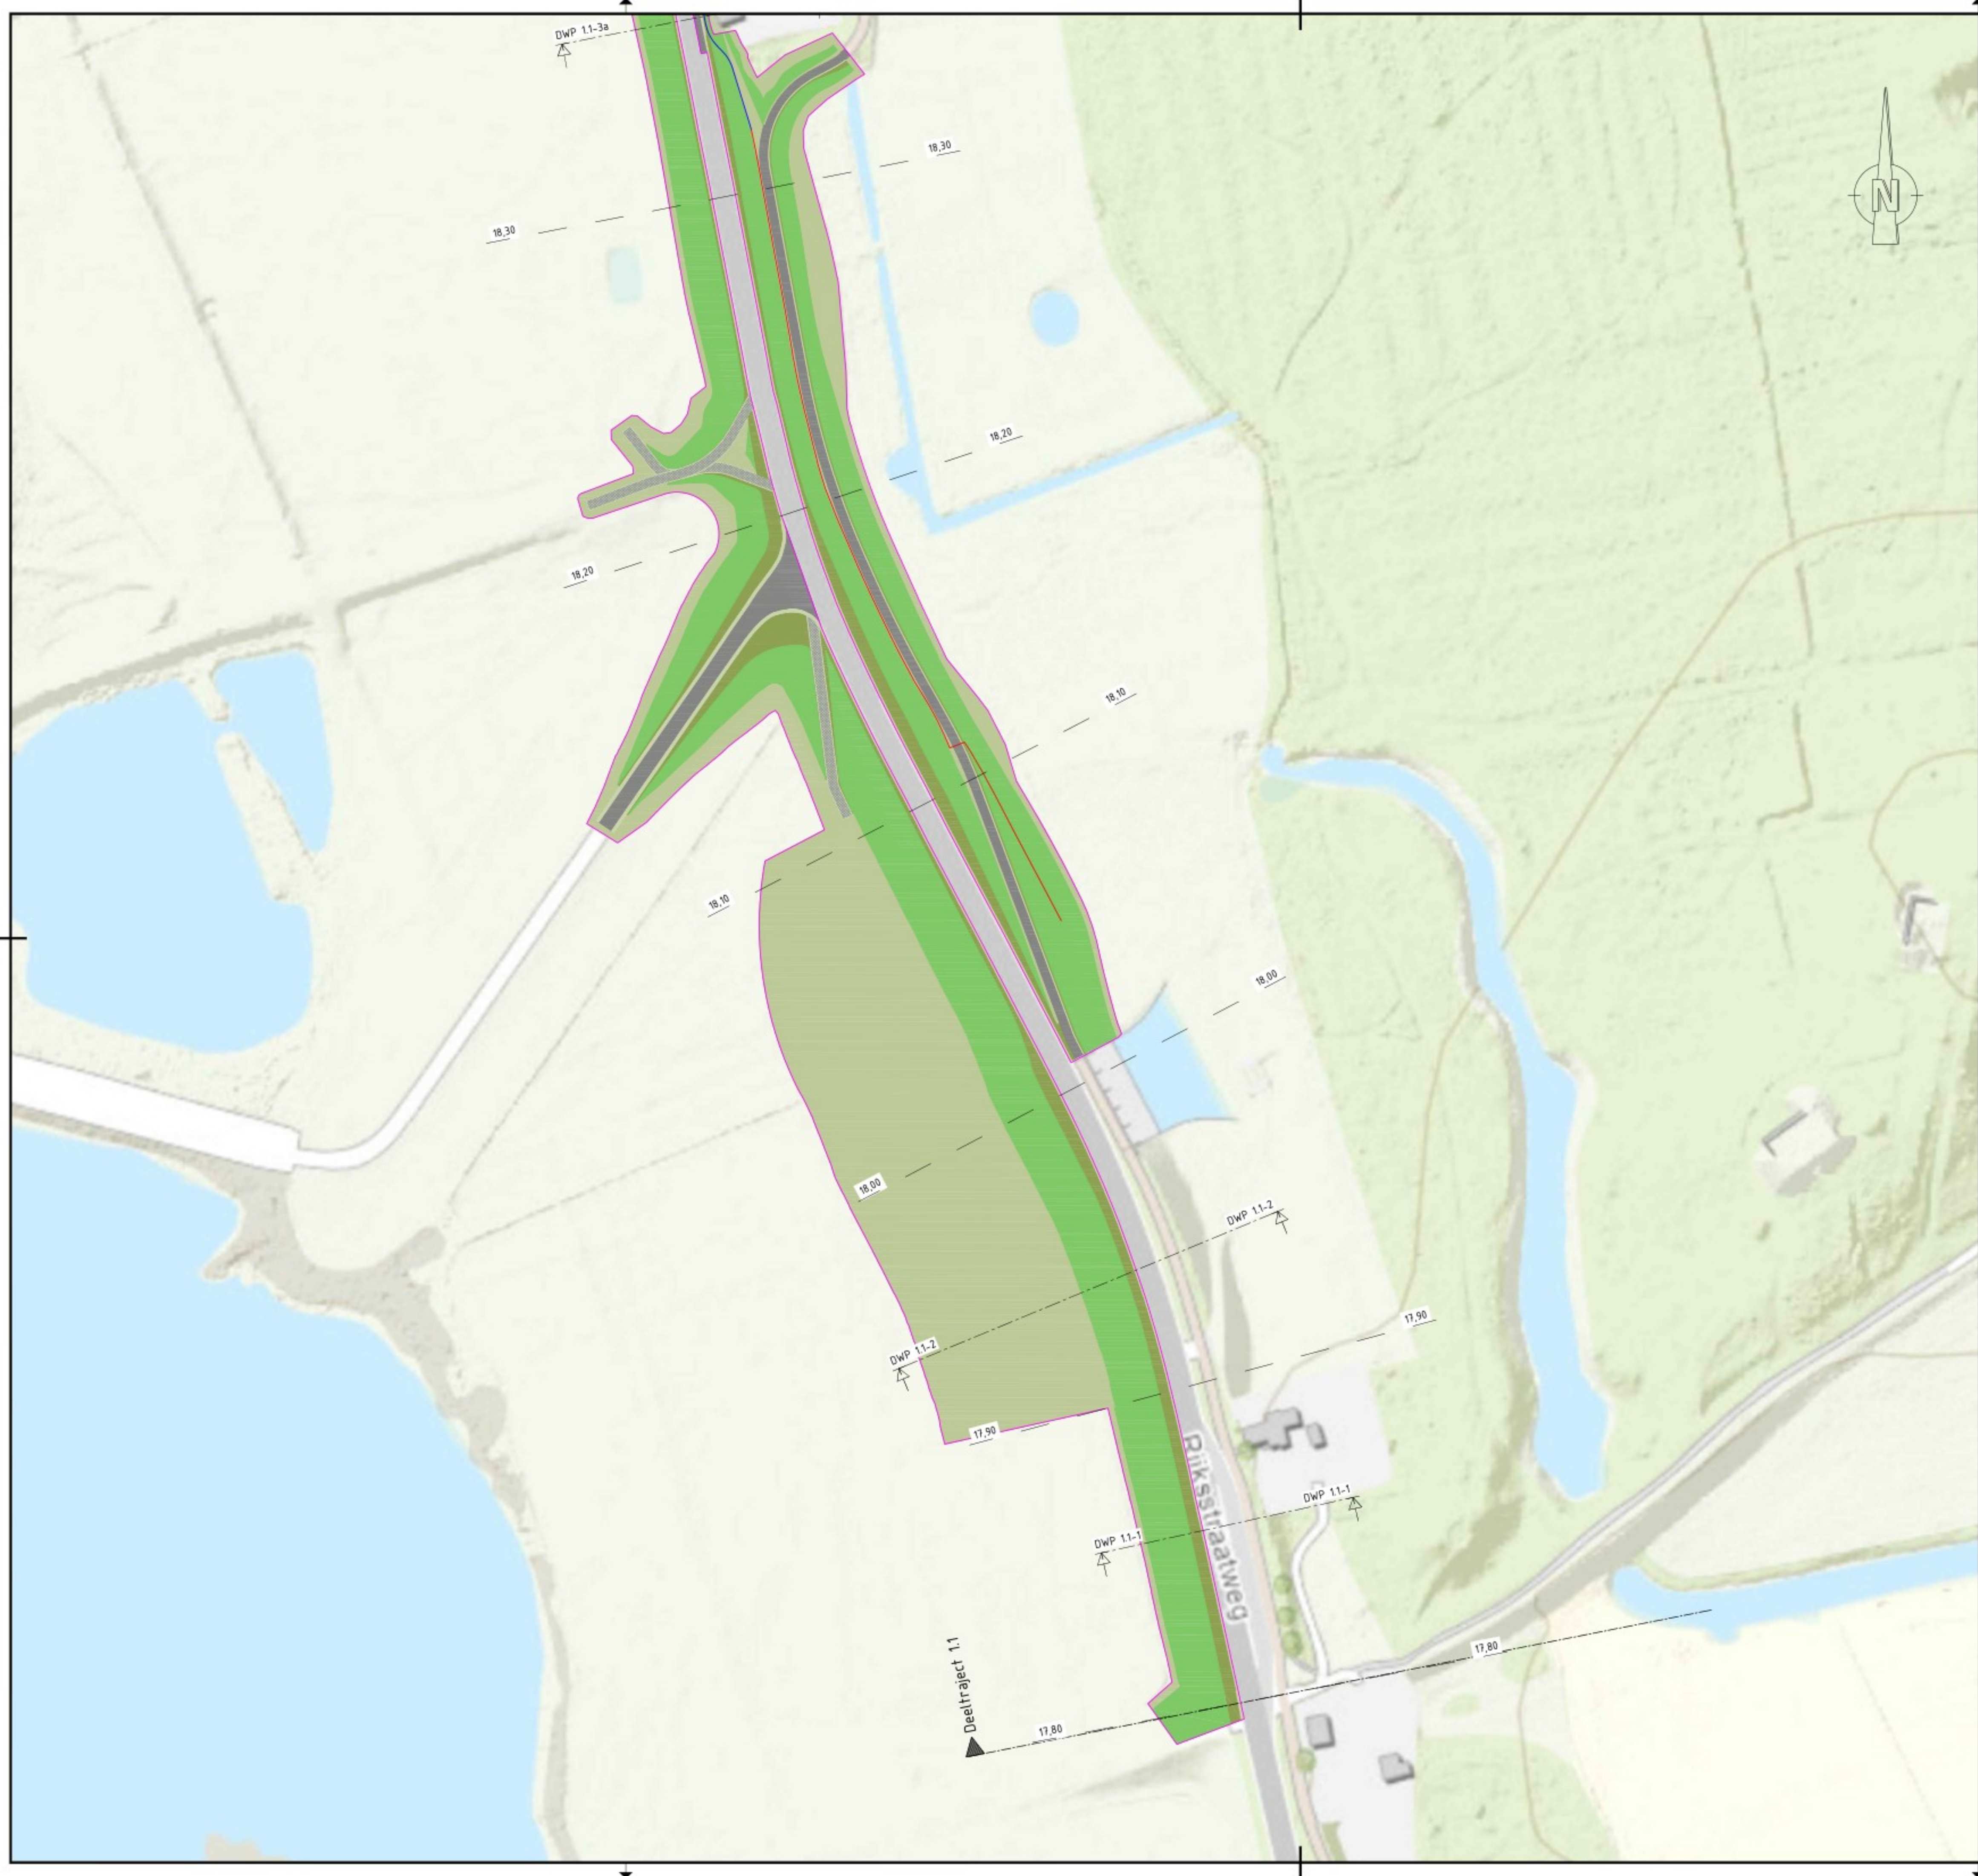

OPMERKINGEN

1. Referentiestelsel Nederland RD/NAP
2. Maten in meters, tenzij anders vermeld
3. Pijlmaten in meters t.o.v. NAP, tenzij anders vermeld

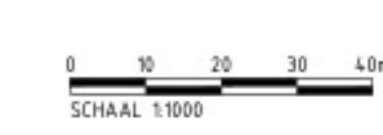


2.0	04-06-2025					Dijkversterkingsontwerp behorend bij Projectbesluit
1.0	14-03-2024					Dijkversterkingsontwerp behorend bij Ontwerp Projectbesluit
Revisie	Datum	Beoordeld door	Controle door	Uitgevoerd door	Omschrijving	
 IJssel WERKEN zwolle — olst De Klink Dokter Klinkertweg 1-1 8025 BR Zwolle Telefoon 088-2331204 www.vdoedit.nl  Boskalis Projecten & Diensten Postbus 53 3720 AB Utrecht Tel. +31 (0)88 290 0000 E-mail: info@boskalis.nl Website: www.boskalis.nl						
Project: IJsselwerken Zwolle - Olst						
Omschrijving: Plankaart Dijkmodule Zuid 1 Overzicht						Status: Definitief
Bestelnummer: -						Fase: Projectbesluit
Tekeningsnummer: 20293-TEK-01058_CON-OP5-VO-ZU1				Schaal: 1:1000	Formaat: A1	Wijz: 2.0
				Blad: 01	Aantal: 09	



Legenda


-  Bebouwing
 -  Berm
 -  Talud
 -  Kruin
 -  Halfverharding
 -  Steenbekleding
 -  Bestaande verharding
 -  Nieuwe verharding
 -  Bestaande watergang
 -  Nieuwe watergang
 -  Verticale pipingmaatregel
 -  Verticale stabiliteitsmaatregel
 -  Ruimtebeslag
- 2150
Dijkmetrering

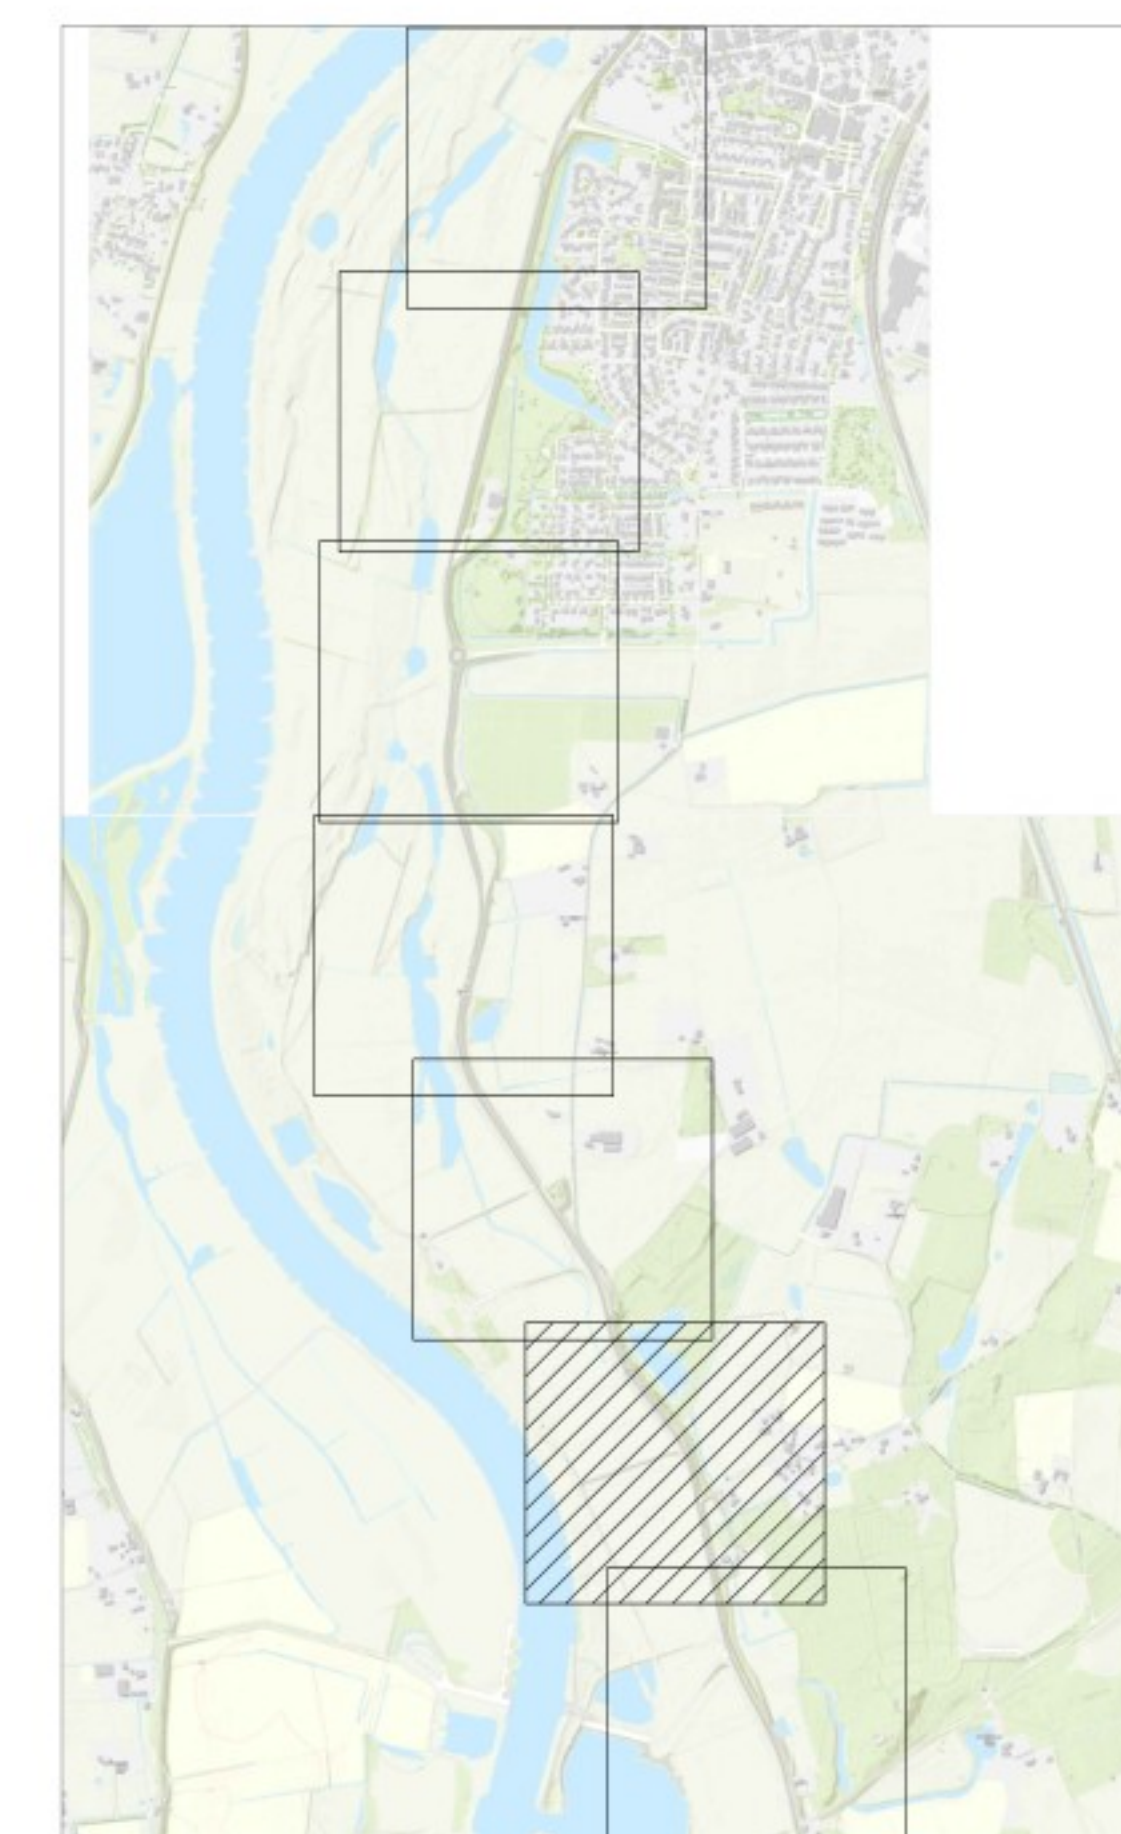

QR

OPMERKINGEN

1. Referentiestelsel Nederland RD/NAP
2. Maten in meters, tenzij anders vermeld
3. Peilmaten in meters t.o.v. NAP, tenzij anders vermeld

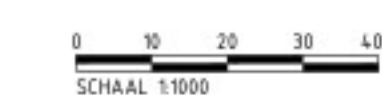


2.0	04-06-2024				Dijkversterkingsantworp behorend bij Projectbesluit
1.0	16-03-2024				Dijkversterkingsantworp behorend bij antworp Projectbesluit
Revisie	Datum	Bereikt door:	Controle door:	Uitgegeven door:	Omschrijving
Project IJsselwerken Zwalle - Olst					
Omschrijving	Plankaart Dijkmodule Zuid 1 Overzicht				
Besteknummer					Schaal 1:1000
Tekeningnummer	20293-TEK-01058 CON-0P5-V0-ZU1				Blad 02 van 2



Legenda

- Bebouwing
- Berm
- Talud
- Kruin
- Halfverharding
- Steenbekleding
- Bestaande verharding
- Nieuwe verharding
- Bestaande watergang
- Nieuwe watergang
- Verticale pipingmaatregel
- Verticale stabiliteitsmaatregel
- Ruimtebeslag
- 2150 Dijkmetreling

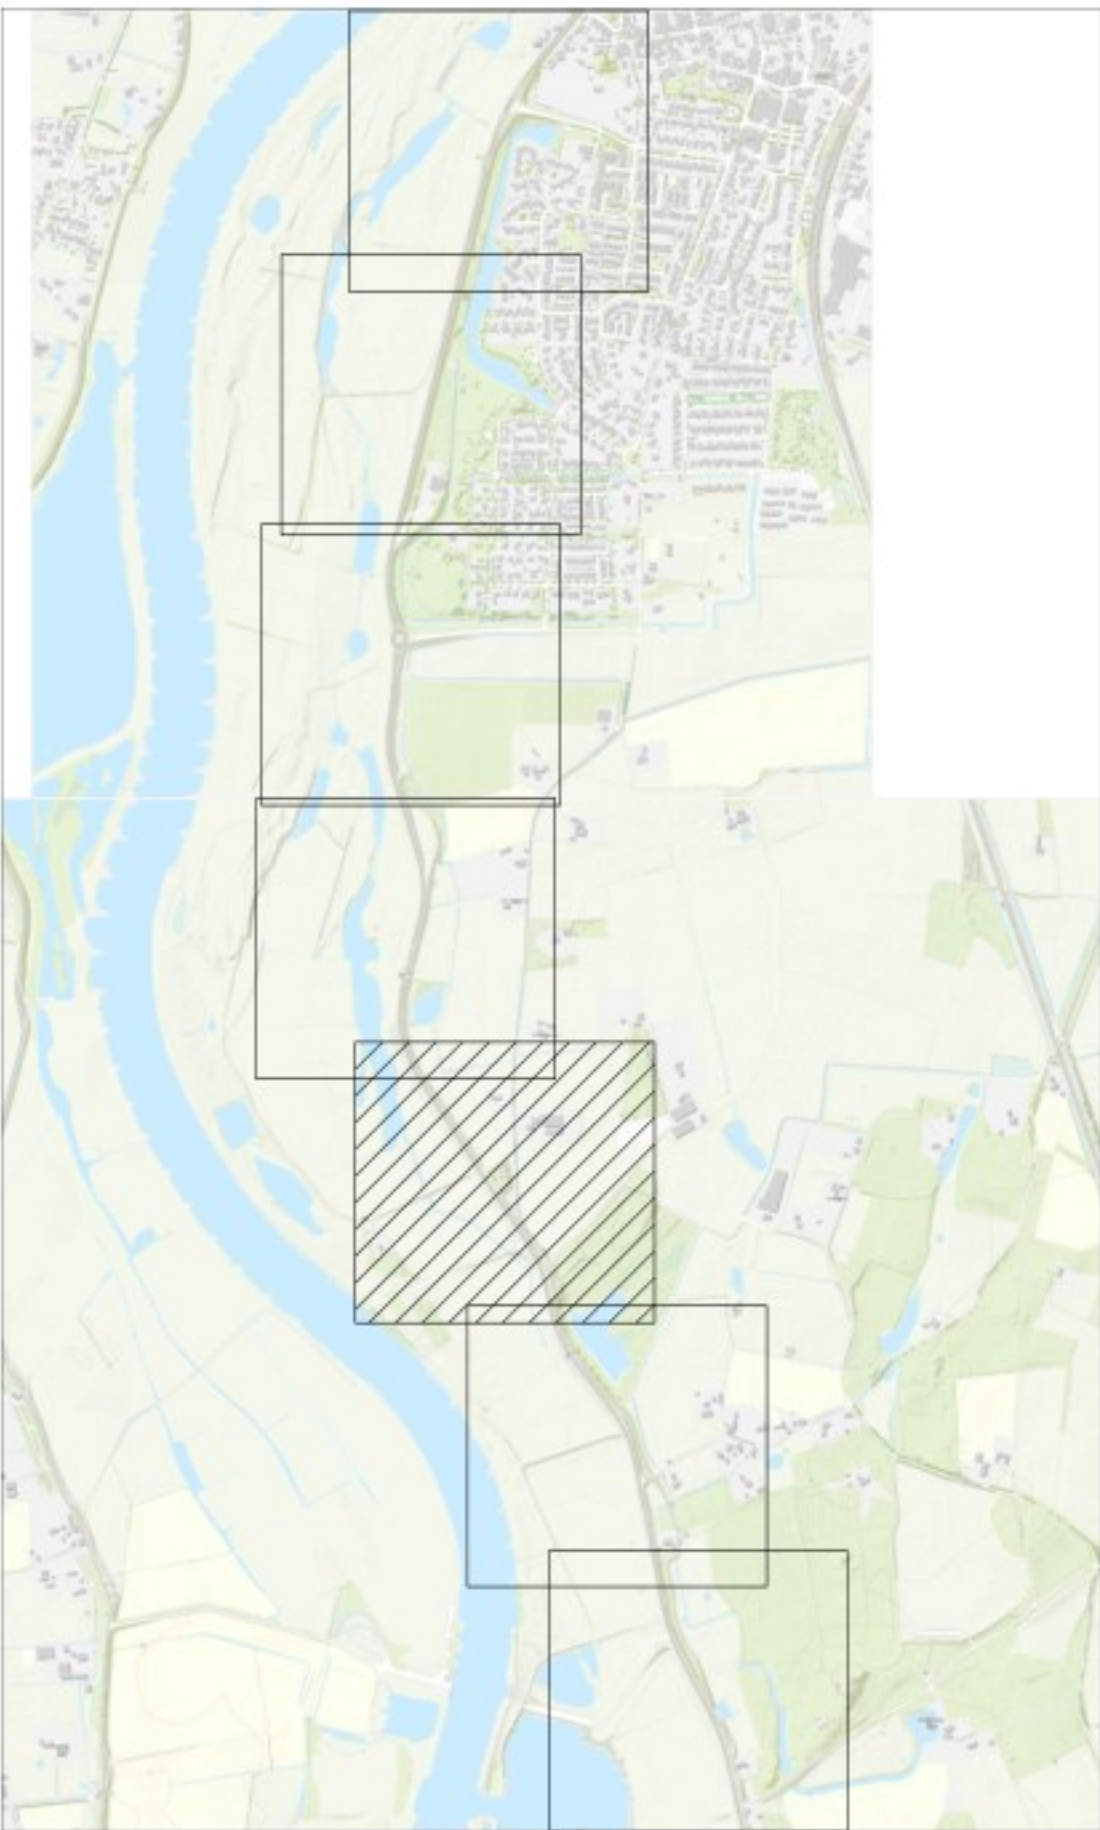

QR


Definitief

OPMERKINGEN

- Referentiestelsel Nederland RD/NAP
- Maten in meters, tenzij anders vermeld
- Polen in meters t.o.v. NAP, tenzij anders vermeld


0 10 20 30 40m
SCHAAL 1:1000

Revisie	Datum	Bevat door	Controle door	Uitgegeven door	Omschrijving
2.0	04-06-2025				Dijkversterkingsontwerp behorend bij Projectbesluit
1.0	14-03-2024				Dijkversterkingsontwerp behorend bij Ontwerp Projectbesluit
Project: IJsselwerken Zwolle - Olst					
Omschrijving: Plankaart					Status: Definitief
Overzicht: Dijkmodule Zuid 1					Fase: Projectbesluit
Bestelnummer: -					Formaat: A1
Tekeningsnummer: 20293-TEK-01058_CON-OP5-VO-ZU1					Wijz: 2.0
					Blad: 03
					Aantal: 09

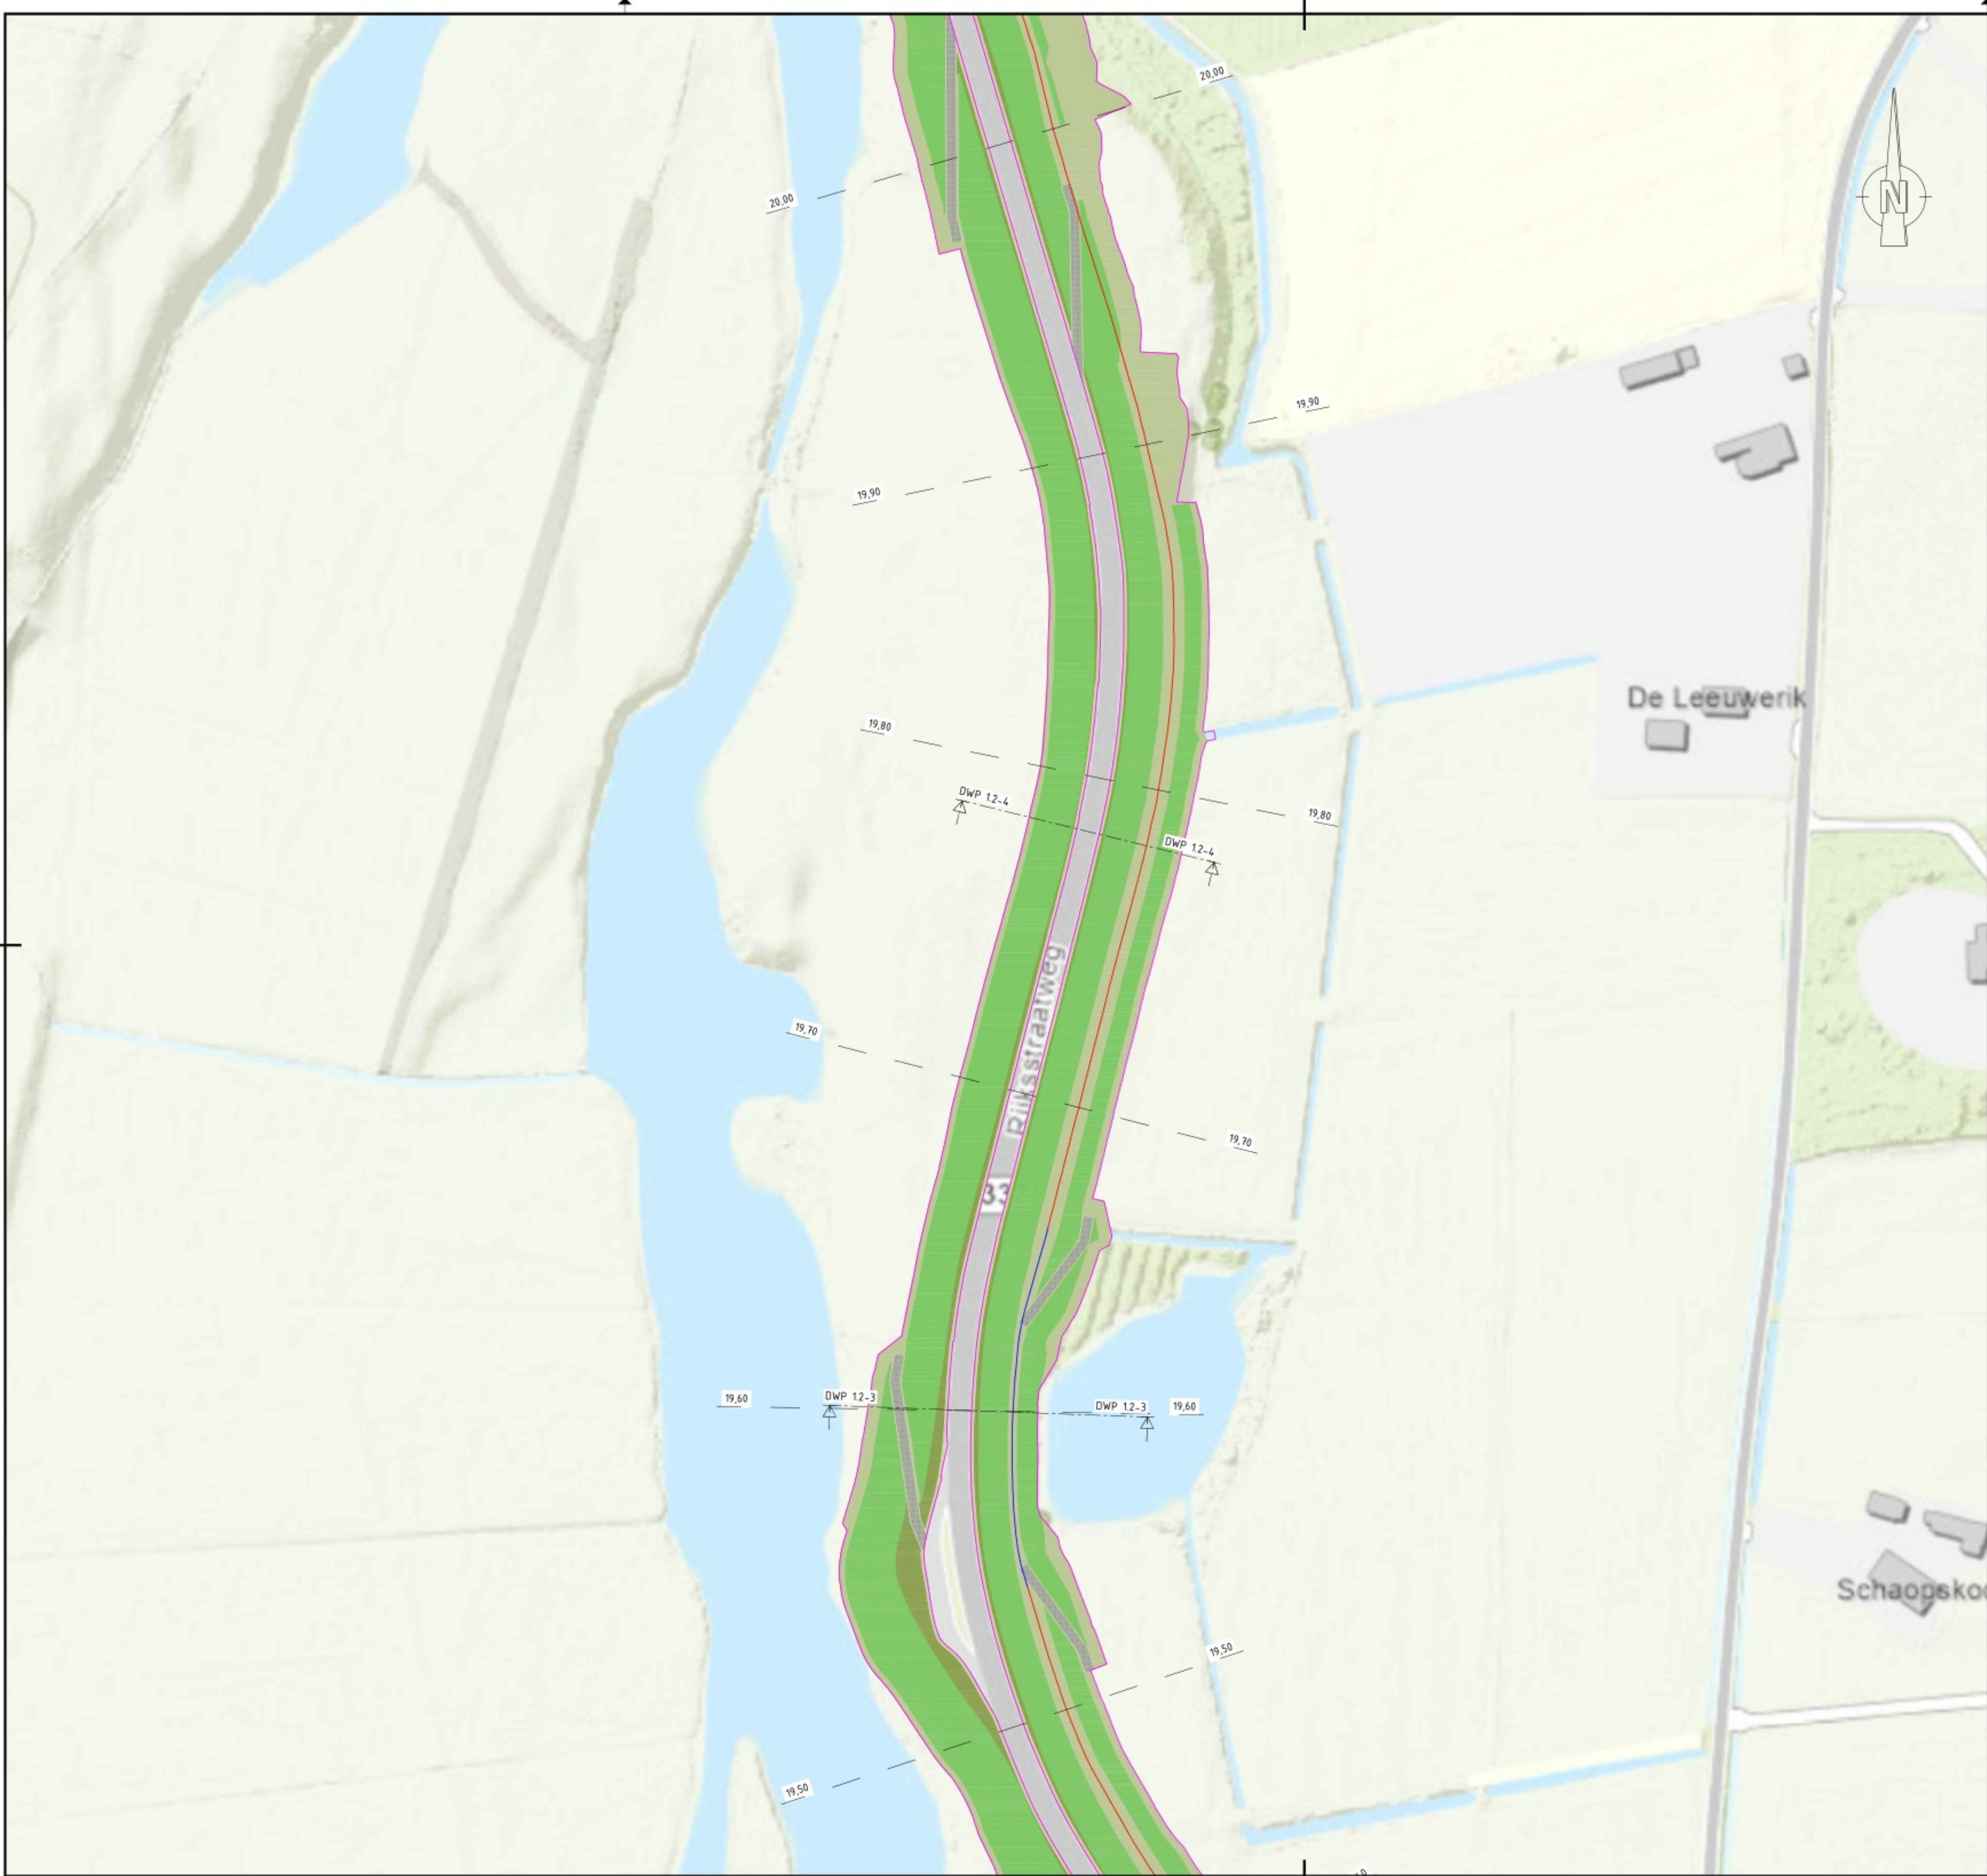

Legenda

- Bebouwing
- Berm
- Talud
- Kruin
- Halfverharding
- Steenbekleding
- Bestaande verharding
- Nieuwe verharding
- Bestaande watergang
- Nieuwe watergang
- Verticale pipingmaatregel
- Verticale stabiliteitsmaatregel
- Ruimtebeslag
- 2150 Dijkmetreering

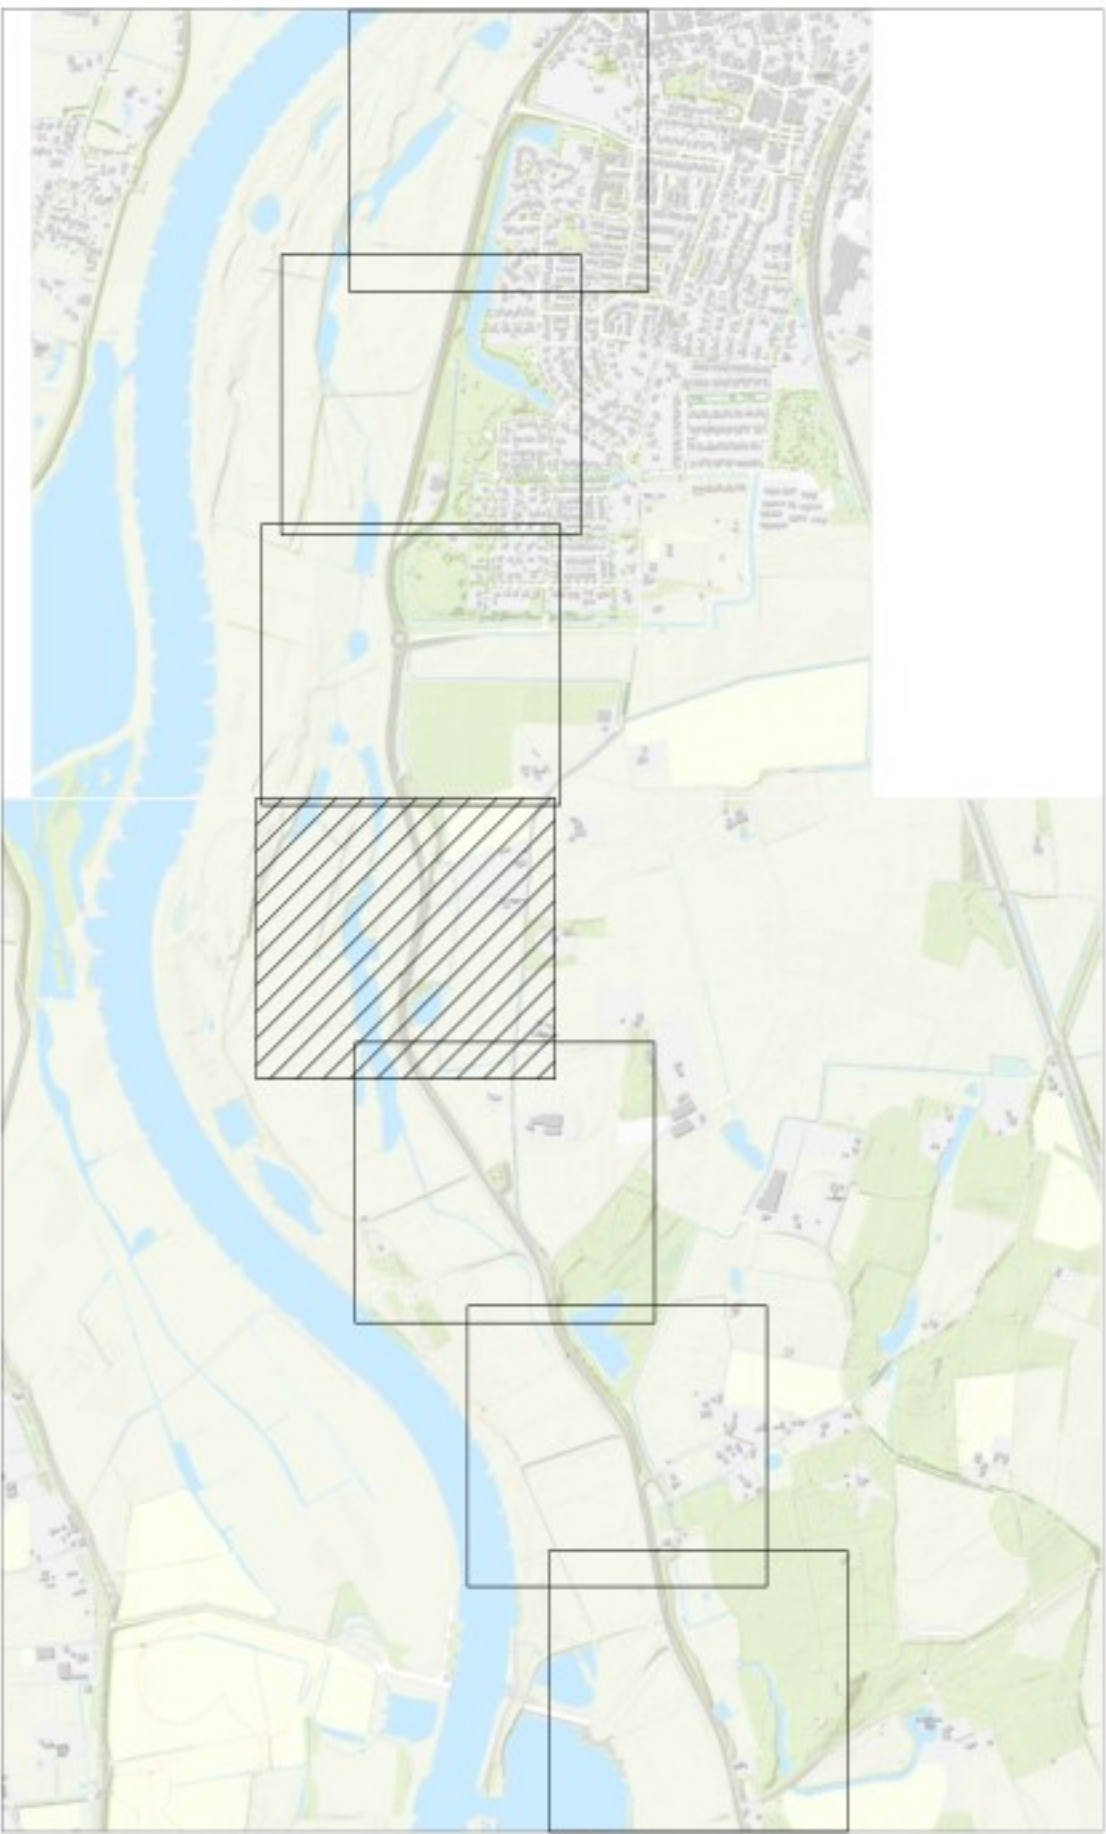

QR

Definitief

OPMERKINGEN


- Referentiesetel Nederland RD/NAP
- Maten in meters, tenzij anders vermeld
- Polymaten in meters t.o.v. NAP, tenzij anders vermeld

0 10 20 30 40m
SCHAAL 1:1000

2.0	04-06-2025					Dijkversterkingsontwerp behorend bij Projectbesluit
1.0	14-03-2024					Dijkversterkingsontwerp behorend bij Ontwerp Projectbesluit
Revisie	Datum	Bevat door	Controle door	Uitgegeven door	Omschrijving	
 IJSSSEL WERKEN zwolle — olst De Klink Dokter Klinkertweg 1-1 8025 BR Zwolle Telefoon 088-2331004 www.vdoedit.nl  Boskalis Projecten & Opdrachten Postbus 13 3720 AA Utrecht Tel. +31 (0)88 290 1000 E-mail: info@boskalis.nl Website: www.boskalis.nl						
Project: IJsselwerken Zwolle - Olst						
Omschrijving: Plankaart Dijkmodule Zuid 1 Overzicht						Status: Definitief
Bestelnnummer: -						Fase: Projectbesluit
Tekeningsnummer: 20293-TEK-01058_CON-OP5-VO-ZU1				Schaal: 1:1000	Formaat: A1	Wijz: 2.0
				Blad: 04	Aantal: 09	



- Legenda
- Bebouwing
 - Berm
 - Talud
 - Kruin
 - Halfverharding
 - Steenbekleding
 - Bestaande verharding
 - Nieuwe verharding
 - Bestaande watergang
 - Nieuwe watergang
 - Verticale pipingmaatregel
 - Verticale stabiliteitsmaatregel
 - Ruimtebeslag
 - 2150 Dijkmetreling

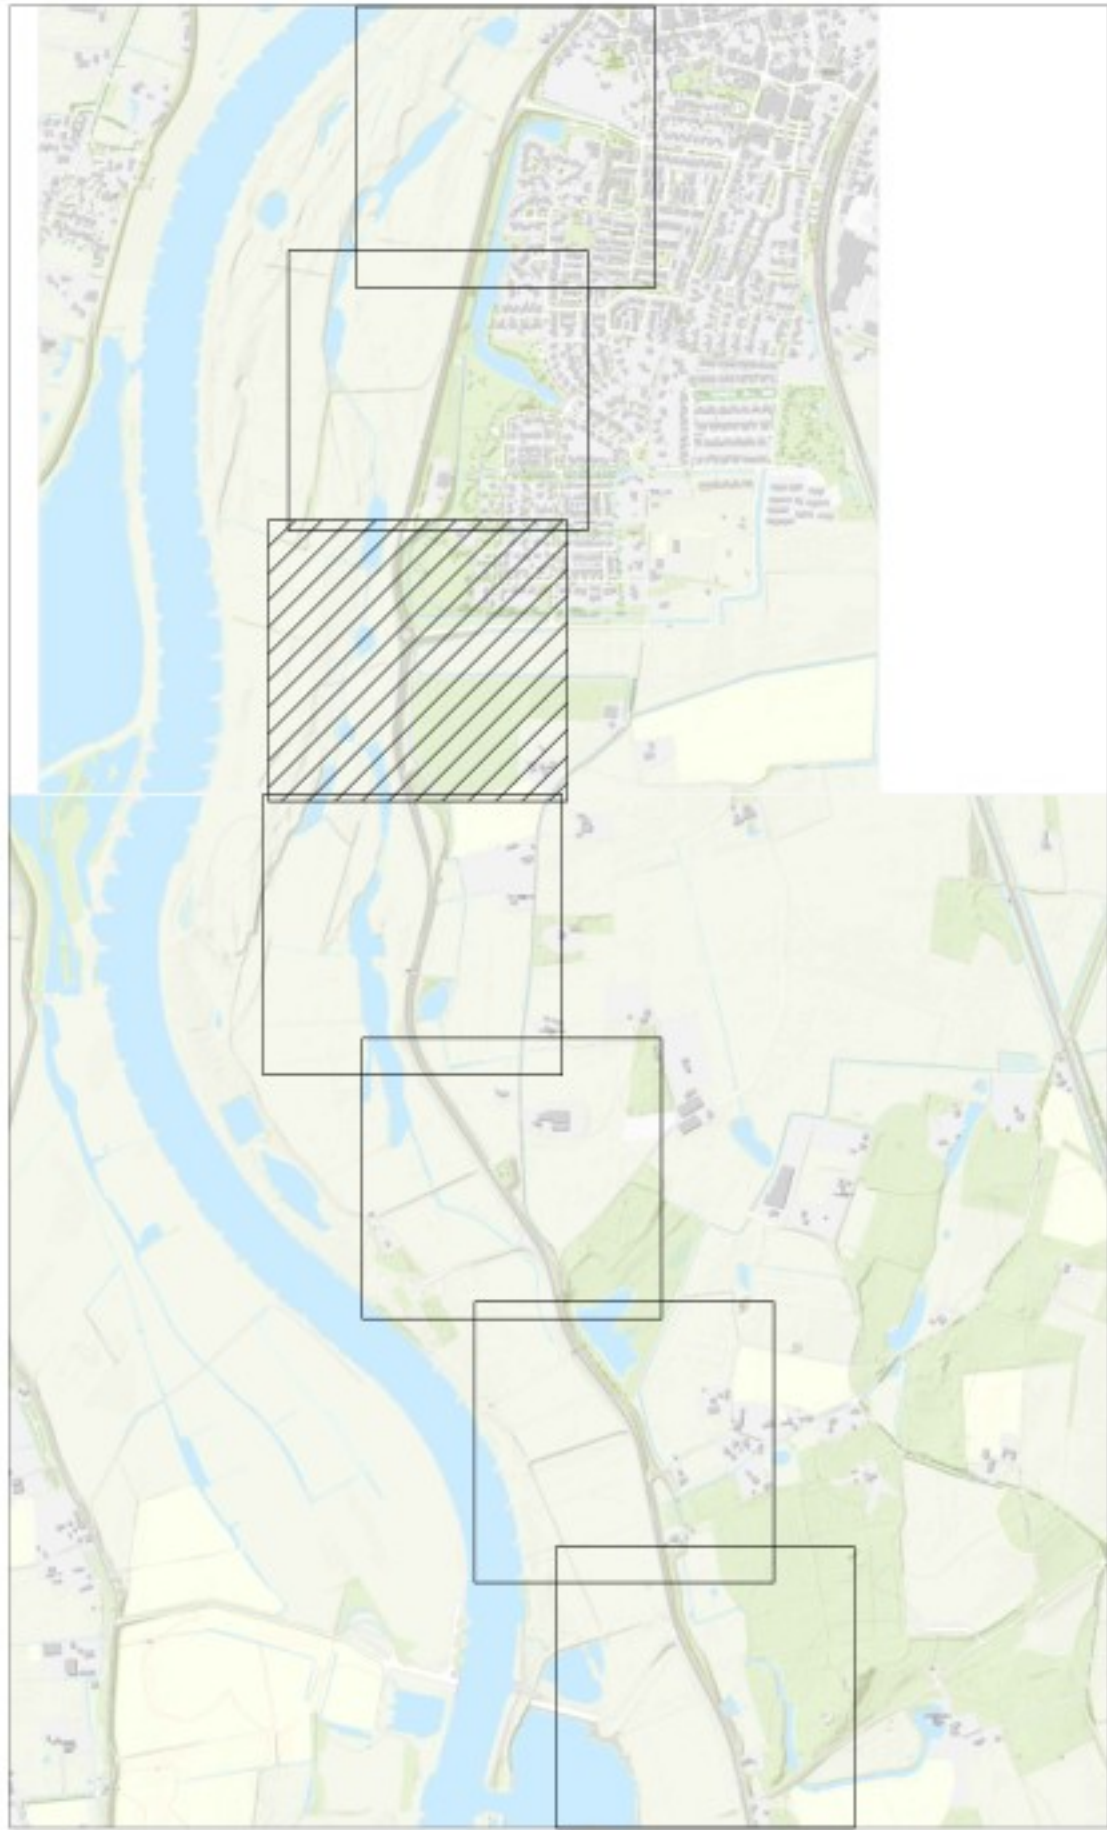

QR

Definitief

OPMERKINGEN


- Referentiesetel Nederland RD/NAP
- Maten in meters, tenzij anders vermeld
- Polymaten in meters t.o.v. NAP, tenzij anders vermeld

0 10 20 30 40m
SCHAAL 1:1000

2.0	04-06-2025					Dijkversterkingsontwerp behorend bij Projectbesluit
1.0	14-03-2024					Dijkversterkingsontwerp behorend bij Ontwerp Projectbesluit
Revisie	Datum	Bevat door	Controle door	Uitgegeven door	Omschrijving	
 IJssel WERKEN zwolle — olst De Klink Dokter Klinkertweg 1-1 8025 BR Zwolle Telefoon 088-2331204 www.vdoedit.nl  Boskalis Projecten & Opdrachten Postbus 10 3720 BA Utrecht Tel. +31 (0)88 290 1000 E-mail: info@boskalis.nl Web: www.boskalis.nl						
Project: IJsselwerken Zwolle - Olst						
Omschrijving: Plankaart Dijkmodule Zuid 1 Overzicht						Status: Definitief
Bestelnummer: -						Fase: Projectbesluit
Tekeningsnummer: 20293-TEK-01058_CON-OP5-VO-ZU1				Schaal: 1:1000	Formaat: A1	Wijz: 2.0
				Blad: 05	Aantal: 09	



- Legenda**
- Bebouwing
 - Berm
 - Talud
 - Kruin
 - Halfverharding
 - Steenbekleding
 - Bestaande verharding
 - Nieuwe verharding
 - Bestaande watergang
 - Nieuwe watergang
 - Verticale pipingmaatregel
 - Verticale stabiliteitsmaatregel
 - Ruimtebeslag
 - 21.50 Dijkmetreling

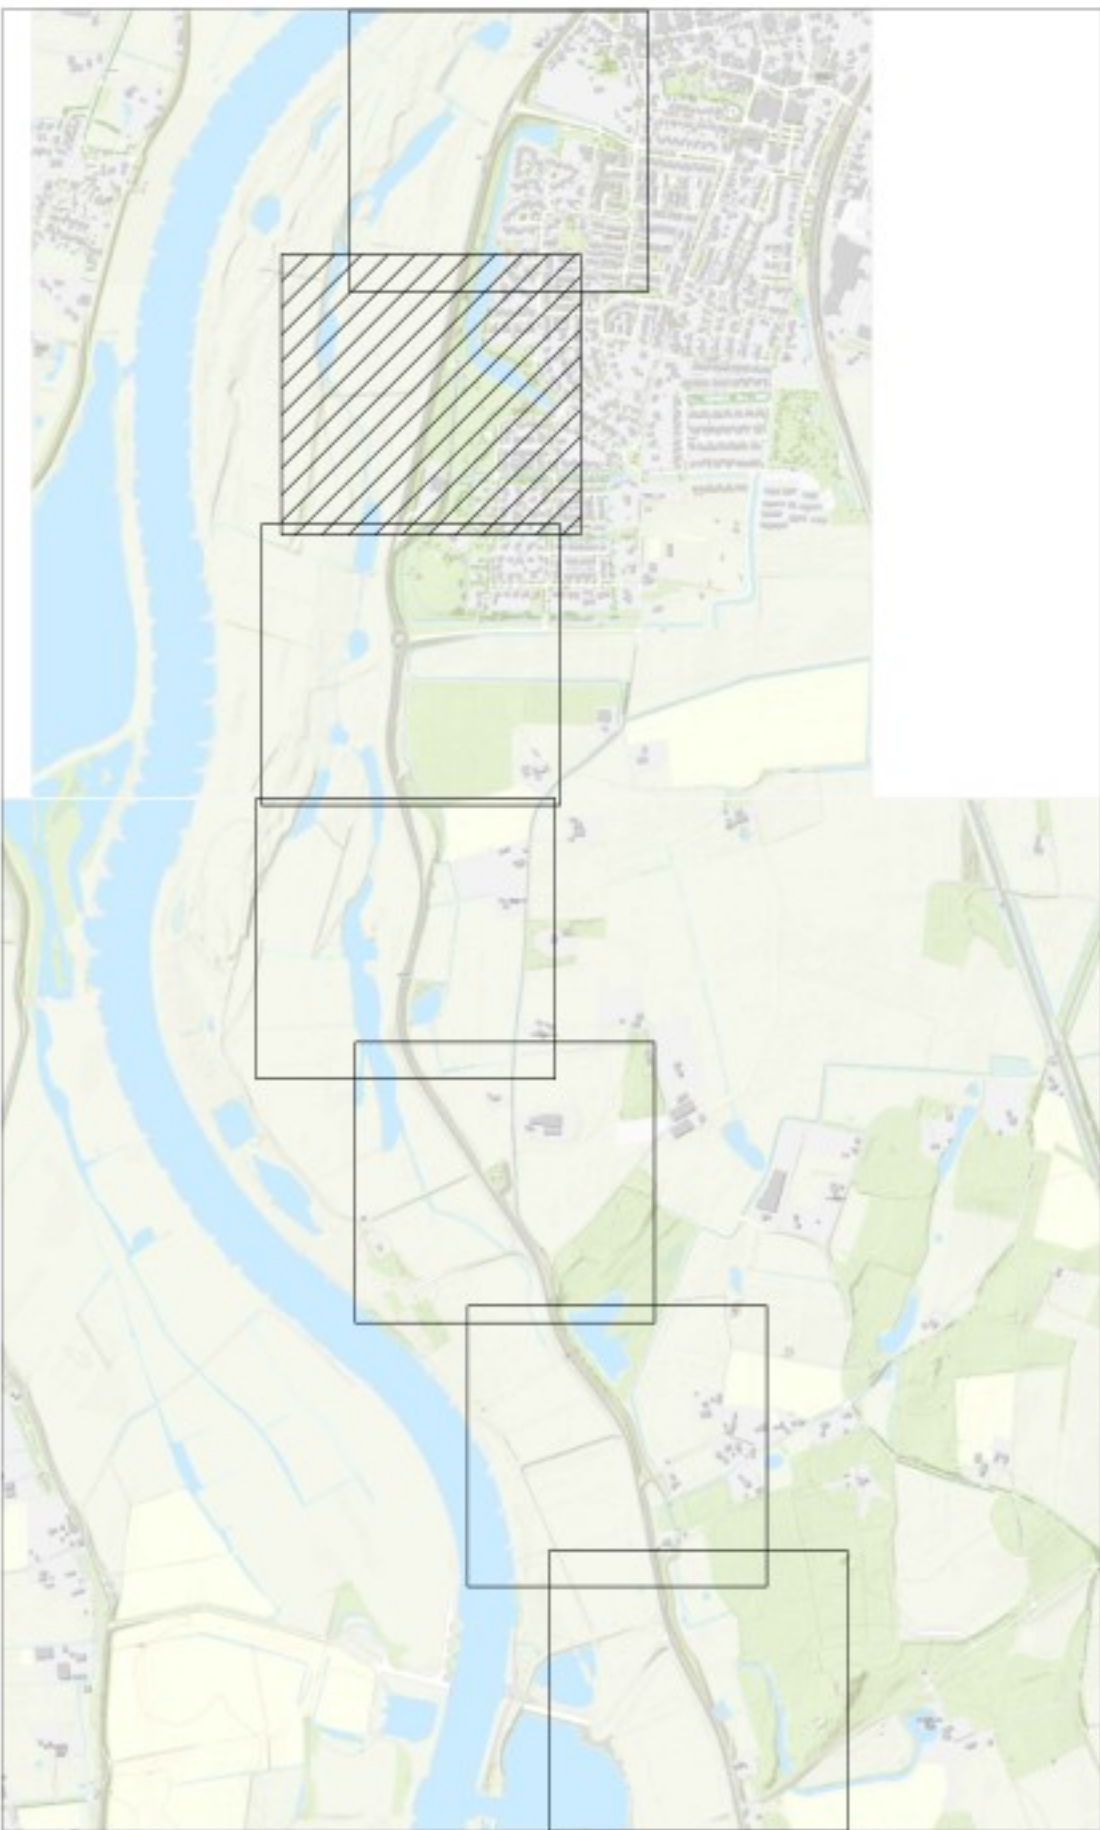

QR

Definitief

OPMERKINGEN

- Referentiestelsel Nederland RD/NAP
- Maten in meters, tenzij anders vermeld
- Polymaten in meters t.o.v. NAP, tenzij anders vermeld


SCHAAL 1:1000

Revisie	Datum	Bevat	Door	Ingeleverd door	Omschrijving
2.0	04-06-2025				Dijkversterkingsontwerp behorend bij Projectbesluit
1.0	14-03-2024				Dijkversterkingsontwerp behorend bij Ontwerp Projectbesluit
Project: IJsselwerken Zwolle - Olst					
Omschrijving: Plankaart					Status: Definitief
Dijkmodule Zuid 1					Fase: Projectbesluit
Overzicht					
Bestelnr: -			Schaal: 1:1000	Formaat: A1	Wijz: 2.0
Tekeningnummer: 20293-TEK-01058_CON-OP5-VO-ZU1			Blad: 07	Aantal: 09	



Legenda

- Bebouwing
- Berm
- Talud
- Kruin
- Halfverharding
- Steenbekleding
- Bestaande verharding
- Nieuwe verharding
- Bestaande watergang
- Nieuwe watergang
- Verticale pipingmaatregel
- Verticale stabiliteitsmaatregel
- Ruimtebeslag
- 21.50 Dijkmetreering

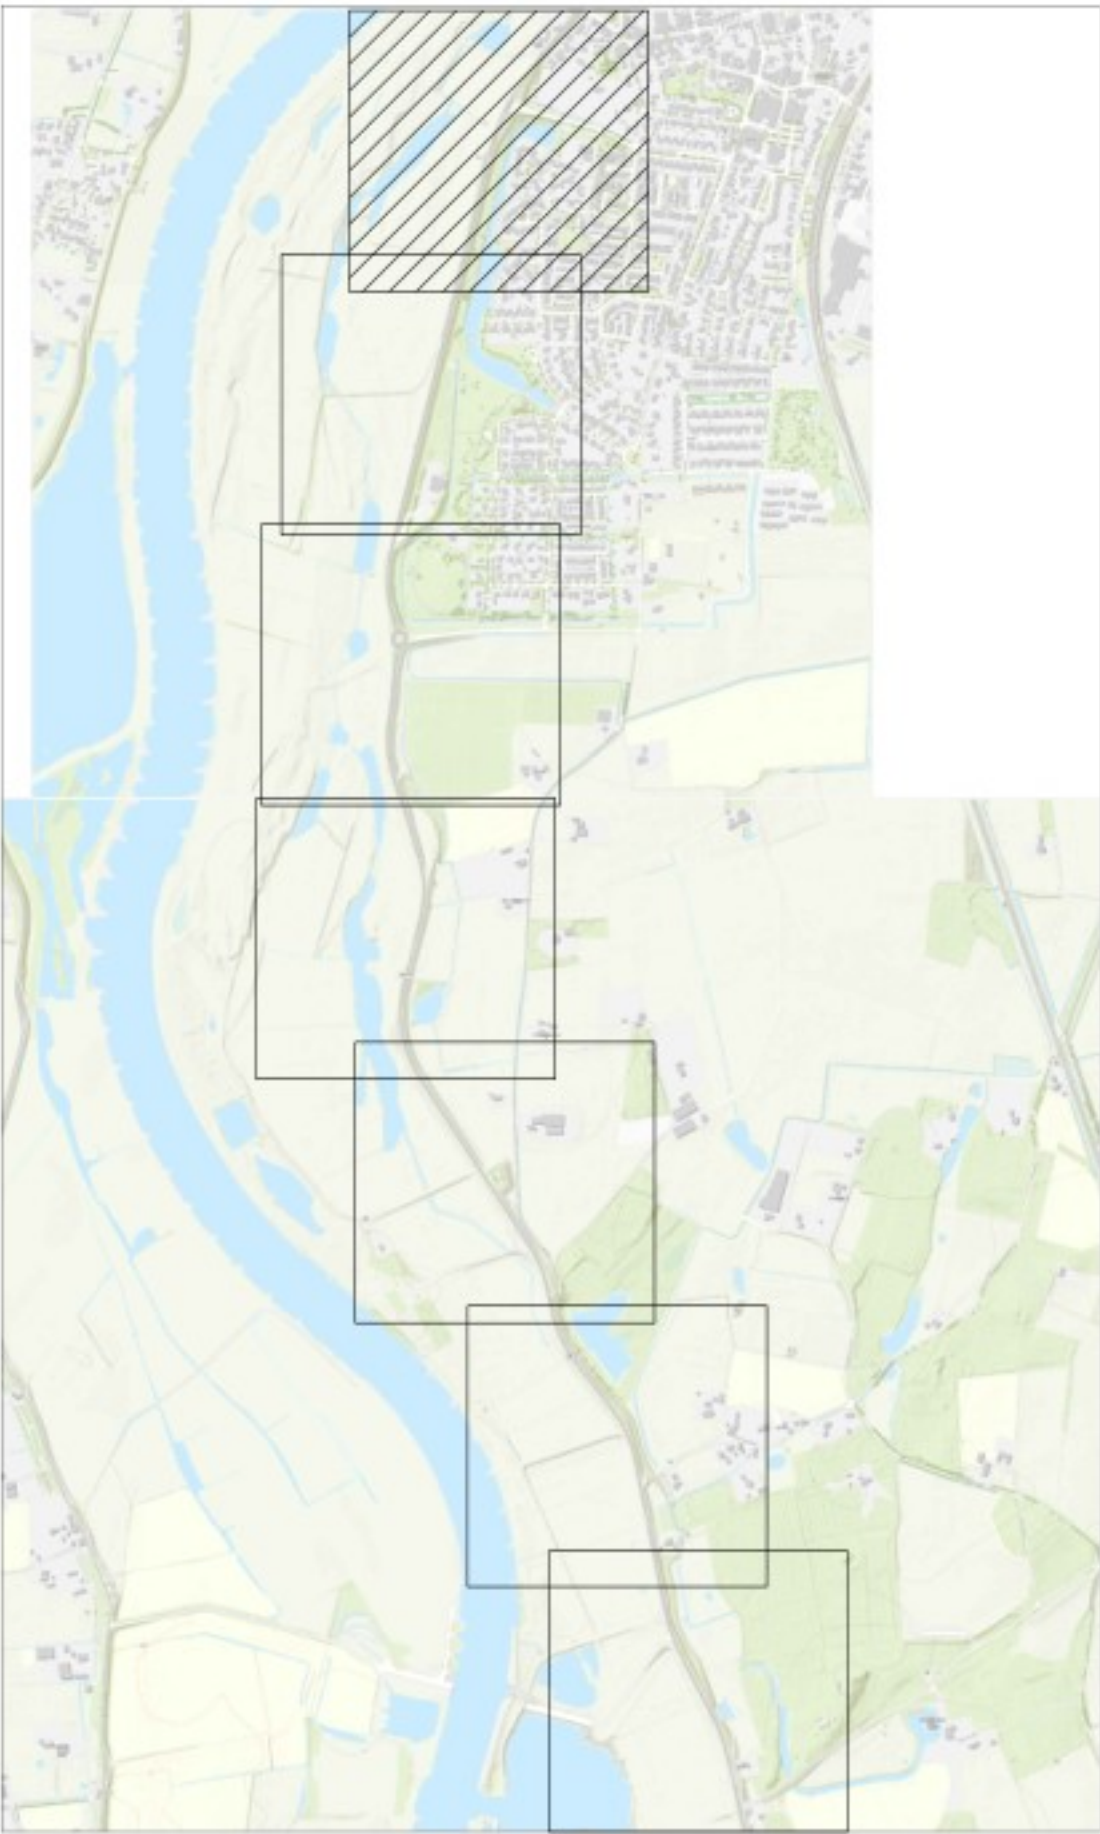

QR


Definitief

OPMERKINGEN


- Referentiestelsel Nederland RD/NAP
- Maten in meters, tenzij anders vermeld
- Peilmaten in meters t.o.v. NAP, tenzij anders vermeld

0 10 20 30 40m
SCHAAL 1:1000


Revisie	Datum	Bevat	Door	Goedgekeurd door	Omschrijving
2.0	04-06-2025				Dijkversterkingsontwerp behorend bij Projectbesluit
1.0	14-03-2024				Dijkversterkingsontwerp behorend bij Ontwerp Projectbesluit
Project: IJsselwerken Zwolle - Olst					
Omschrijving: Plankaart					Status: Definitief
Overzicht: Dijkmodule Zuid 1					Fase: Projectbesluit
Bestelnr: -			Schaal: 1:1000	Formaat: A1	Wijz: 2.0
Tekeningnummer: 20293-TEK-01058_CON-OP5-VO-ZU1			Blad: 06	Aantal: 09	

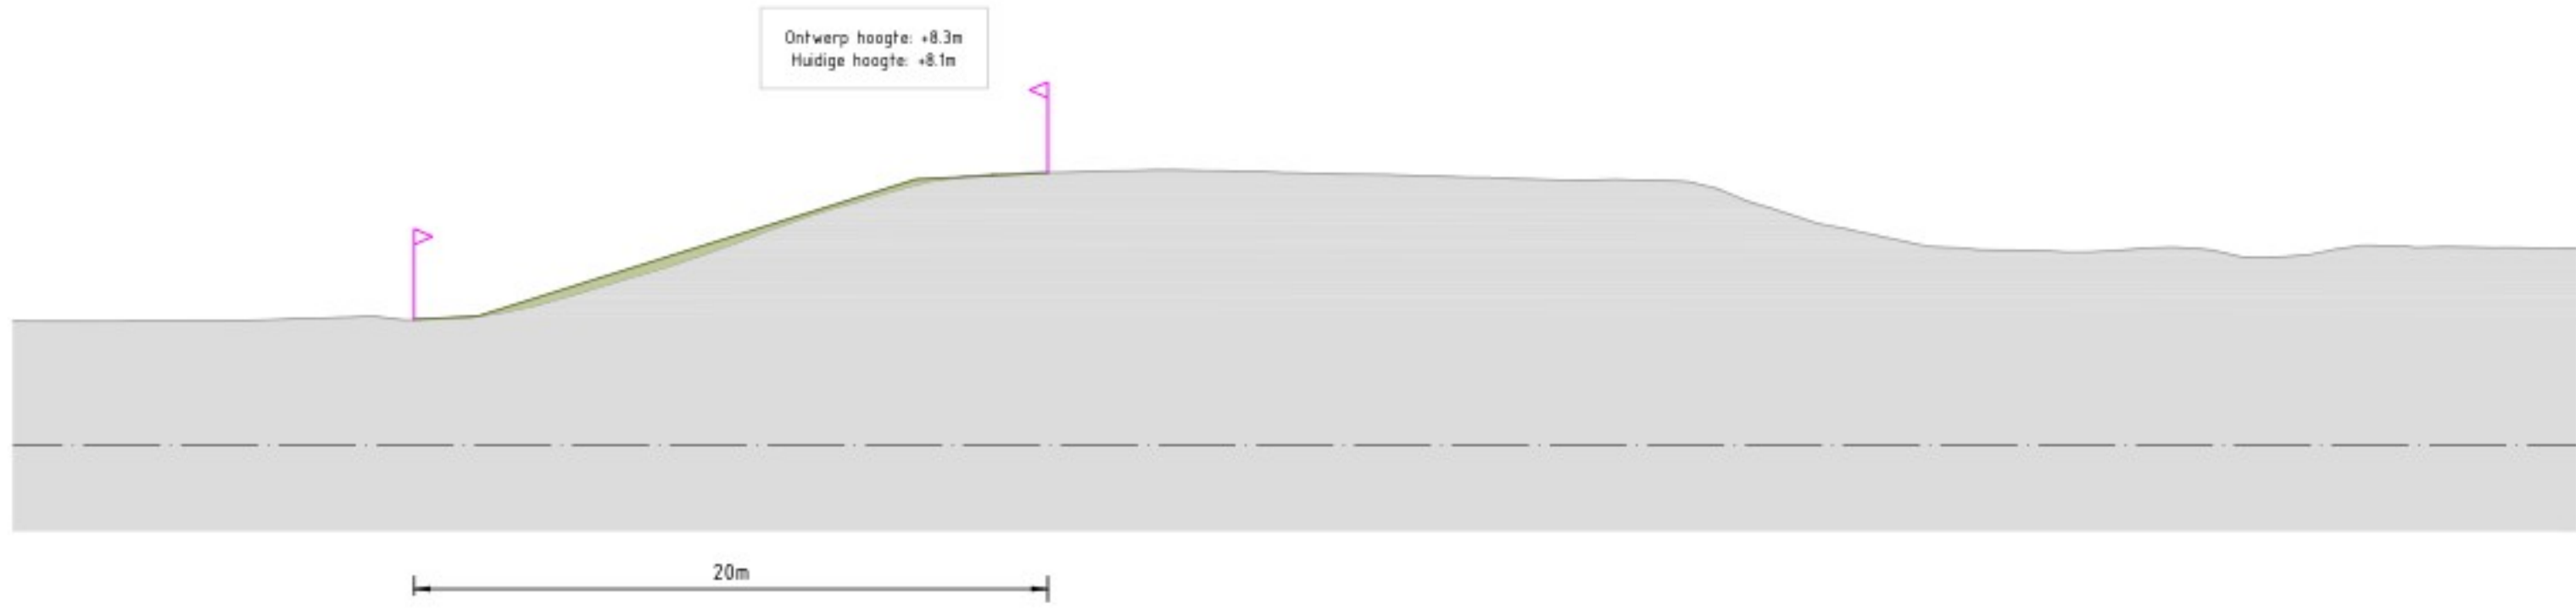


Zuid 1
Dwarsprofiel DWP 1.1-1
Schaal 1:200

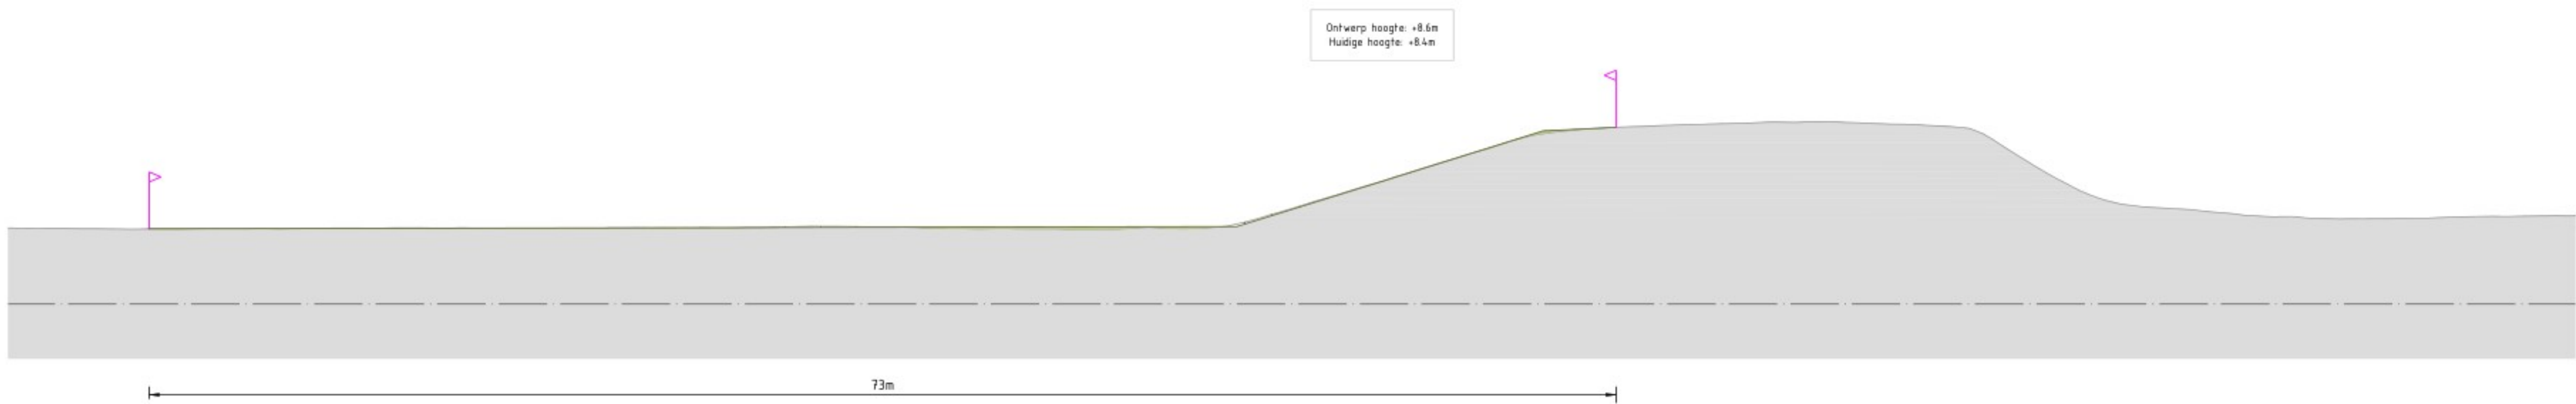


Zuid 1
Dwarsprofiel DWP 1.1-2
Schaal 1:200

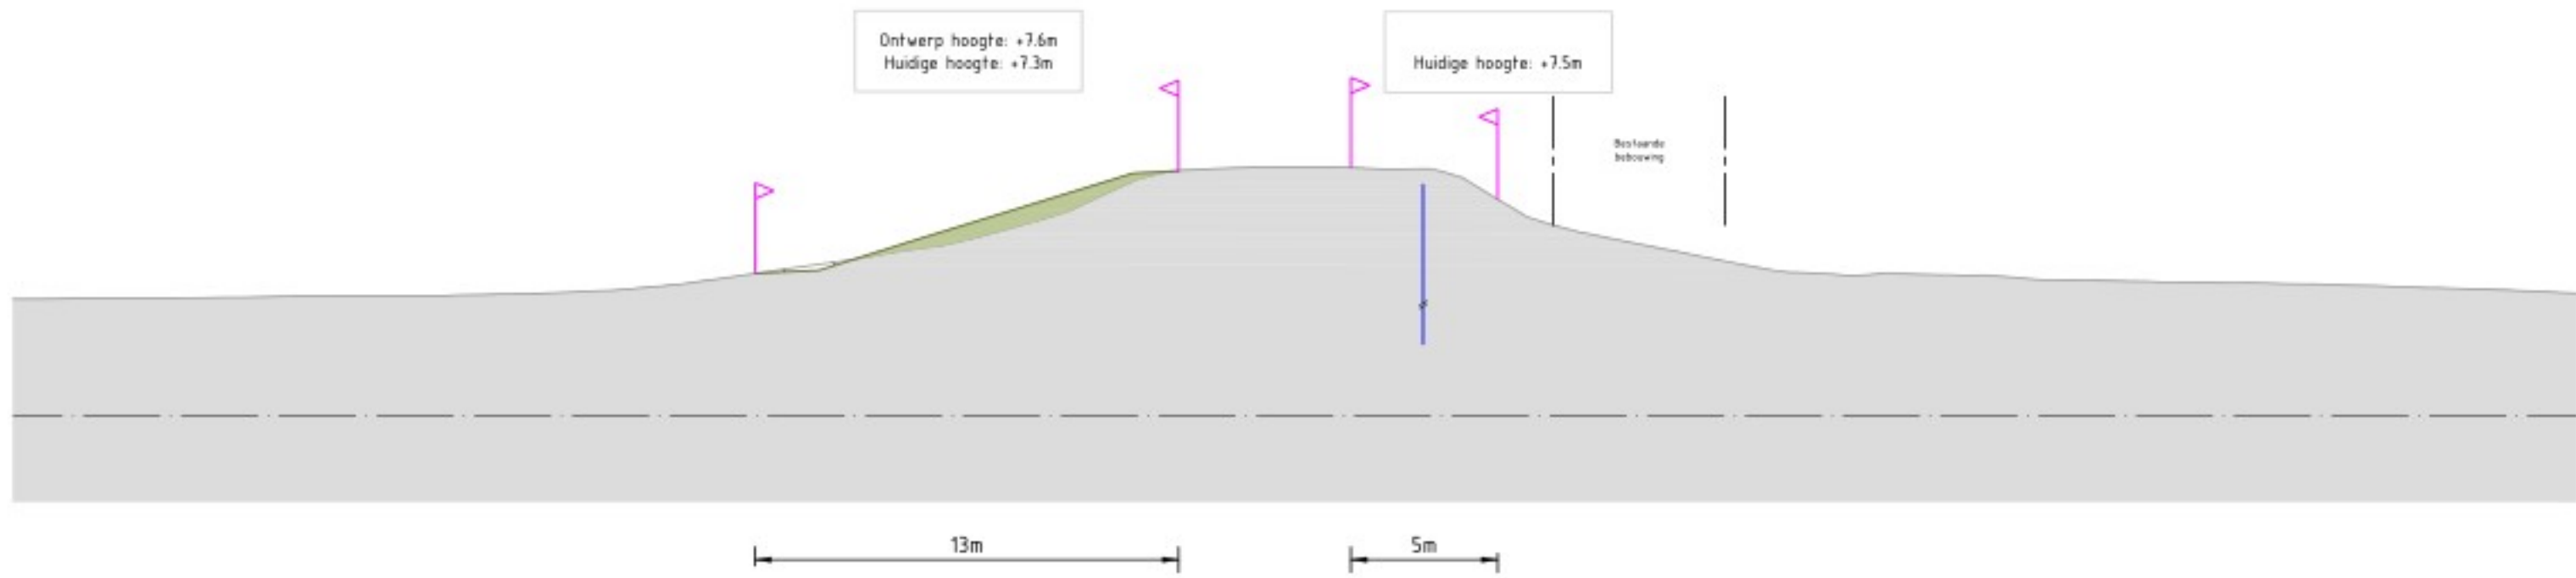

Zuid 1
Dwarsprofiel DWP 1.1-3a
Schaal 1:200

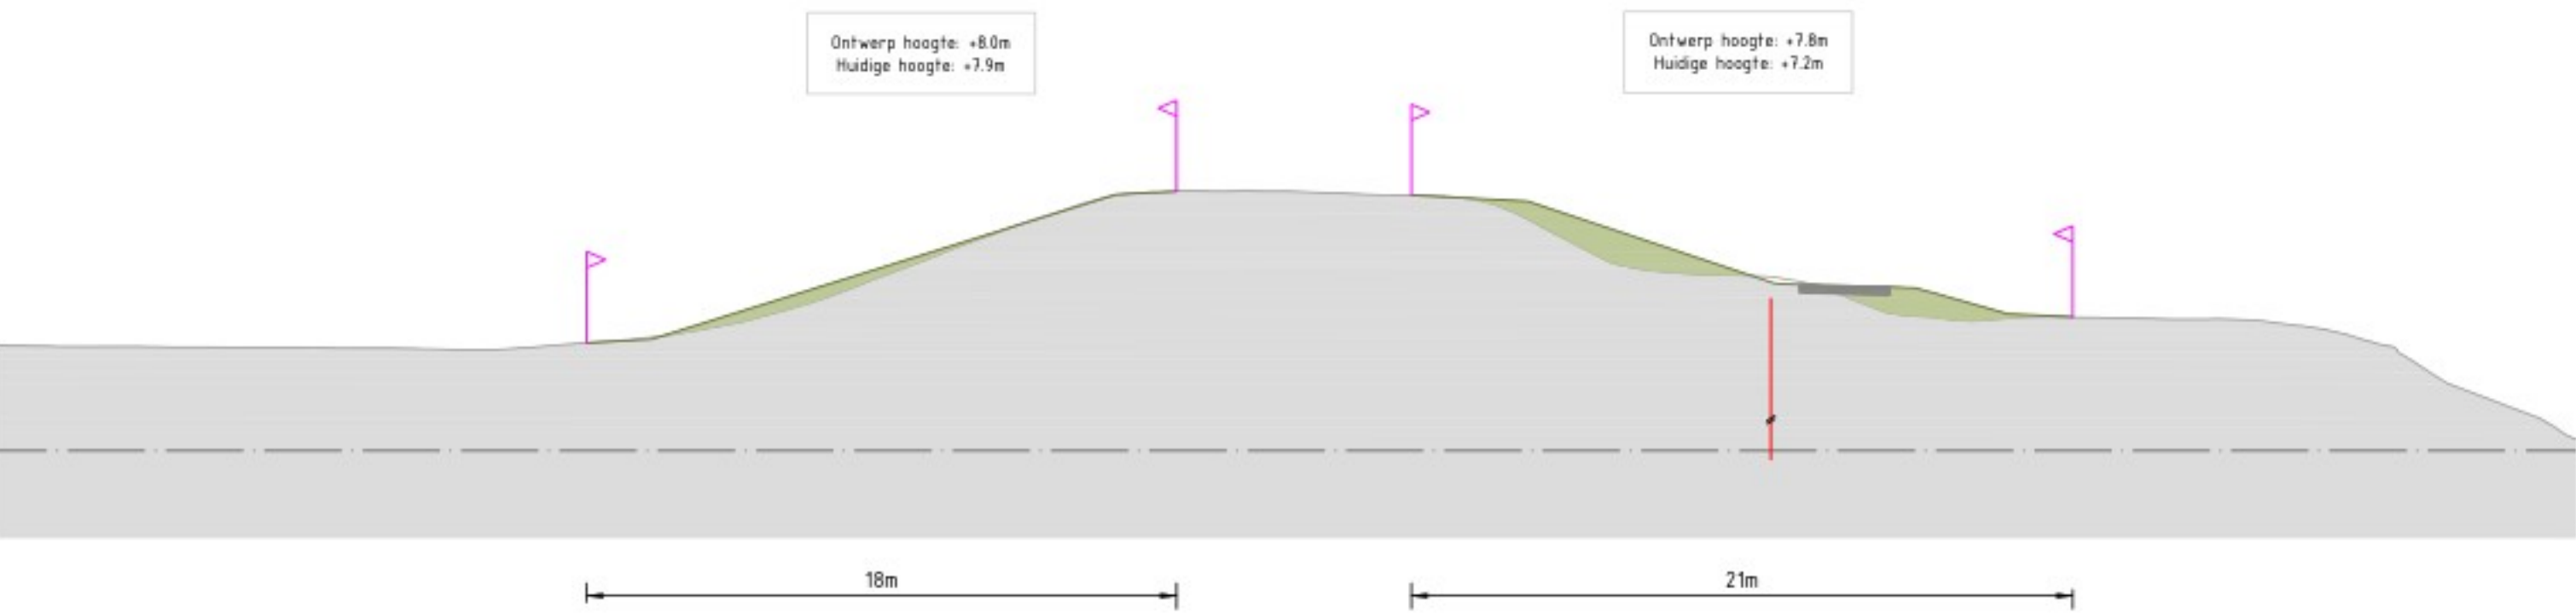

Zuid 1
Dwarsprofiel DWP 1.1-6
Schaal 1:200

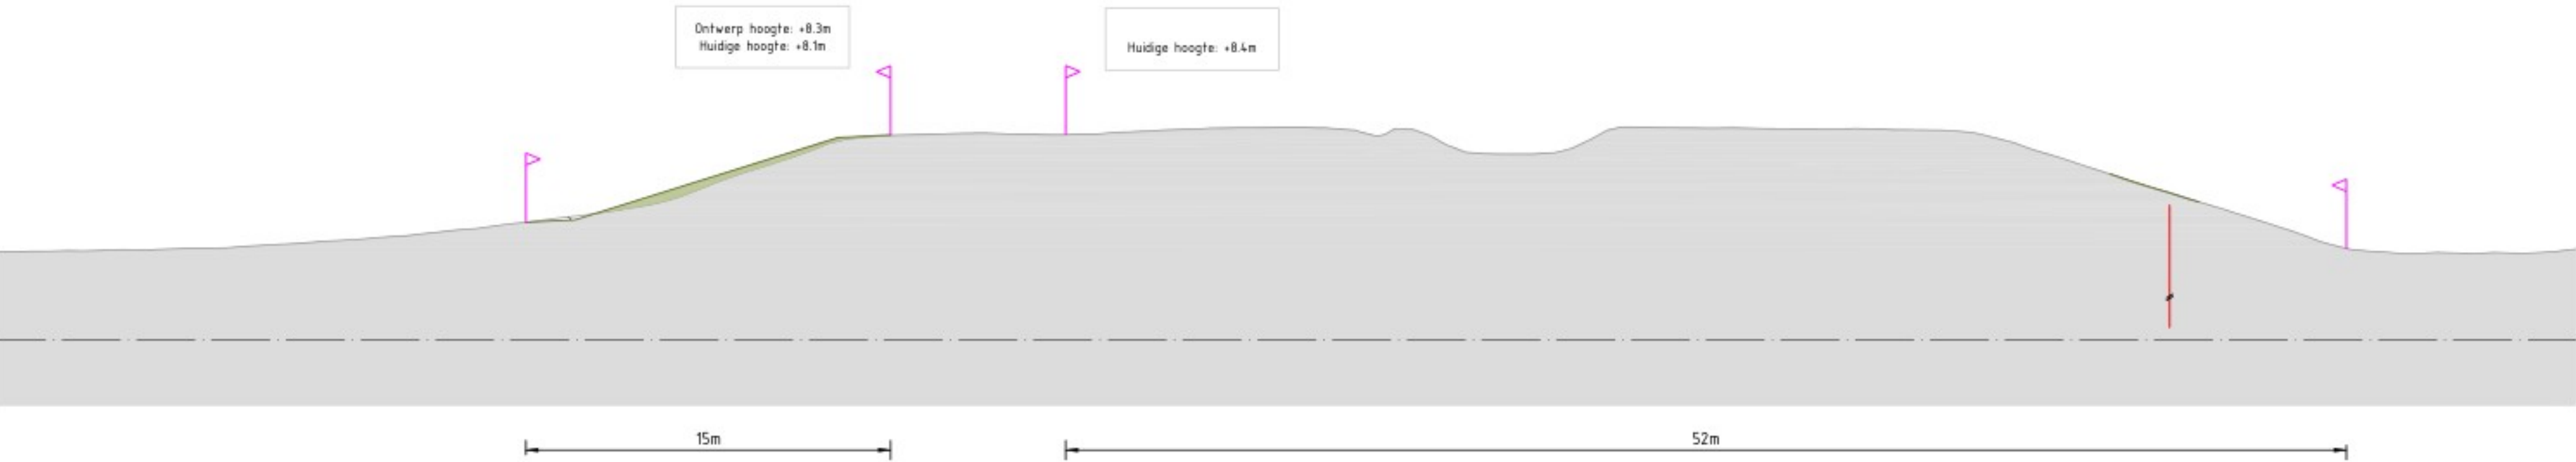

Zuid 1
Dwarsprofiel DWP 1.1-8a
Schaal 1:200

Legenda

- Huidig profiel
- Nieuw profiel dijkversterking
- Nieuwe verharding
- Steenbekleding
- Bestaande watergang
- Nieuwe watergang
- Ontgraven huidig profiel
- Aanlegprofiel
- Verticale pipingmaatregel
- Verticale stabiliteitsmaatregel
- Ruimtebeslag

OPMERKINGEN

- Referentiestelsel Nederland RD/NAP
- Maten in meters, tenzij anders vermeld



Revisie		Datum	Bereikt door	Uitgevoerd door
Project		IJsselwerken Zwolle - Olst		
Omschrijving		Plankaart Dijkmodule Zuid 1 Dwarsprofielen		
Bestandsnummer		1:200	Formaat	A0
Tekeningsnummer		20293-TEK-01058_CON-OPS-VO-ZU1	Blad	08
			Stap	Definitief
			Projectbesluit	2.0





-
- Huidig profiel
 - Nieuw profiel dijkversterking
 - Nieuwe verharding
 - Steenbekleding
 - Bestaande watergang
 - Nieuwe watergang
 - Ontgraven huidig profiel
 - Aanlegprofiel
 - Verticale pipingsmaatregel
 - Verticale stabiliteitsmaatregel
 - Ruimtebeslag


1. Referentiestelsel Nederland RD/NAP
2. Maten in meters, tenzij anders vermeld
3. Peilmaten in meters t.o.v. NAP, tenzij anders vermeld
4. Diameters in millimeters, tenzij anders vermeld
5. Materiaalmaten in millimeters, tenzij anders vermeld

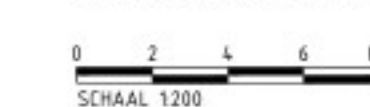[illegible]



Legenda

-  Bebouwing
-  Berm
-  Talud
-  Kruin
-  Halfverharding
-  Steenbekleding
-  Bestaande verharding
-  Nieuwe verharding
-  Bestaande watergang
-  Nieuwe watergang
-  Verticale pipingmaatregel
-  Verticale stabiliteitsmaatregel
-  Ruimtebeslag
-  21,50
Dijkmetrering

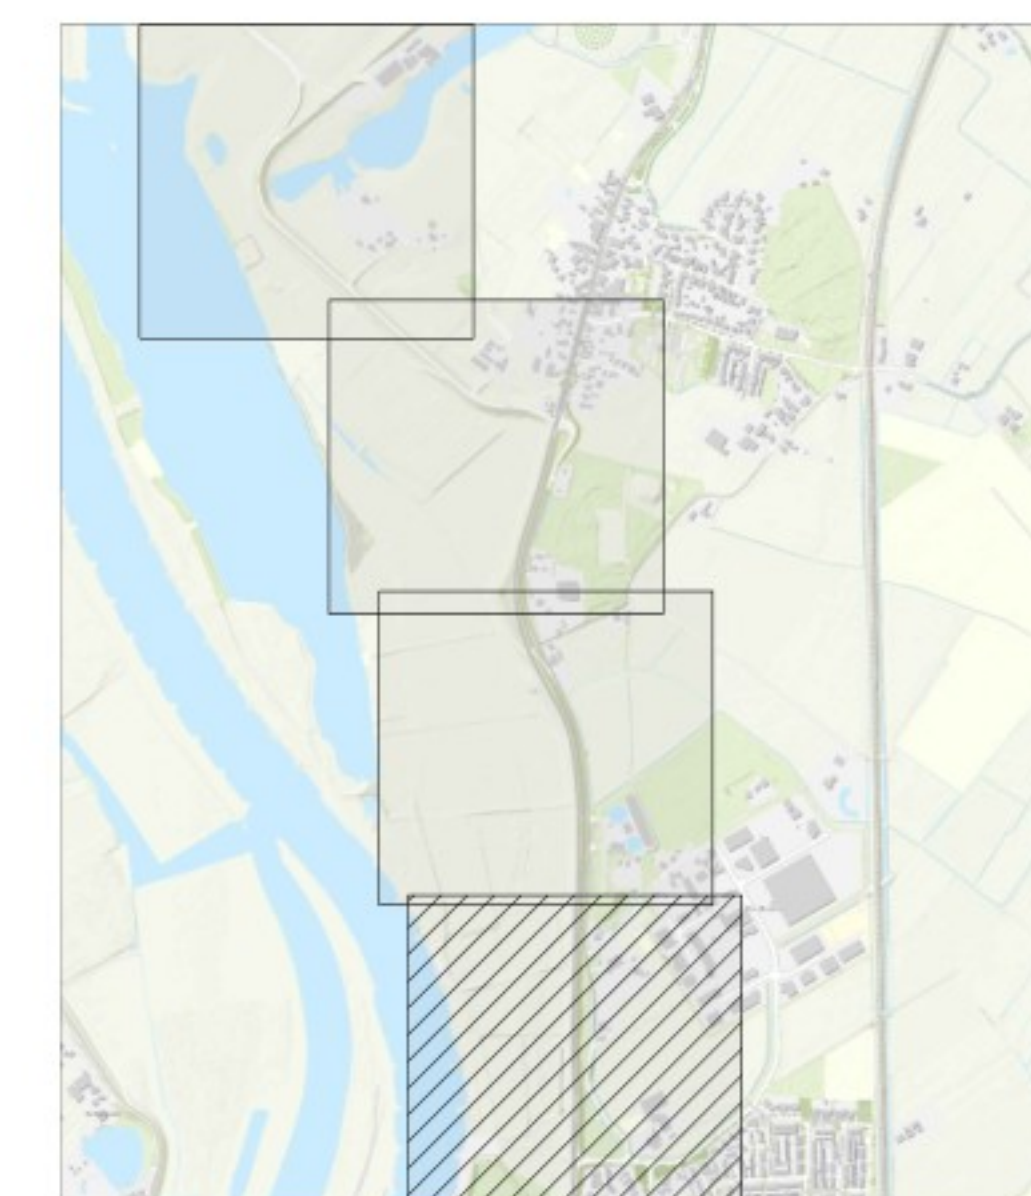

QR

Definitief


OPMERKINGEN

1. Referentiestelsel Nederland RD/NAP
2. Maten in meters, tenzij anders vermeld
3. Peilmaten in meters t.o.v. NAP, tenzij anders vermeld




-	-	-	-	-	
2.0	04-06-2025				Dijkversterkingsontwerp behorend bij Projectbesluit
Revisie	Datum	Samenvatting door	Controle door	Goedgekeurd door	Omschrijving

Project		IJsselwerken Zwolle – Olst				
Omschrijving		Plankaart Dijkmodule Zuid 2 Overzicht				
Besteknummer: -		Schaal: 1:1000		Status: Definitief Fase: Projectbesluit		
Tekeningnummer: 20293-TEK-01059 CON-OP5-VO-ZU2				Formaat: A1 Wjz: 2.0 Stad: 01 Aantal: 05		

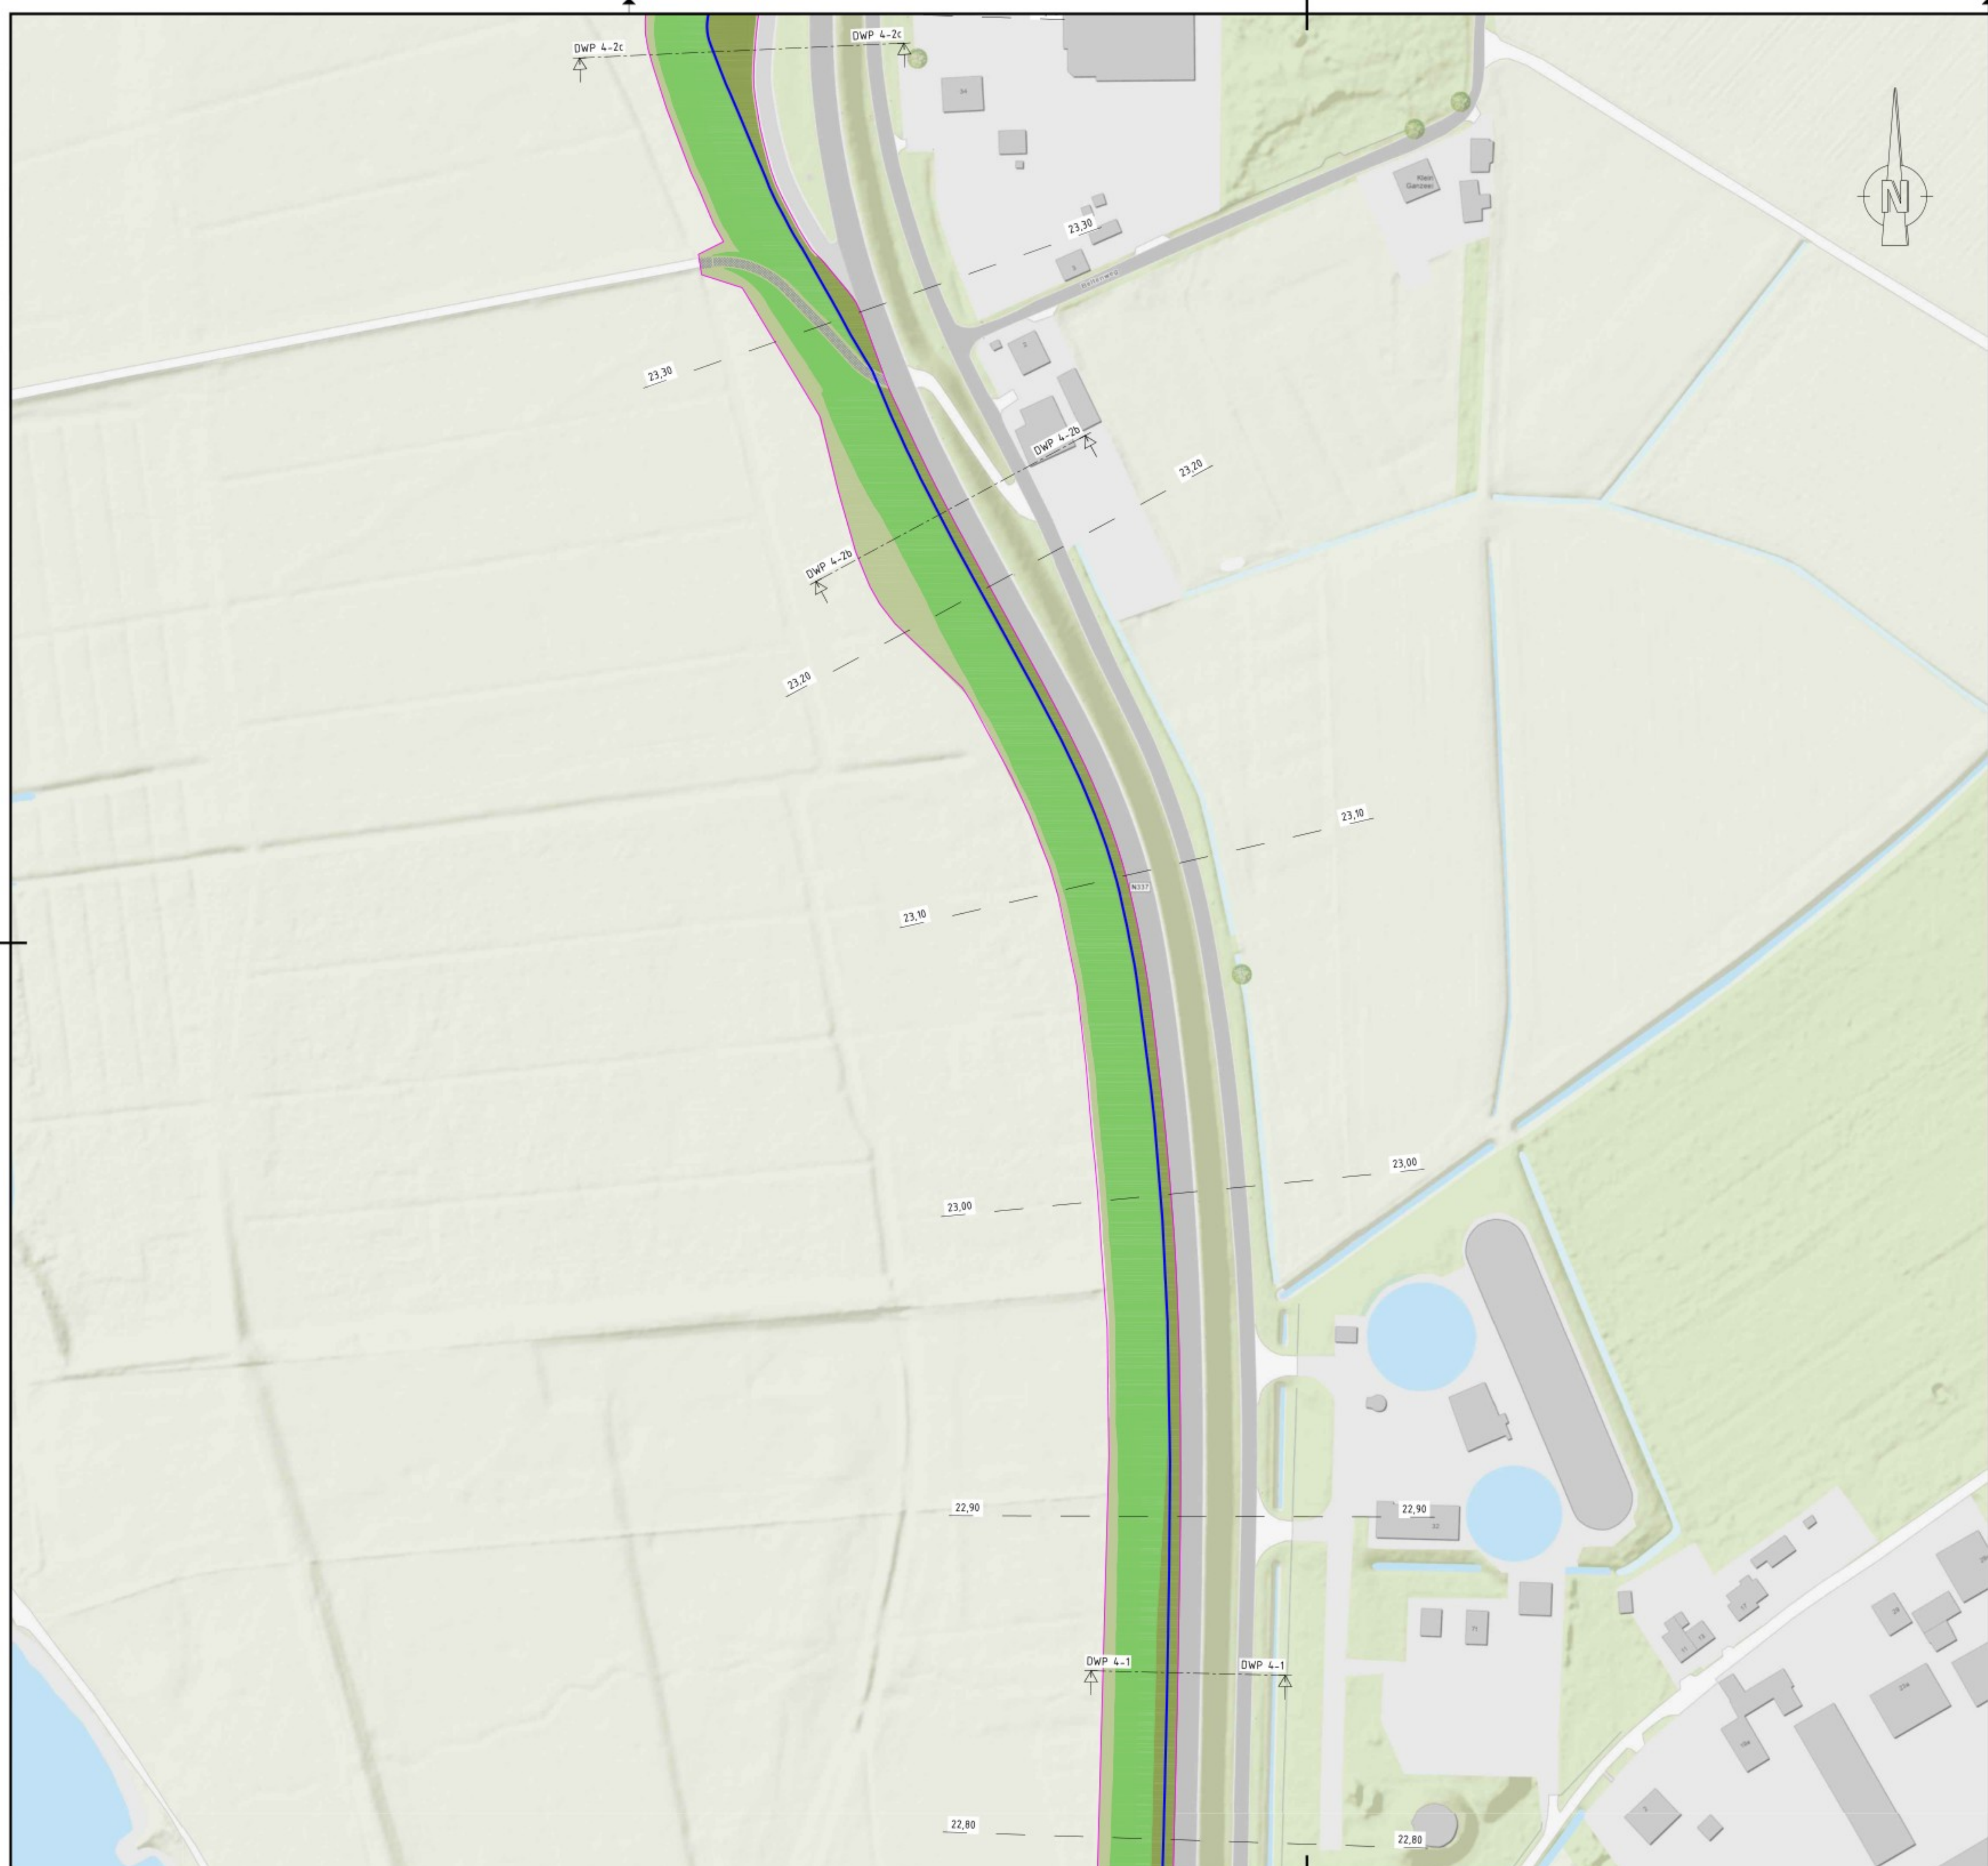

Legenda

- Bebouwing
- Berm
- Talud
- Kruin
- Halfverharding
- Steenbekleding
- Bestaande verharding
- Nieuwe verharding
- Bestaande watergang
- Nieuwe watergang
- Verticale pipingmaatregel
- Verticale stabiliteitsmaatregel
- Ruimtebeslag
- 21,50 Dijkmetrering

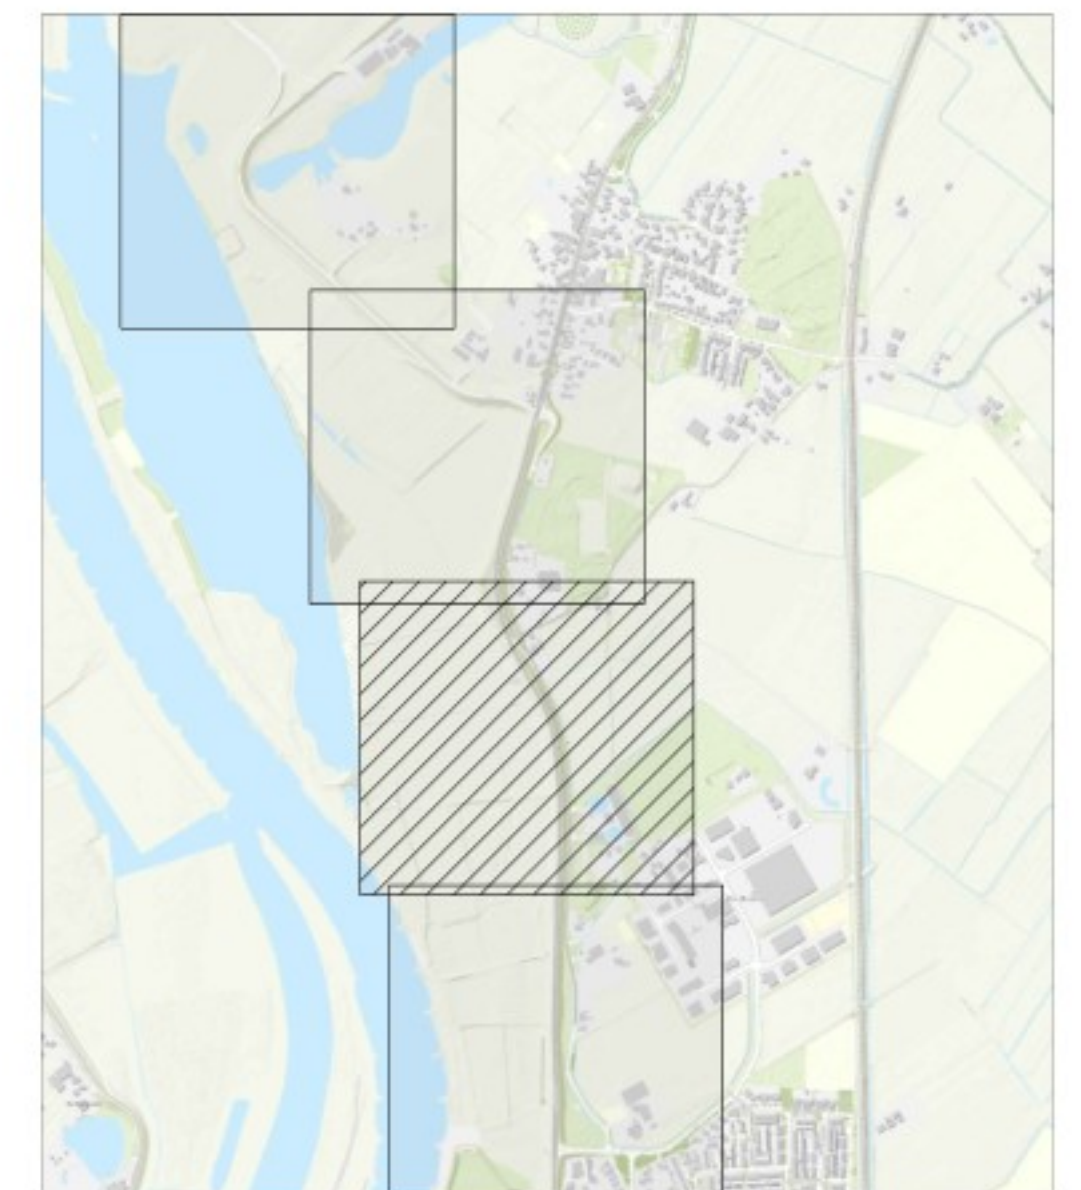

Definitief

OPMERKINGEN

- Referentiestelsel Nederland RD/NAP
- Maten in meters, tenzij anders vermeld
- Polymaten in meters t.o.v. NAP, tenzij anders vermeld


SCHAAL 1:1000

Revisie	2.0	04-06-2025	De Klink	8025 BR Zwolle	Telefoon 088-2331004	www.vdodit.nl	Boskalis
Ontwerp	Plankaart	Dijkmodule Zuid 2	Overzicht				
Besteknummer			Schaal	1:1000	Formaat	A1	Wijz
Tekeningnummer	20293-TEK-01059_CON-OP5-VO-ZU2		Blad	02	Aantal	06	



Legenda

- Bebouwing
- Berm
- Talud
- Kruin
- Halfverharding
- Steenbekleding
- Bestaande verharding
- Nieuwe verharding
- Bestaande watergang
- Nieuwe watergang
- Verticale pipingmaatregel
- Verticale stabiliteitsmaatregel
- Ruimtebeslag
- 21.50 Dijkmetreling

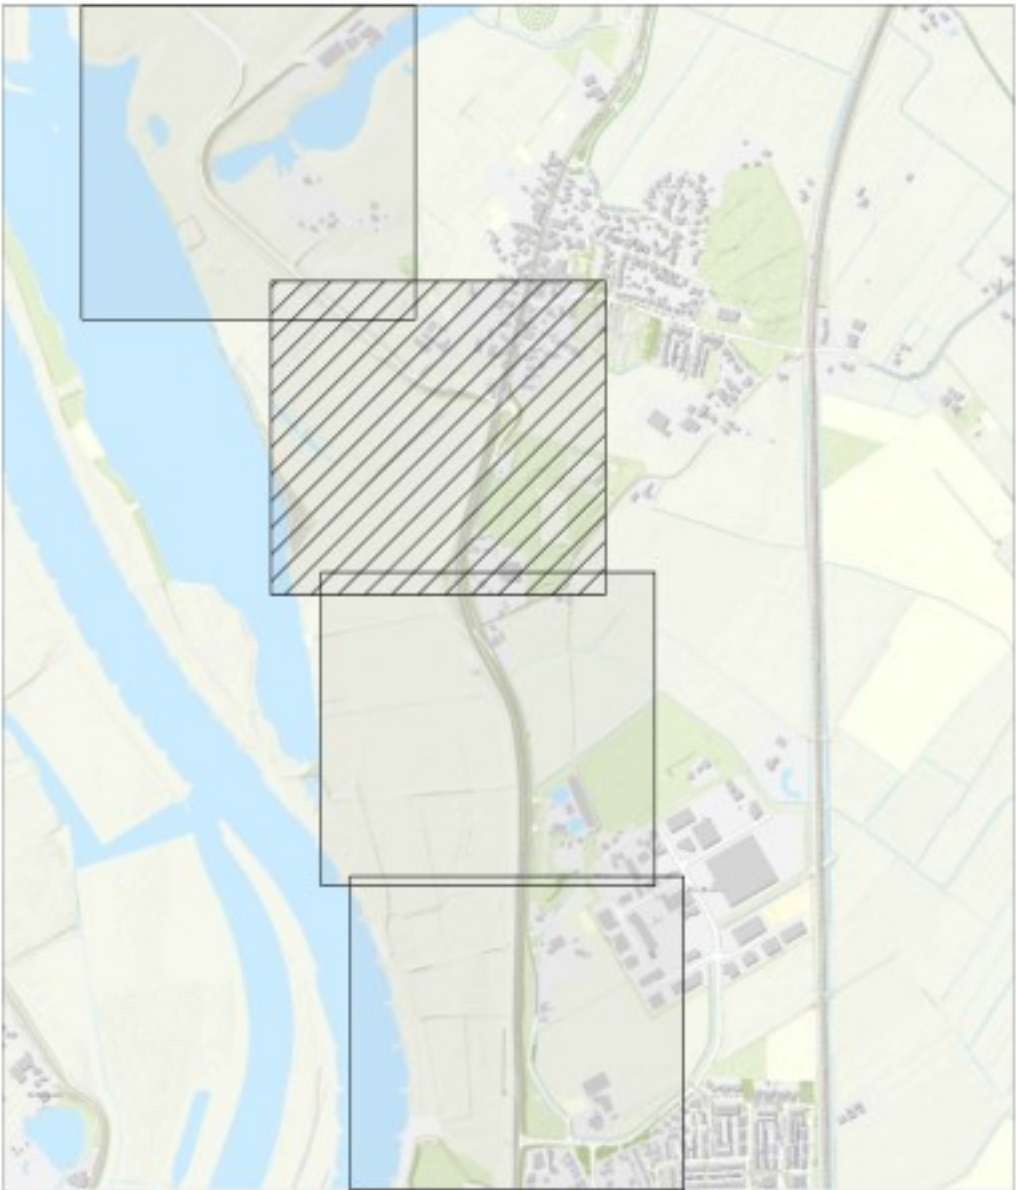

OPMERKINGEN

- Referentiestelsel Nederland RD/NAP
- Maten in meters, tenzij anders vermeld
- Peilmaten in meters t.o.v. NAP, tenzij anders vermeld


0 10 20 30 40m
SCHAAL 1:1000

Revisie	Datum	Bevat door	Controle door	Uitgegeven door	Omschrijving
2.0	04-06-2025				Dijkversterkingsontwerp behorend bij Projectbesluit
1.0	14-03-2024				Dijkversterkingsontwerp behorend bij Ontwerp Projectbesluit
Project: IJsselwerken Zwolle - Olst					
Omschrijving: Plankaart Dijkmodule Zuid 2 Overzicht					Status: Definitief
Bestelnummer: -					Fase: Projectbesluit
Tekeningsnummer: 20293-TEK-01059_CON-OP5-VO-ZU2					Schaal: 1:1000 Formaat: A1 Wijz: 2.0 Blad: 03 Aantal: 06



Legenda

-  Bebouwing
-  Berm
-  Talud
-  Kruin
-  Halfverharding
-  Steenbekleding
-  Bestaande verharding
-  Nieuwe verharding
-  Bestaande watergang
-  Nieuwe watergang
-  Verticale pipingmaatregel
-  Verticale stabiliteitsmaatregel
-  Ruimtebeslag
-  Dijkmetrering

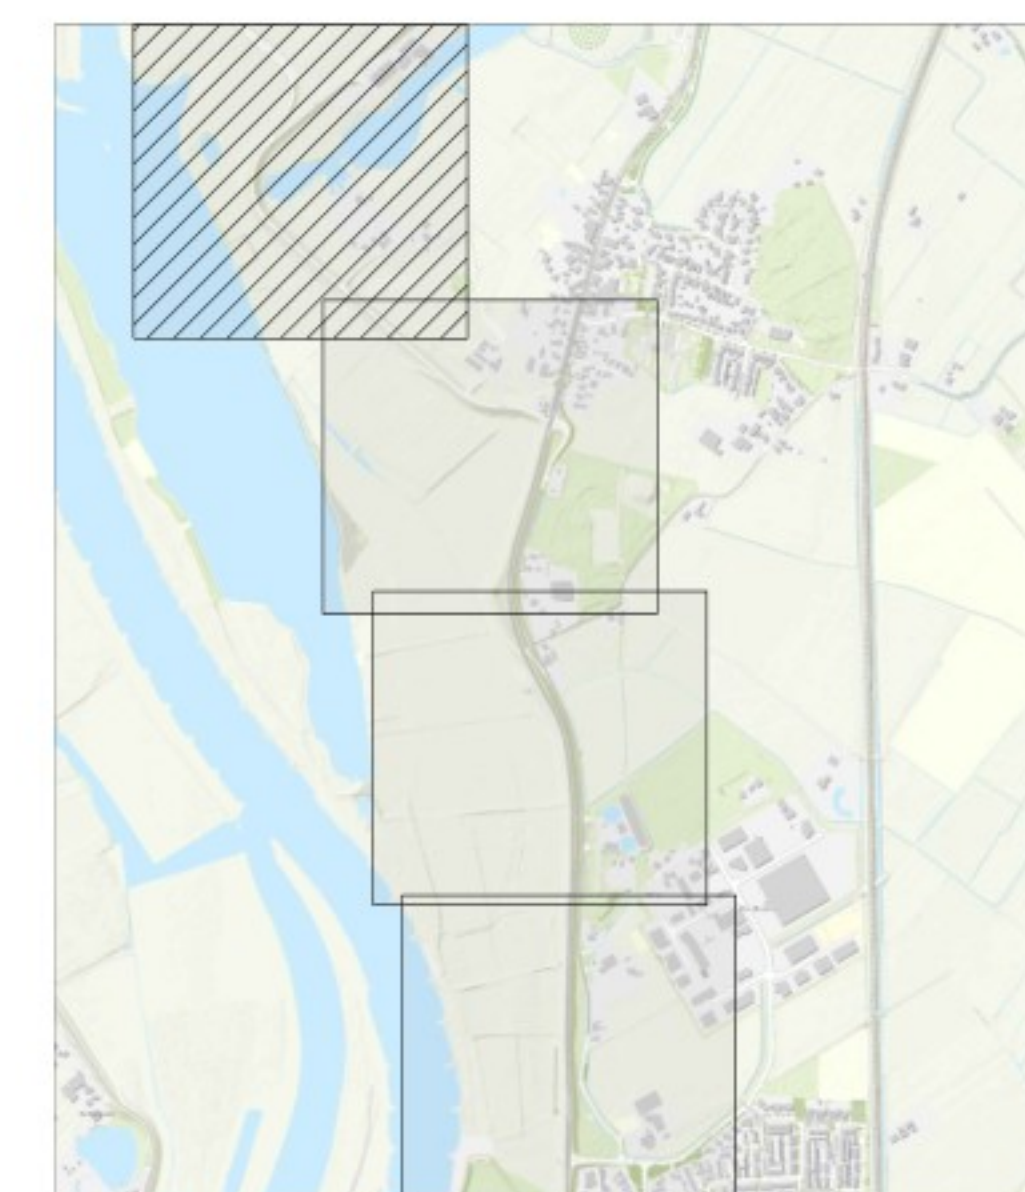


Q1

Definitief


OPMERKINGEN

1. Referentiestelsel Nederland RD/NAP
2. Maten in meters, tenzij anders vermeld
3. Peilmaten in meters t.o.v. NAP, tenzij anders vermeld

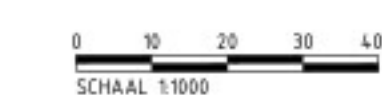


2.0	04-06-2024					Dijkversterkingsantworp behorend bij Projectbesluit
1.0	16-03-2024					Dijkversterkingsantworp behorend bij antworp Projectbesluit
Revisie	Datum	Bevraagd door	Controle door	Uitgegeven door		Omschrijving
Omschrijving	Plankaart Dijkmodule Zuid 2 Overzicht					
Besteknummer						Schaal: 1:1000
Tekeningnummer:	20293-TEK-01059 CON-0P5-V0-ZU2					Blad: 04 van 4


04	08

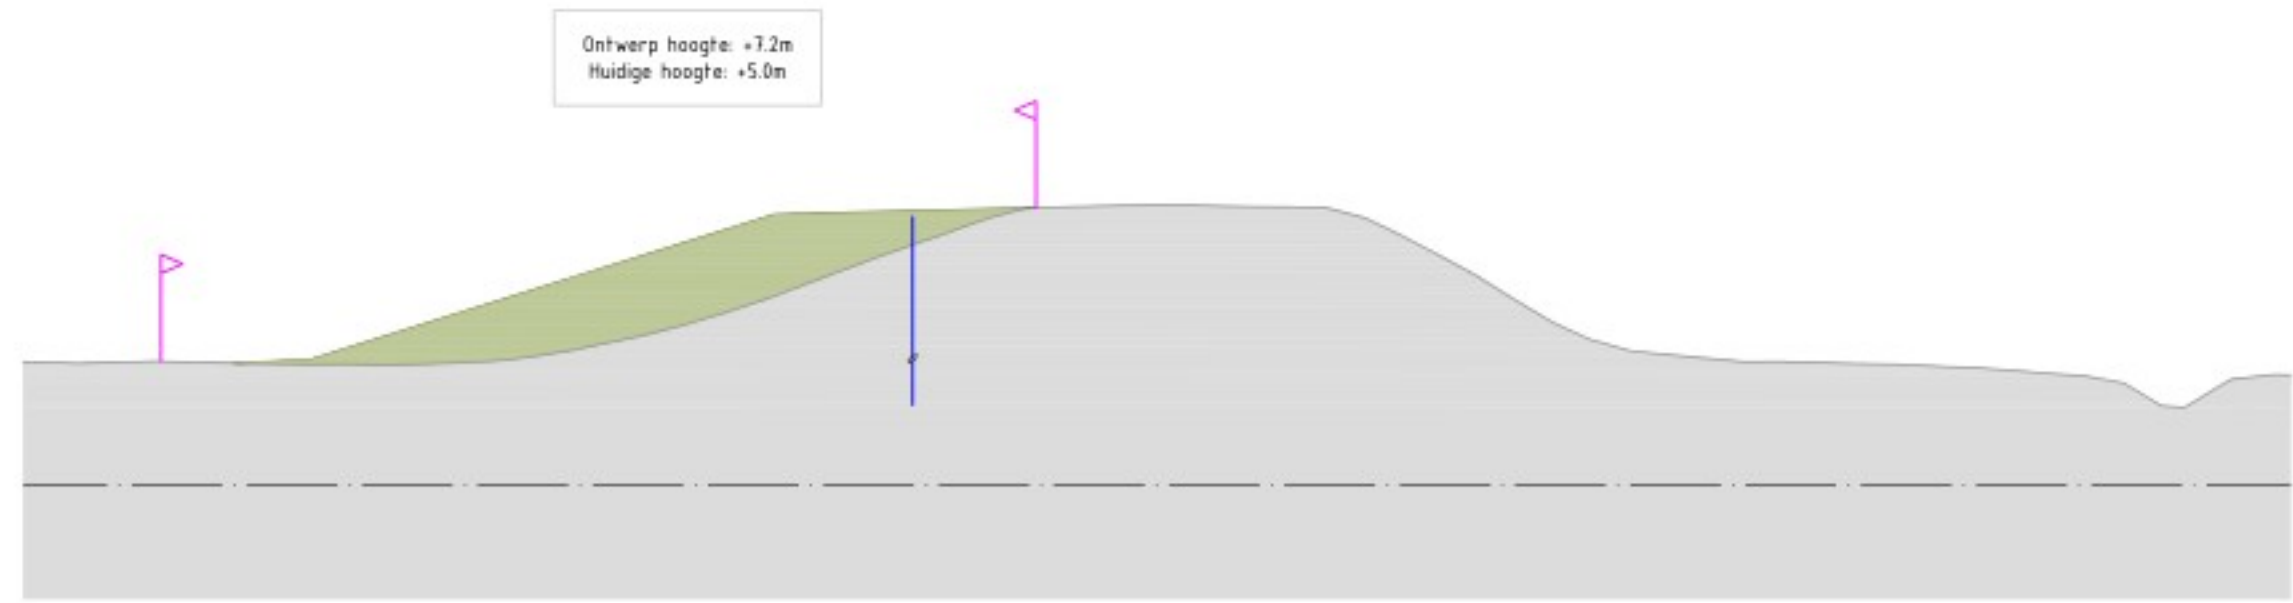


Zuid 2
Dwarsprofiel DWP 4-1
Schaal 1:200

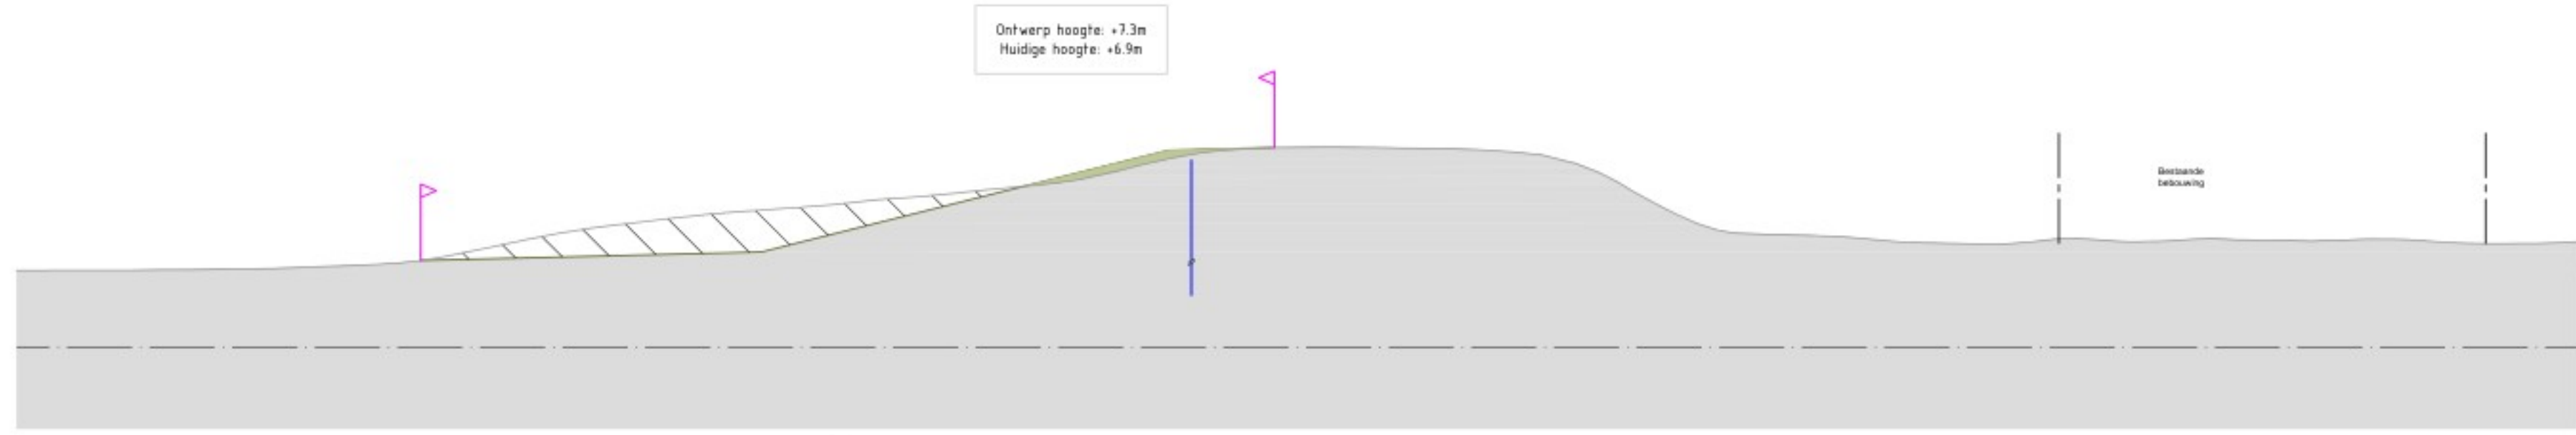


Zuid 2
Dwarsprofiel DWP 4-2b
Schaal 1:200

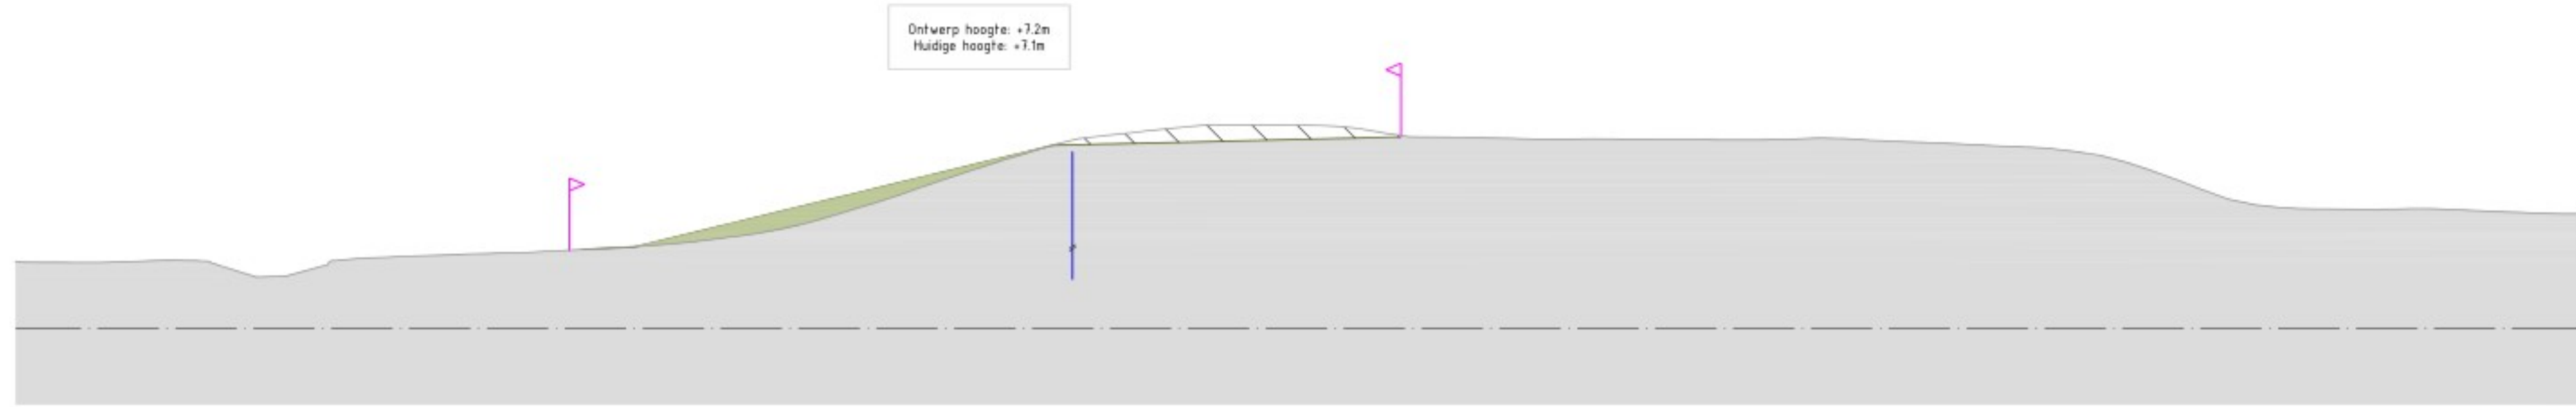

Zuid 2
Dwarsprofiel DWP 4-2c
Schaal 1:200

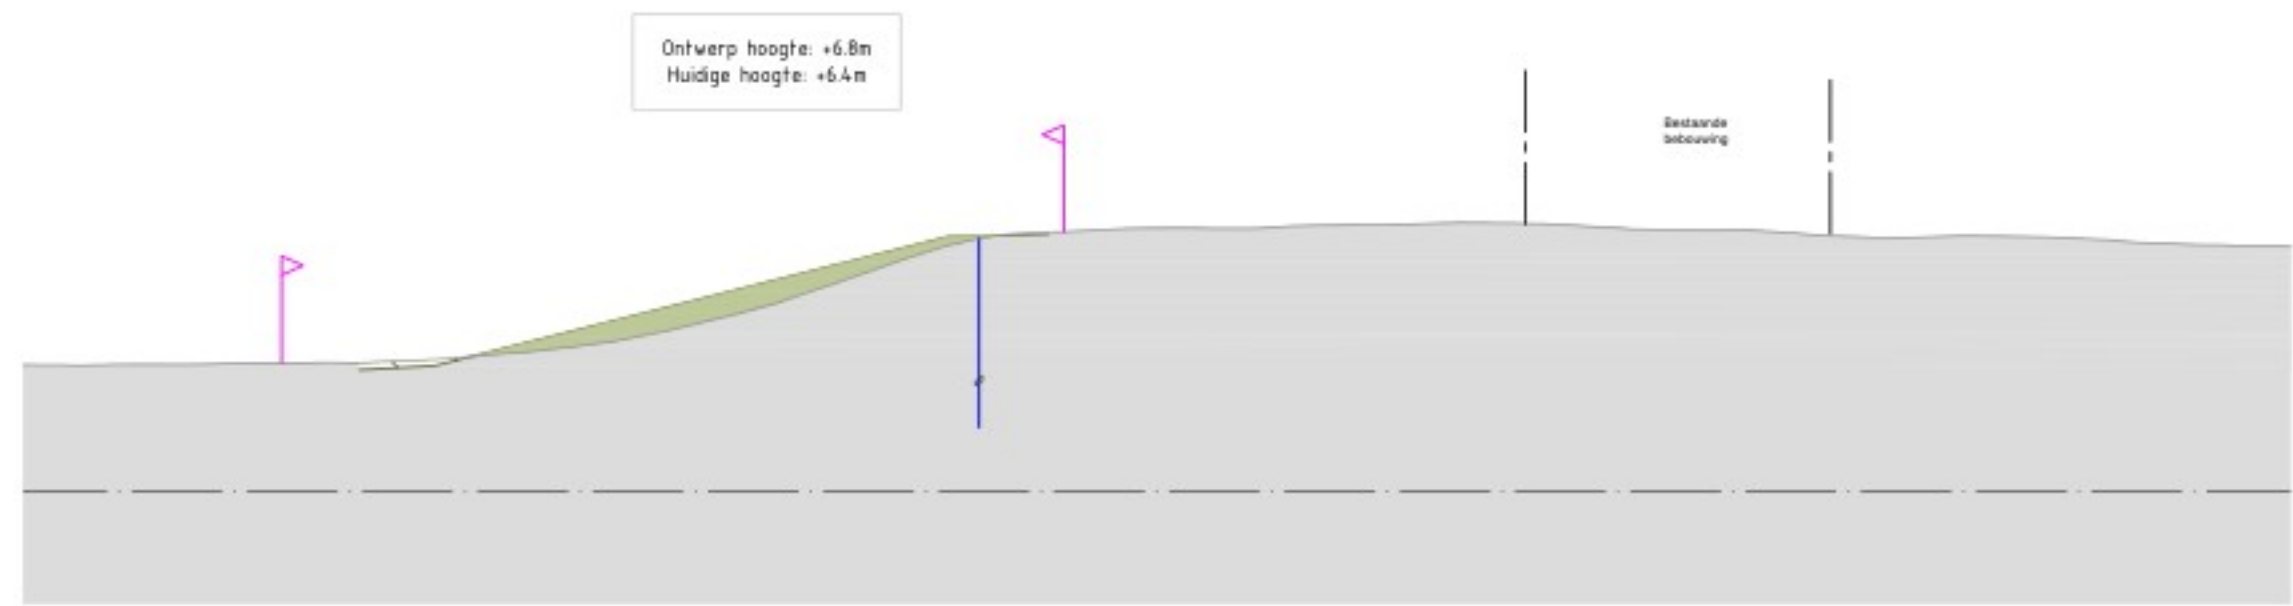

Zuid 2
Dwarsprofiel DWP 5.1-1
Schaal 1:200

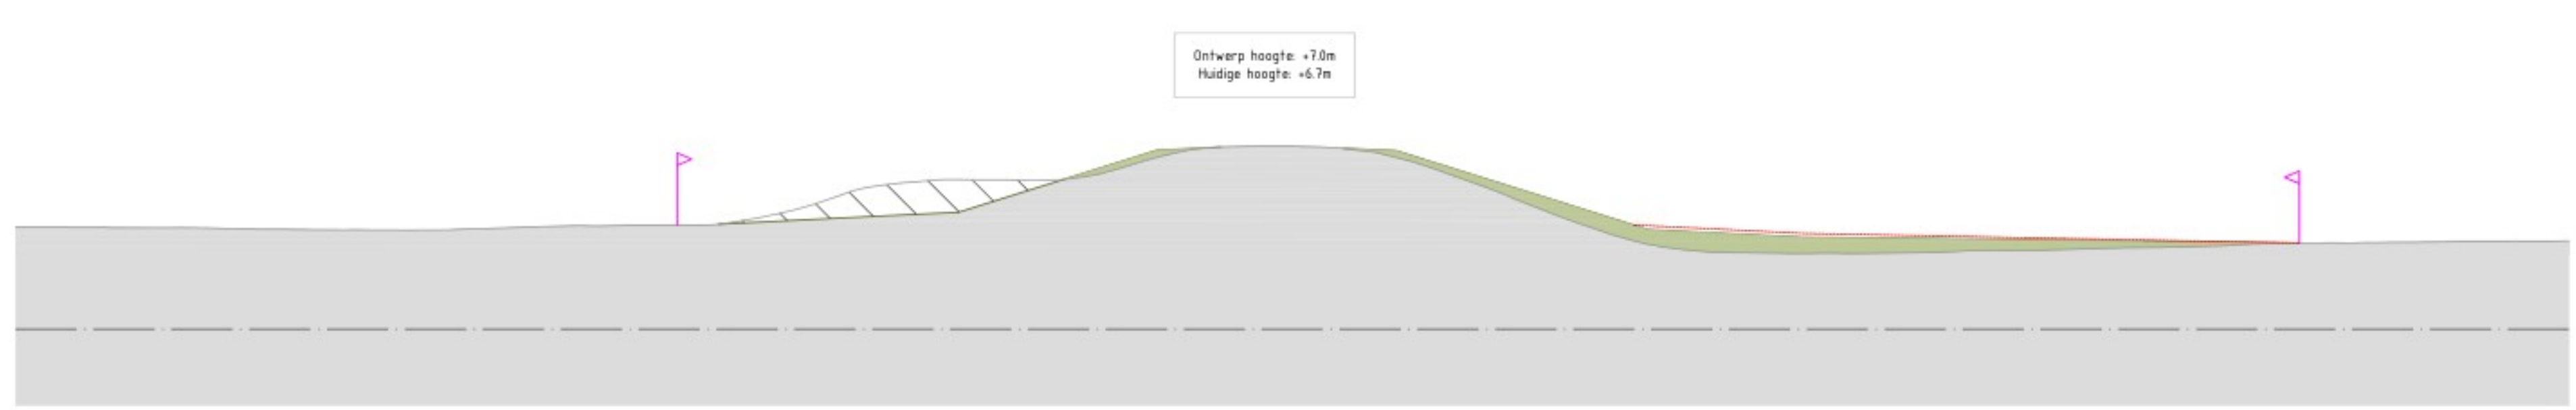

Zuid 2
Dwarsprofiel DWP 5.1-2
Schaal 1:200



Zuid 2
Dwarsprofiel DWP 5.1-3
Schaal 1:200

Legenda

- Huidig profiel
- Nieuw profiel dijkversterking
- Nieuwe verharding
- Steenbekleding
- Bestaande watergang
- Nieuwe watergang
- Ontgraven huidig profiel
- Aanlegprofiel
- Verticale pipingmaatregel
- Stabiliteitsmaatregel
- Ruimtebeslag

OPMERKINGEN



Schaal 1:200


2.0		20-06-2025	Dijkversterkingsontwerp behorend bij Projectbesluit	
Revisie	Datum	Bereikt door	Beoordeeld door	Beschrijving
1.0	10-05-2024			Ontwerpversterkingsontwerp behorend bij Definitief Projectbesluit
Project		IJsselwerken Zwolle - Oost		
Beschrijving		Plankaart Dijkmodule Zuid 2 Dwarsprofielen		
Bestandsnummer		A1		Wsk. 2.0
Tekeningnummer		20293-TEK-01059_CON-OPS-VO-ZU2		Blad 05
				Aantal 06

QR

Definitief

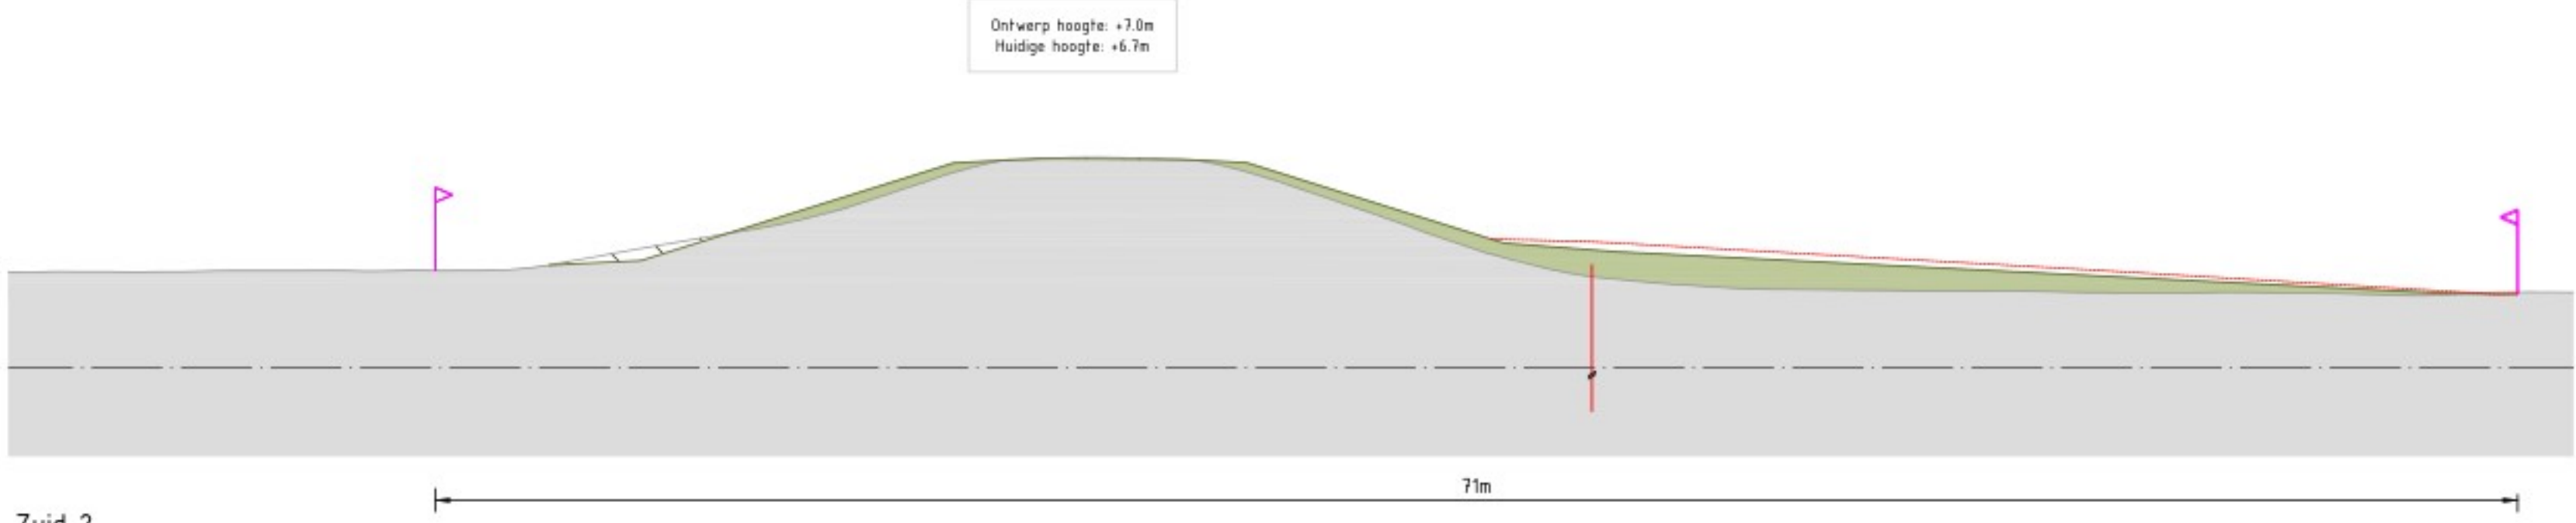

Zuid 2
Dwarsprofiel DWP 5.1-4
Schaal 1:200

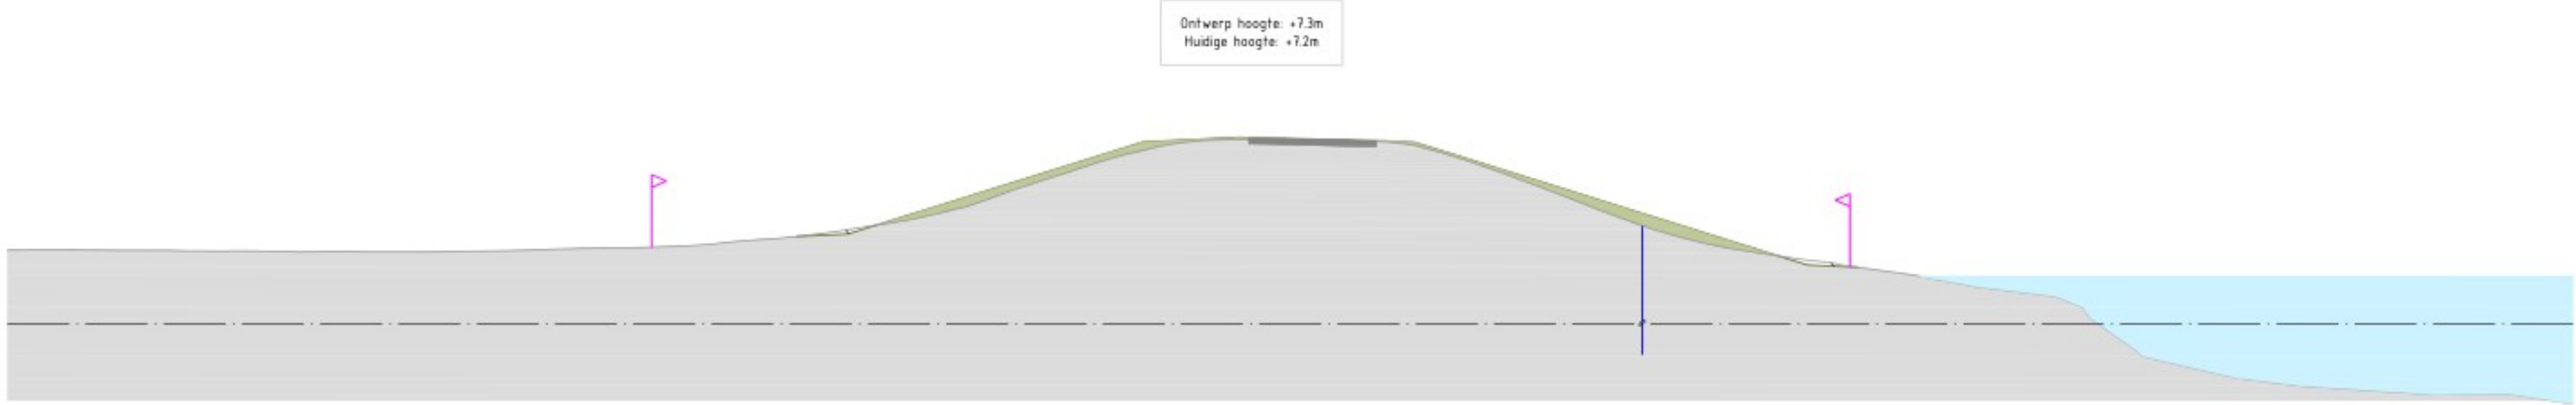

Zuid 2
Dwarsprofiel DWP 5.1-5
Schaal 1:200

Legenda

- Huidig profiel
- Nieuw profiel dijkversterking
- Nieuwe verharding
- Steenbekleding
- Bestaande watergang
- Nieuwe watergang
- Ontgraven huidig profiel
- Aanlegprofiel
- Verticale pijpmaatregel
- Stabiliteitsmaatregel
- Ruimtebeslag

OPMERKINGEN

- Referentiestelsel Nederland RD/NAP
- Maten in meters, tenzij anders vermeld
- Punten in meters 10 + NAP, tenzij anders vermeld
- Dimensies in millimeters, tenzij anders vermeld
- Maten in millimeters, tenzij anders vermeld

SCHAAL 1:200

Revisie	Datum	Opgeleid door	Controle door	Goedgekeurd door	Beoordeling
1.0	01-08-2025				Dijkversterkingsontwerp behorend bij Projectbesluit








Boskalis


Project	IJsselwerken Zwolle - Olst			Status	Definitief
Beoogde	Plankaart	Dijkmodule Zuid 2	Dwarsprofielen	Projectbesluit	
Bestandsnummer	A1	Schaal	1:200	Formaat	A1
Tekeningnummer	20293-TEK-01059_CON-OPS-VO-ZU2	Blad	06	Aantal	66



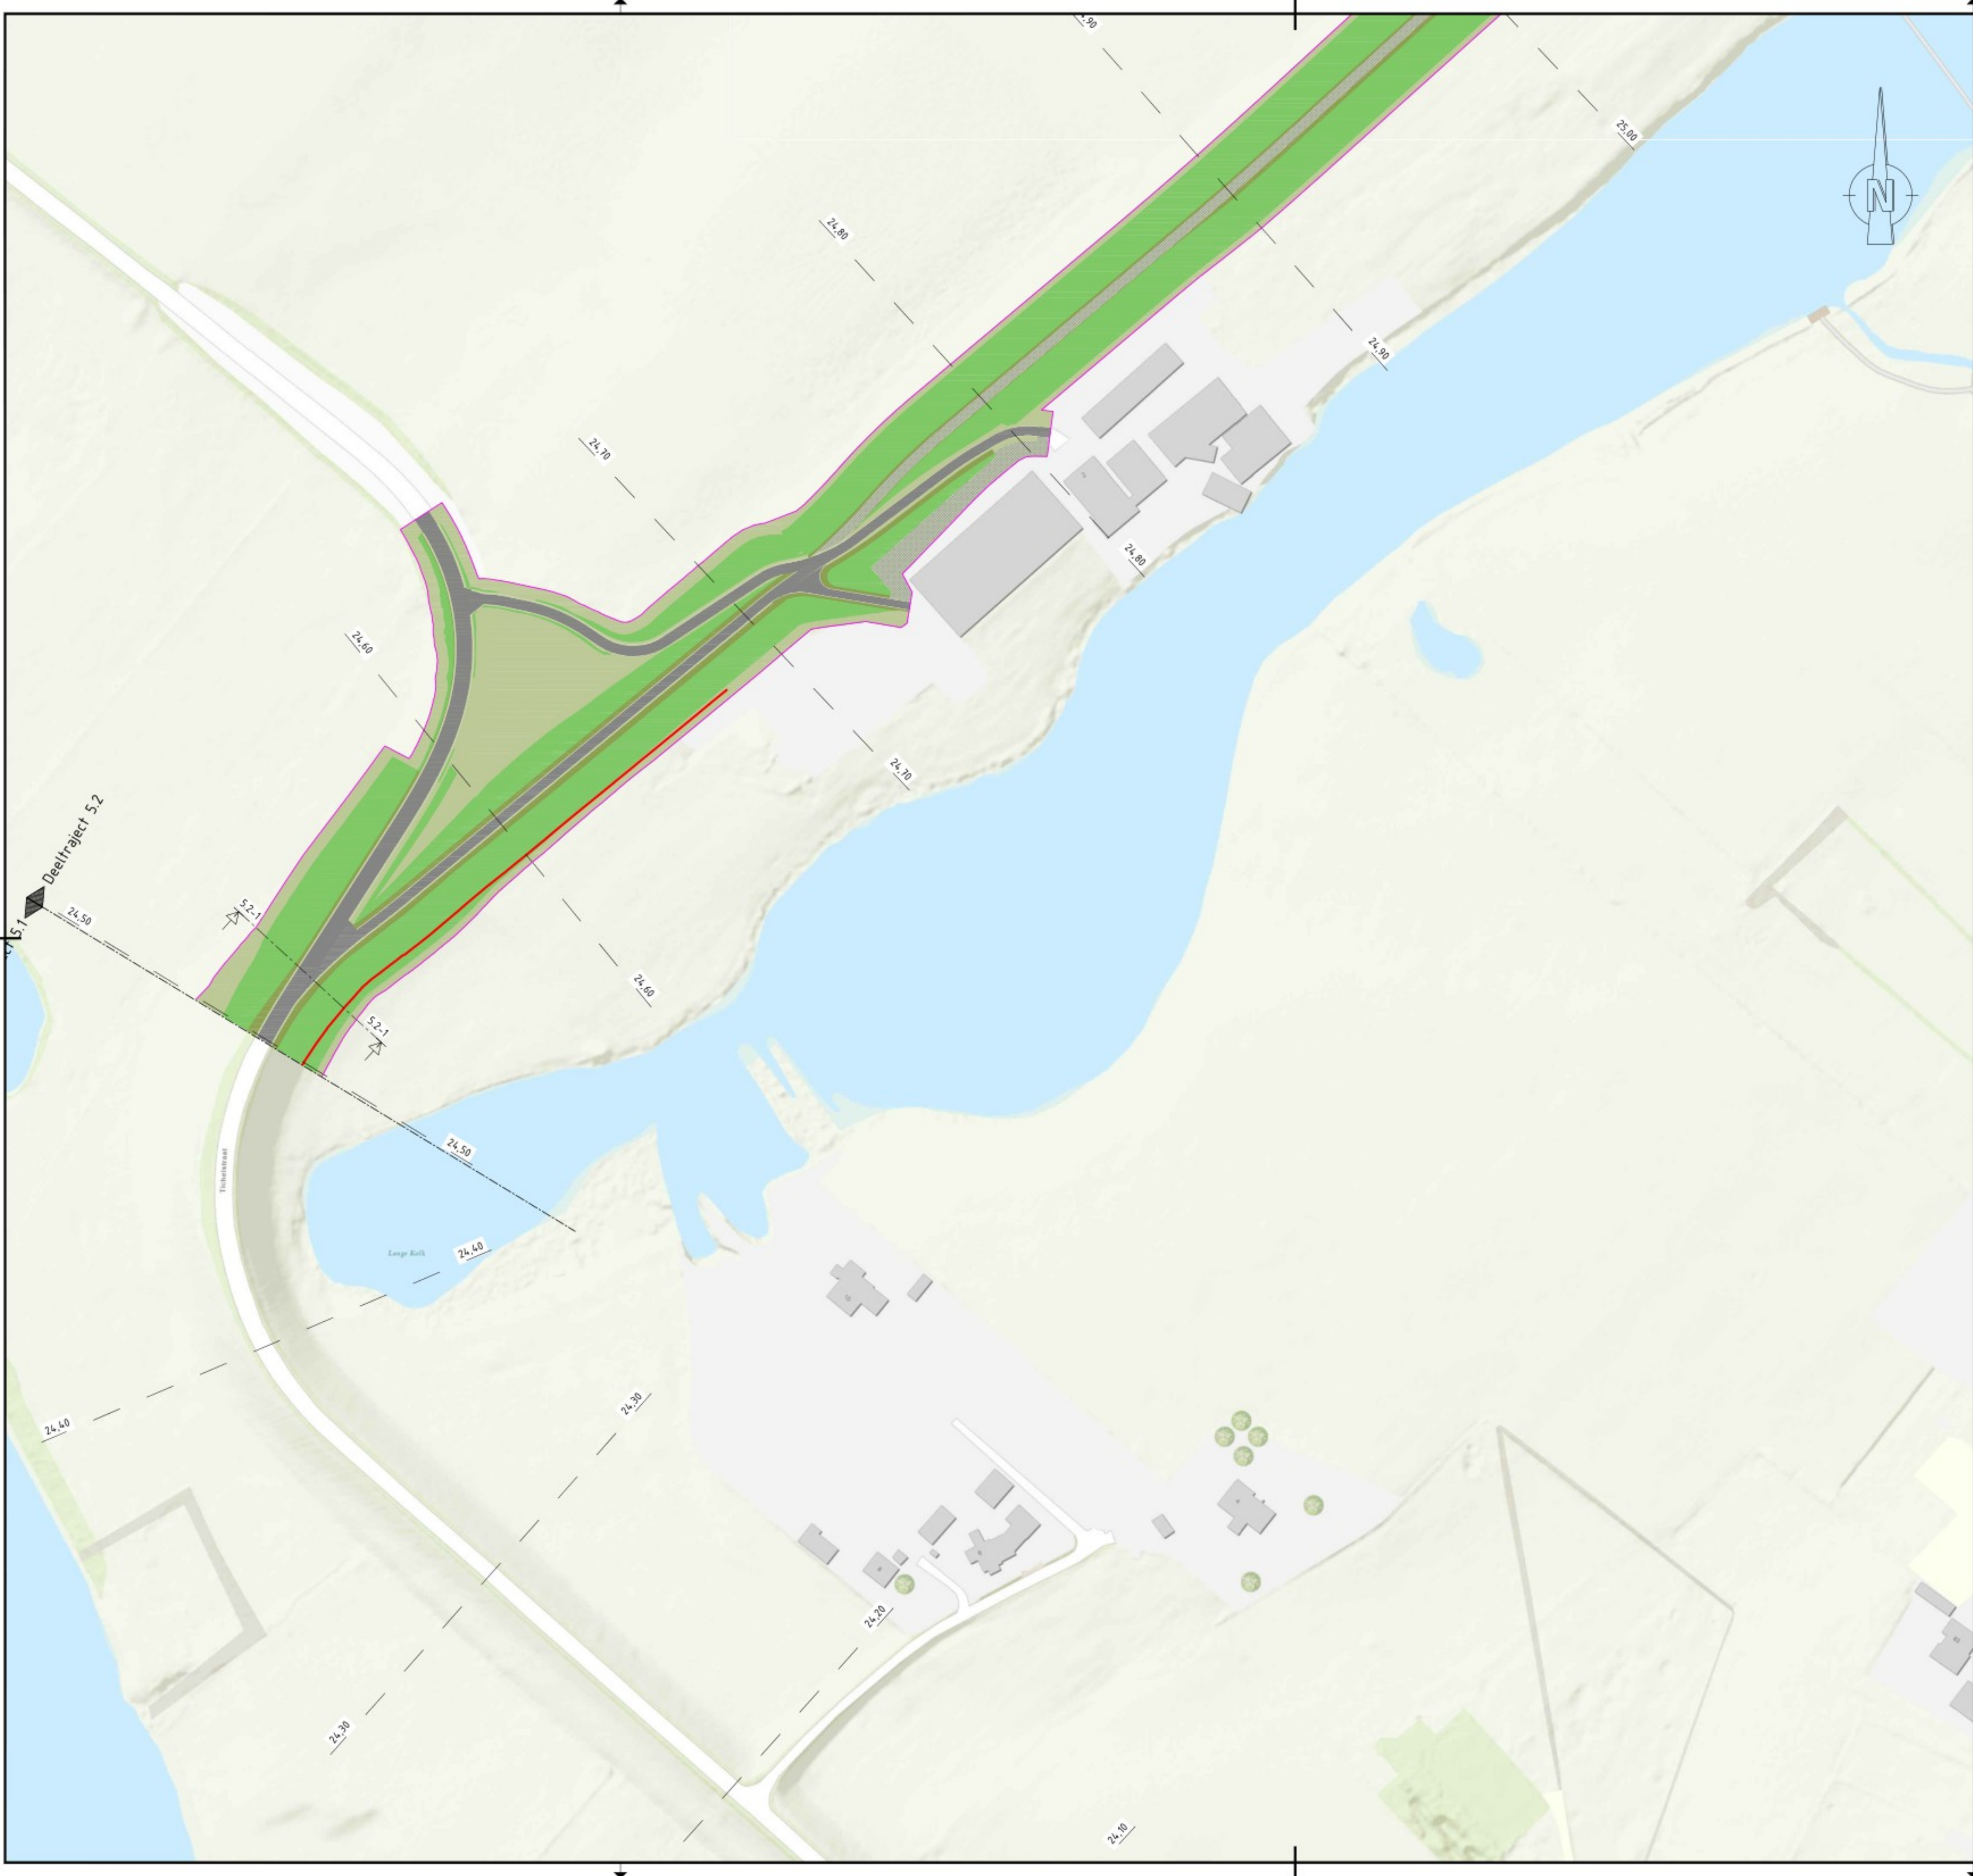

Legenda

- Bebouwing
- Berm
- Talud
- Kruin
- Halfverharding
- Steenbekleding
- Bestaande verharding
- Nieuwe verharding
- Bestaande watergang
- Nieuwe watergang
- Verticale pipingmaatregel
- Verticale stabiliteitsmaatregel
- Ruimtebeslag
- 21.50 Dijkmetrering

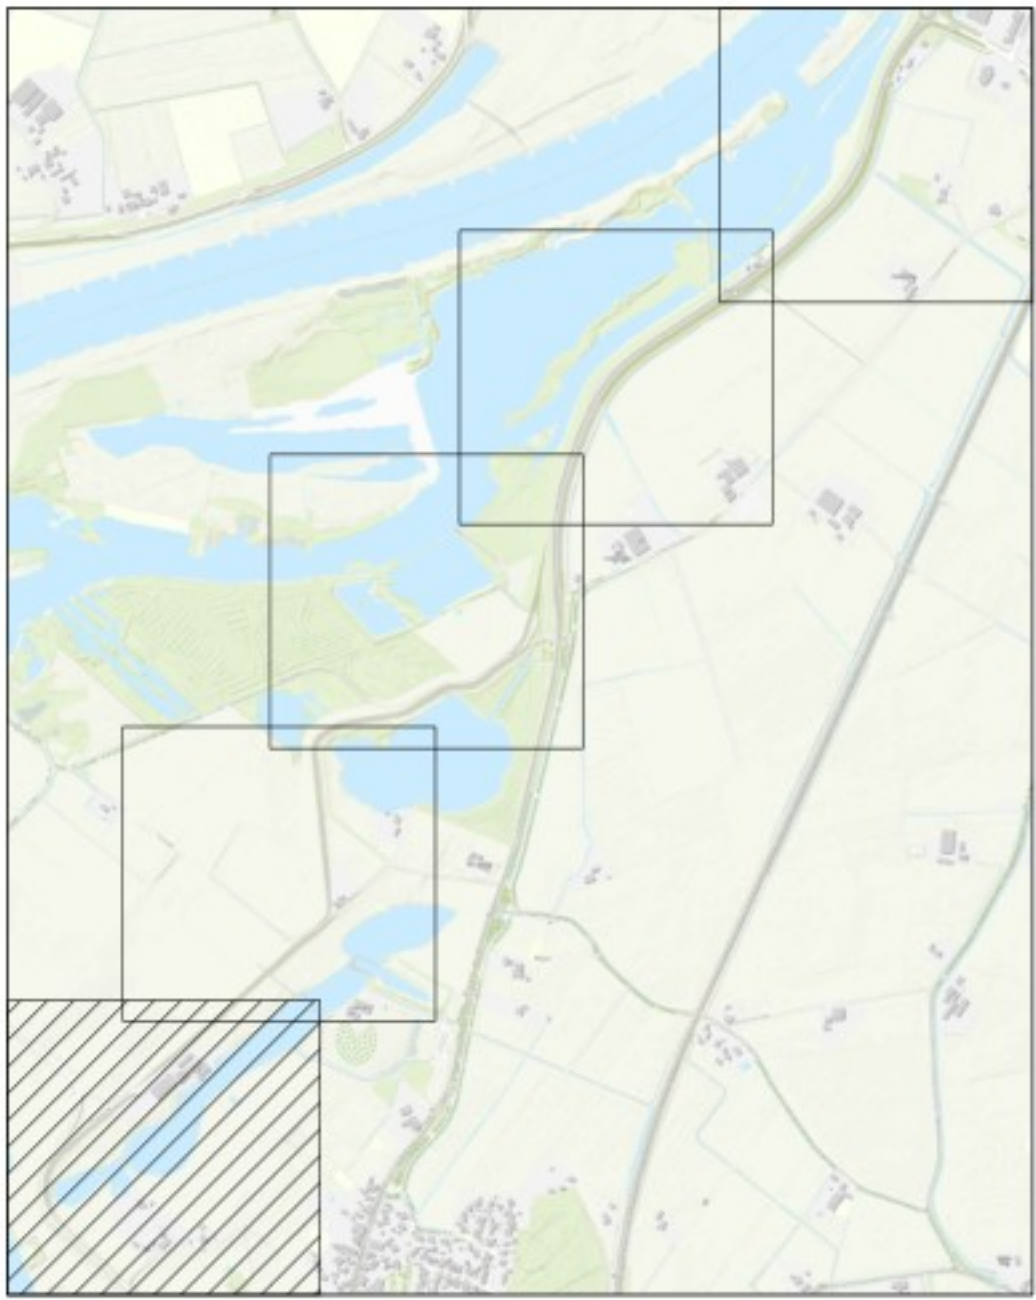

OPMERKINGEN

- Referentiesetel Nederland RD/NAP
- Maten in meters, tenzij anders vermeld
- Poelmaten in meters t.o.v. NAP, tenzij anders vermeld

0 10 20 30 40m
SCHAAL 1:1000

Revisie	Datum	Bevat	Verreken door	Verreken door	Opmerkingen
2.0	04-06-2025				Dijkversterkingsontwerp behorend bij Projectbesluit
1.0	14-03-2024				Dijkversterkingsontwerp behorend bij Ontwerp Projectbesluit
Project: IJsselwerken Zwolle - Olst					
Omschrijving: Plankaart					Status: Definitief
Dijkmodule Zuid 3					Fase: Projectbesluit
Overzicht					
Bestelnummer: -			Schaal: 1:1000	Formaat: A1	Wijz: 2.0
Tekeningnummer: 20293-TEK-01060_CON-OP5-VO-ZU3			Blad: 01	Aantal: 07	

QR


Definitief




De Klink
Dokter Klinkertweg 1-1
8025 BR Zwolle

Telefoon 088-2331004
www.vdo.nl



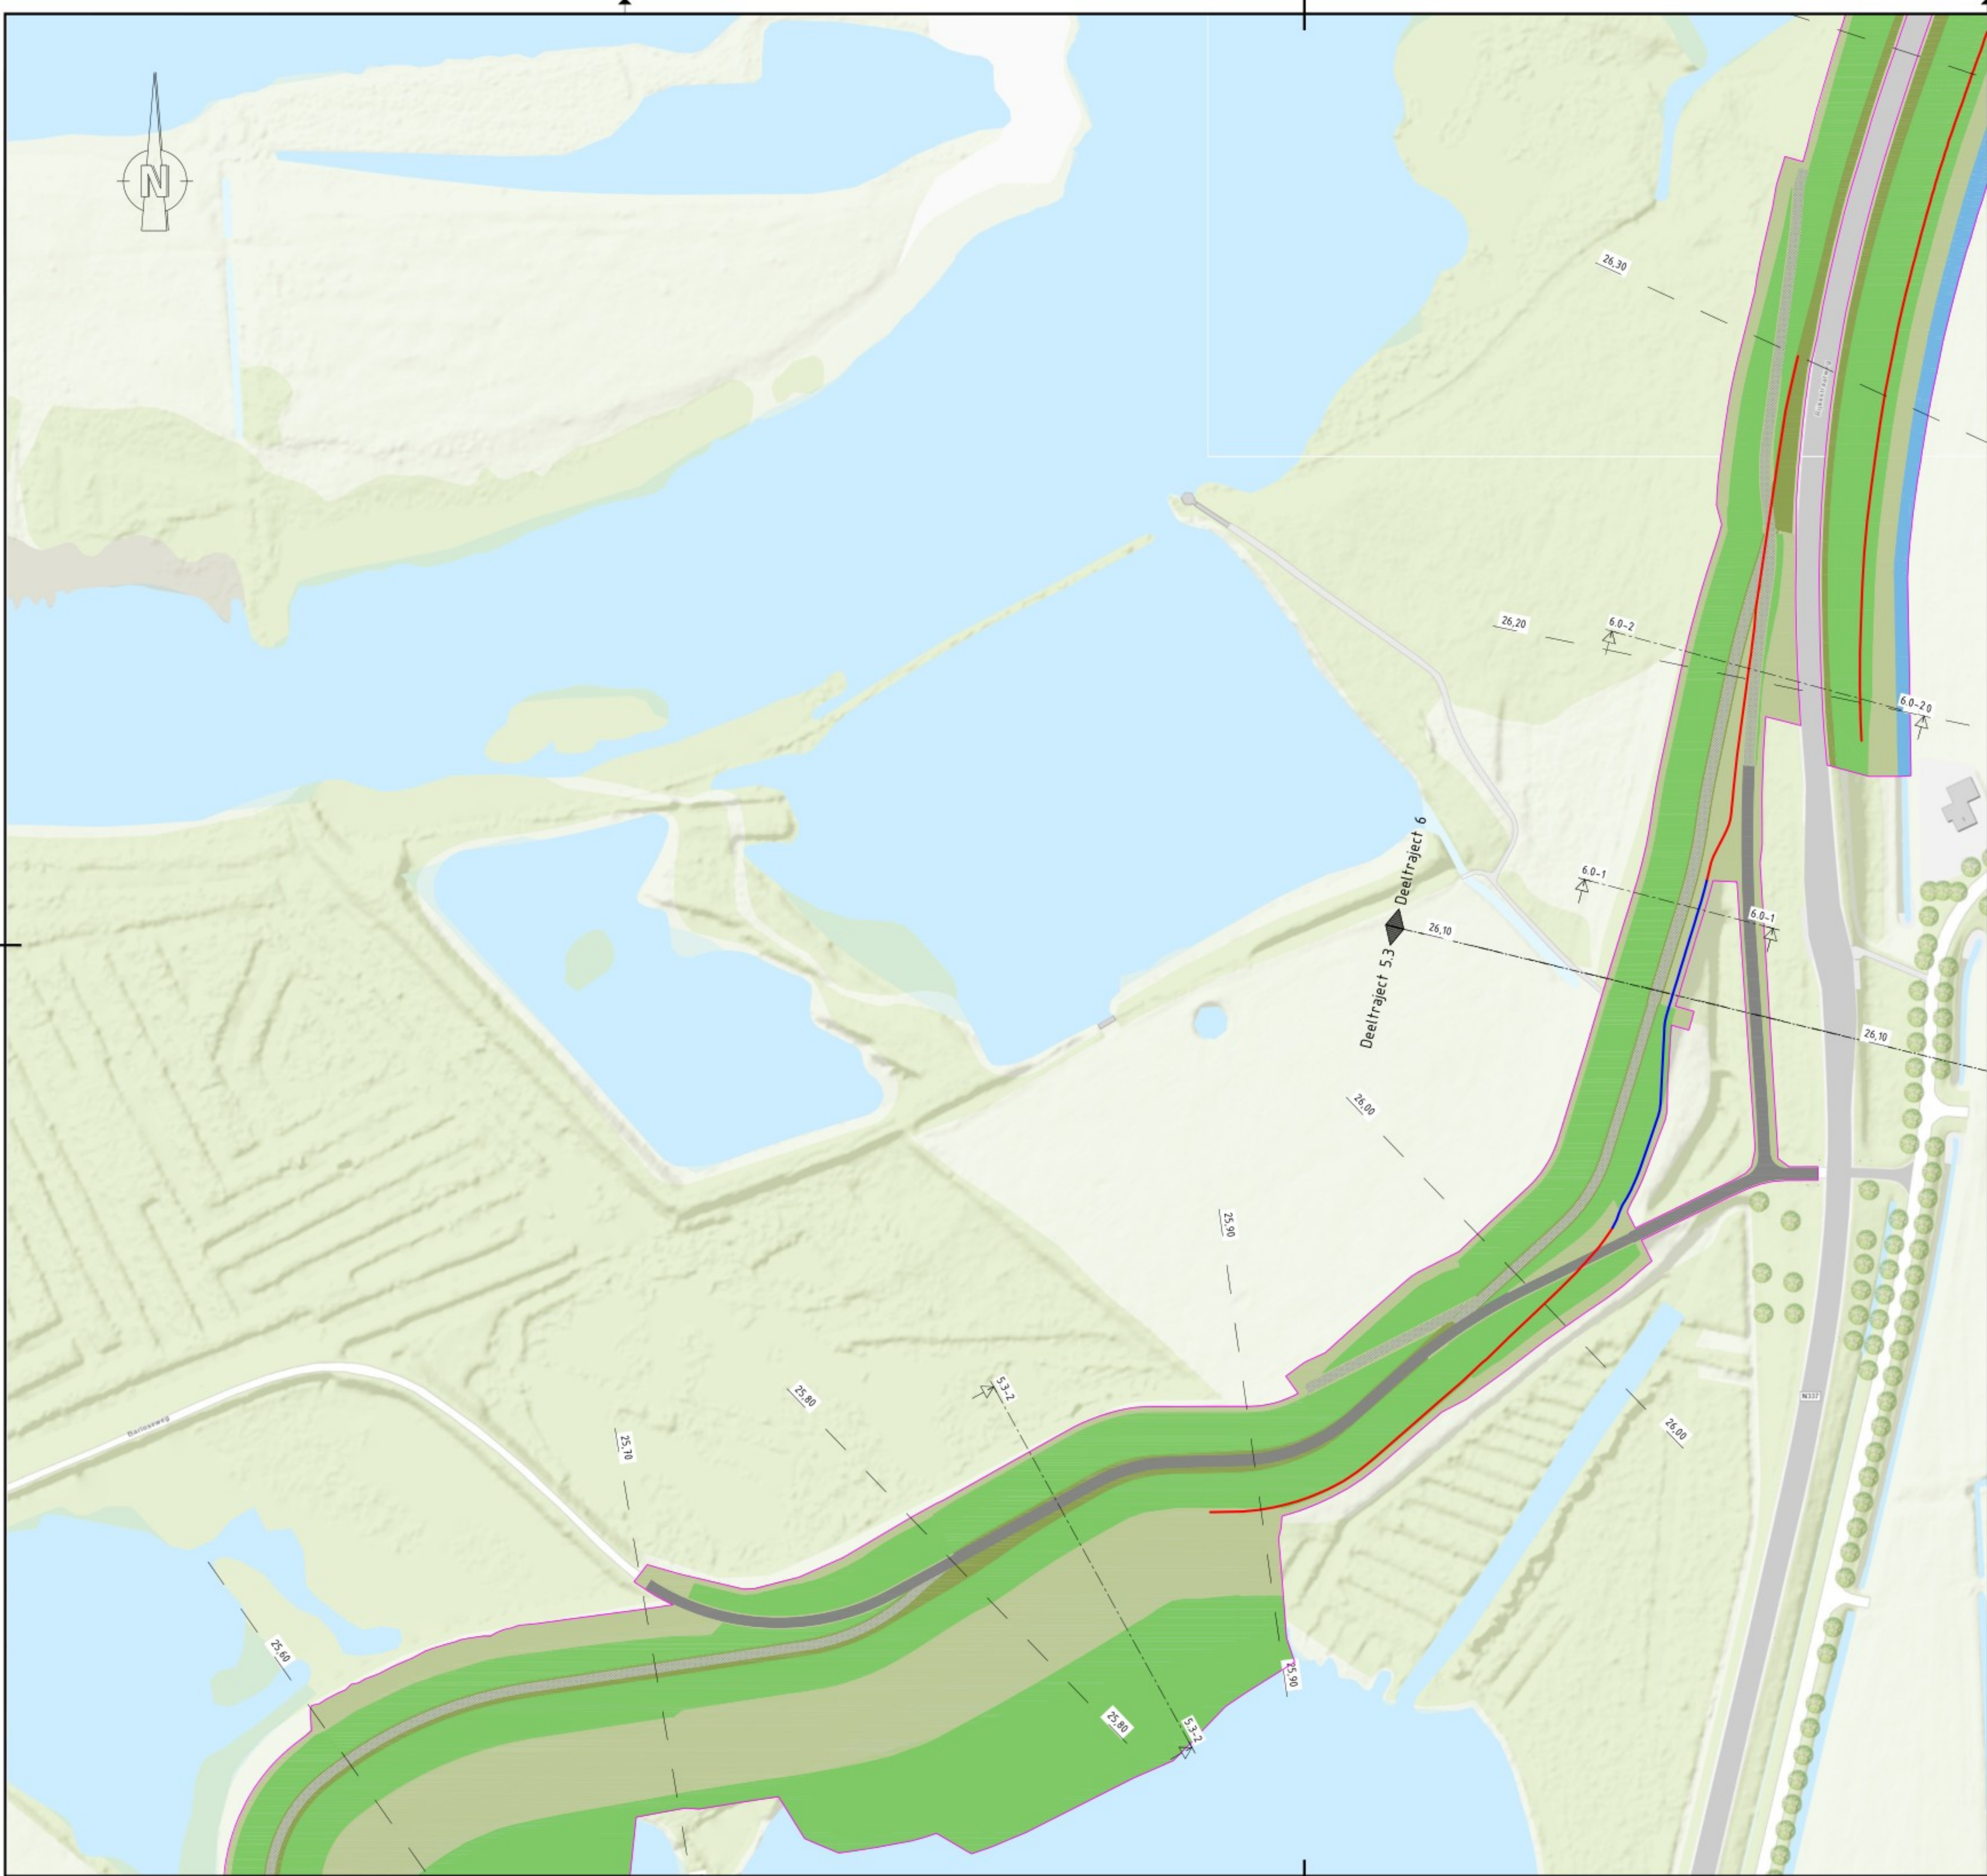

- Legenda**
- Bebouwing
 - Berm
 - Talud
 - Kruin
 - Halfverharding
 - Steenbekleding
 - Bestaande verharding
 - Nieuwe verharding
 - Bestaande watergang
 - Nieuwe watergang
 - Verticale pipingmaatregel
 - Verticale stabiliteitsmaatregel
 - Ruimtebeslag
 - 2150 Dijkmetreering

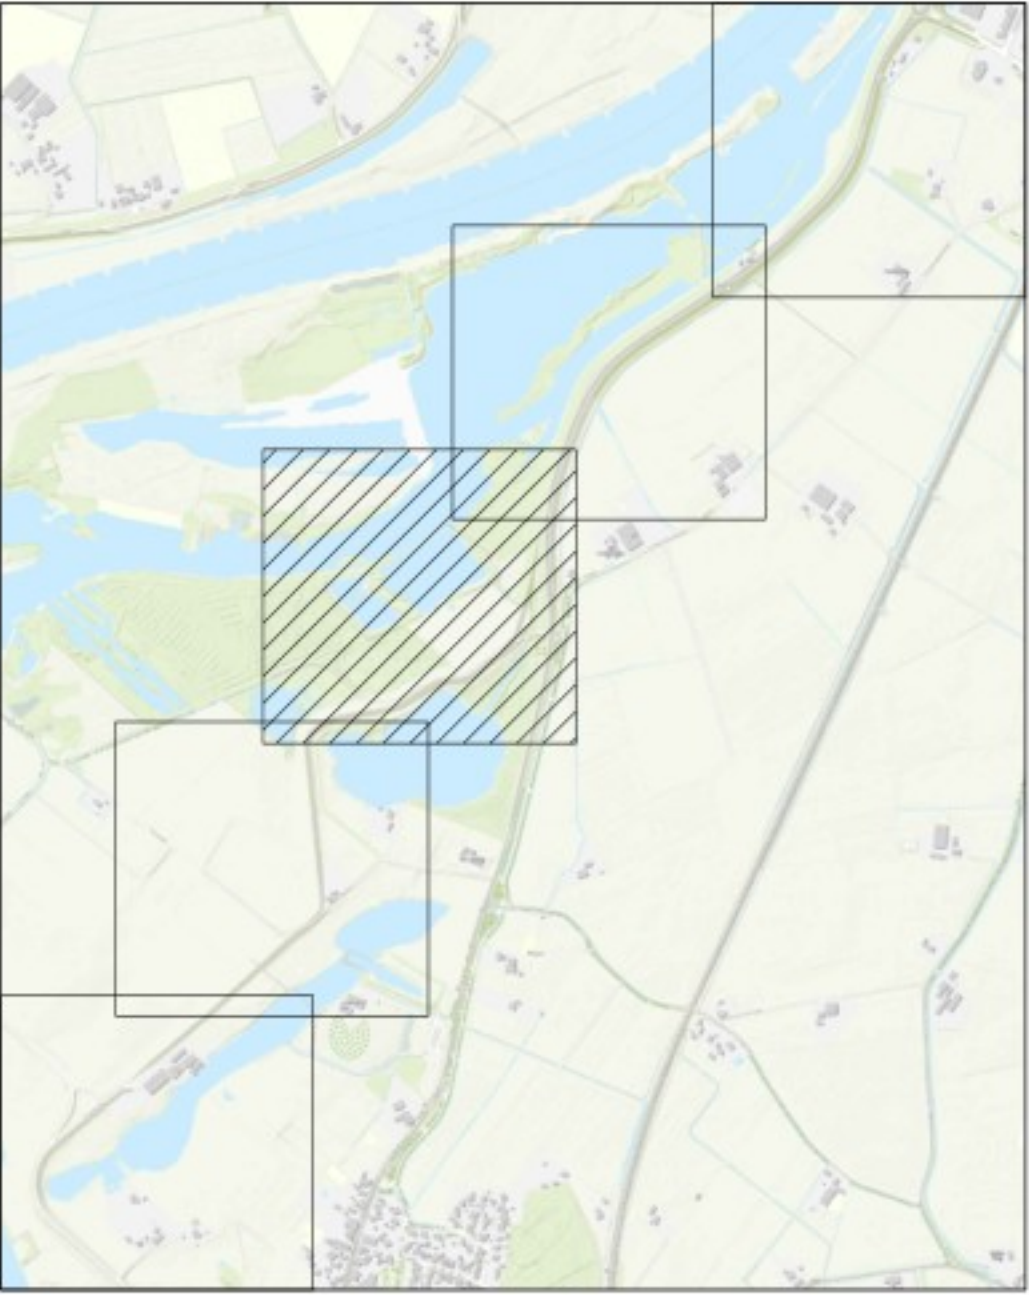

OPMERKINGEN


1. Referentiestelsel Nederland RD/NAP
2. Maten in meters, tenzij anders vermeld
3. Peilmaten in meters t.o.v. NAP, tenzij anders vermeld

0 10 20 30 40m
SCHAAL 1:1000

Revisie	2.0	04-06-2025	Bekeken door	Ontworpen door	Goedgekeurd door	Dijkversterkingsontwerp behorend bij Projectbesluit
Revisie	1.0	14-03-2024	Bekeken door	Ontworpen door	Goedgekeurd door	Dijkversterkingsontwerp behorend bij Ontwerp Projectbesluit
						Omzetting
						Project
						Plankaart
						Dijkmodule Zuid 3
						Overzicht
						Status: Definitief
						Fase: Projectbesluit
						Bestelnr: -
						Schaal: 1:1000
						Formaat: A1
						Wijz: 2.0
						Tekeningnummer: 20293-TEK-01060_CON-OP5-VO-ZU3
						Blad: 03
						Aantal: 07



- Legenda**
- Bebouwing
 - Berm
 - Talud
 - Kruin
 - Halfverharding
 - Steenbekleding
 - Bestaande verharding
 - Nieuwe verharding
 - Bestaande watergang
 - Nieuwe watergang
 - Verticale pipingmaatregel
 - Verticale stabiliteitsmaatregel
 - Ruimtebeslag
 - 21.50 Dijkmetreling

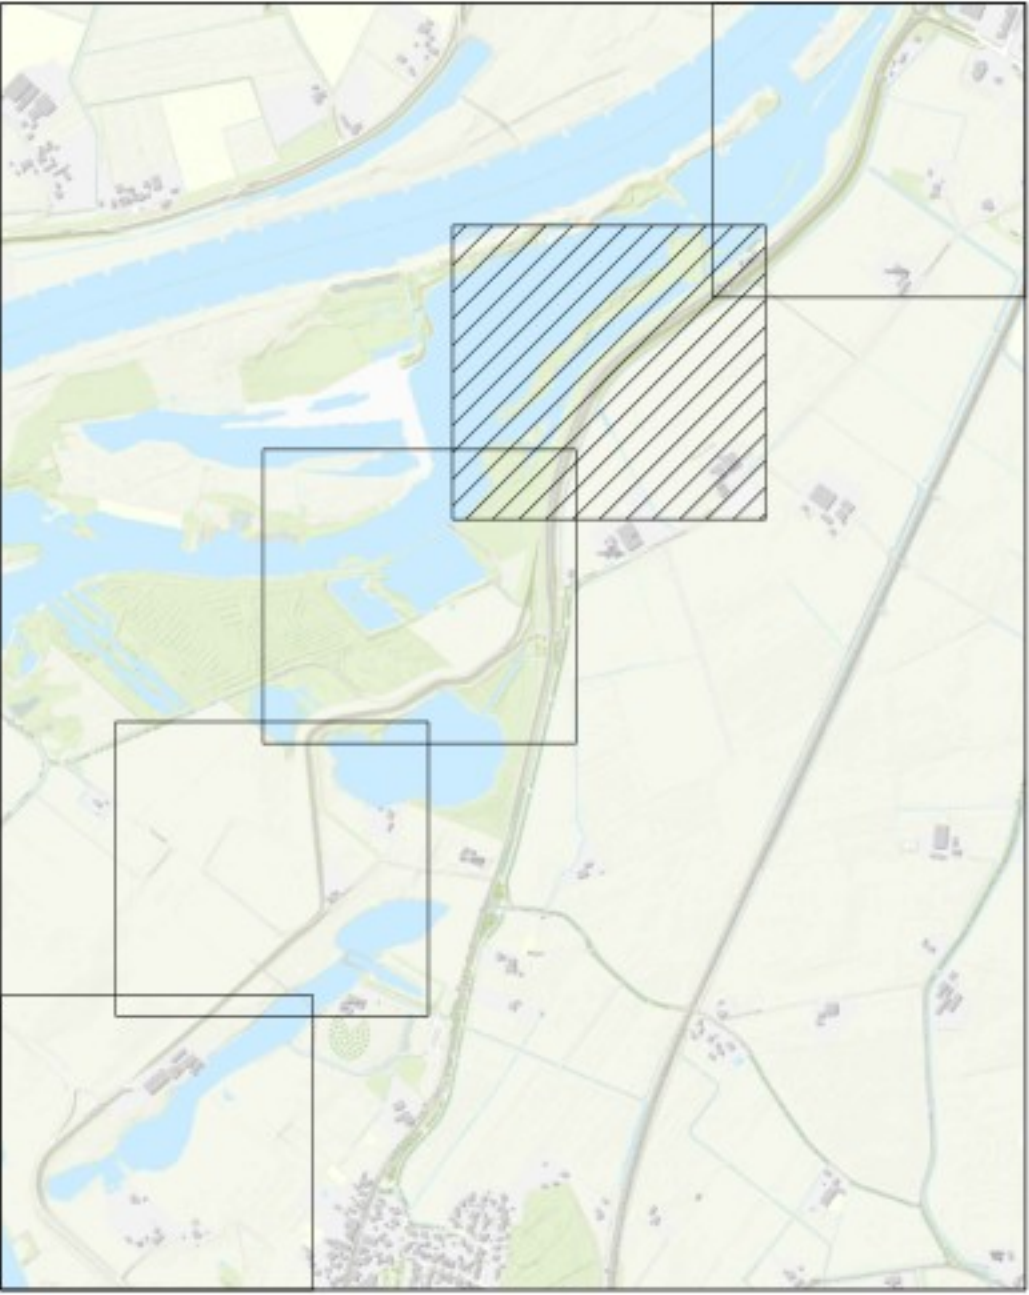


OPMERKINGEN


- Referentiestelsel Nederland RD/NAP
- Maten in meters, tenzij anders vermeld
- Polymaten in meters t.o.v. NAP, tenzij anders vermeld

0 10 20 30 40m
SCHAAL 1:1000

2.0	04-06-2025					Dijkversterkingsontwerp behorend bij Projectbesluit
1.0	14-03-2024					Dijkversterkingsontwerp behorend bij Ontwerp Projectbesluit
Revisie	Datum	Bevat door	Controle door	Ingegeven door	Omschrijving	
 IJSSEL WERKEN zwolle — olst De Klink Dokter Klinkertweg 1-1 8025 BR Zwolle Telefoon 088-2331204 www.vdoedit.nl  Boskalis Projecten in Rijkswaterstaat Rijkswaterstaat Rijkswaterstaat						
Project: IJsselwerken Zwolle - Olst						
Omschrijving: Plankaart Dijkmodule Zuid 3 Overzicht						Status: Definitief
Bestelnummer: -						Fase: Projectbesluit
Tekeningsnummer: 20293-TEK-01060_CON-OP5-VO-ZU3						Formaat: A1 Wijz: 2.0 Blad: 04 Aantal: 07

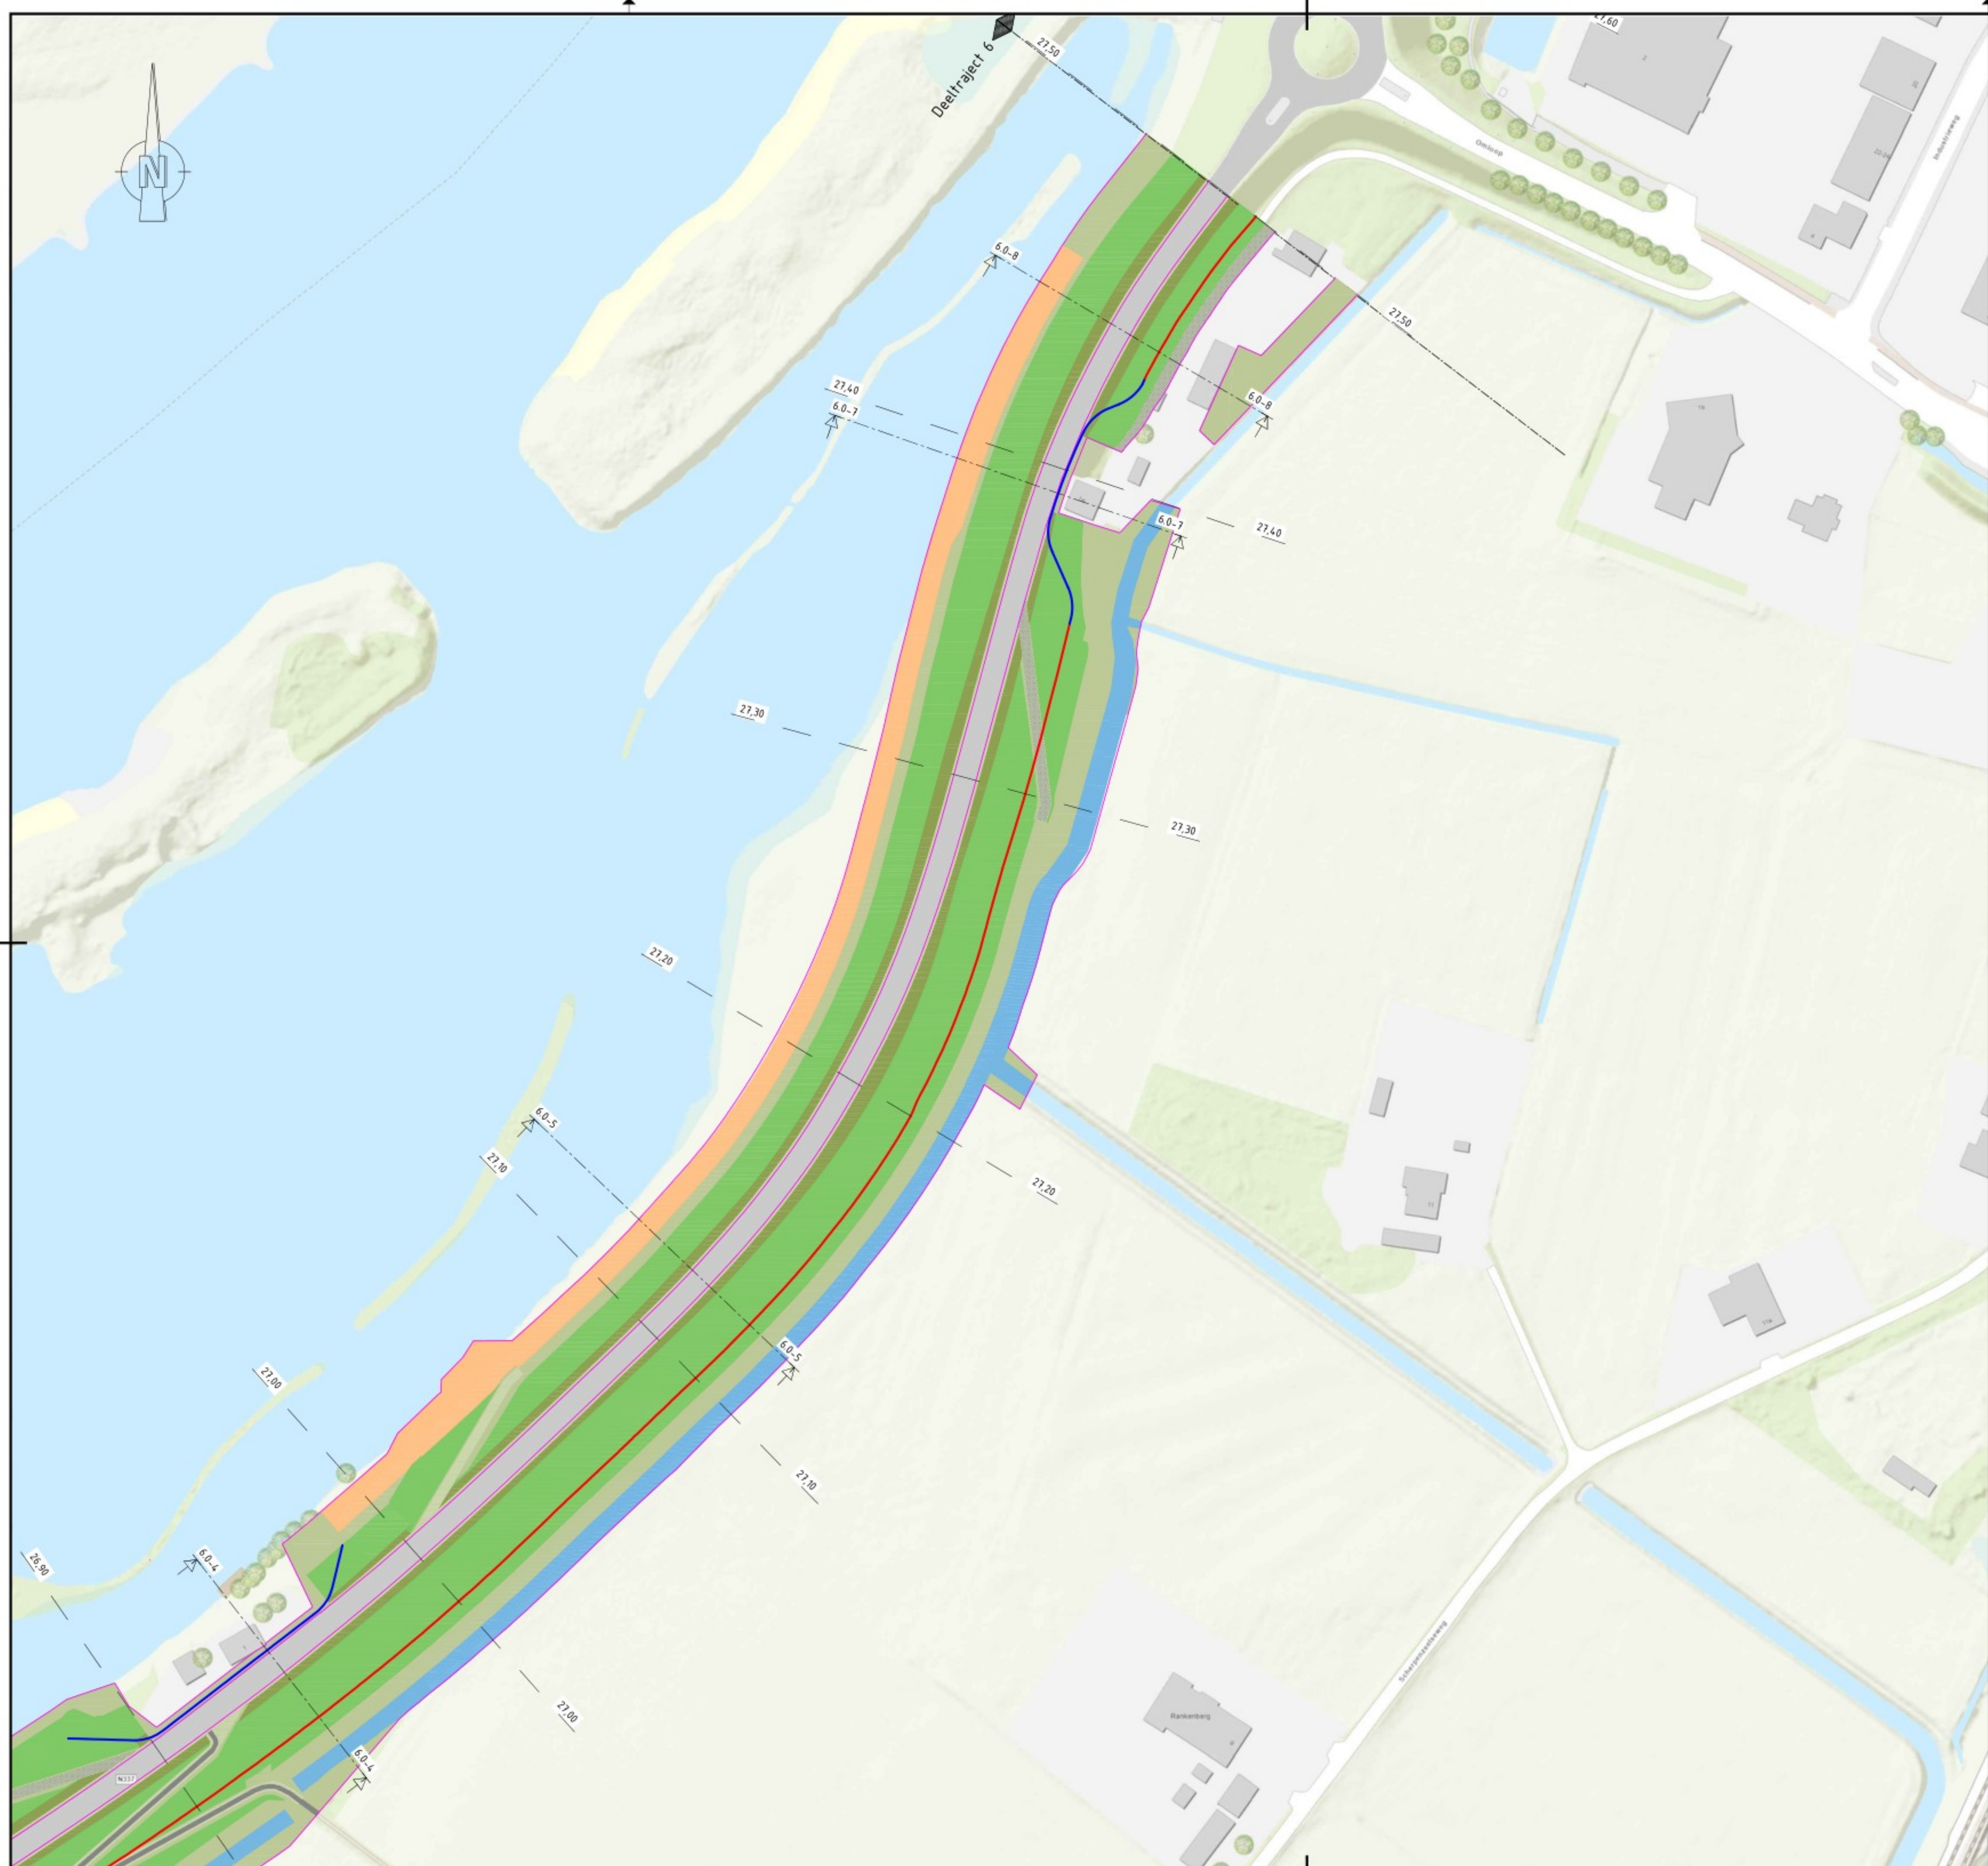

- Legenda**
- Bebouwing
 - Berm
 - Talud
 - Kruin
 - Halfverharding
 - Steenbekleding
 - Bestaande verharding
 - Nieuwe verharding
 - Bestaande watergang
 - Nieuwe watergang
 - Verticale pipingmaatregel
 - Verticale stabiliteitsmaatregel
 - Ruimtebeslag
 - 21.50 Dijkmetreling

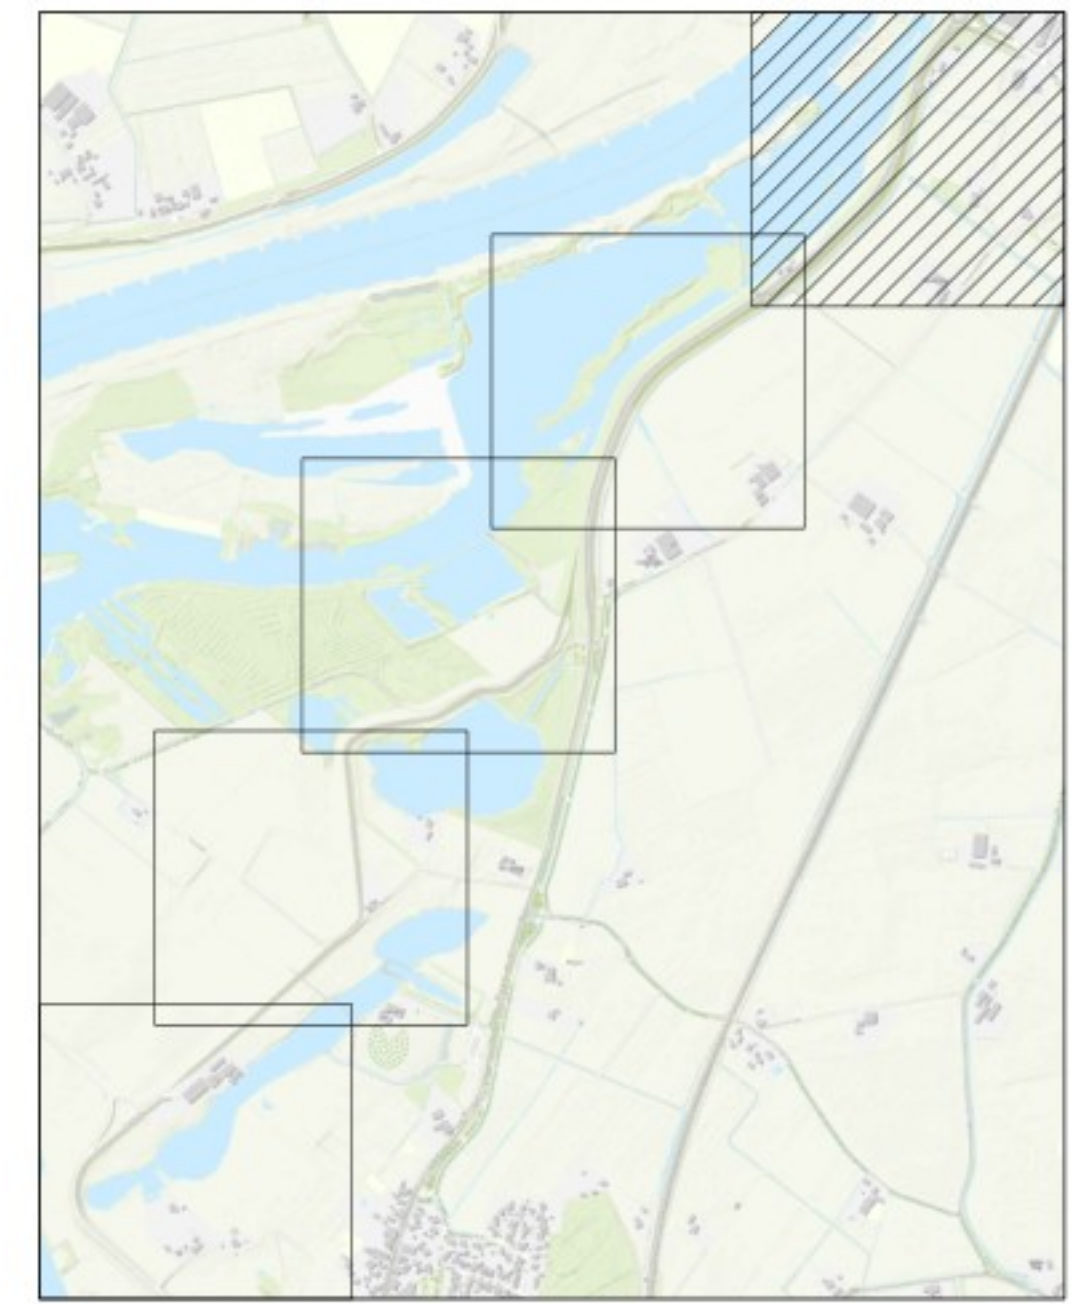

OPMERKINGEN


- Referentiestelsel Nederland RD/NAP
- Maten in meters, tenzij anders vermeld
- Polymaten in meters t.o.v. NAP, tenzij anders vermeld

0 10 20 30 40m
SCHAAL 1:1000


2.0	04-06-2025					Dijkversterkingsontwerp behorend bij Projectbesluit	
1.0	14-03-2024					Dijkversterkingsontwerp behorend bij Ontwerp Projectbesluit	
Revisie	Datum	Bevat door	Controle door	Ingeleverd door	Omschrijving		
IJSSELWERKEN zwolle - olst							Boskalis
De Klink Dokter Klinkertweg 1-1 8025 BR Zwolle							Telefoon 088-2331004 www.vdo.nl
Project: IJsselwerken Zwolle - Olst							Status: Definitief
Omschrijving: Plankaart Dijkmodule Zuid 3 Overzicht							Fase: Projectbesluit
Bestelnnummer: -				Schaal: 1:1000		Formaat: A1	Wijz: 2.0
Tekeningnummer: 20293-TEK-01060_CON-OP5-VO-ZU3				Blad: 05		Aantal: 07	




Definitief

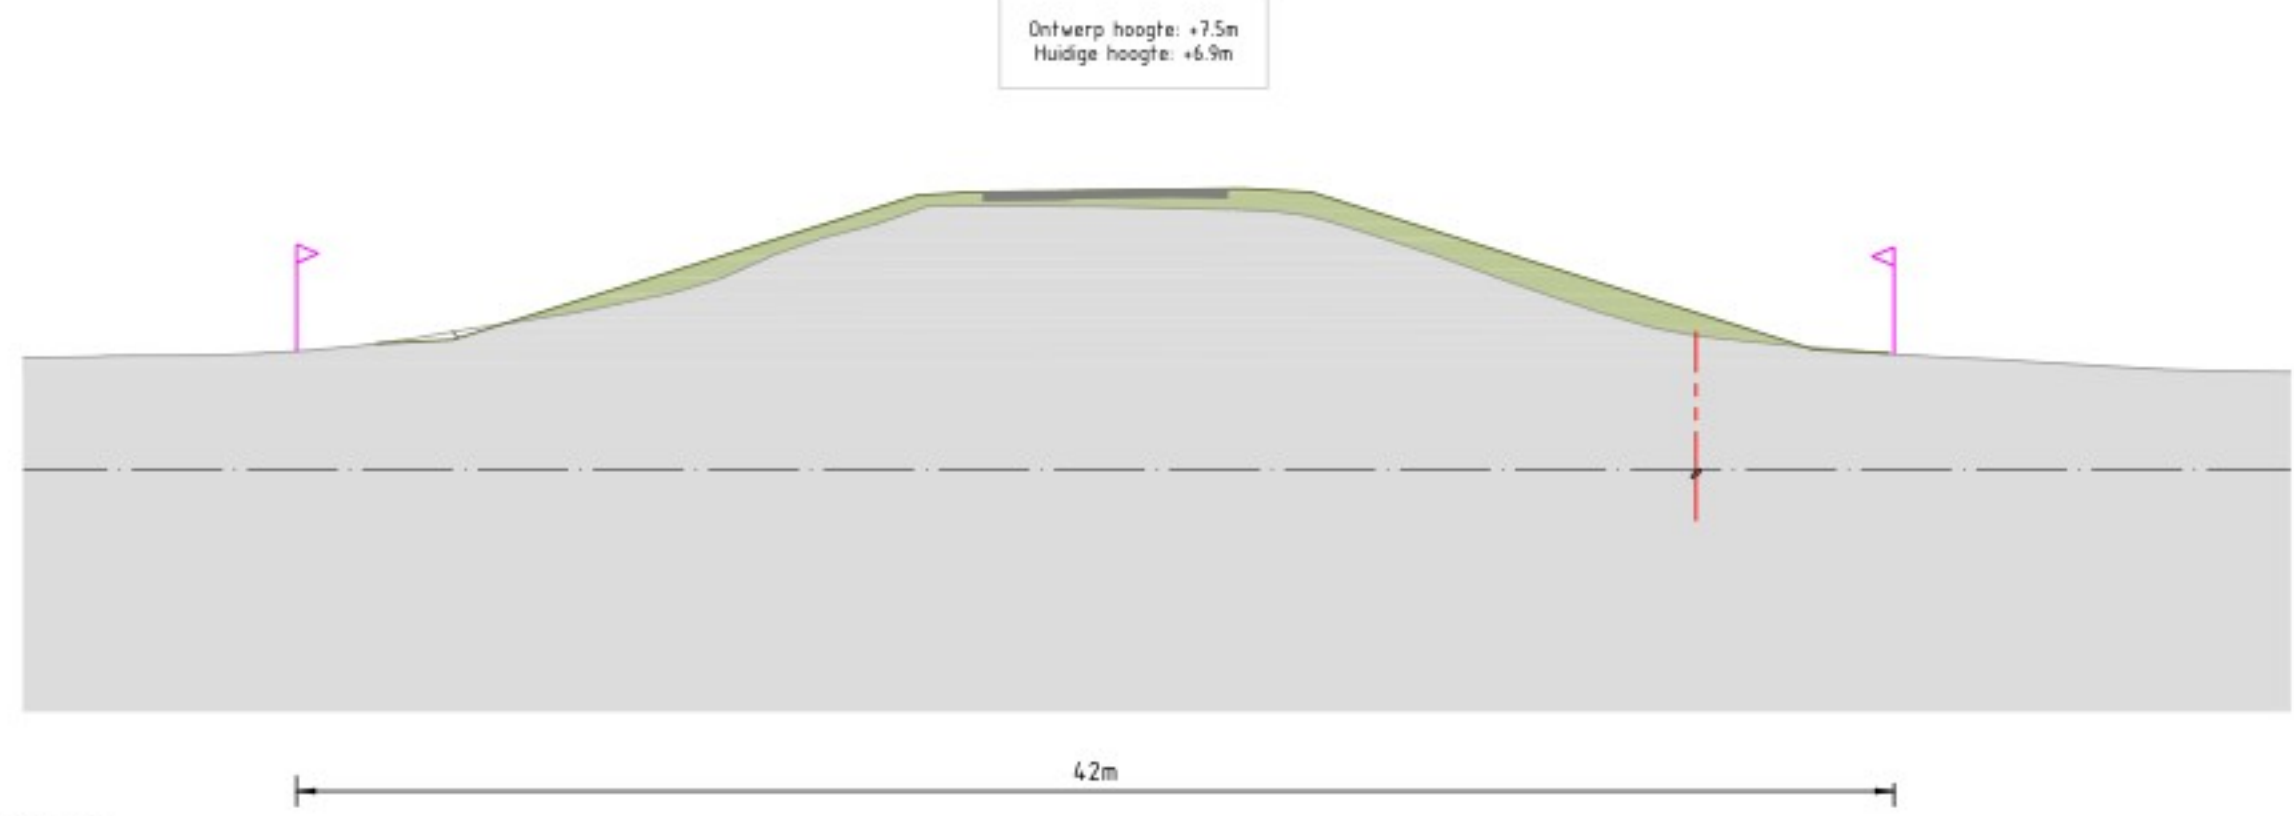


Zuid 3
Dwarsprofiel 5.2-1
Schaal 1:200

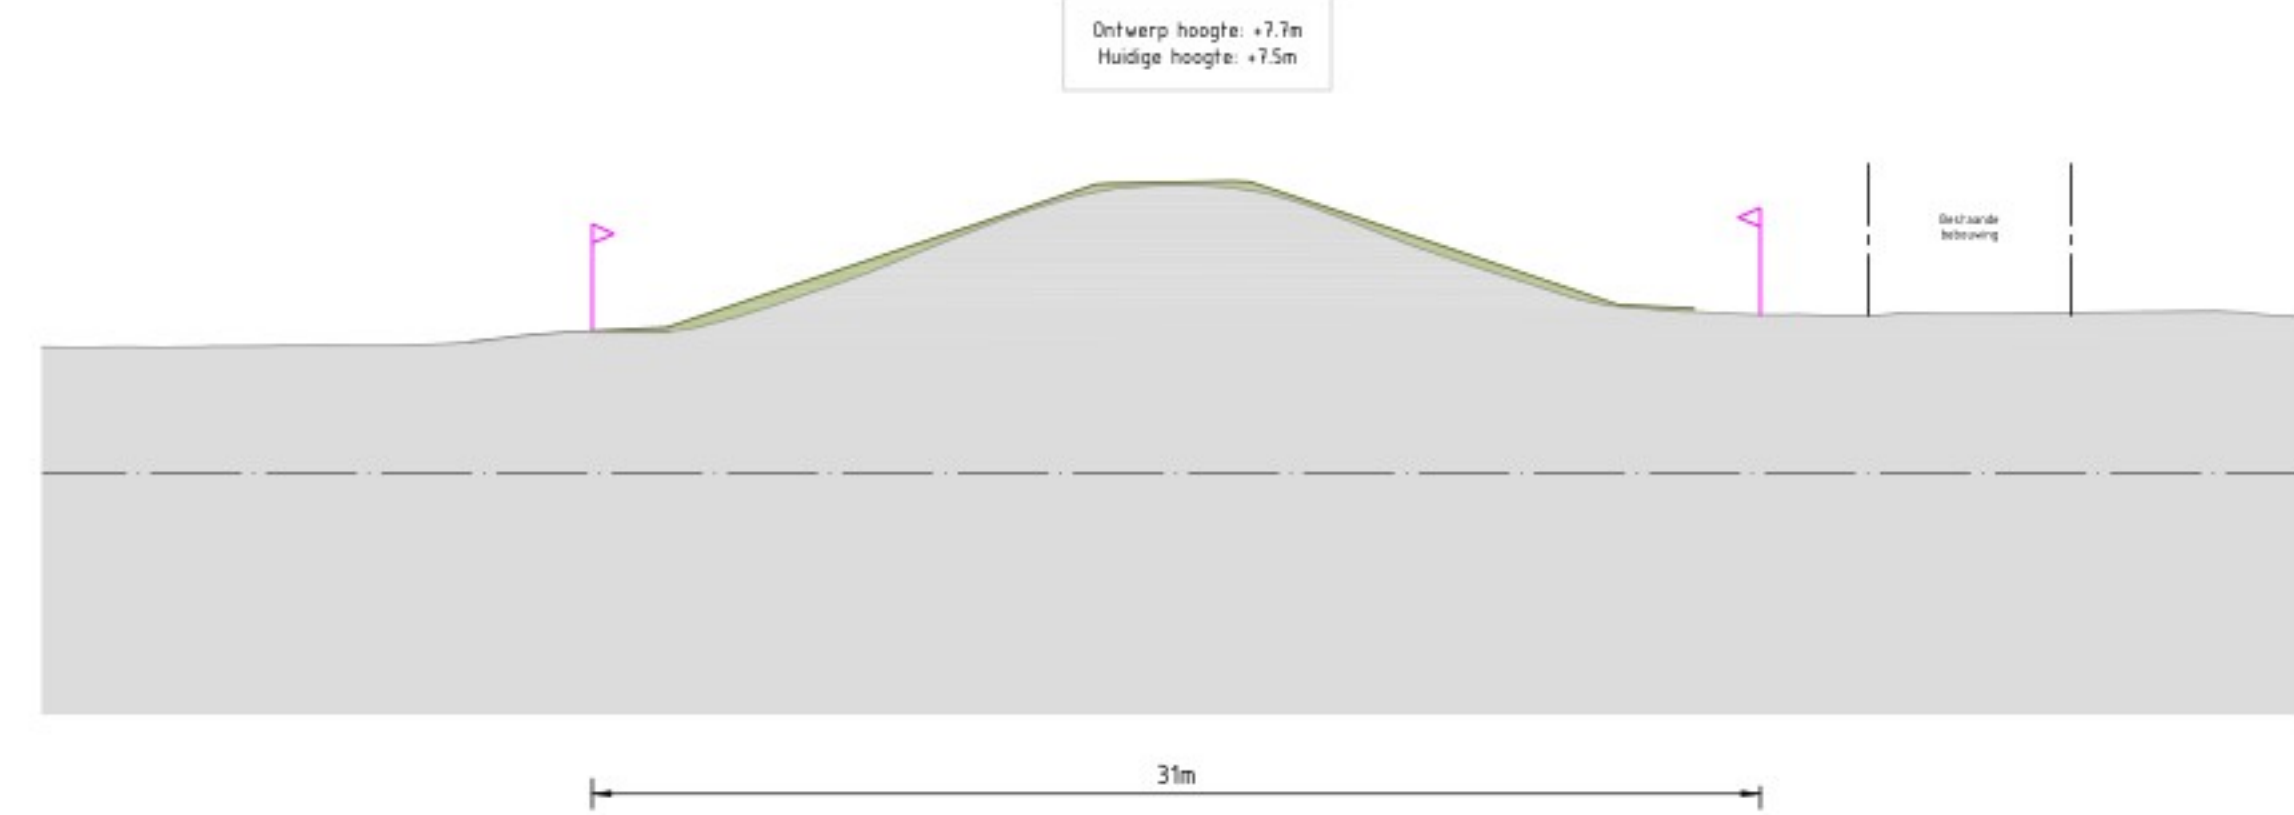


Zuid 3
Dwarsprofiel 5.2-3
Schaal 1:200

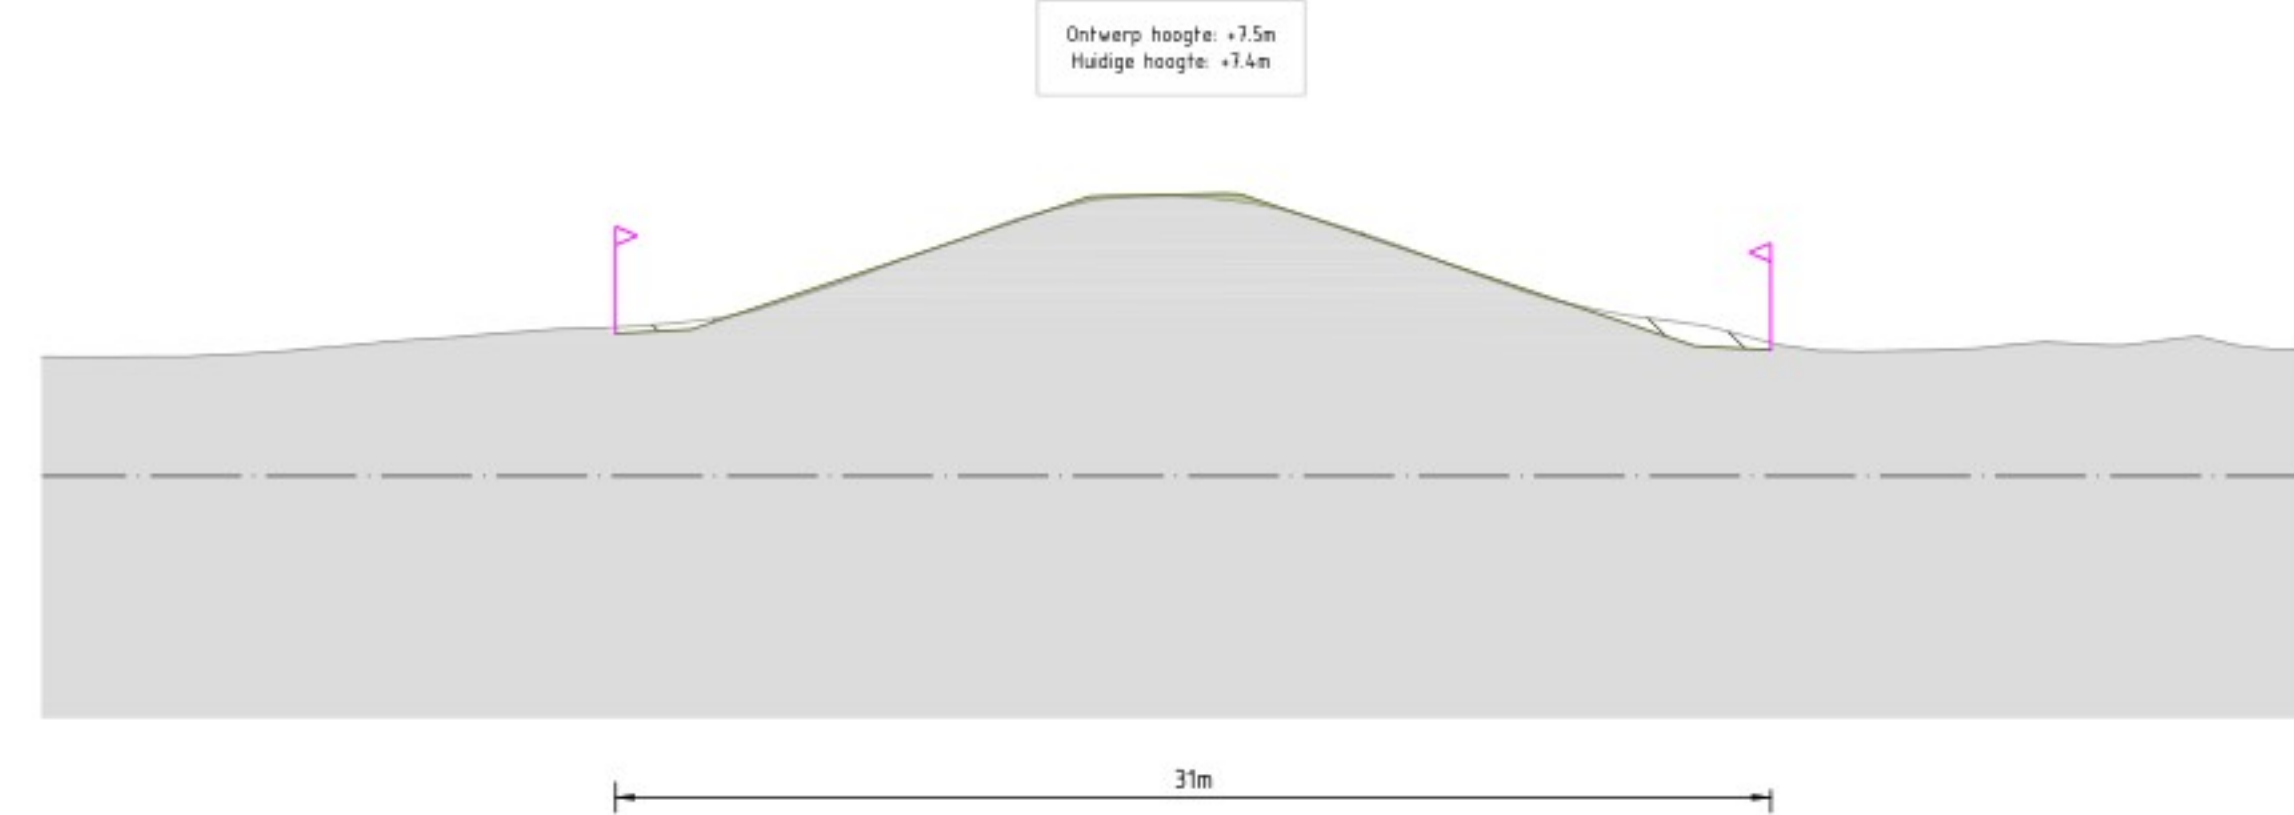


Zuid 3
Dwarsprofiel 5.2-4
Schaal 1:200

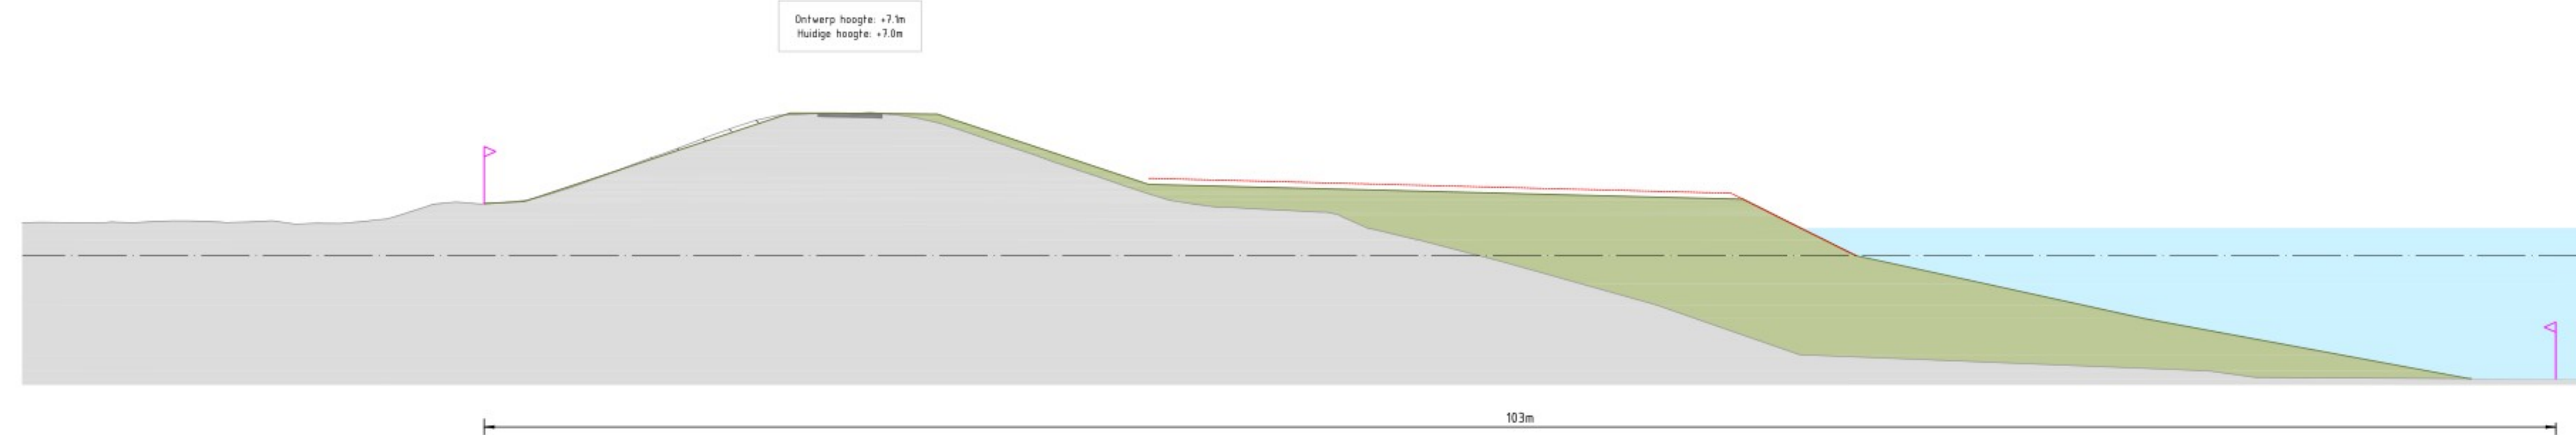

Zuid 3
Dwarsprofiel 5.3-2
Schaal 1:200

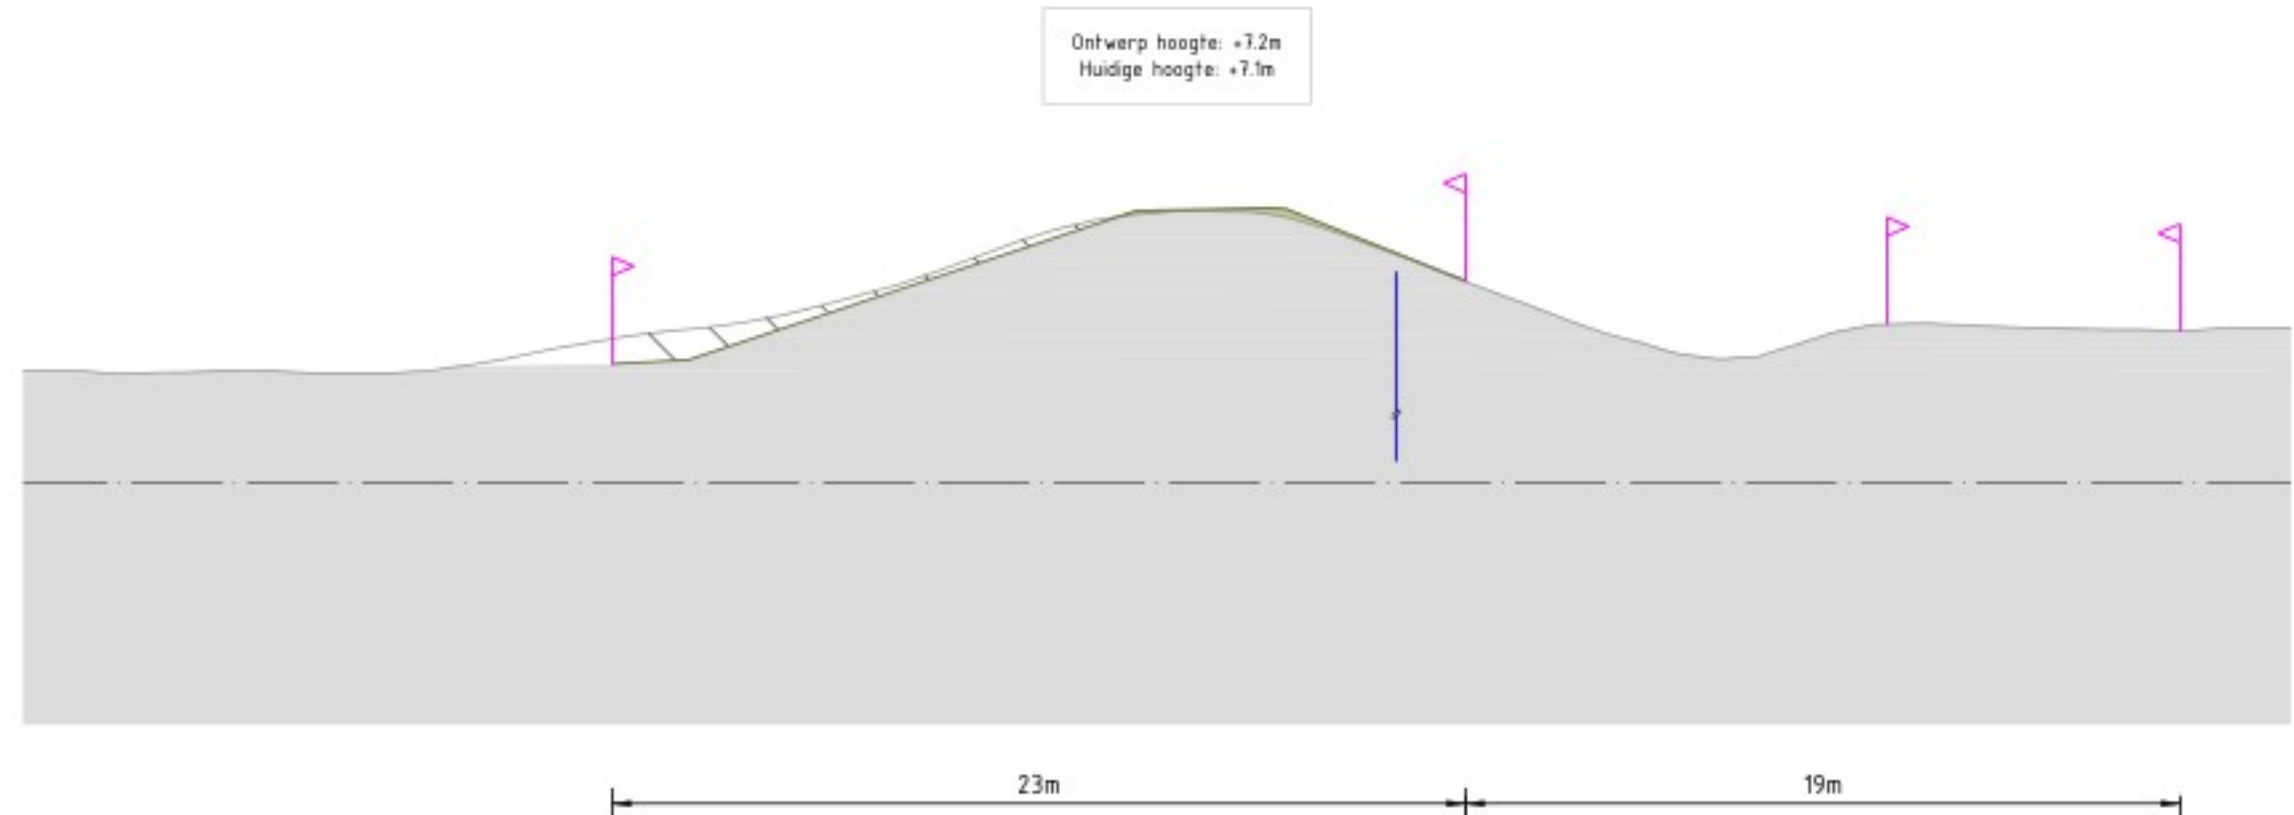

Zuid 3
Dwarsprofiel 6.0-1
Schaal 1:200

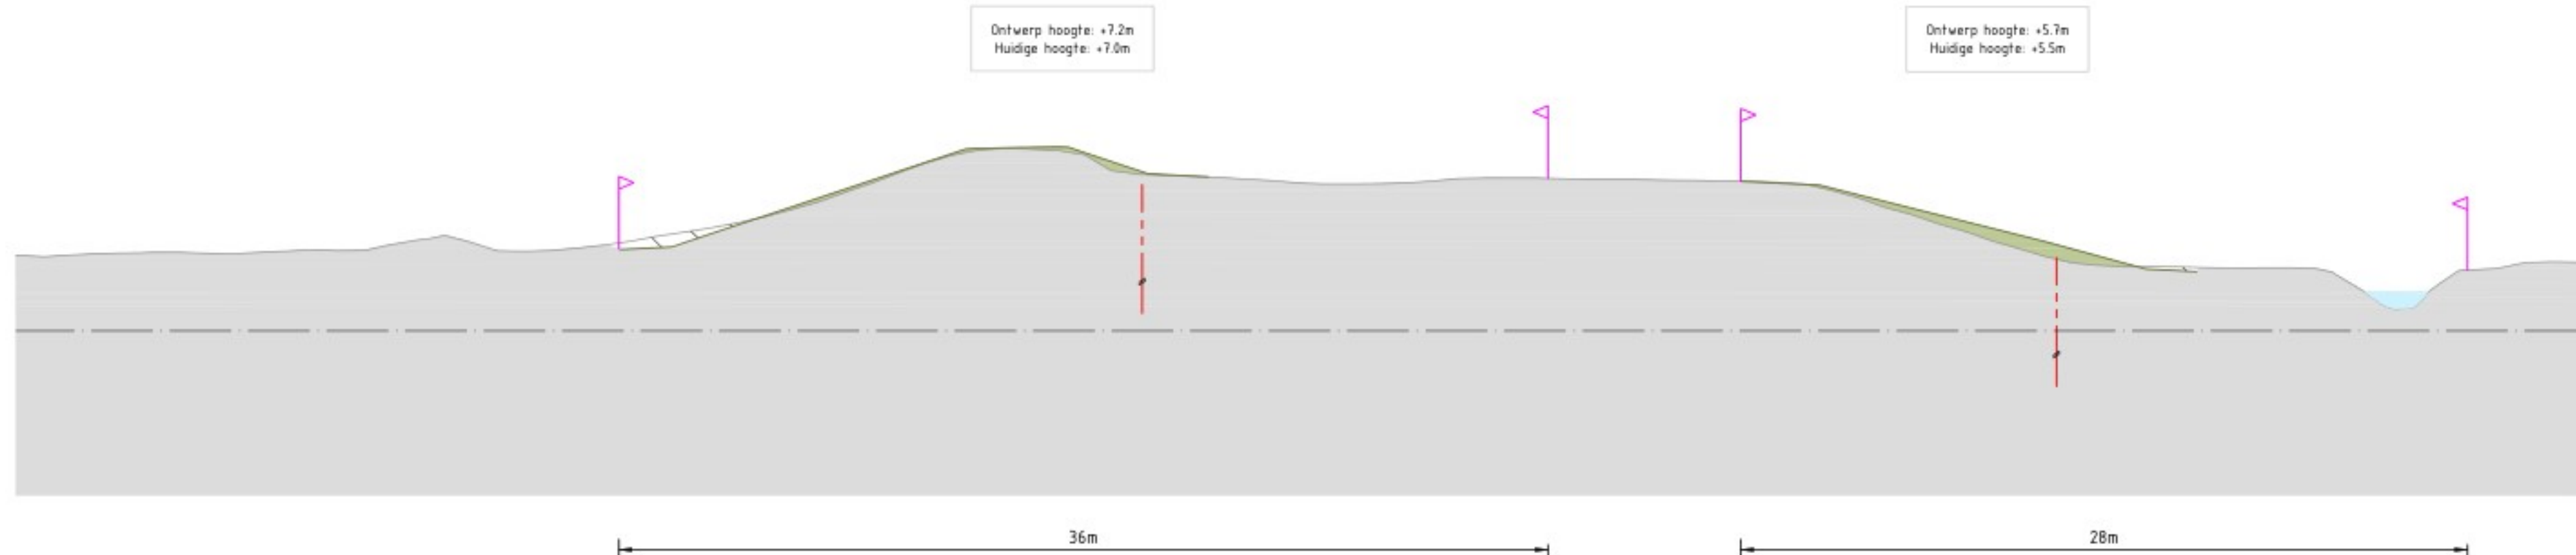

Zuid 3
Dwarsprofiel 6.0-2
Schaal 1:200

Legenda

- Huidig profiel
- Nieuw profiel dijkversterking
- Nieuwe verharding
- Steenbekleding
- Bestaande watengang
- Nieuwe watengang
- Ontgraven huidig profiel
- Aanlegprofiel
- Verticale pipingmaatregel
- Verticale stabiliteitsmaatregel
- Ruimtebeslag





OPMERKINGEN

- Referentiestelsel Nederland RD/NAP
- Maten in meters, tenzij anders vermeld
- Palen in meters ten v. NAP, tenzij anders vermeld

SCHAL 1:200

2.0		20-06-2025	Dijkversterkingsontwerp behorend bij Projectbesluit	
2.0		20-06-2025	Dijkversterkingsontwerp behorend bij Projectbesluit	
Berevise		Datum	Berevise door	Bevestigd door
Project		IJsselwerken Zwolle - Oist		
Beschrijving		Plankaart Dijkmodule Zuid 3 Dwarsprofielen		
Bestandsnummer		A1	Formaat	A1
Tekeningsnummer		20293-TEK-01060_CON-OPS-VO-ZU3	Blad	06
			Aantal	07



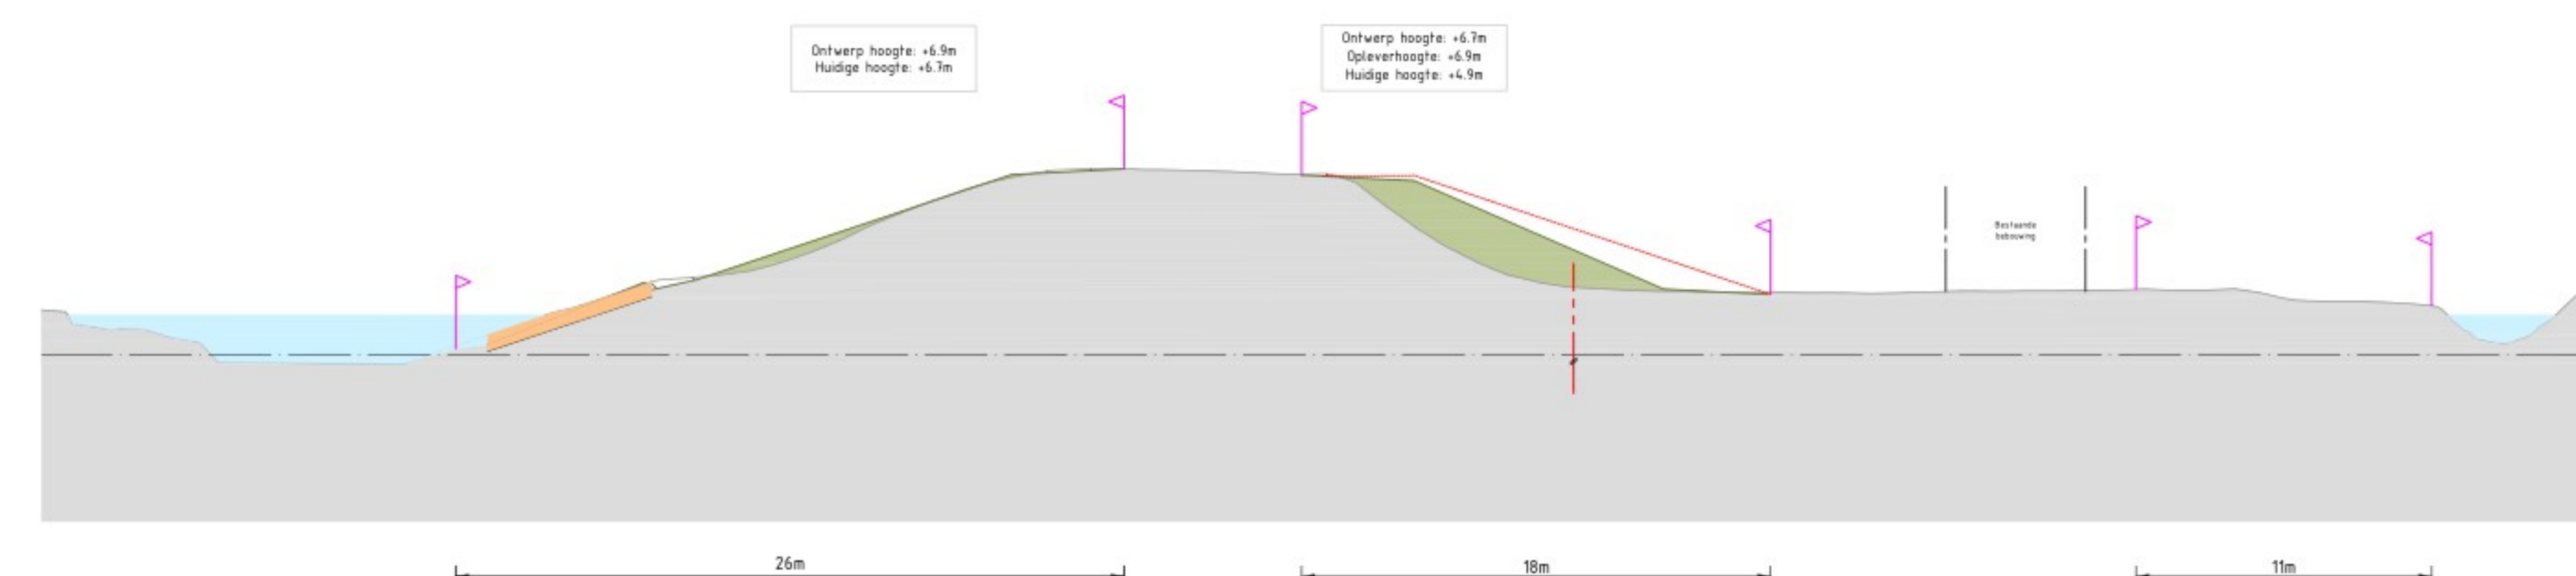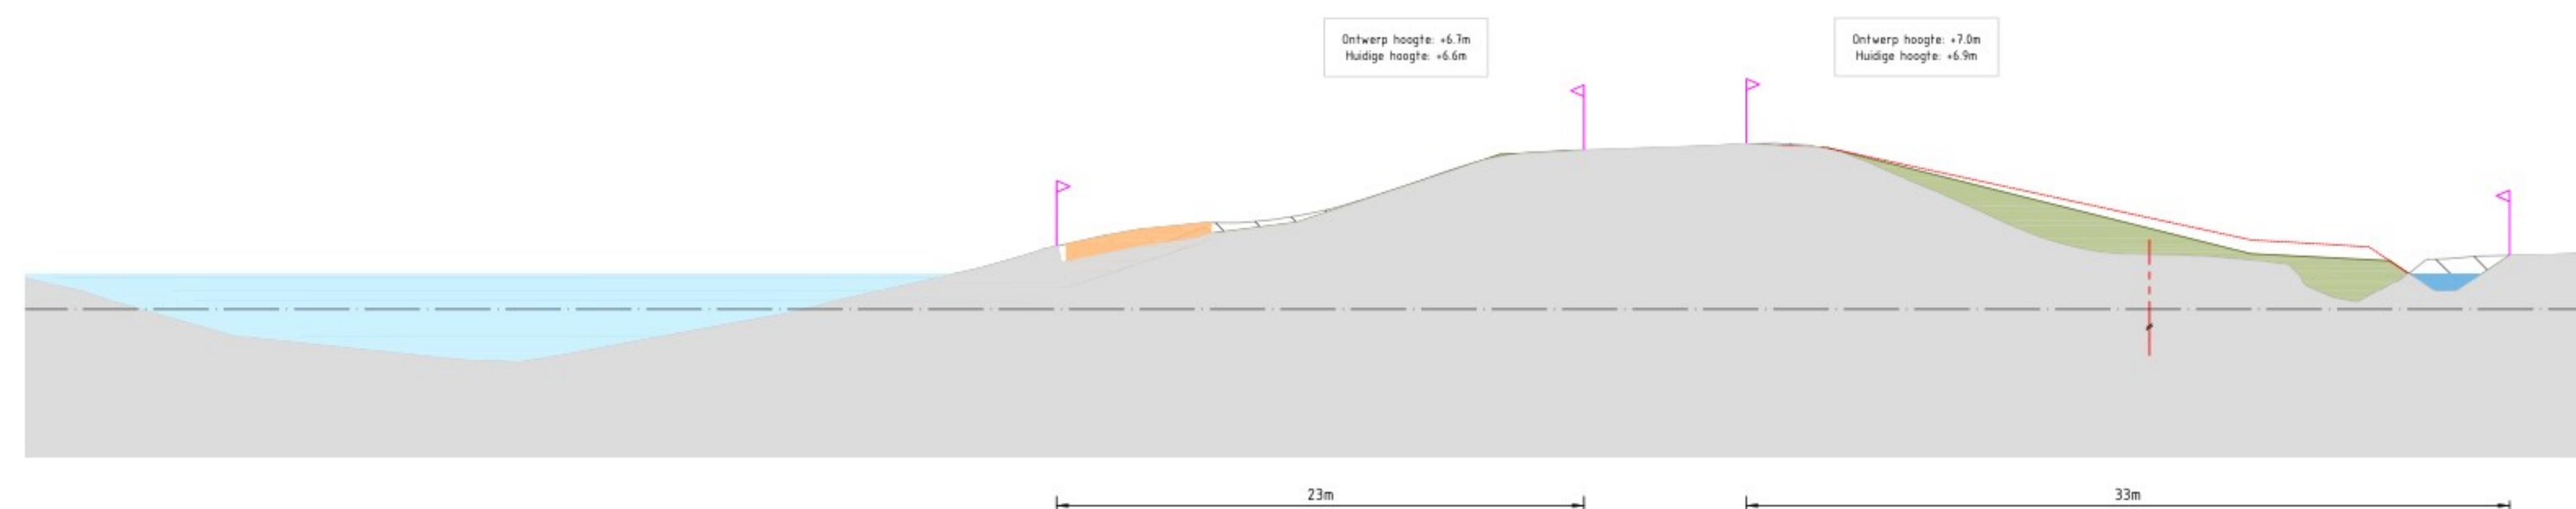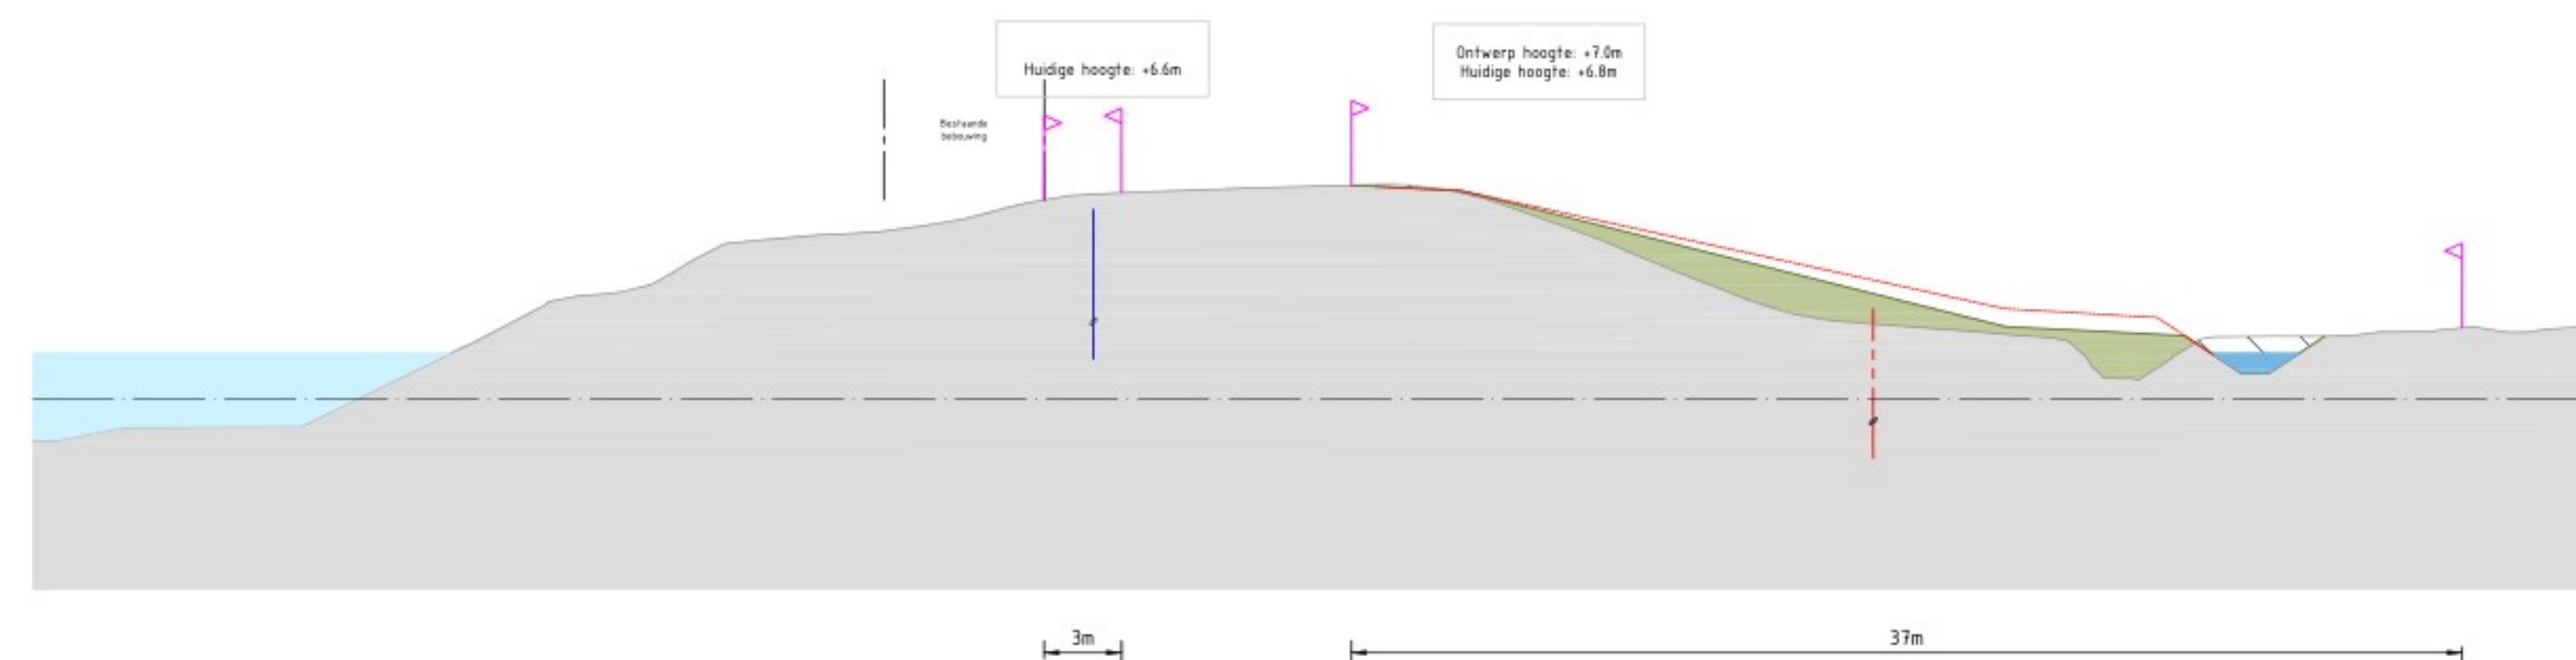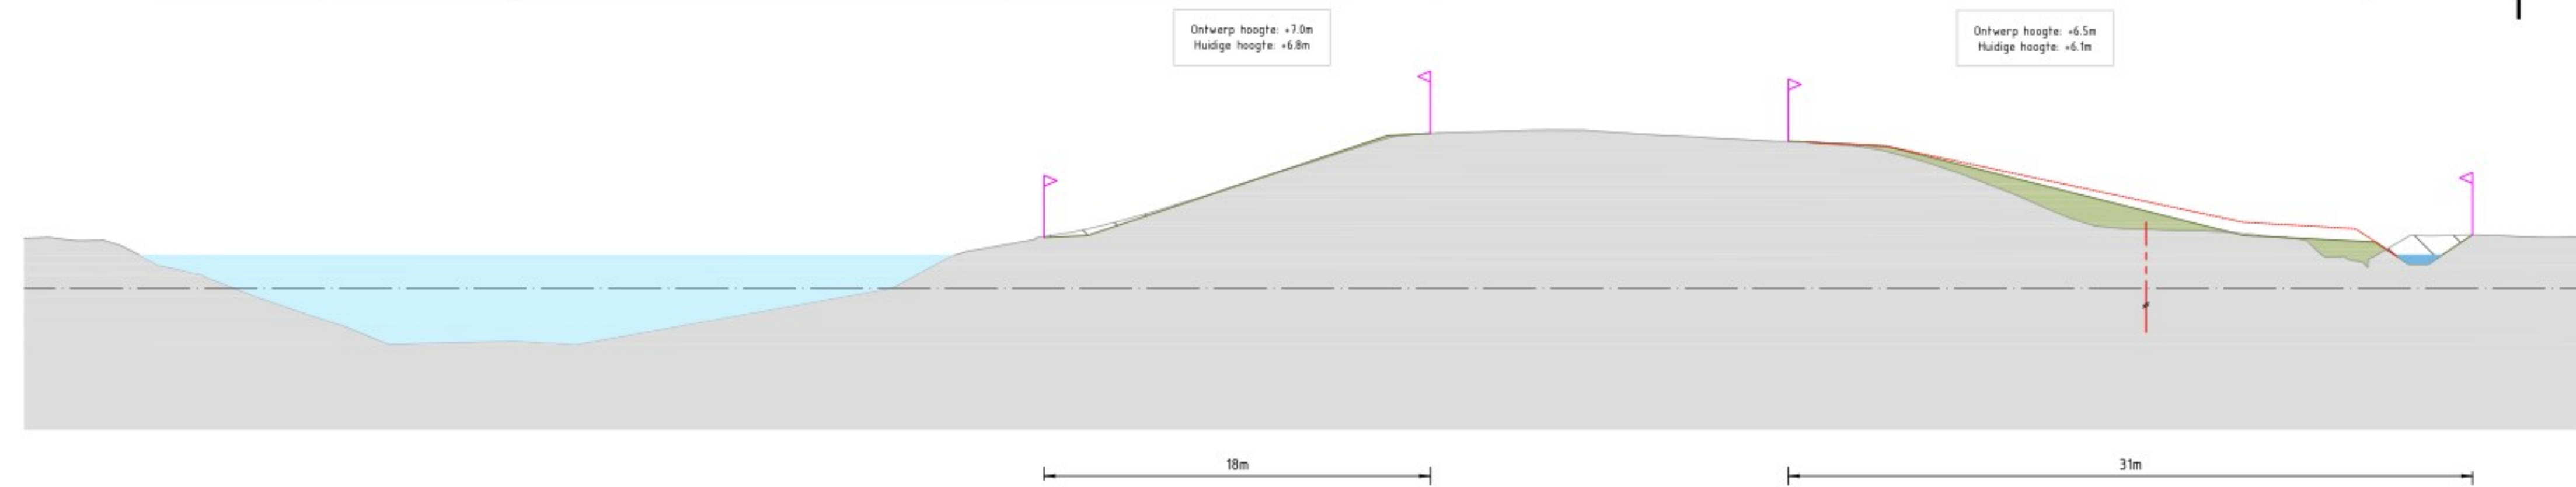

Legenda

-
-  Huidig profiel
 Nieuw profiel dijkversterking
 Nieuwe verharding
 Steenbekleding
 Bestaande watergang
 Nieuwe watergang
 Ontgraven huidig profiel
 Aanlegprofiel
 Verticale pipingmaatregel
 Verticale stabiliteitsmaatregel
 Ruimtebeslag

OPMERKINGEN

1. Referentiestelsel Nederland RD/NAP
2. Maten in meters, tenzij anders vermeld
3. Peilmaten in meters t.o.v. NAP, tenzij anders vermeld



Revisie	Datum	Werkzaam door	Gecontroleerd door	Uitgevoerd door	



**IJSSEL
WERKEN**
zwolle – olst







Project		Ijsseelwerken Zwolle – Olst		Status: Definitief	
Bestandnummer: -		Scheid 1200		Formaat A1	
Taalomschrijving: -				Maat 2.0	
Taalomschrijving: -				Blad 07	
				Aantal 07	



- Legenda**
- Bebouwing
 - Berm
 - Talud
 - Kruin
 - Halfverharding
 - Steenbekleding
 - Bestaande verharding
 - Nieuwe verharding
 - Bestaande walengang
 - Nieuwe walengang
 - Verticale pijpingsmaatregel
 - Verticale stabiliteitsmaatregel
 - Ruimtebeslag
 - Dijkreuring

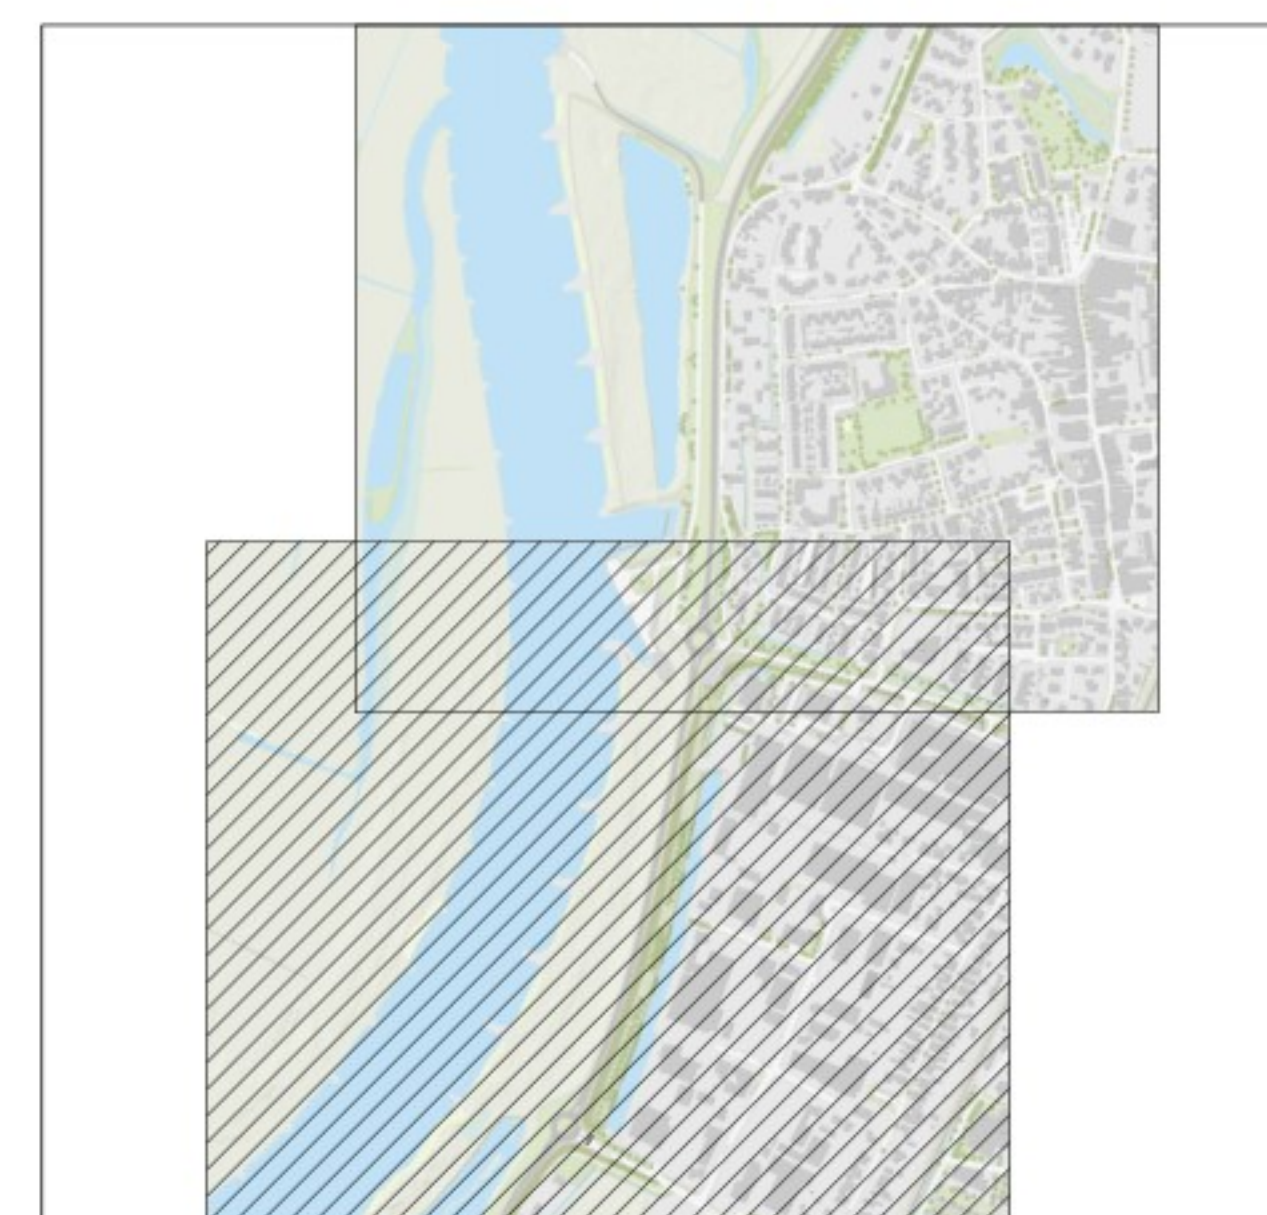



QF

Definitief


OPMERKINGEN

1. Referentiestelsel Nederland RD/NAP
2. Maten in meters, tenzij anders vermeld
3. Peilmaten in meters t.o.v. NAP, tenzij anders vermeld

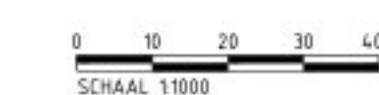[illegible]

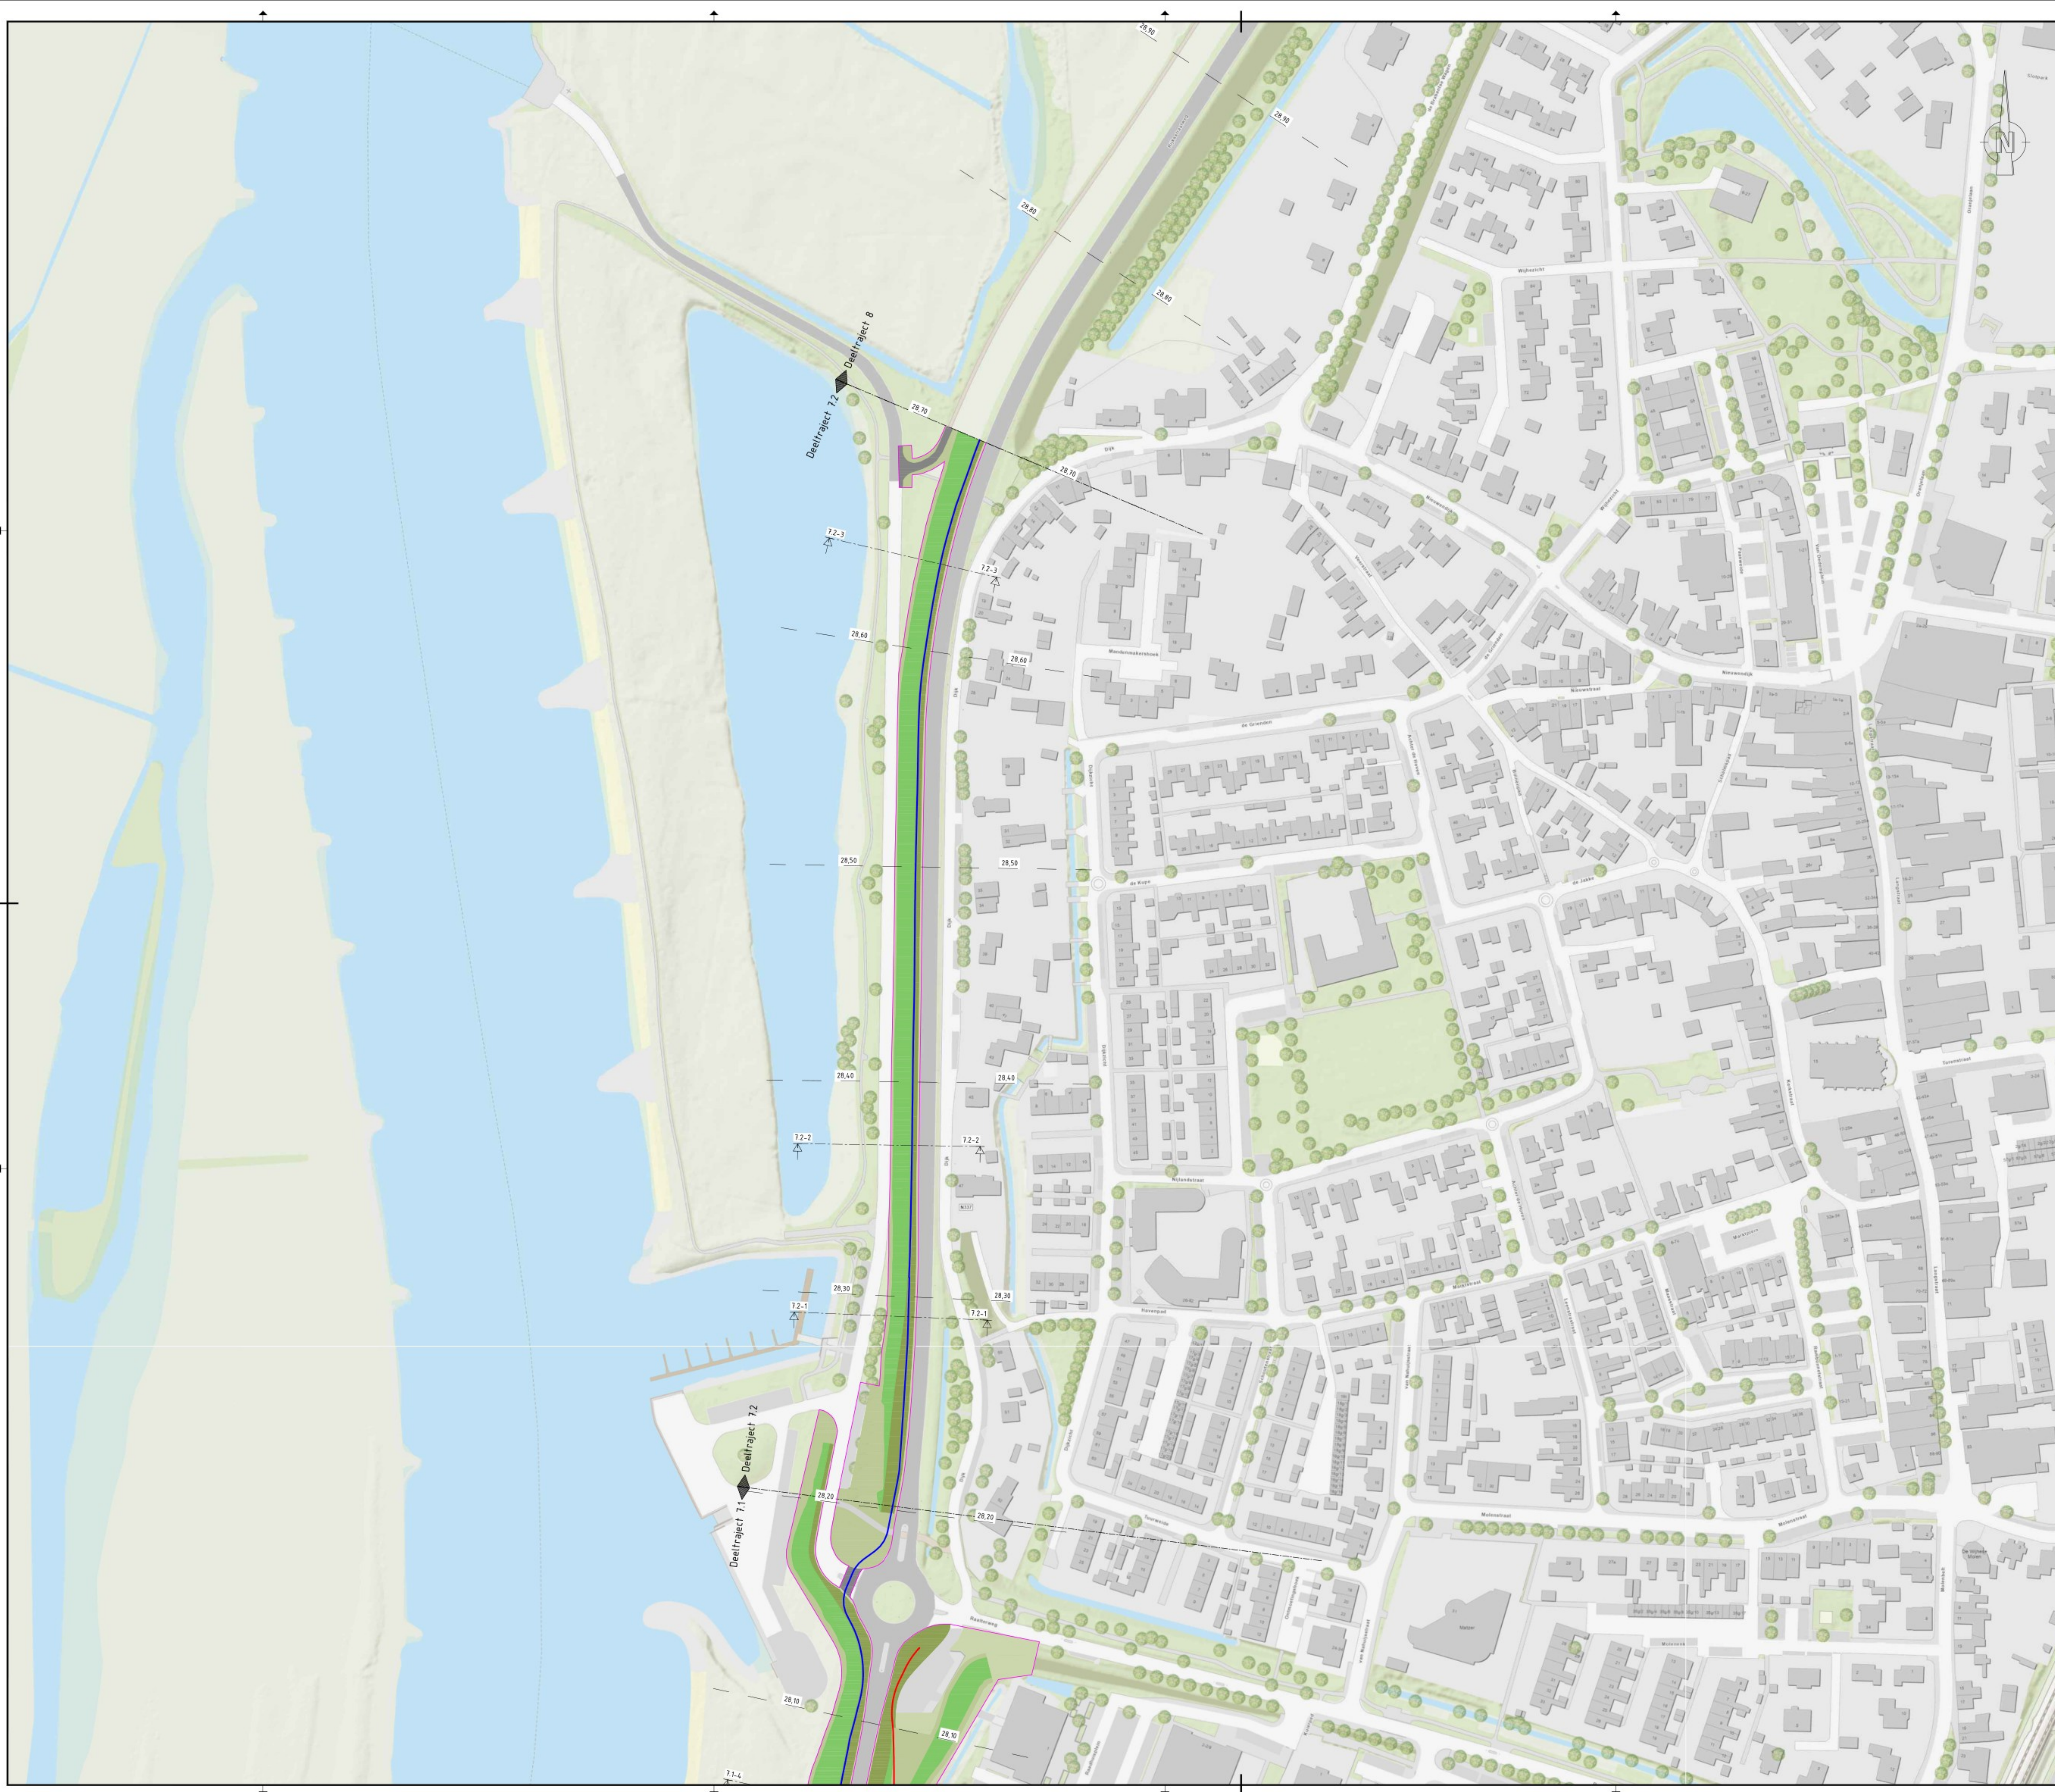

- Legenda**
- Bebouwing
 - Berm
 - Talud
 - Kruin
 - Halfverharding
 - Steenbekleding
 - Bestaande verharding
 - Nieuwe verharding
 - Bestaande watergang
 - Nieuwe watergang
 - Verticale pipingmaatregel
 - Verticale stabiliteitsmaatregel
 - Ruimtebeslag
 - Dijkmetrening

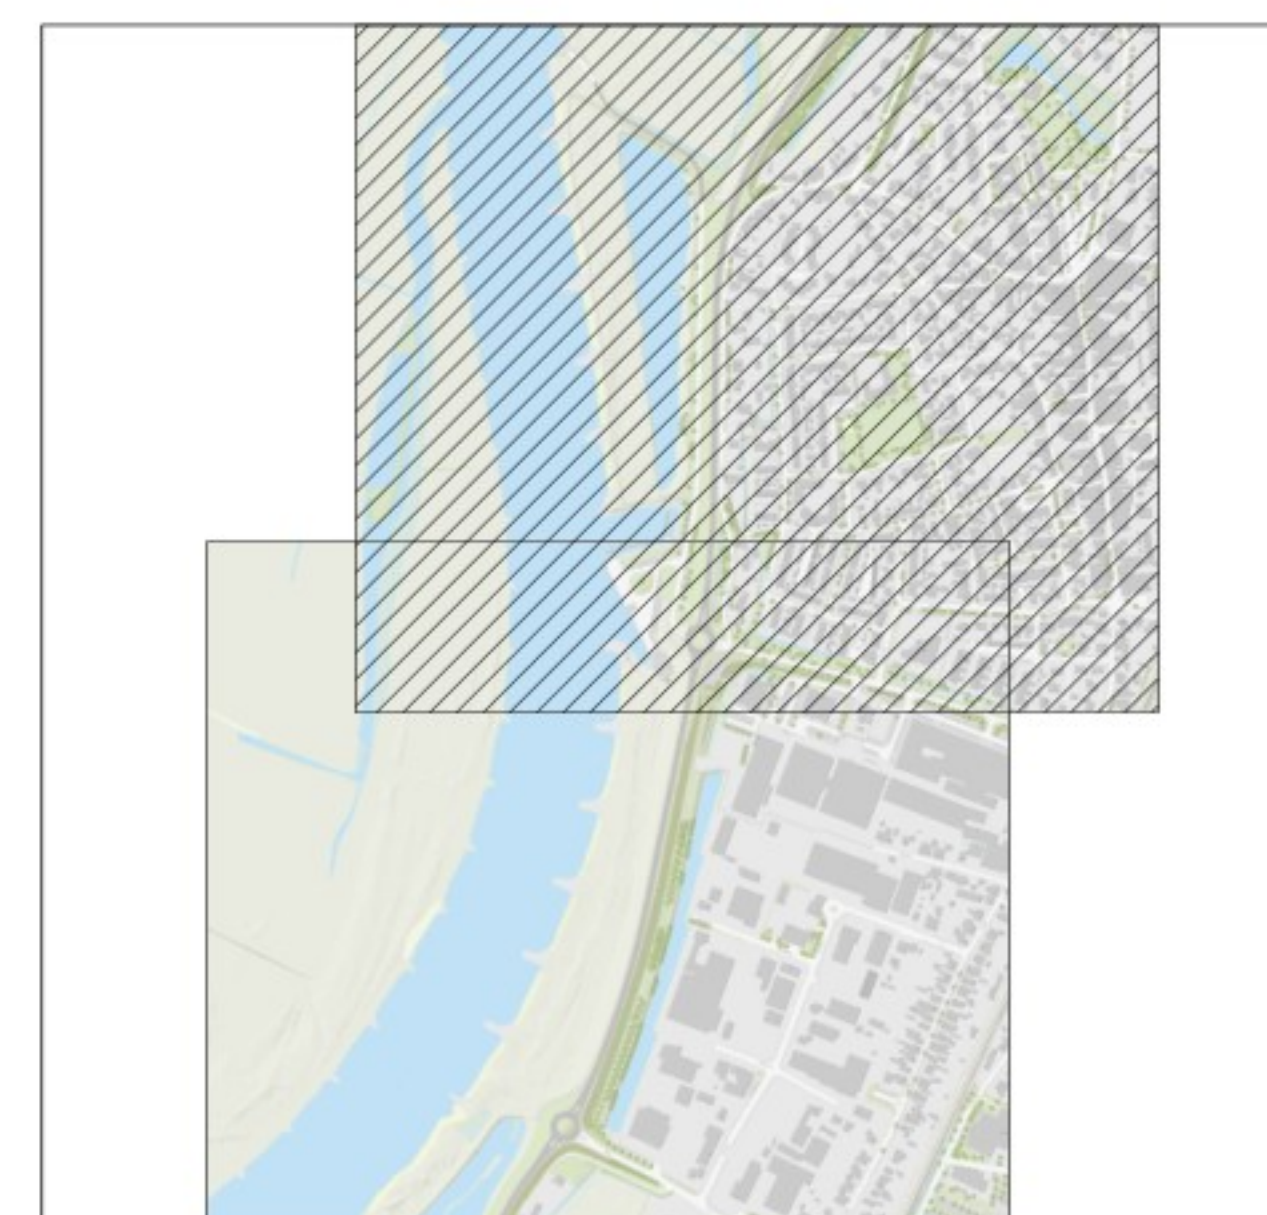


QF

Definitief

OPMERKINGEN

1. Referentiestelsel Nederland RD/NAP
2. Maten in meters, tenzij anders vermeld
3. Peilmaten in meters t.o.v. NAP, tenzij anders vermeld

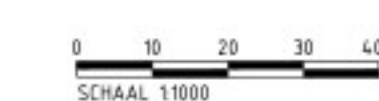[illegible]



- ### Legenda
-  Huidig profiel
 -  Nieuw profiel dijkversterking
 -  Nieuwe verharding
 -  Steenbekleding
 -  Bestaande watergang
 -  Nieuwe watergang
 -  Ontgraven huidig profiel
 -  Aanlegprofiel
 -  Verticale pipingmaatregel
 -  Verticale stabiliteitsmaatregel
 -  Ruimtebeslag

OPMERKINGEN

1. Referentiestelsel Nederland RD/NAP
2. Maten in meters, tenzij anders vermeld
3. Peilmaten in meters t.o.v. NAP, tenzij anders vermeld




Rewisie	Datum	Werkend door	Controle door	Vrijgegeven door	Beschrijving



**IJSSEL
WERKEN**
zwalve - Olst



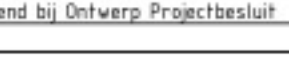


Boskalis

Project		Status	
IJsselwerken Zwolle – Olst		Definitief	
Bestemmingsnr.:	Schied 1200	Formaat	Mist 2.0
Financieringsproject:	2023S-TEK-01061 CON-OP5-V0-MZ1	Blaad	Aantal 03





- Legenda**
- Bebouwing
 - Berm
 - Talud
 - Kruin
 - Halfverharding
 - Steenbekleding
 - Bestaande verharding
 - Nieuwe verharding
 - Bestaande watergang
 - Nieuwe watergang
 - Verticale pipingmaatregel
 - Verticale stabiliteitsmaatregel
 - Ruimtebeslag
 - 21.50 Dijkmetrering

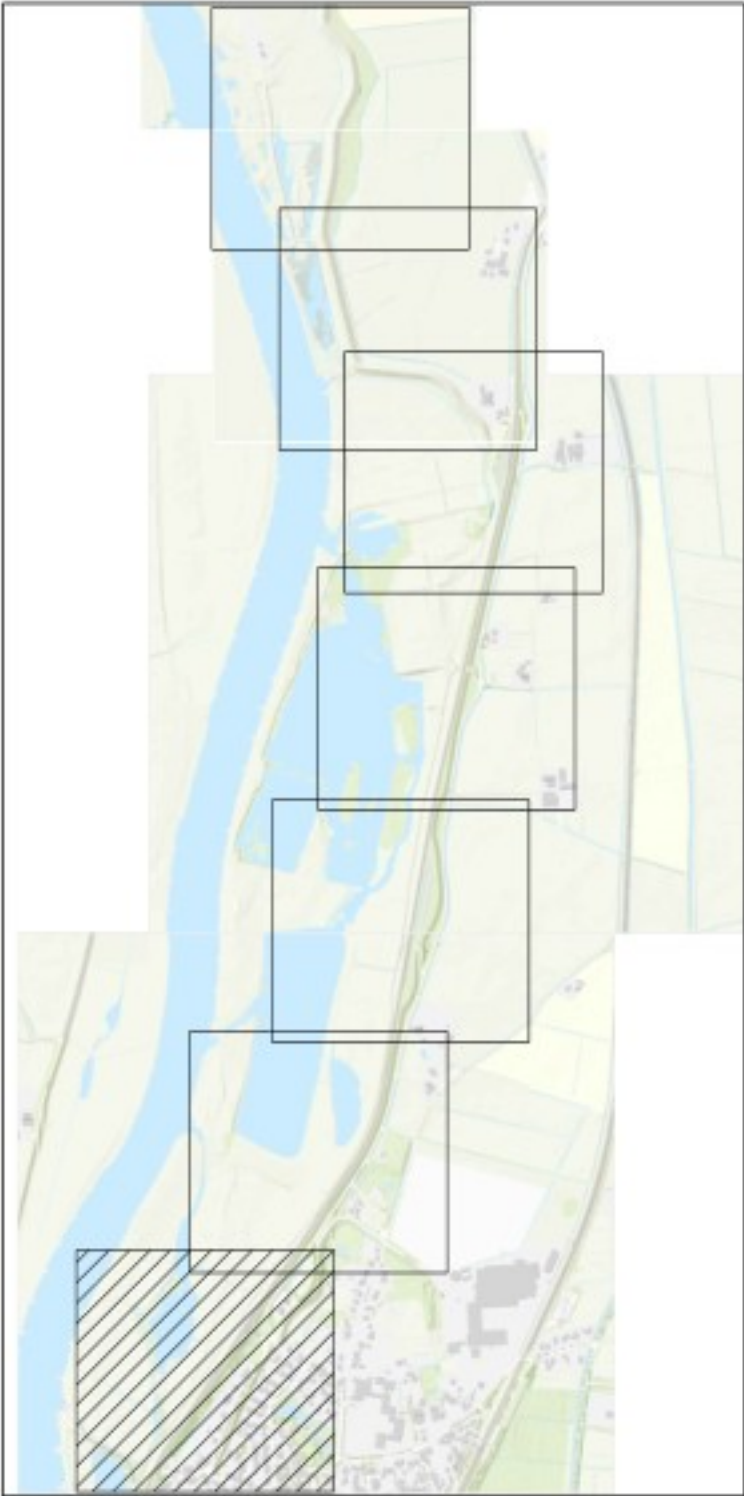

OPMERKINGEN


- Referentiestelsel Nederland RD/NAP
- Maten in meters, tenzij anders vermeld
- Peilmaten in meters t.o.v. NAP, tenzij anders vermeld

0 10 20 30 40m
SCHAAL 1:1000

2.0	04-06-2025					Dijkversterkingsontwerp behorend bij Projectbesluit
1.0	14-03-2024					Dijkversterkingsontwerp behorend bij Ontwerp Projectbesluit
Revisie	Datum	Beoordeld door	Controle door	Uitgevoerd door	Omschrijving	
 IJSSSEL WERKEN zwolle — olst De Klink Dokter Klinkertweg 1-1 8025 BR Zwolle Telefoon 088-2331204 www.vdoedit.nl  Boskalis Projecten & Opdrachten Postbus 13 8200 AA Amstelveen T +31 (0)20 296 2000 E info@boskalis.nl www.boskalis.nl						
Project: IJsselwerken Zwolle - Olst						Status: Definitief
Omschrijving: Plankaart Dijkmodule Midden-Zuid 2 Overzicht						Fase: Projectbesluit
Bestelnr: -				Schaal: 1:1000	Formaat: A1	Wijz: 2.0
Tekeningnummer: 20293-TEK-01062_CON-OP5-VO-MZZ				Blad: 01	Aantal: 10	



- Legenda**
- Bebouwing
 - Berm
 - Talud
 - Kruin
 - Halfverharding
 - Steenbekleding
 - Bestaande verharding
 - Nieuwe verharding
 - Bestaande watergang
 - Nieuwe watergang
 - Verticale pipingmaatregel
 - Verticale stabiliteitsmaatregel
 - Ruimtebeslag
 - 21.50 Dijkmetreering

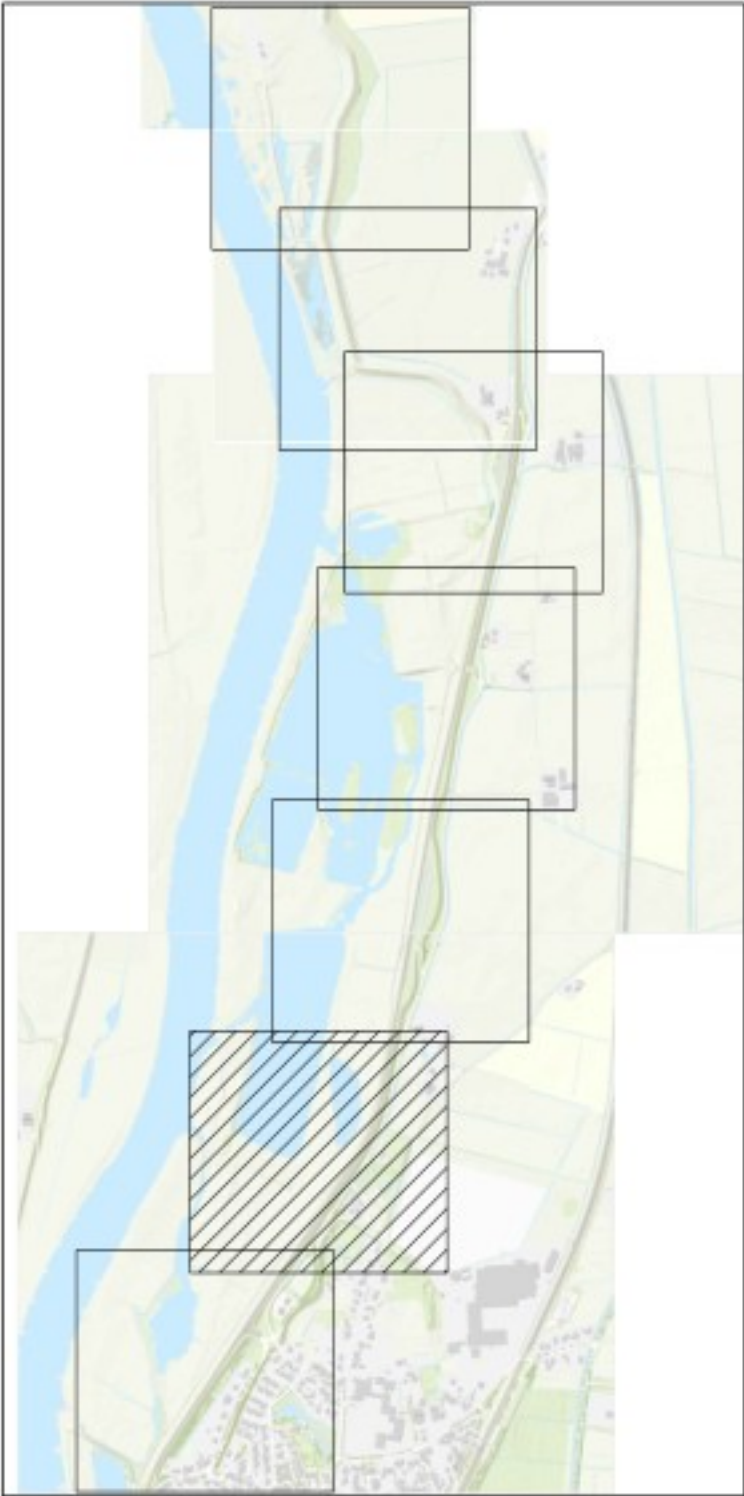

OPMERKINGEN

- Referentiestelsel Nederland RD/NAP
- Maten in meters, tenzij anders vermeld
- Polymaten in meters t.o.v. NAP, tenzij anders vermeld

0 10 20 30 40m
SCHAAL 1:1000


2.0 04-06-2025		Dijkversterkingsontwerp behorend bij Projectbesluit	
1.0 14-03-2024		Dijkversterkingsontwerp behorend bij Ontwerp Projectbesluit	
Revisie	Datum	Bevat door	Omschrijving
Project: IJsselwerken Zwolle - Olst		Status: Definitief	Fase: Projectbesluit
Omschrijving: Plankaart Dijkmodule Midden-Zuid 2		Formaat: A1	Wijz: 2.0
Bestelnummer: -		Schaal: 1:1000	Blad: 02
Tekeningsnummer: 20293-TEK-01062_CON-OP5-VO-MZZ		Aantal: 10	

QR

Definitief



- Legenda**
- Bebouwing
 - Berm
 - Talud
 - Kruin
 - Halfverharding
 - Steenbekleding
 - Bestaande verharding
 - Nieuwe verharding
 - Bestaande watergang
 - Nieuwe watergang
 - Verticale pipingmaatregel
 - Verticale stabiliteitsmaatregel
 - Ruimtebeslag
 - 21.50 Dijkmetrering

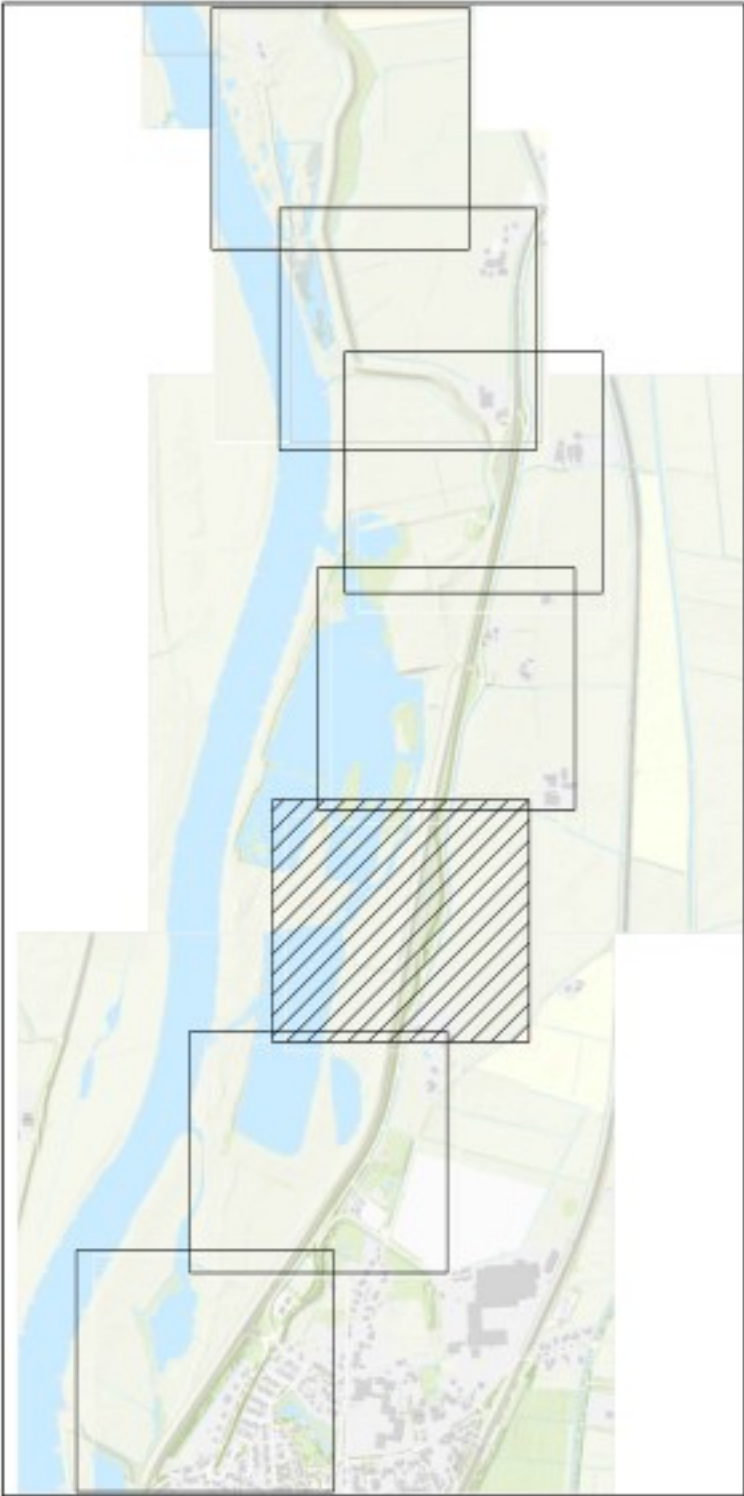


OPMERKINGEN

- Referentiestelsel Nederland RD/NAP
- Maten in meters, tenzij anders vermeld
- Polimaten in meters t.o.v. NAP, tenzij anders vermeld


0 10 20 30 40m
SCHAAL 1:1000

-		-		-	
2.0	04-06-2025				Dijkversterkingsontwerp behorend bij Projectbesluit
1.0	14-03-2024				Dijkversterkingsontwerp behorend bij Ontwerp Projectbesluit
Revisie	Datum	Beoordeld door	Controle door	Ingegeven door	Omschrijving
 IJSSEL WERKEN zwolle — olst De Klink Dokter Klinkertweg 1-1 8025 BR Zwolle Telefoon 098-2331004 www.vdoedit.nl  Boskalis Postbus 53 7800 AB Zwolle The Netherlands Tel. +31 (0)98 290 0000 E-mail: info@boskalis.nl Web: www.boskalis.nl					
Project IJsselwerken Zwolle - Olst					
Omschrijving Plankaart Dijkmodule Midden-Zuid 2 Overzicht					Status Definitief
Bestelnummer: -					Fase Projectbesluit
Tekeningsnummer: 20293-TEK-01062_CON-OP5-VO-MZZ			Schaal: 1:1000	Formaat: A1	Wijz: 2.0
				Blad: 03	Aantal: 10

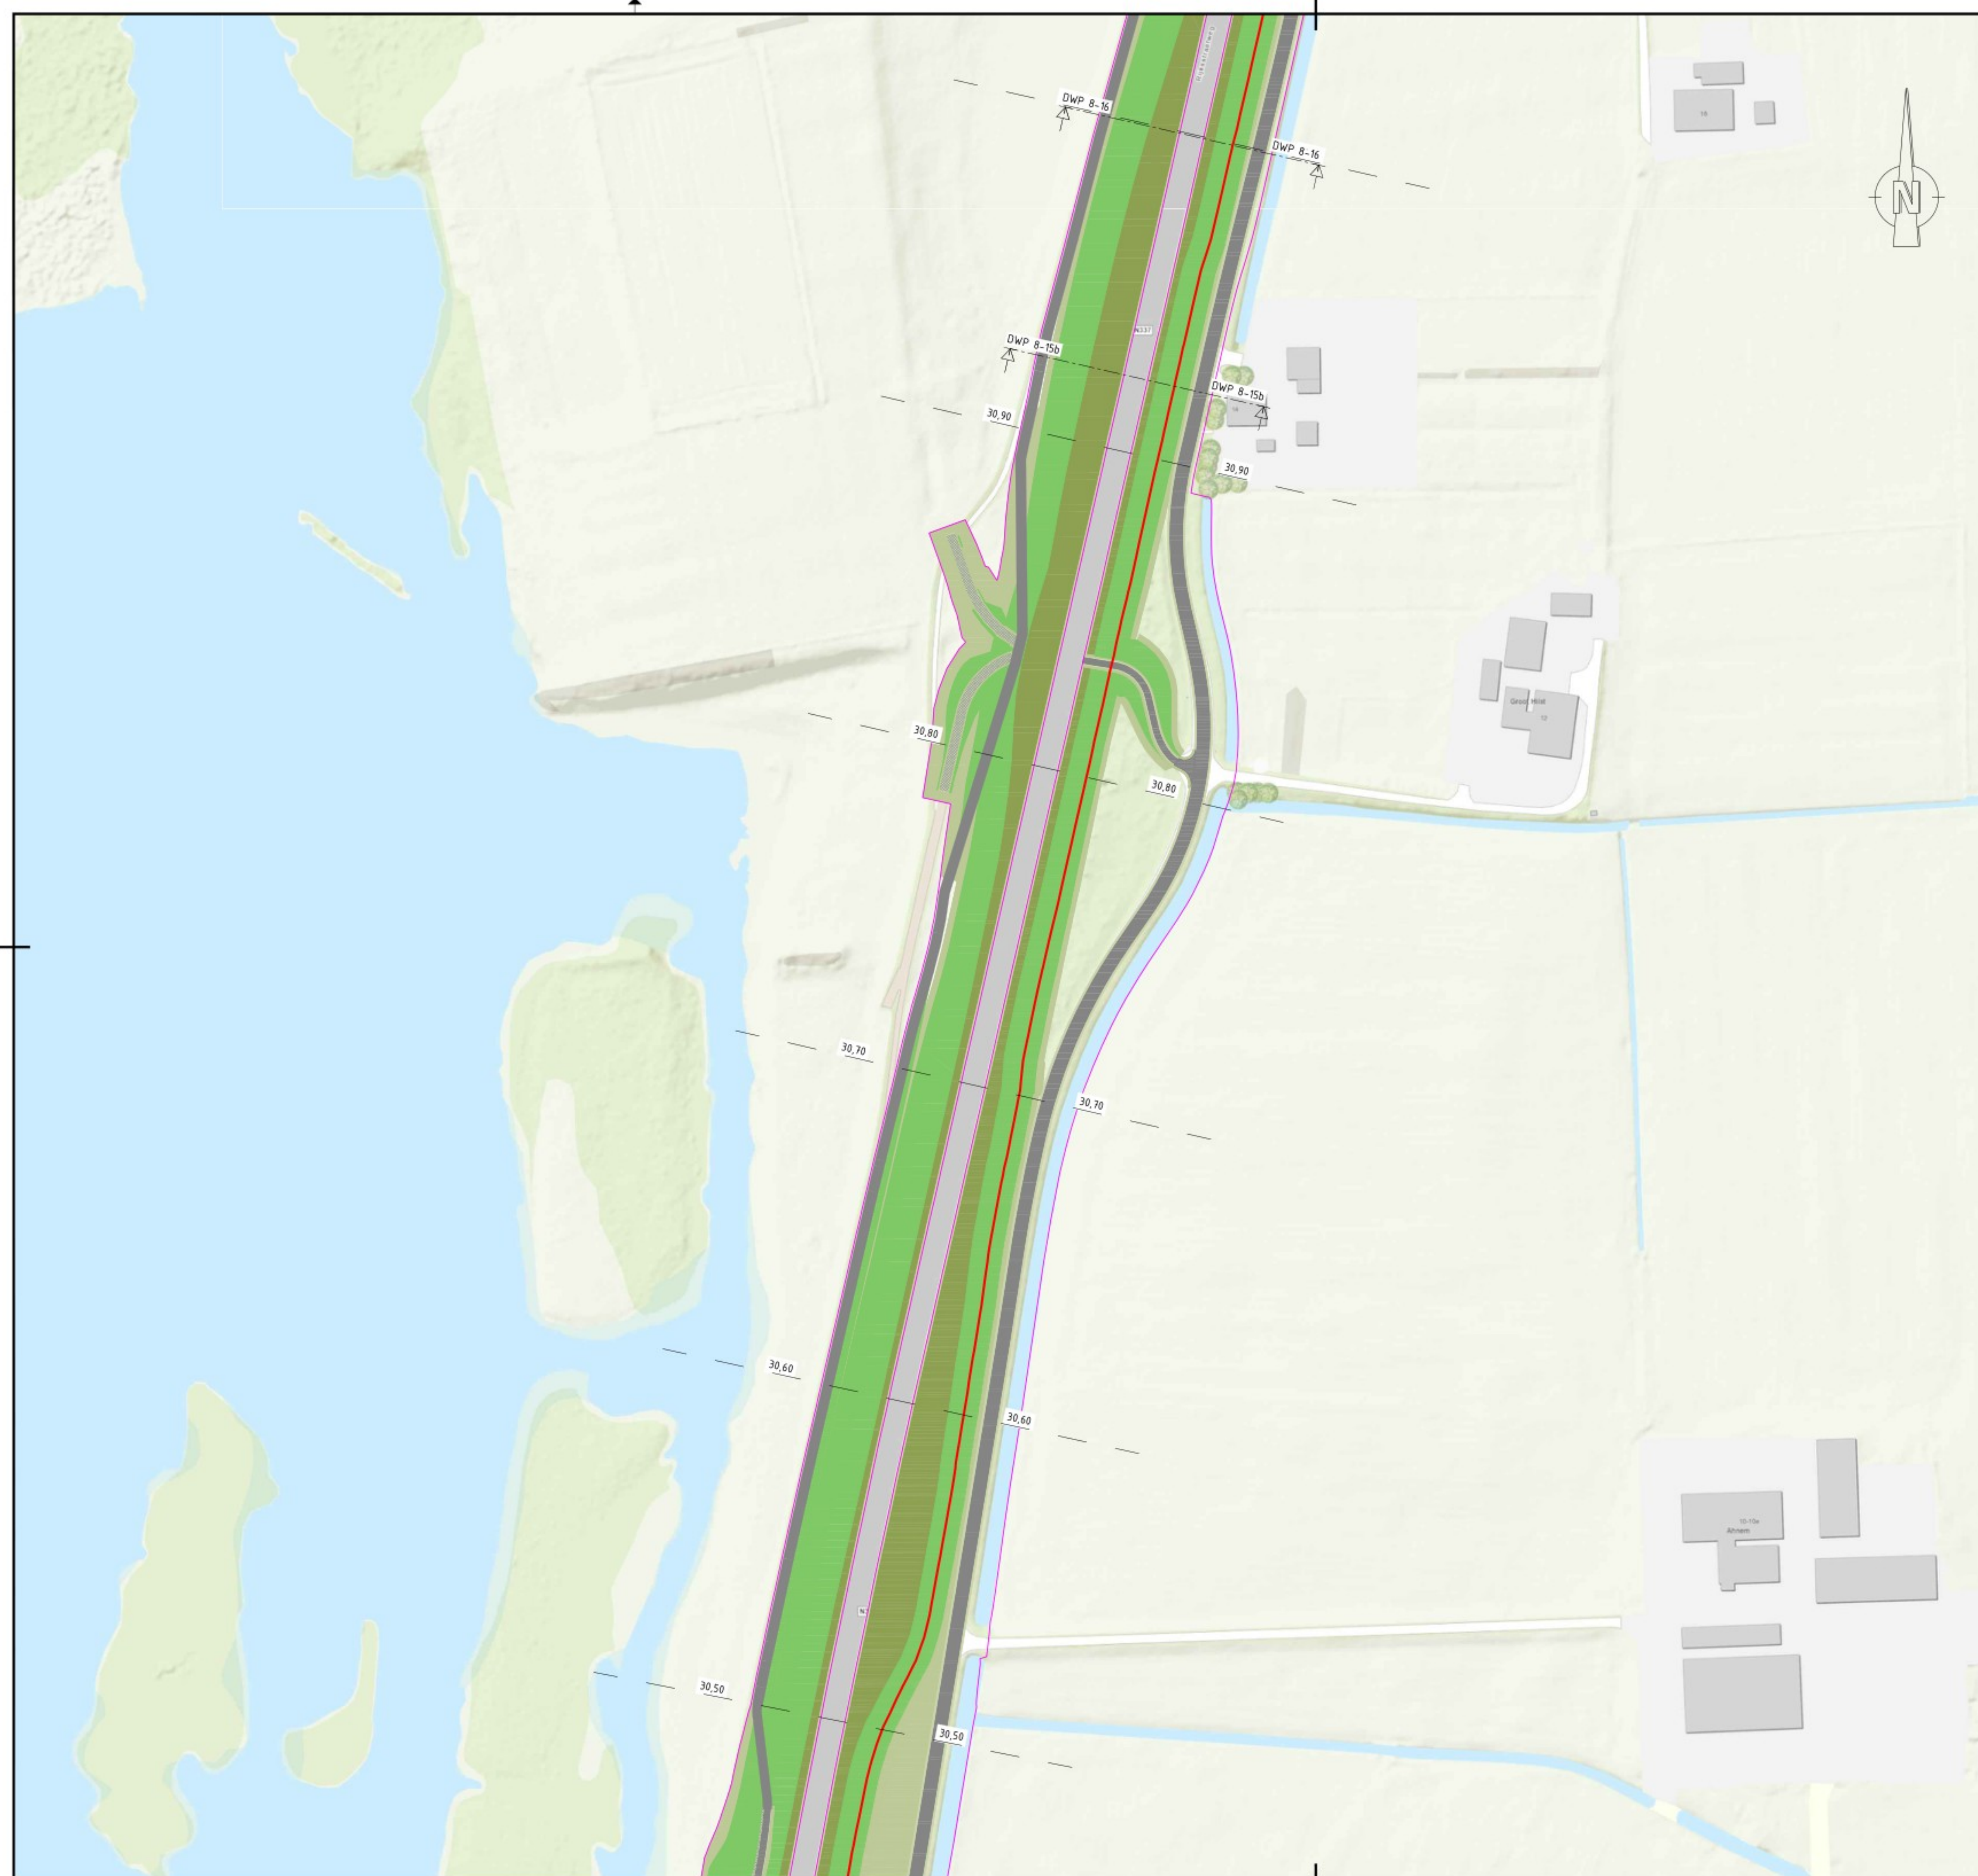

Legenda

- | | |
|---|---------------------------------|
|  | Bebouwing |
|  | Berm |
|  | Talud |
|  | Kruin |
|  | Halfverharding |
|  | Steenbekleding |
|  | Bestaande verharding |
|  | Nieuwe verharding |
|  | Bestaande watergang |
|  | Nieuwe watergang |
|  | Verticale pipingmaatregel |
|  | Verticale stabiliteitsmaatregel |
|  | Ruimtebeslag |
|  | Dijkmetrering |

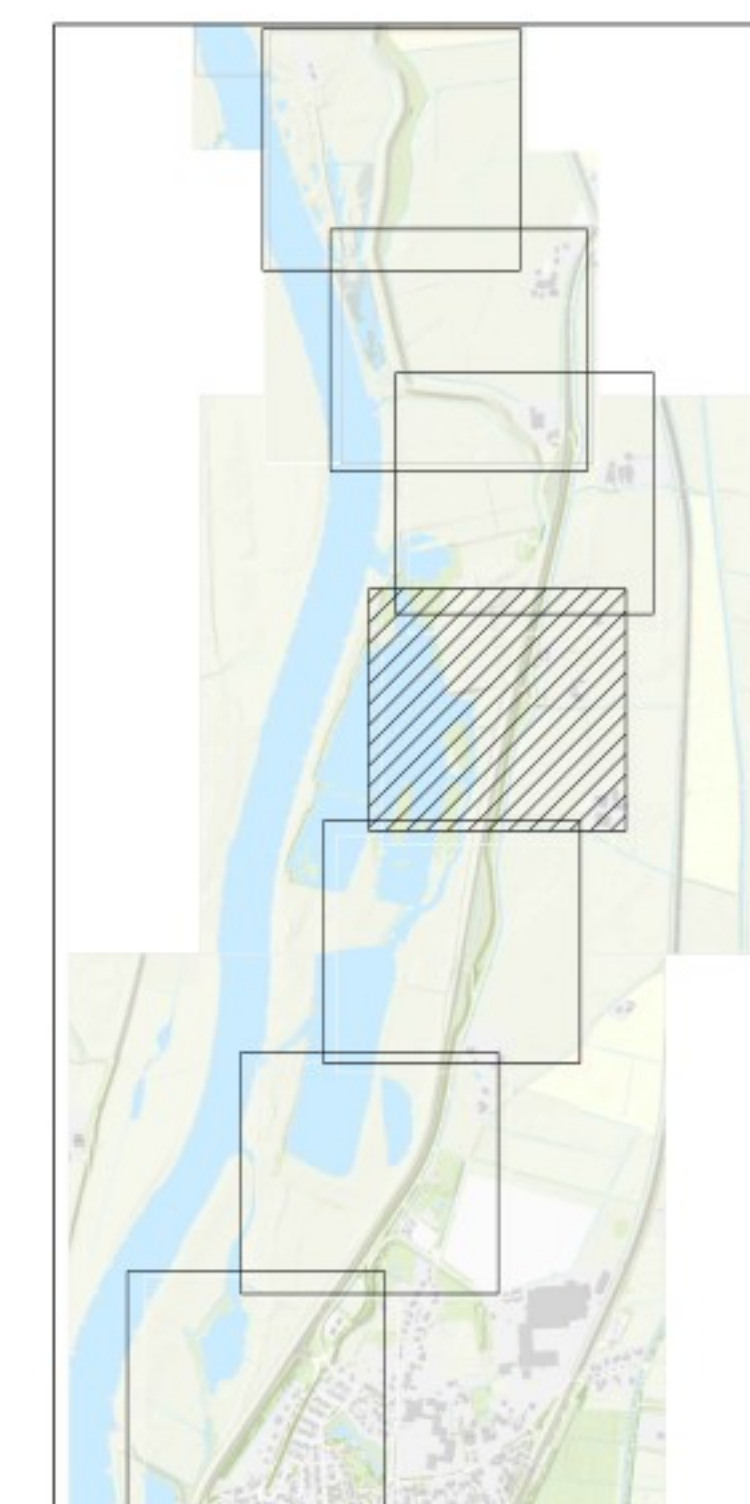


QF


Definitief

OPMERKINGEN

1. Referentiestelsel Nederland RD/NAP
2. Maten in meters, tenzij anders vermeld
3. Peilmaten in meters t.o.v. NAP, tenzij anders vermeld

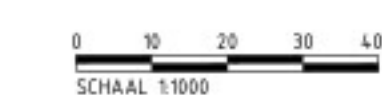


2.0	04-06-2024					Dijkversterkingsantworp behorend bij Projectbesluit
1.0	14-03-2024					Dijkversterkingsantworp behorend bij Ontwerp Projectbesluit
Revisie	Datum	Bereikt door:	Controle door:	Uitgegeven door:		Omschrijving
		 De Klink Ooster Klinkweg 1-3 8025 RZ Zwolle Telefoon 098-2331009 www.wddinfra.nl  Boskalis Remonstrantweg 2 Postbus 30 The Netherlands Tel.: Tel. 020 208 2000 Fax: 020 208 2001 E-mail: info@boskalis.com Website: www.boskalis.com/nederland				
Project		IJsselwerken Zwolle - Oost				
Omschrijving		Plankaart Dijkmodule Midden-Zuid 2 Overzicht				
Besteknummer					Schaal 1:1000	Status Definitief Fase Projectbesluit
Tekeningnummer		20293-TEK-01062 CON-0P5-V0-M22			Blad 04	Wijz. Aantal 2

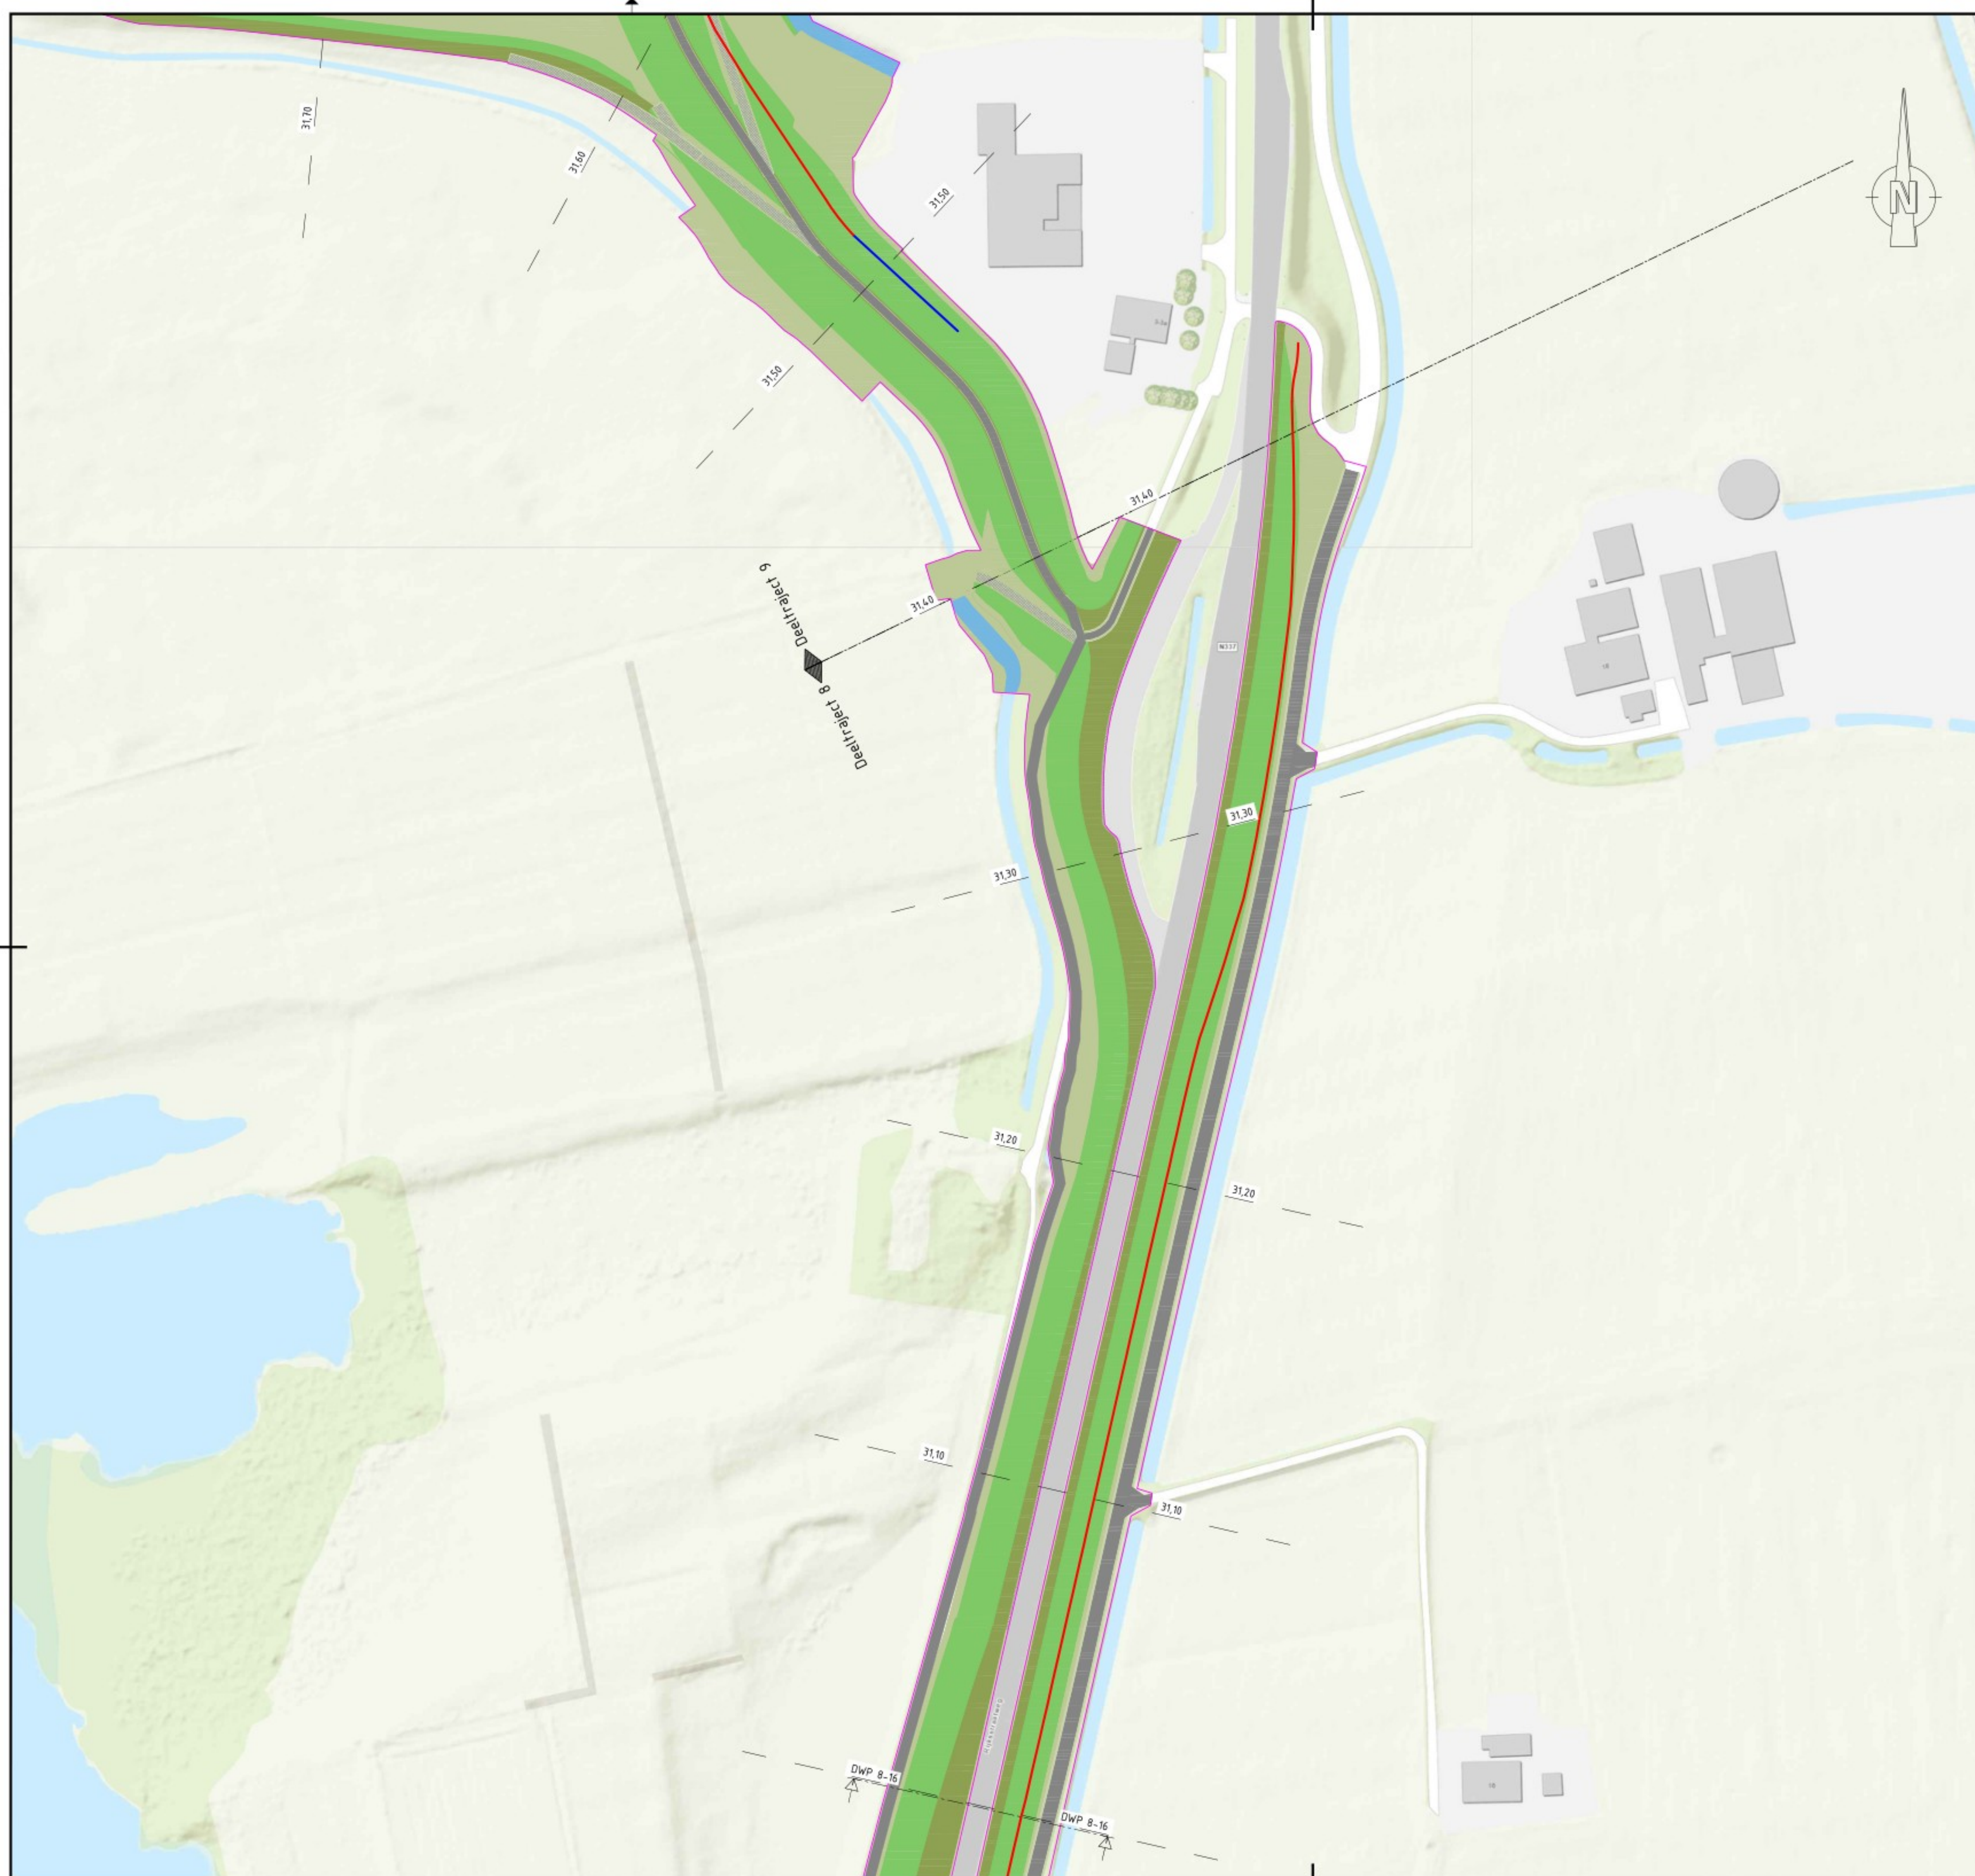

Legenda

-  Bebouwing
-  Berm
-  Talud
-  Kruin
-  Halfverharding
-  Steenbekleding
-  Bestaande verharding
-  Nieuwe verharding
-  Bestaande watergang
-  Nieuwe watergang
-  Verticale pipingmaatregel
-  Verticale stabiliteitsmaatregel
-  Ruimtebeslag
-  2150 Dijkmetrering

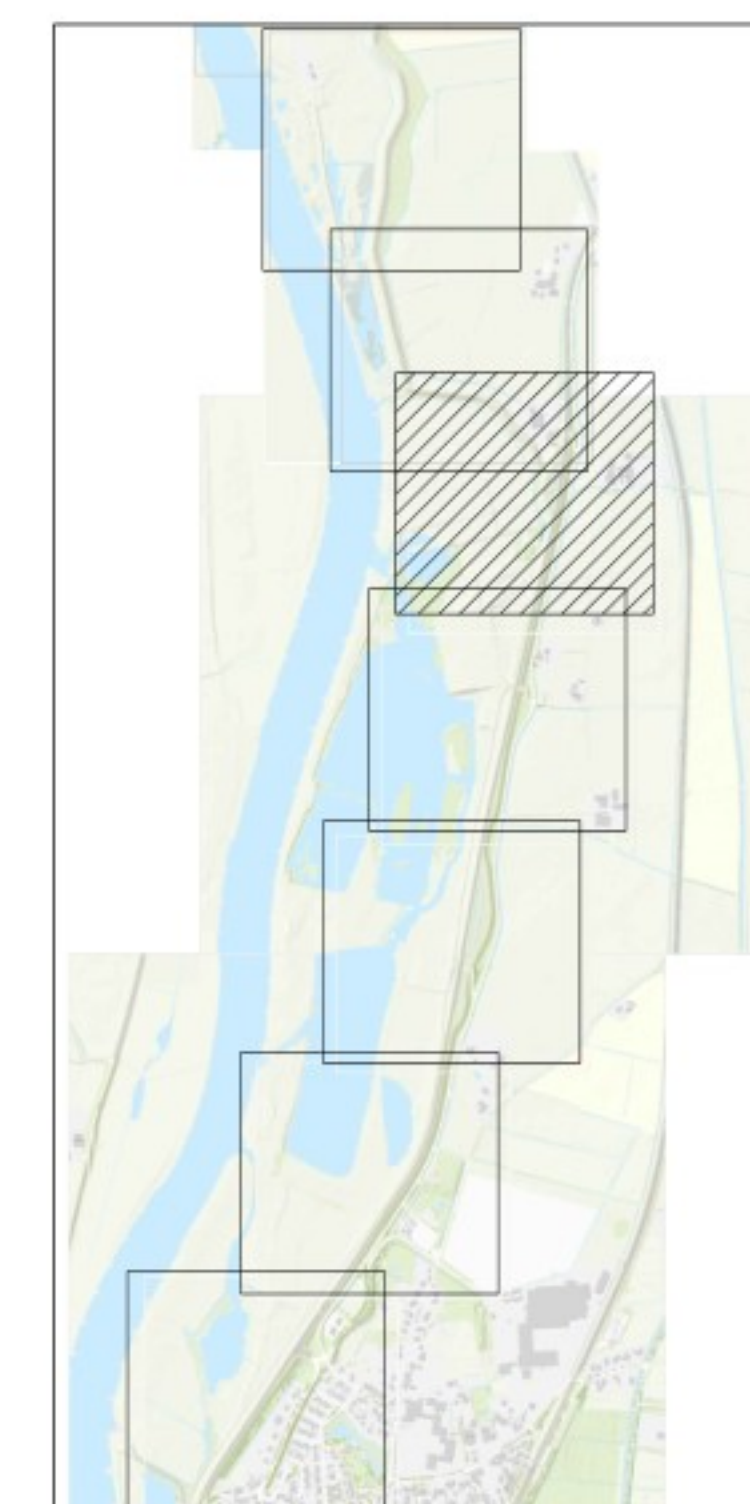


QF


Definitief

OPMERKINGEN


1. Referentiestelsel Nederland RD/NAP
2. Maten in meters, tenzij anders vermeld
3. Peilmaten in meters t.o.v. NAP, tenzij anders vermeld

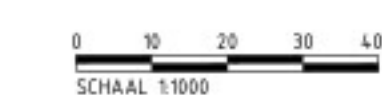

2.0	04-06-2024					Dijkversterkingsantworp behorend bij Projectbesluit
1.0	14-03-2024					Dijkversterkingsantworp behorend bij antworp Projectbesluit
Revisie	Datum	Verklaard door:	Controle door:	Uitgegeven door:		Omschrijving
Project IJsselwerken Zwolle - Oost						
Omschrijving		Plankaart Dijkmodule Midden-Zuid 2 Overzicht				
Besteknummer:				Schied 1:1000		
		Formaat		A1		Wijz.
		Fase:		Projectbesluit		
		Status:		Definitief		

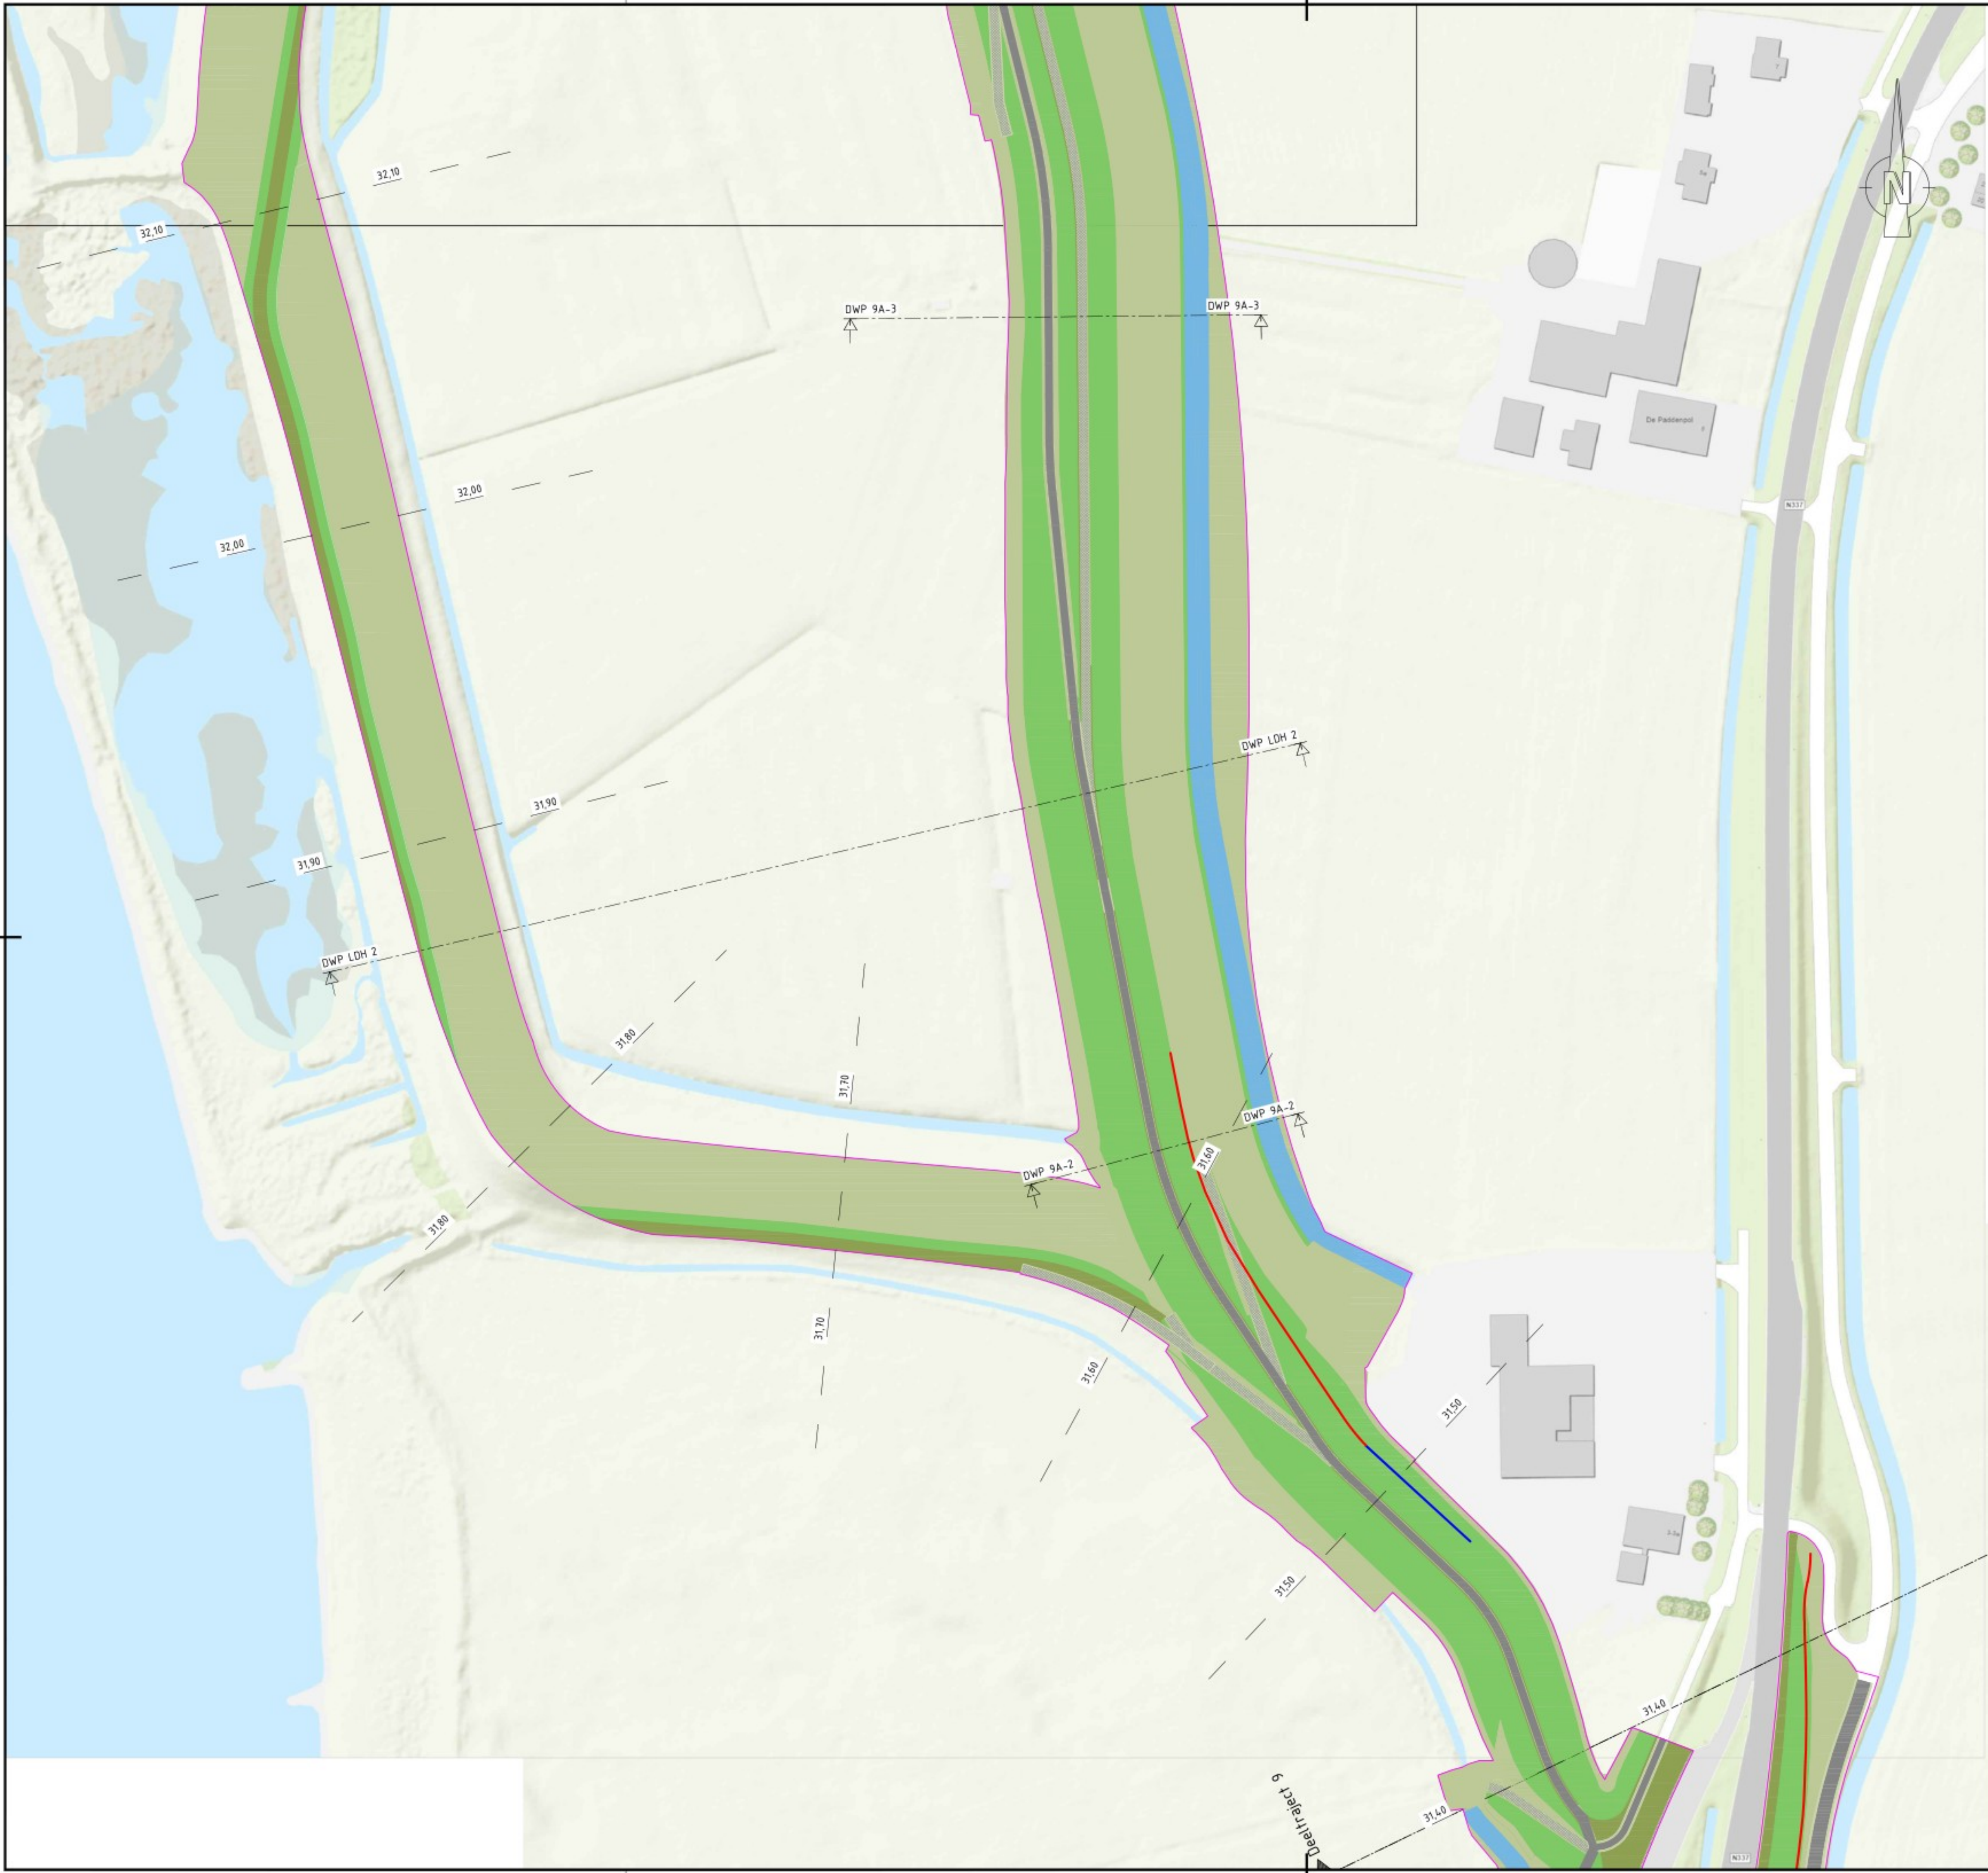

- Legenda**
- Bebouwing
 - Berm
 - Talud
 - Kruin
 - Halfverharding
 - Steenbekleding
 - Bestaande verharding
 - Nieuwe verharding
 - Bestaande watergang
 - Nieuwe watergang
 - Verticale pipingmaatregel
 - Verticale stabiliteitsmaatregel
 - Ruimtebeslag
 - 21.50 Dijkmetrering

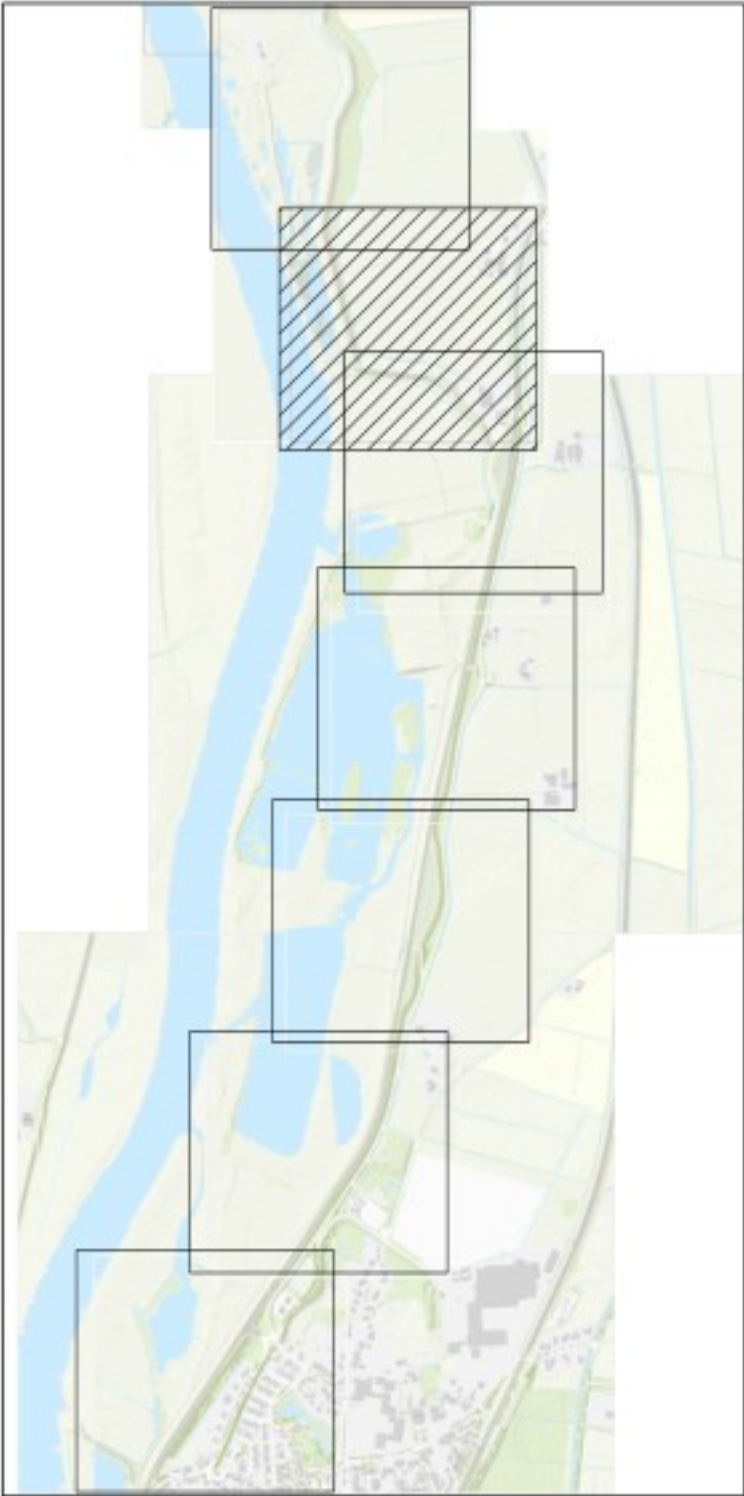


Definitief

OPMERKINGEN


1. Referentiestelsel Nederland RD/NAP
2. Maten in meters, tenzij anders vermeld
3. Peilmaten in meters t.o.v. NAP, tenzij anders vermeld

0 10 20 30 40m
SCHAAL 1:1000

Revisie	Datum	Bevat	Door	Controle	Door	Uitgegeven	Door	Omschrijving
2.0	04-06-2025							Dijkversterkingsontwerp behorend bij Projectbesluit
1.0	14-03-2024							Dijkversterkingsontwerp behorend bij Ontwerp Projectbesluit
Project: IJsselwerken Zwolle - Olst								
Omschrijving: Plankaart								Status: Definitief
Overzicht: Dijkmodule Midden-Zuid 2								Fase: Projectbesluit
Bestelnummer: -								Formaat: A1
Tekeningsnummer: 20293-TEK-01064_CON-OP5-VO-PPD								Wijz: 2.0
								Blad: 06
								Aantal: 10

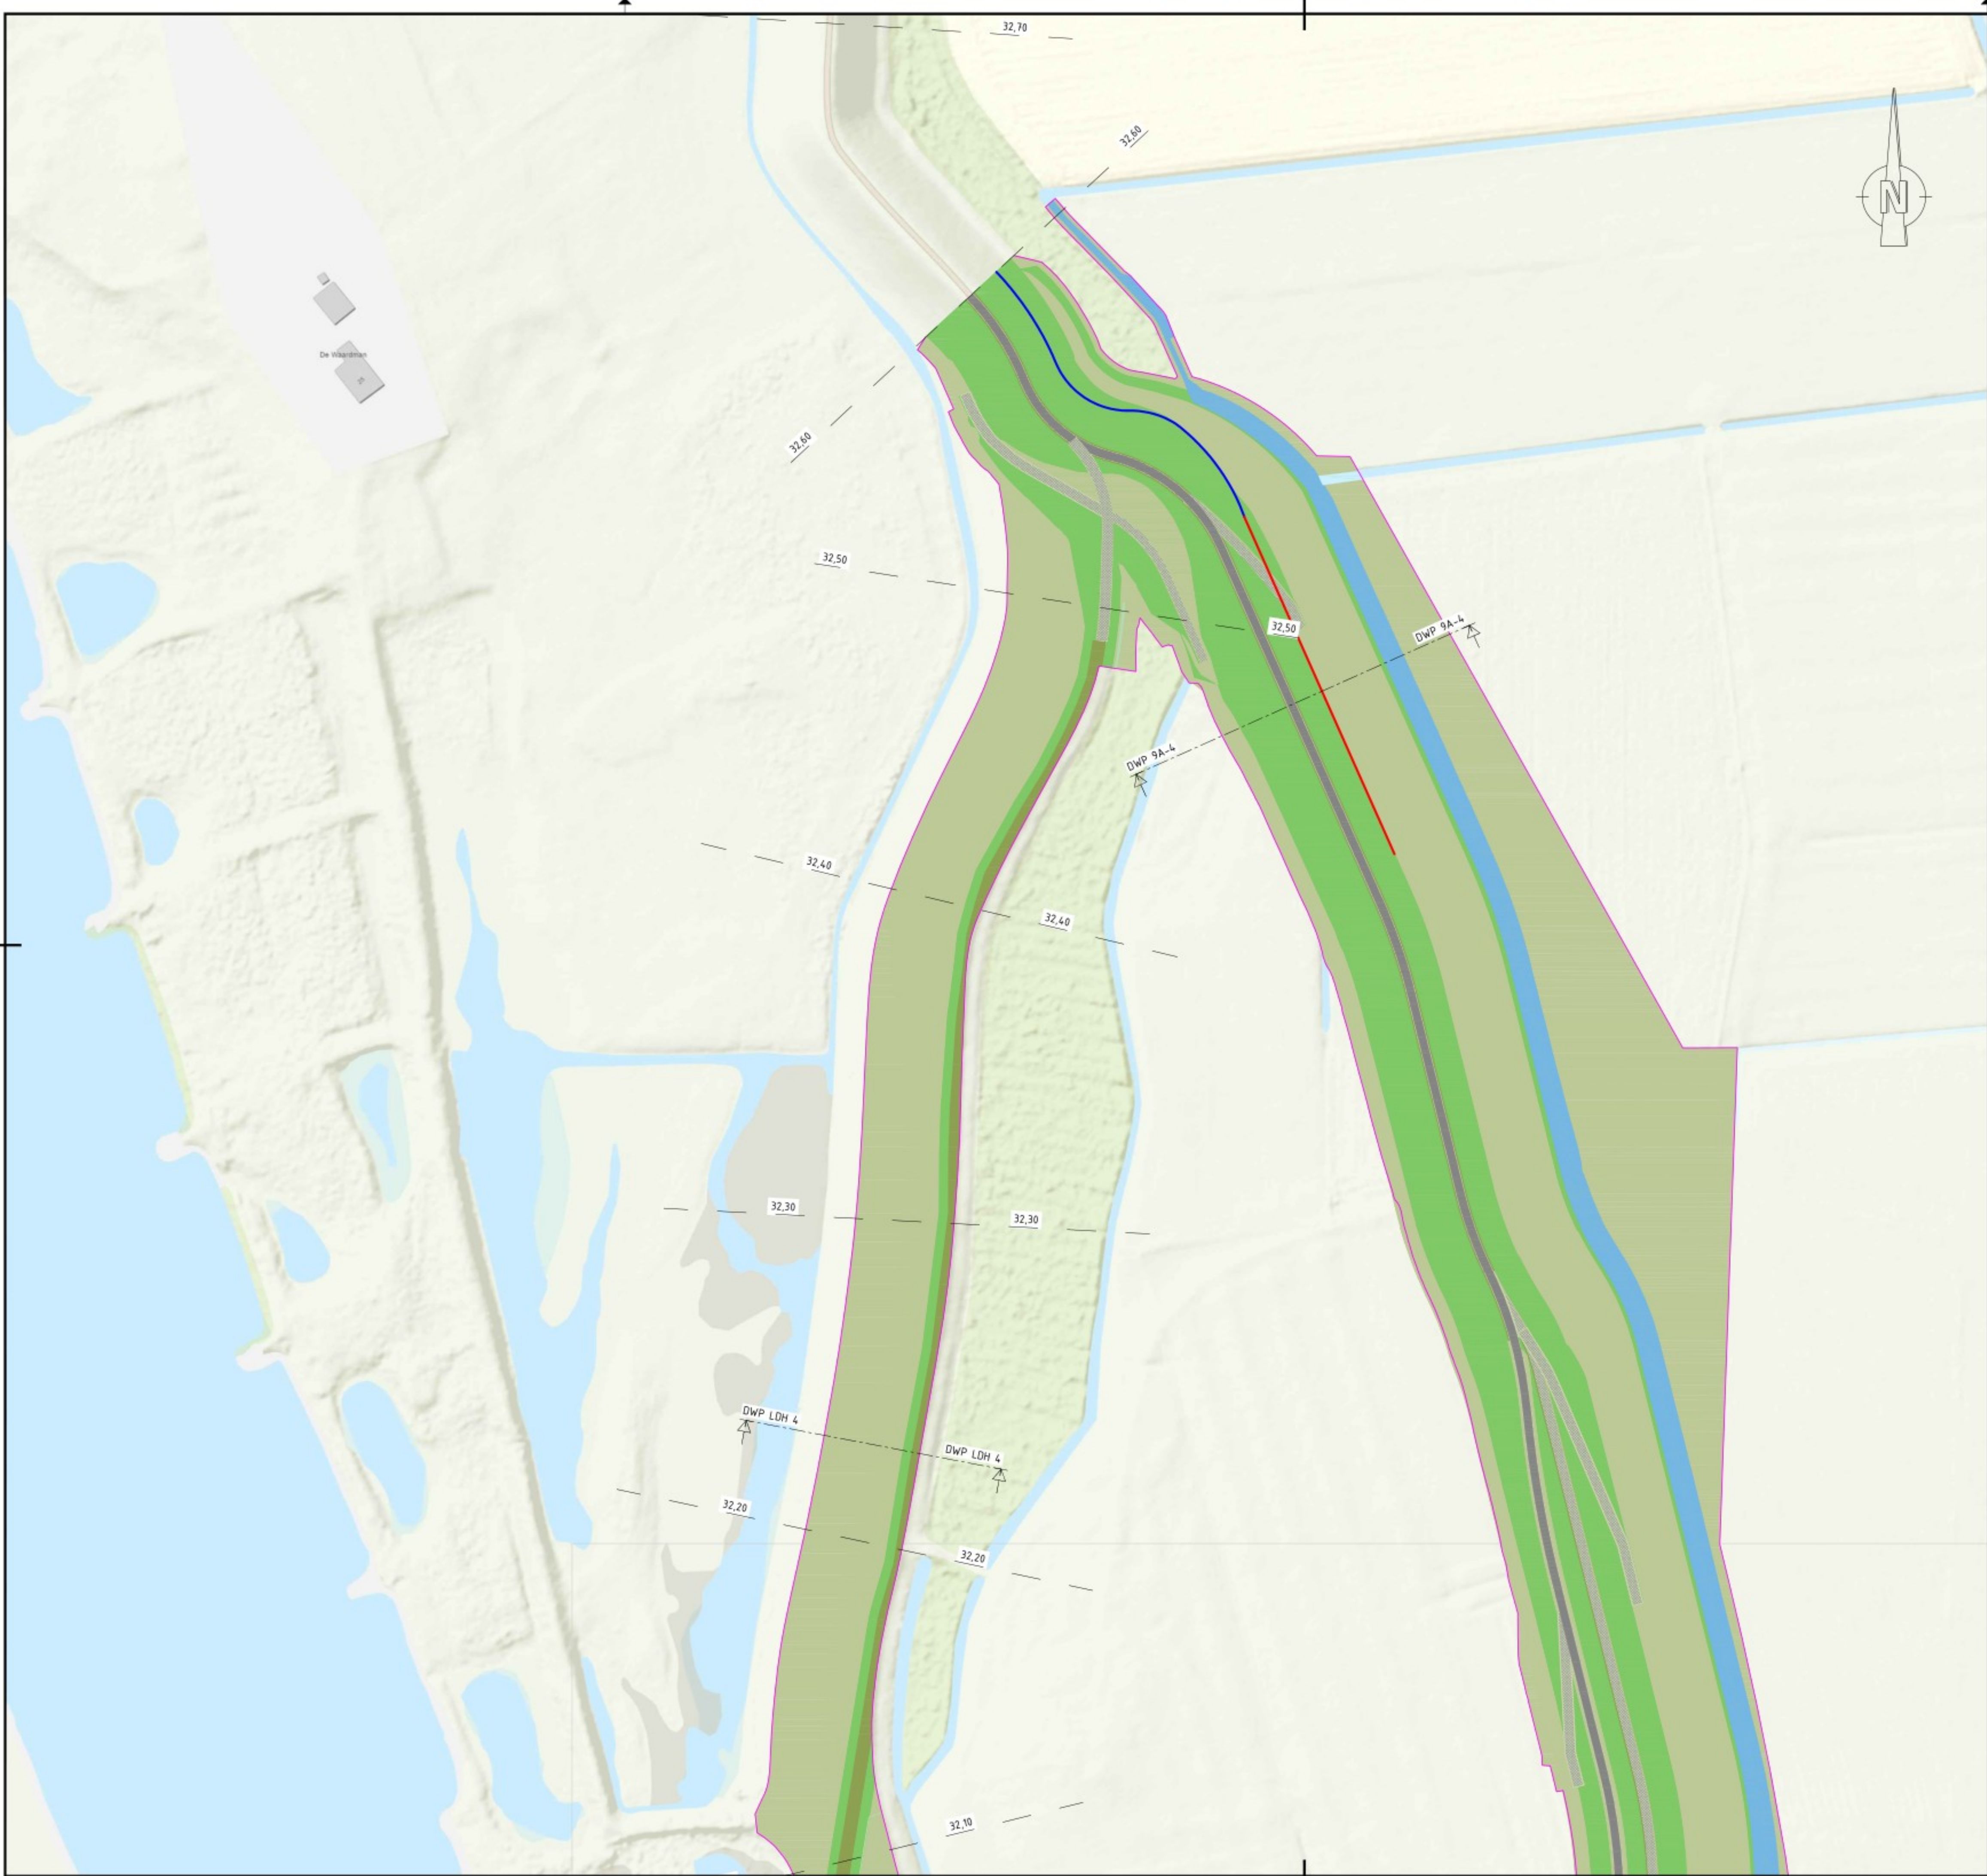

- Legenda**
- Bebouwing
 - Berm
 - Talud
 - Kruin
 - Halfverharding
 - Steenbekleding
 - Bestaande verharding
 - Nieuwe verharding
 - Bestaande watergang
 - Nieuwe watergang
 - Verticale pipingmaatregel
 - Verticale stabiliteitsmaatregel
 - Ruimtebeslag
 - 21.50 Dijkmetrering

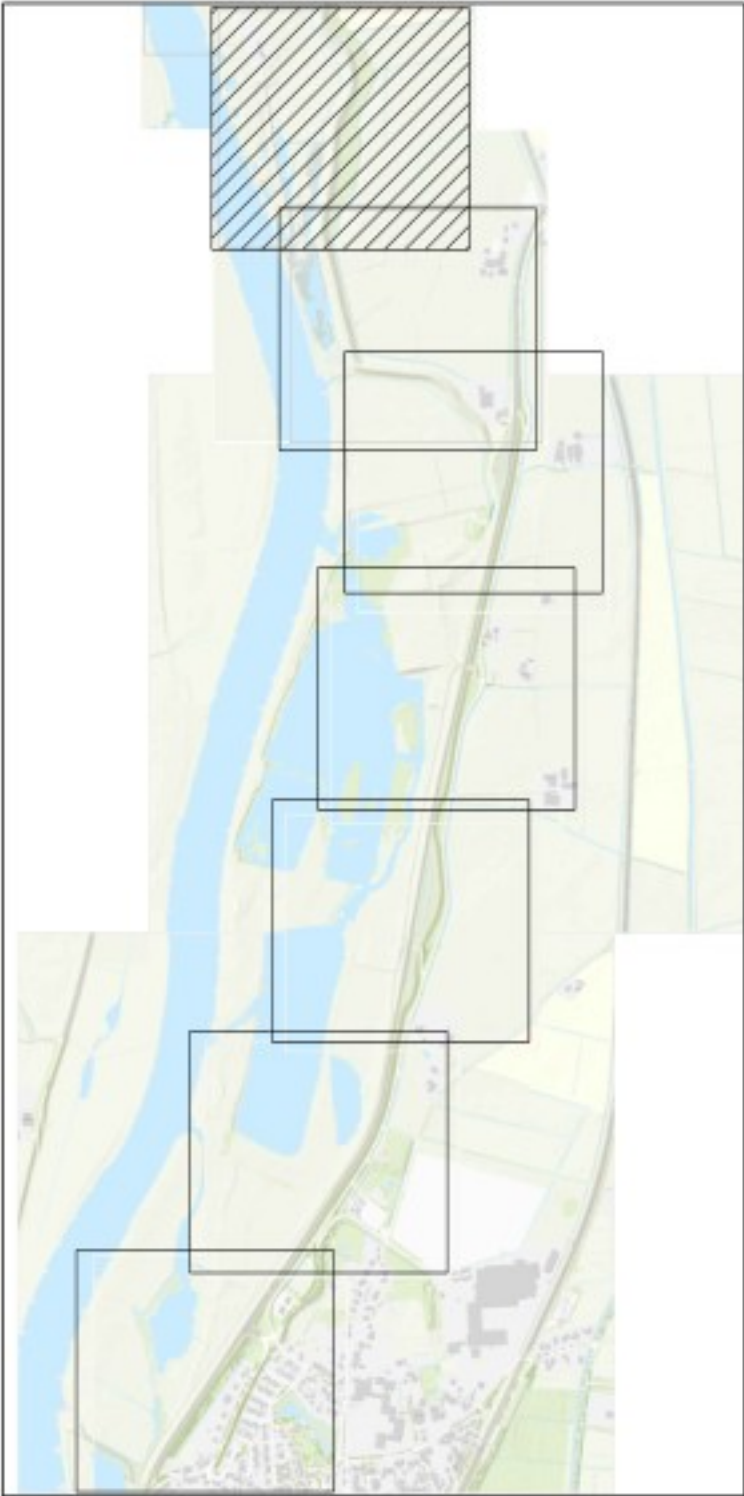


Definitief

OPMERKINGEN


- Referentieniveau Nederland RD/NAP
- Maten in meters, tenzij anders vermeld
- Polymaten in meters t.o.v. NAP, tenzij anders vermeld

0 10 20 30 40m
SCHAAL 1:1000


Revisie	Datum	Bevat door	Controle door	Uitgegeven door	Omschrijving
2.0	04-06-2025				Dijkversterkingsontwerp behorend bij Projectbesluit
1.0	14-03-2024				Dijkversterkingsontwerp behorend bij Ontwerp Projectbesluit
Project: IJsselwerken Zwolle - Olst					
Omschrijving: Plankaart					Status: Definitief
Dijkmodule Midden-Zuid 2					Fase: Projectbesluit
Overzicht					
Bestelnummer: -			Schaal: 1:1000	Formaat: A1	Wijz: 2.0
Tekeningnummer: 20293-TEK-01064_CON-OP5-VO-PPD			Blad: 07	Aantal: 10	

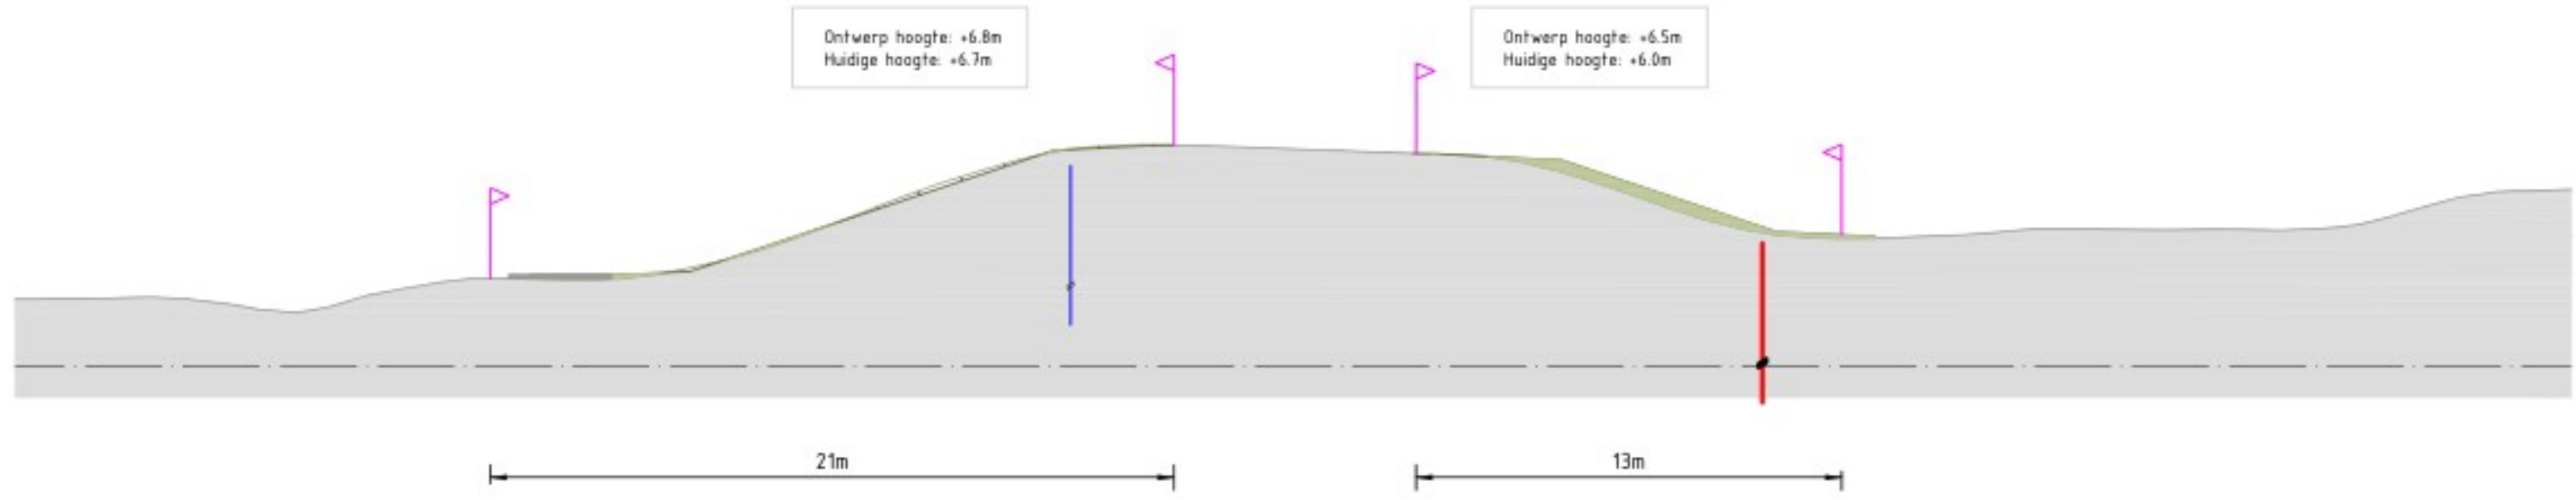


Midden-Zuid 2
Dwarsprofiel DWP 8-01
Schaal 1:200

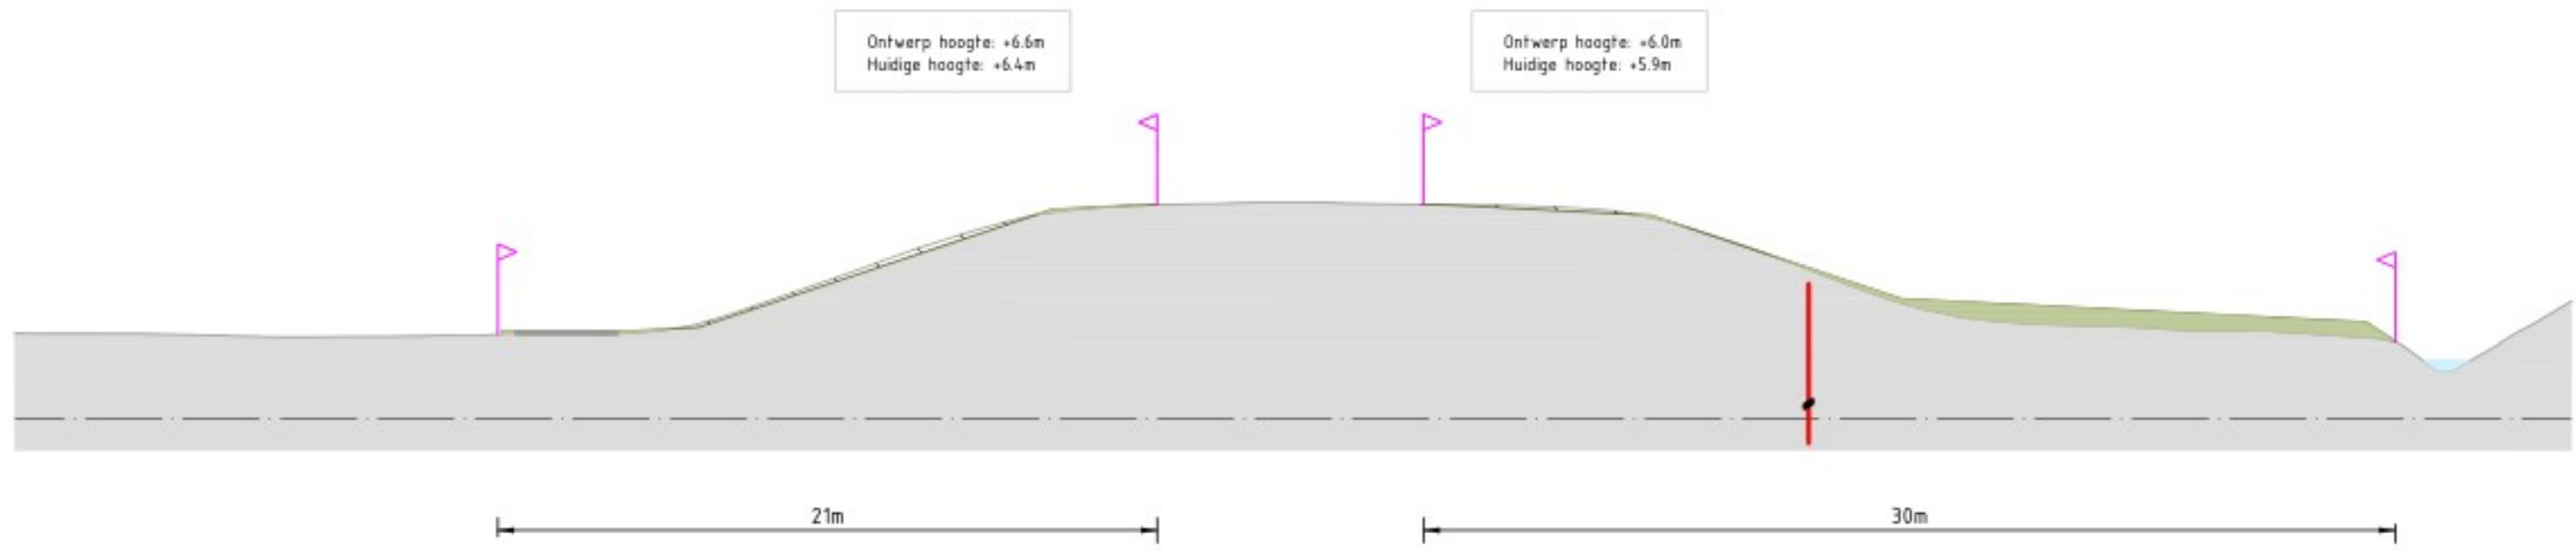


Midden-Zuid 2
Dwarsprofiel DWP 8-03
Schaal 1:200

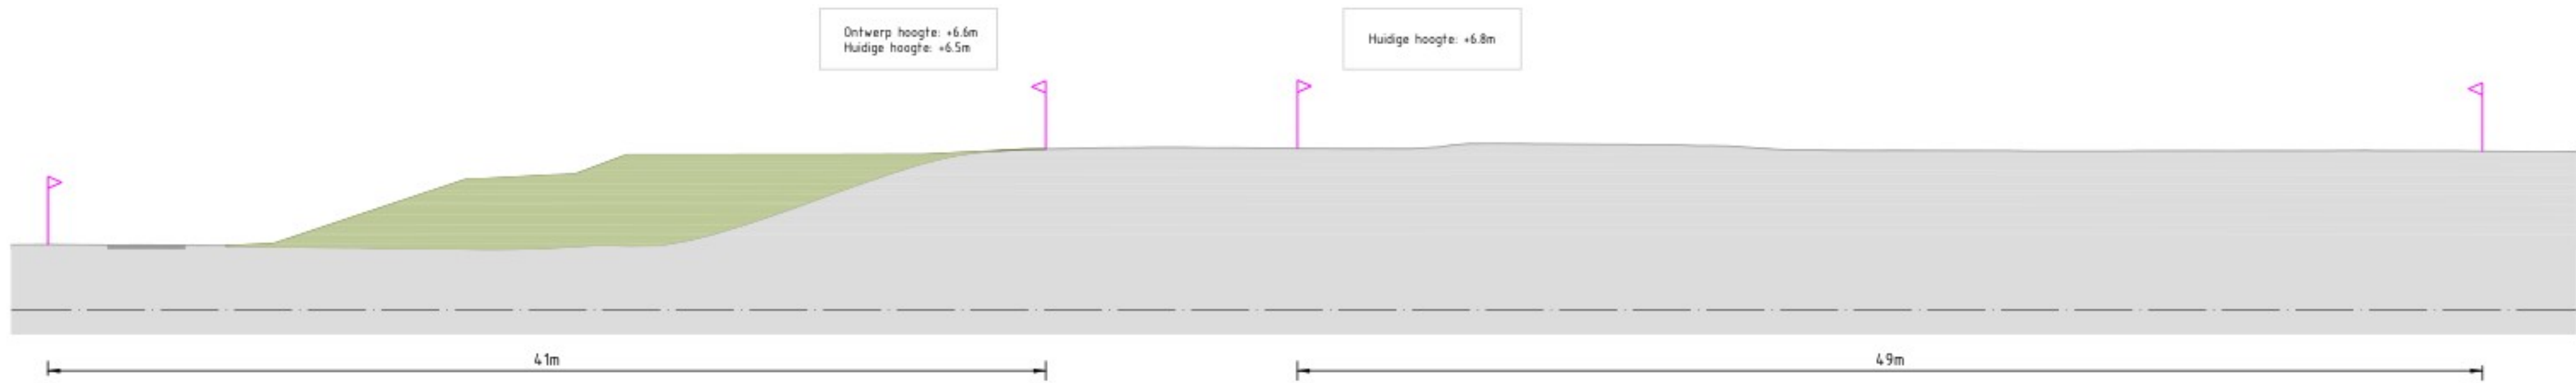


Midden-Zuid 2
Dwarsprofiel DWP 8-04a
Schaal 1:200

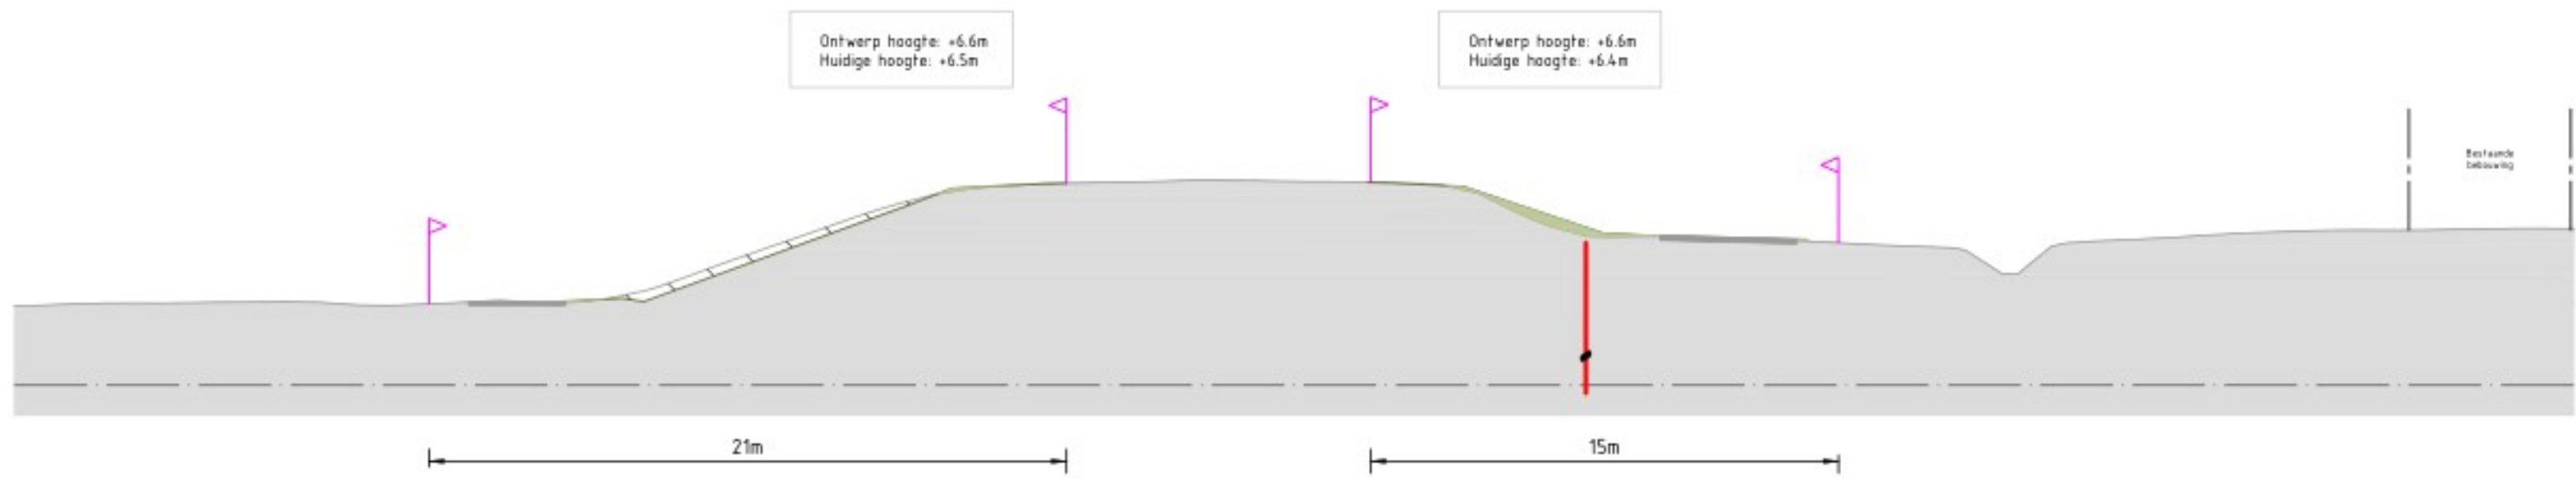


Midden-Zuid 2
Dwarsprofiel DWP 8-04b
Schaal 1:200

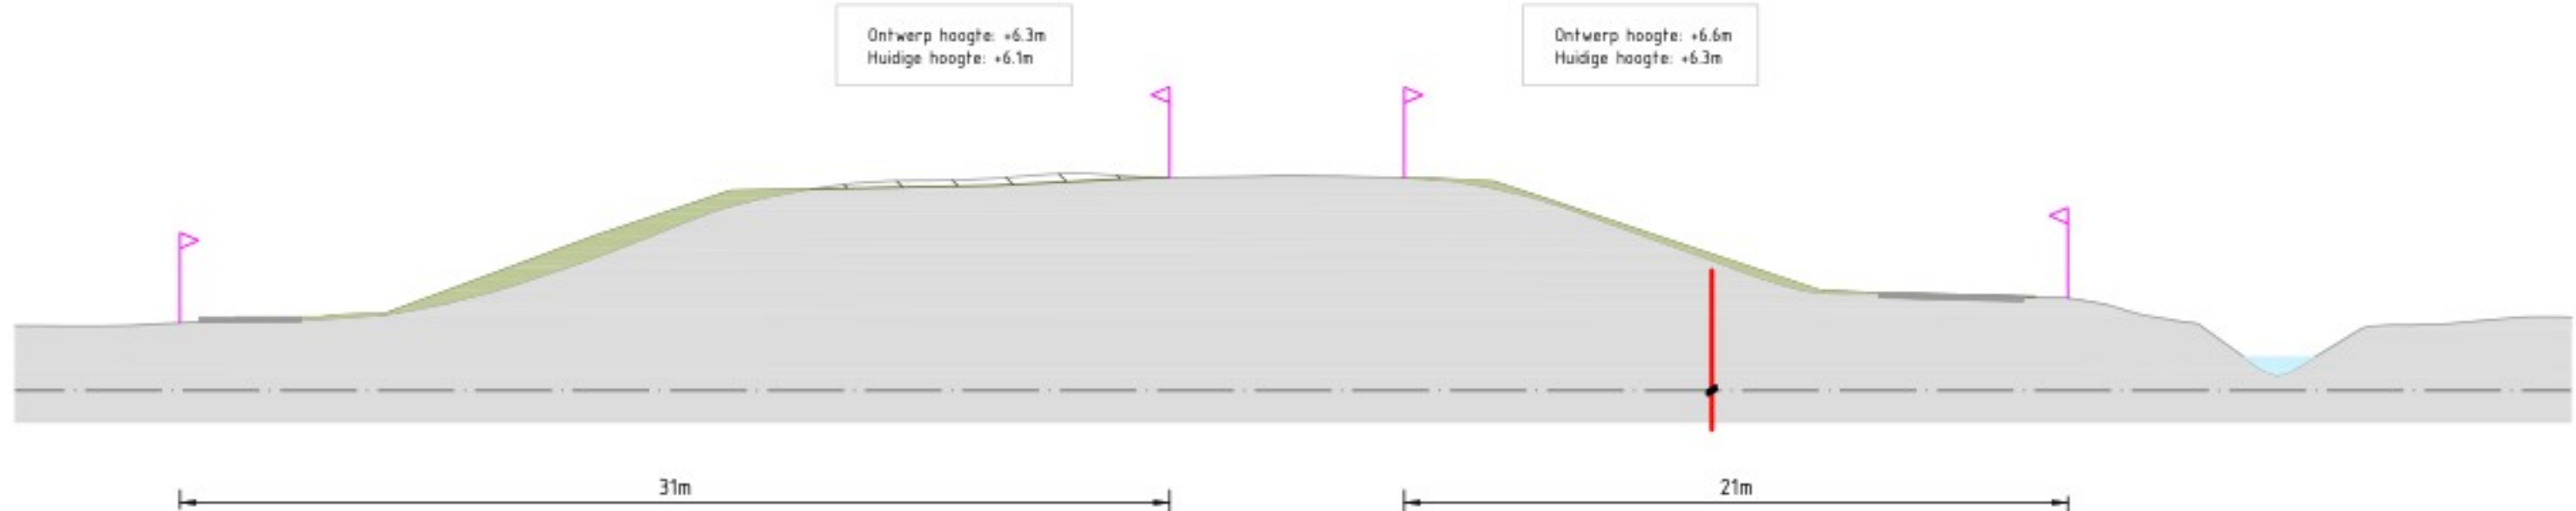

Midden-Zuid 2
Dwarsprofiel DWP 8-06a
Schaal 1:200

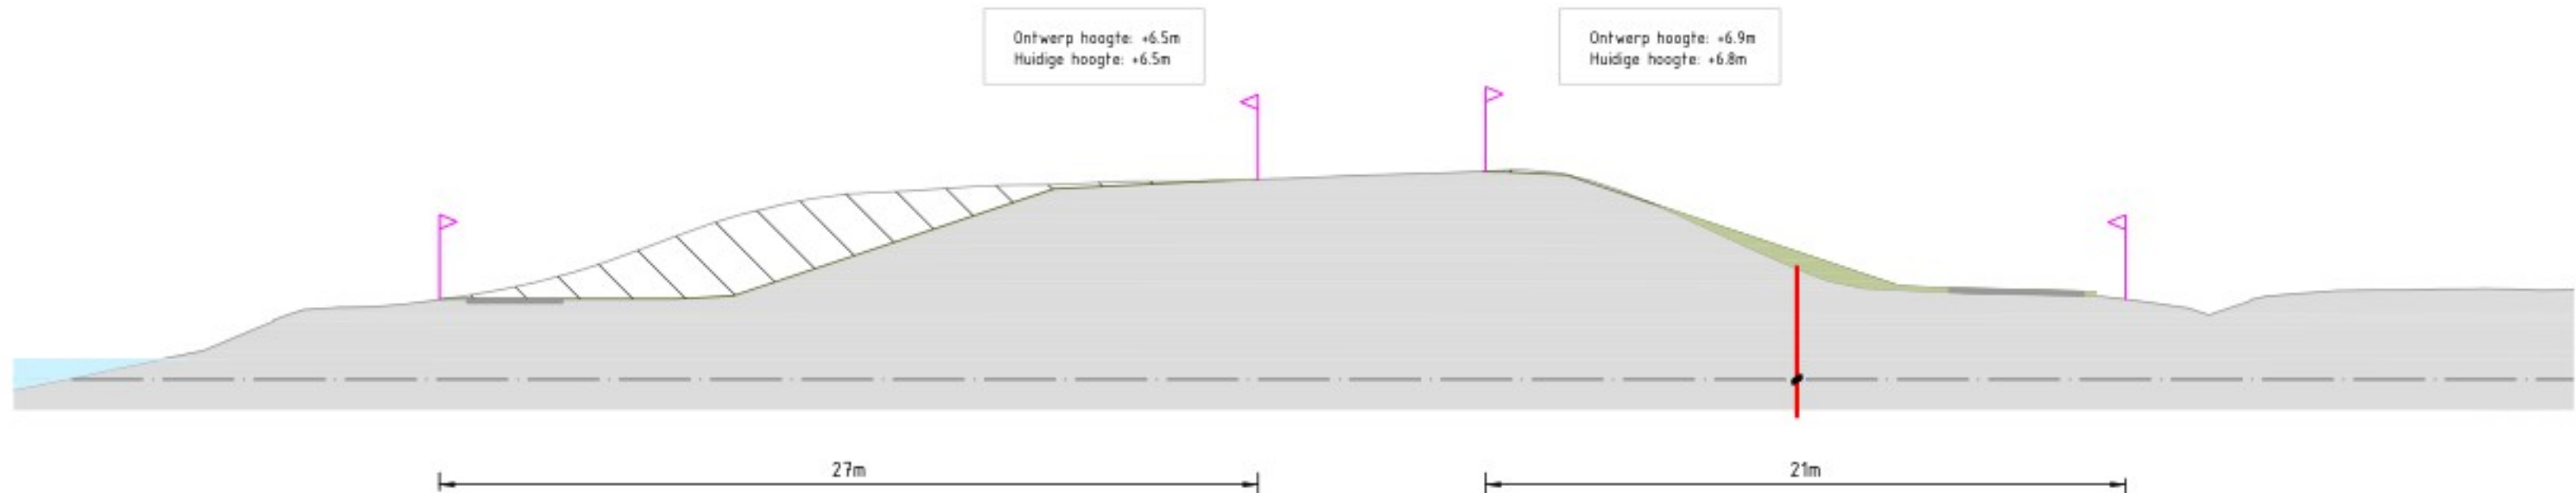

Midden-Zuid 2
Dwarsprofiel DWP 8-08
Schaal 1:200

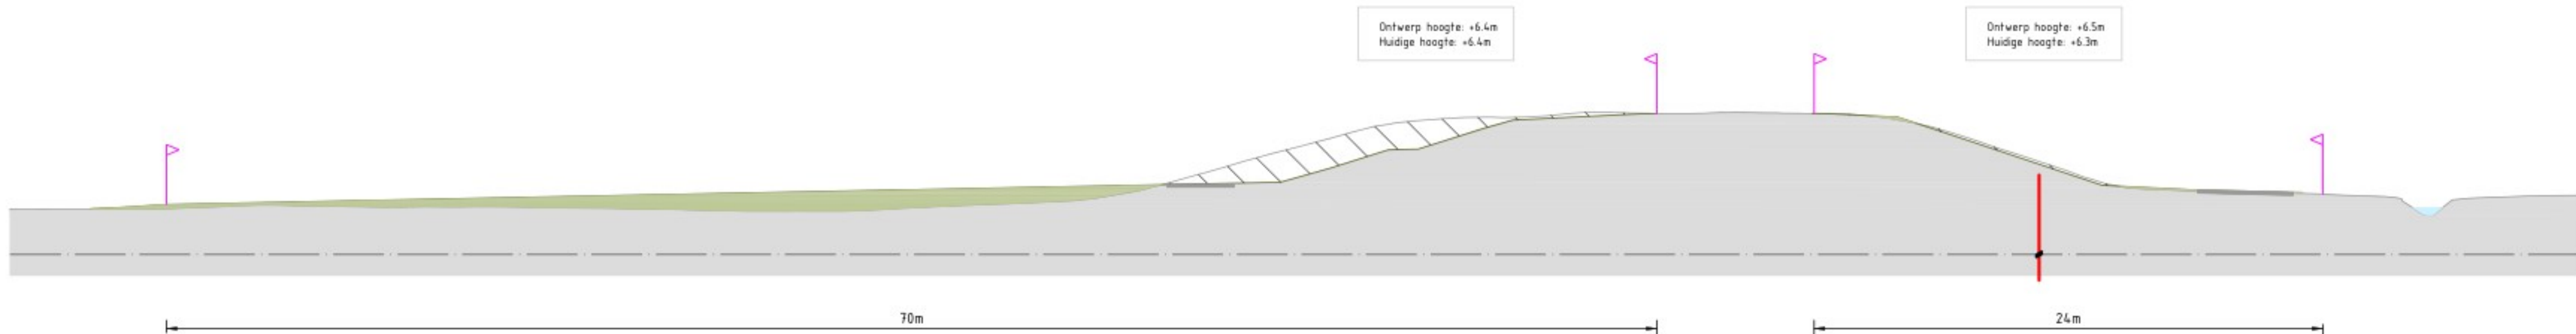

Midden-Zuid 2
Dwarsprofiel DWP 8-10
Schaal 1:200

Legenda

- Huidg profiel
- Nieuw profiel dijkversterking
- Nieuwe verharding
- Steenbekleding
- Bestaande watergang
- Nieuwe watergang
- Ontgraven huidg profiel
- Aanlegprofiel
- Verticale pipingmaatregel
- Verticale stabiliteitsmaatregel
- Ruimfebeslag

OPMERKINGEN


- Referentiestelsel Nederland RD/NAP
- Maten in meters, tenzij anders vermeld
- Palmaten in meters ten v. NAP, tenzij anders vermeld

SCHAAL 1:200


2.0 01-08-2025		Dijkversterkingsontwerp behorend bij Projectbesluit	
Revisie	Datum	Bereikt door	Goedgekeurd door
1.0	01-08-2025		
Project		IJsselwerken Zwolle - Oost	
Omschrijving		Plankaart Dijkmodule Midden-Zuid 2 Dwarsprofielen	
Bestandsnummer		A0	
Tekeningsnummer		20293-TEK-01062_CON-OPS-VO-MZ2	
Blad		08	
Mast		10	
Formaat		A0	
Mast		2.0	
Projectbesluit		Projectbesluit	
Staat		Definitief	

QR


Definitief

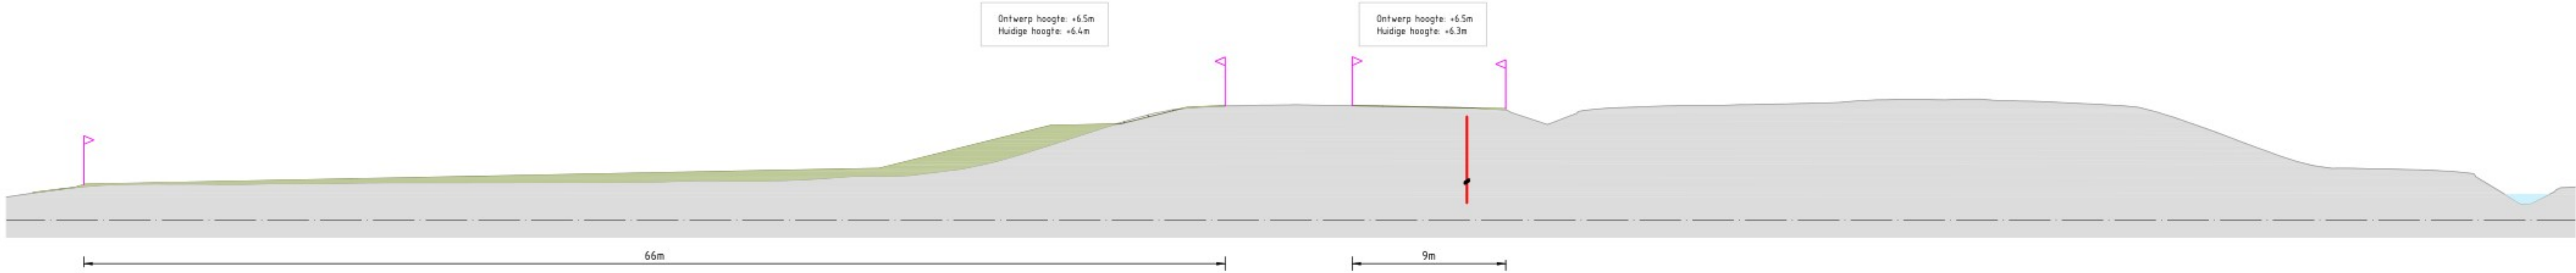


Midden-Zuid 2
Dwarsprofiel DWP 8-12
Schaal 1:200

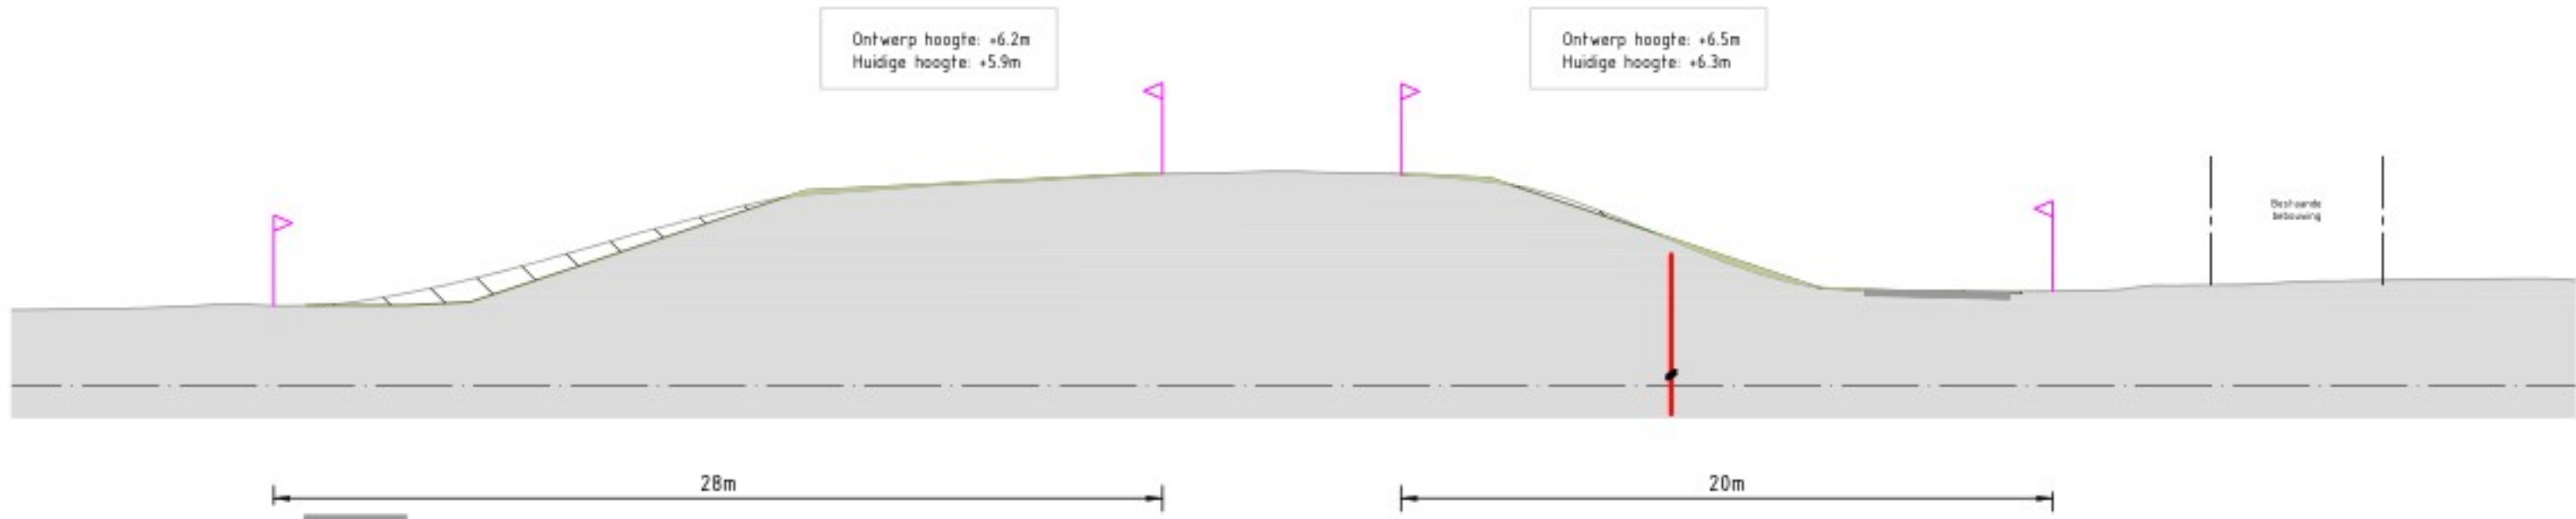


Midden-Zuid 2
Dwarsprofiel DWP 8-15b
Schaal 1:200

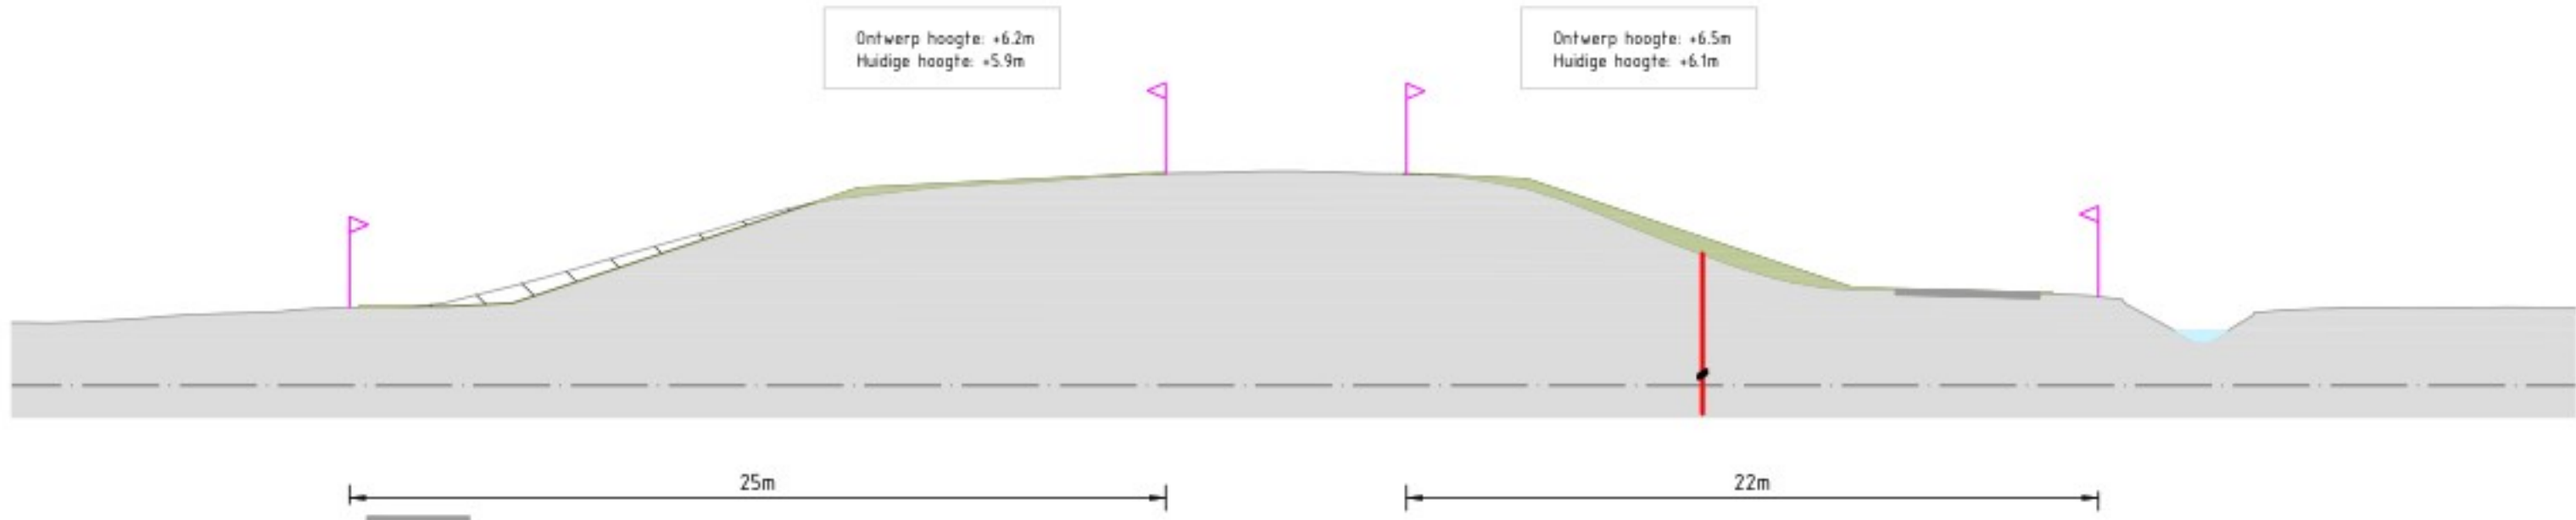


Midden-Zuid 2
Dwarsprofiel DWP 8-16
Schaal 1:200

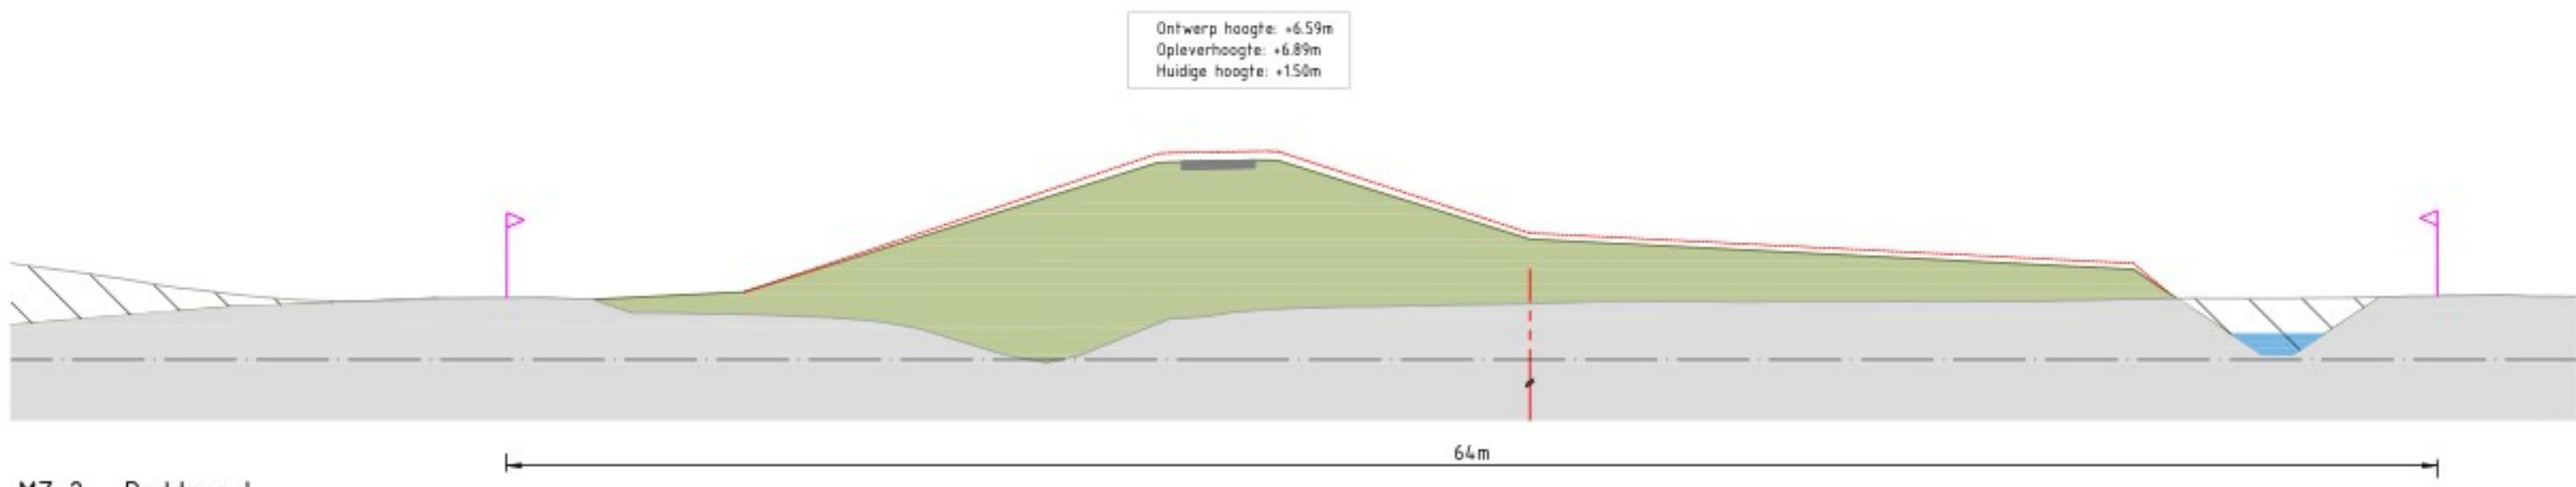

MZ-2 - Paddenpol
Dwarsprofiel DWP 9A-2
Schaal 1:200

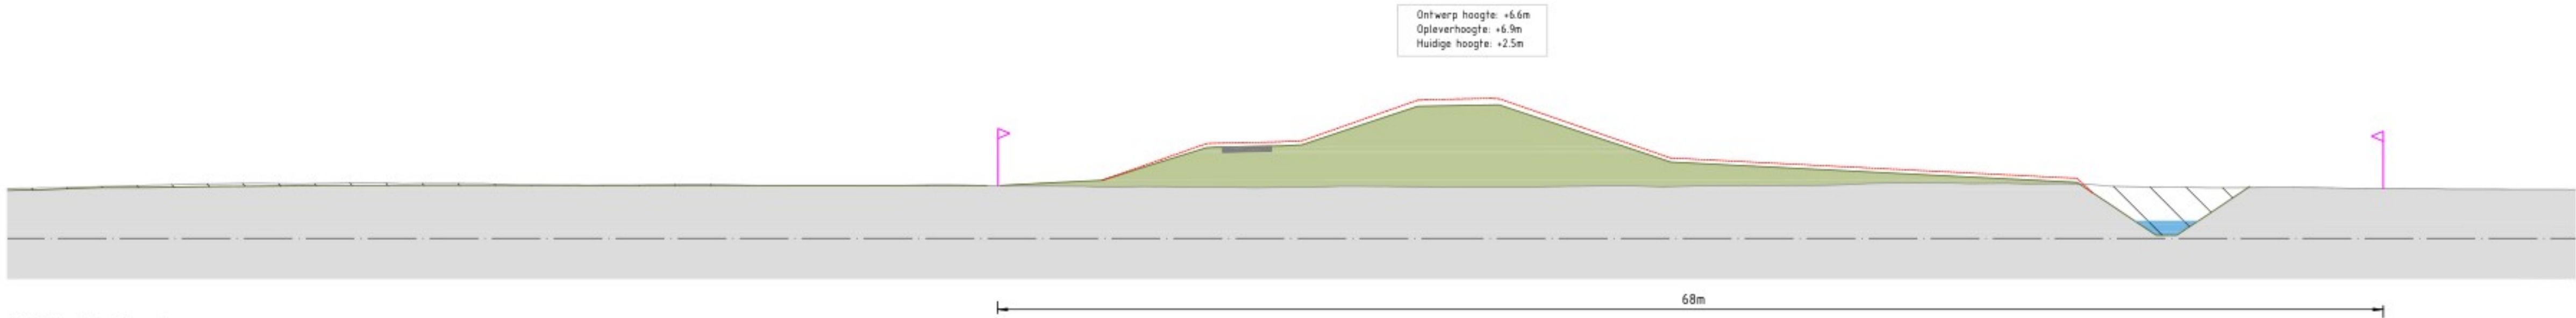

MZ-2 - Paddenpol
Dwarsprofiel DWP 9A-3
Schaal 1:200

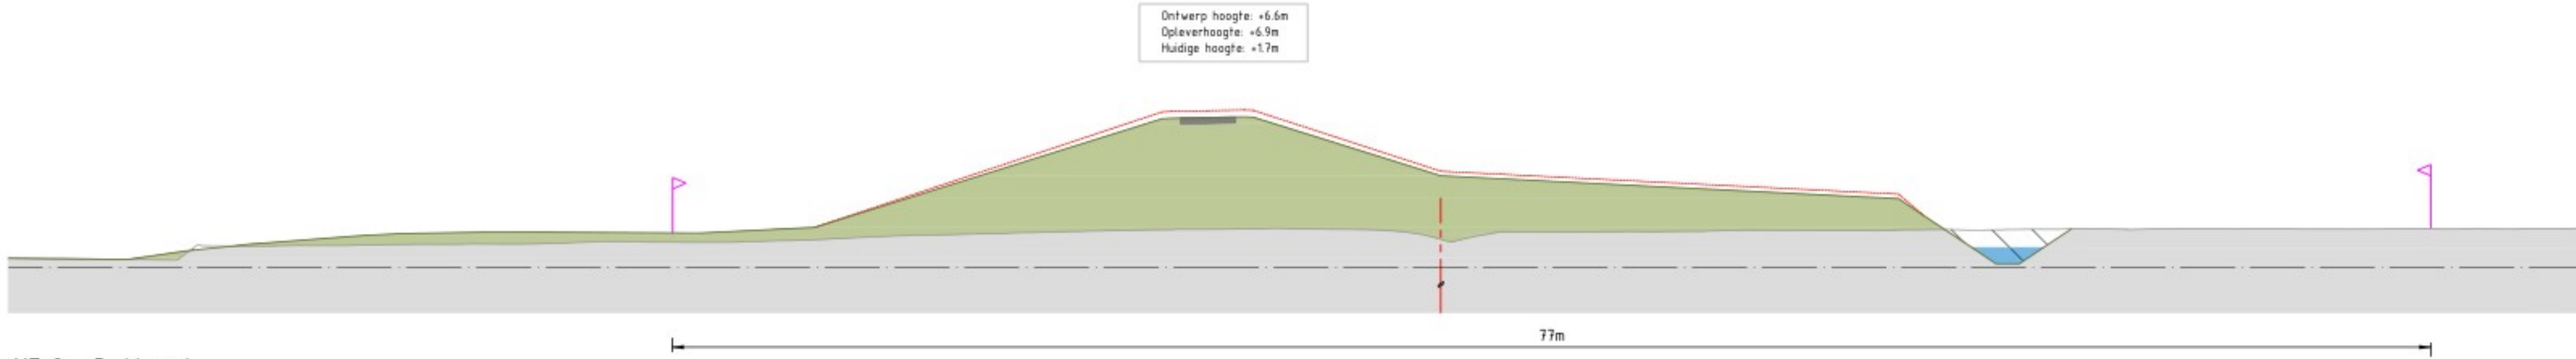

MZ-2 - Paddenpol
Dwarsprofiel DWP 9A-4
Schaal 1:200

Legenda

- Huidg profiel
- Nieuw profiel dijkversterking
- Nieuwe verharding
- Steenbekleding
- Bestaande watergang
- Nieuwe watergang
- Ontgraven huidig profiel
- Aanlegprofiel
- Verticale pipingmaatregel
- Verticale stabiliteitsmaatregel
- Ruimtebeslag


OPMERKINGEN

- Referentie: Nederland RD/NAP
- Platen in meters, tenzij anders vermeld
- Palen in meters, tenzij anders vermeld


SCHAAL 1:200

2.0		20-06-2025	Dijkversterkingsontwerp behorend bij Projectbesluit	
1.0		10-05-2024	Dijkversterkingsontwerp behorend bij Projectbesluit	
Revisie		Datum	Bereikt door	Uitgegeven door
Project		IJsselwerken Zwolle - Olst		
Omschrijving		Plankaart		
Dwarsprofielen		Projectbesluit		
Bestandsnummer		A0		
Tekeningsnummer		20293-TEK-01062_CON-OPS-VO-MZ2		
Blad		09		
Aantal		10		


MZZ - Paddenpol Buitengebied
Dwarsprofiel DWP LDH 2
Schaal 1:200

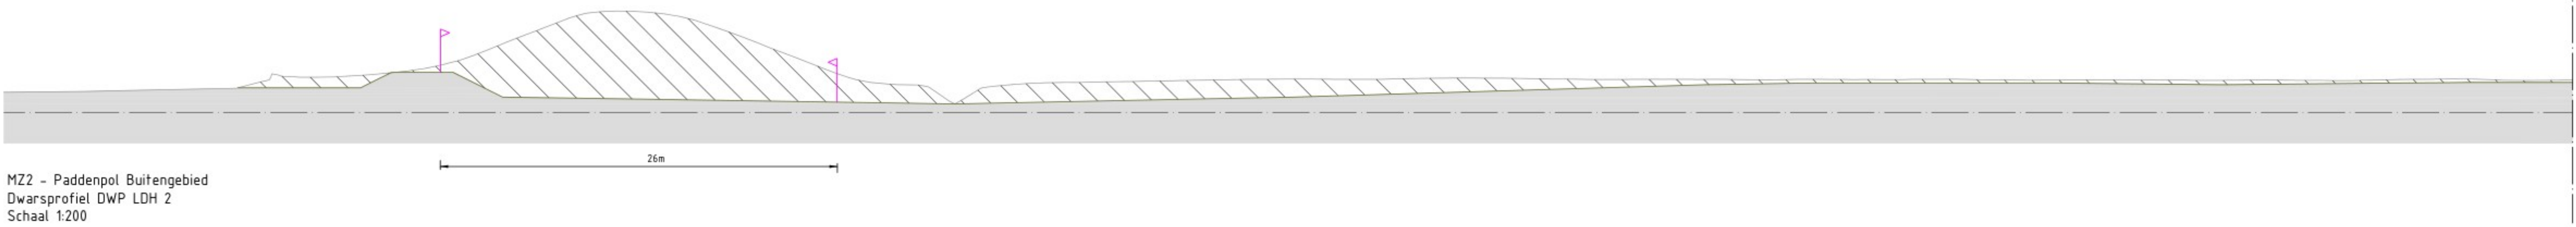

1 2

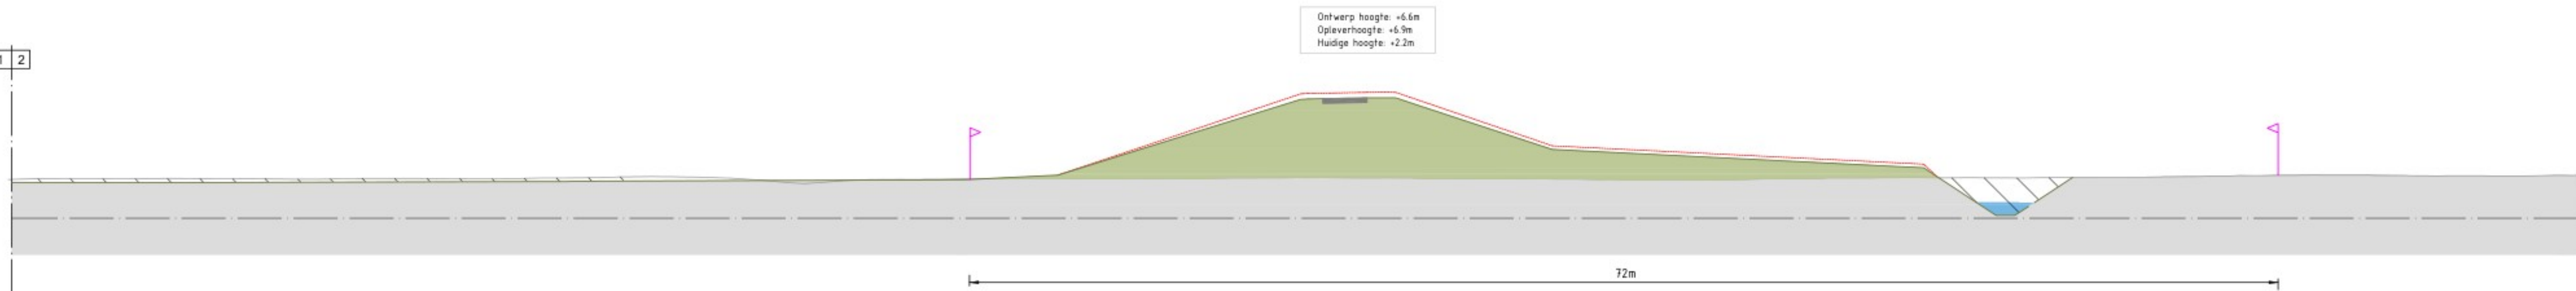

MZZ - Paddenpol Buitengebied
Dwarsprofiel DWP LDH 4
Schaal 1:200

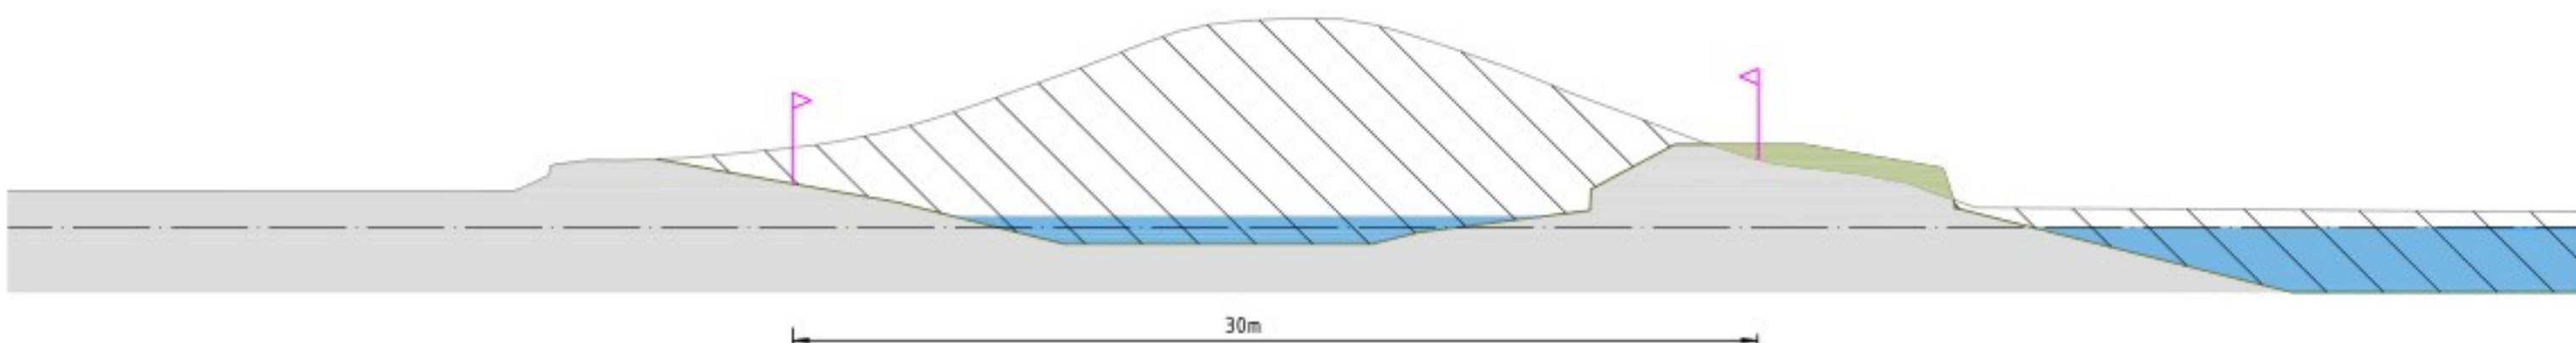

Legenda

- Huidig profiel
- Nieuw profiel dijkversterking
- Nieuwe verharding
- Steenbekleding
- Bestaande watergang
- Nieuwe watergang
- Ontgraven huidig profiel
- Aanlegprofiel
- Verticale pipingmaatregel
- Verticale stabiliteitsmaatregel
- Ruimtebeslag

OPMERKINGEN

- Referentie: Nederland RD/NAP
- Profiel is meten, tenzij anders vermeld
- Profiel is meten, tenzij anders vermeld

SCHAL 1:200

2.0		20-06-2025	Dijkversterkingsontwerp behorend bij Projectbesluit	
1.0		10-05-2024	Dijkversterkingsontwerp behorend bij Projectbesluit	
Revisie		Datum	Bereikt door	Bevestigd door
Project		IJsselwerken Zwolle - Oist		
Omschrijving		Plankaart		
Dijkmodule Midden-Zuid 2		Projectbesluit		
Dwarsprofielen		Projectbesluit		
Bestandsnummer		A0	Formaat	A0
Tekeningsnummer		20293-TEK-01064_CON-OP5-V0-PPD	Blad	10
			Aantal	10


QR

Definitief



Legenda

- Bebouwing
- Berm
- Talud
- Kruin
- Halfverharding
- Steenbekleding
- Bestaande verharding
- Nieuwe verharding
- Bestaande watergang
- Nieuwe watergang
- Verticale pipingmaatregel
- Verticale stabiliteitsmaatregel
- Ruimtebeslag
- 21,50 Dijkmetrering

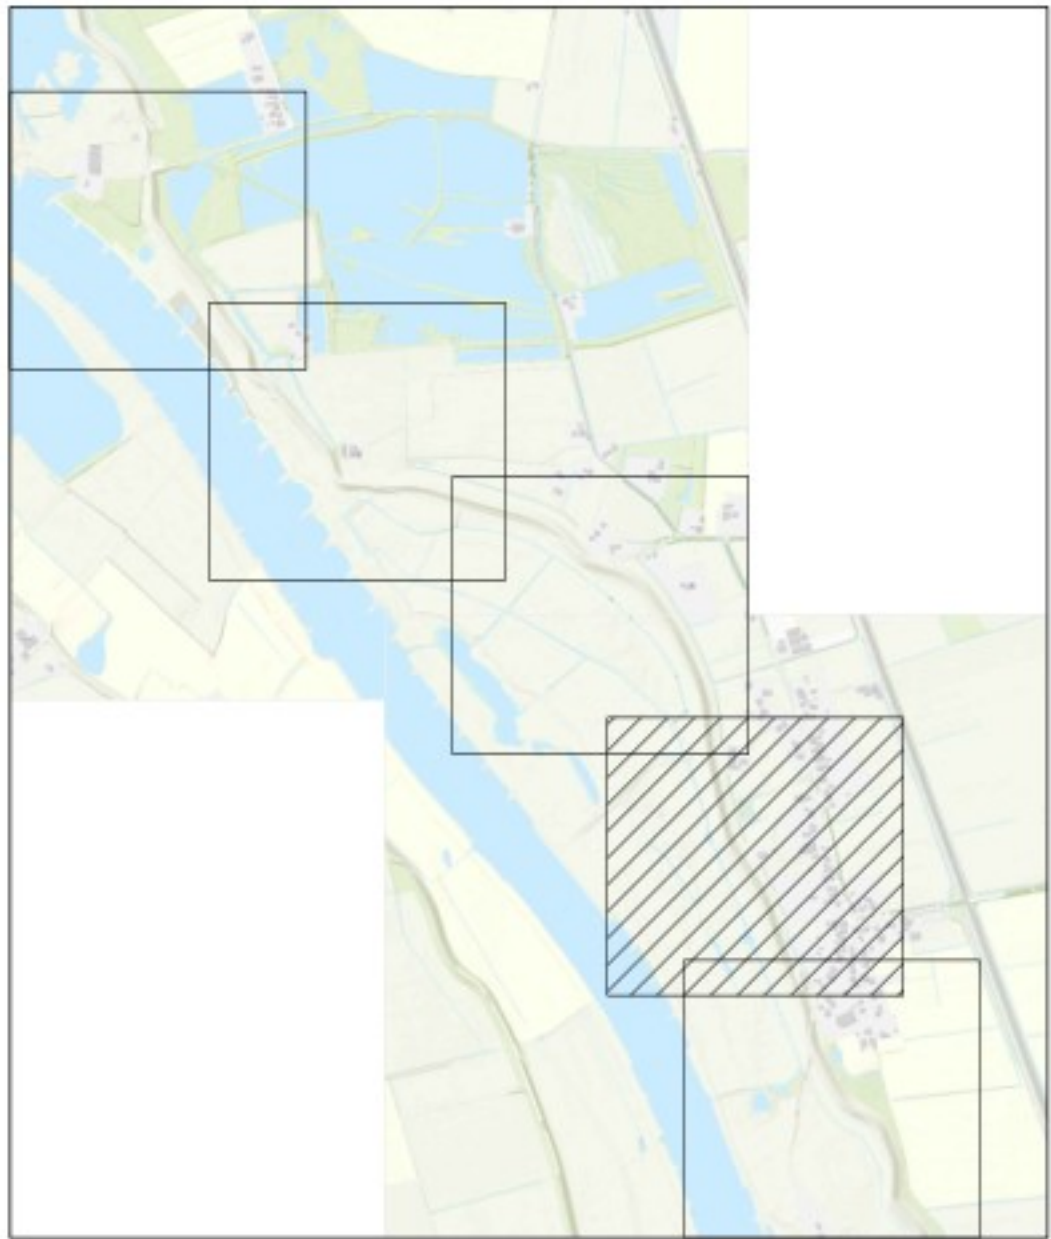


OPMERKINGEN

- Referentiestelsel Nederland RD/NAP
- Maten in meters, tenzij anders vermeld
- Peilmaten in meters t.o.v. NAP, tenzij anders vermeld


0 10 20 30 40m
SCHAAL 1:1000

Revisie	Datum	Bevat door	Controle door	Uitgegeven door	Omschrijving
2.0	04-06-2025				Dijkversterkingsontwerp behorend bij Projectbesluit
1.0	14-03-2024				Dijkversterkingsontwerp behorend bij Ontwerp Projectbesluit
 IJSSEL WERKEN zwolle — olst De Klink Dokter Klinkertweg 1-1 8025 BR Zwolle Telefoon 098-2331004 www.vdo.nl  Boskalis Projecten & Opdrachten Postbus 33 8200 AA Zwolle T +31 (0)98 233 1000 E info@boskalis.nl www.boskalis.nl					
Project: IJsselwerken Zwolle - Olst					
Omschrijving: Plankaart Dijkmodule Midden-Zuid 3 Overzicht					Status: Definitief
Bestelnummer: -					Fase: Projectbesluit
Tekeningnummer: 20293-TEK-01063_CON-OP5-VO-MZ3			Schaal: 1:1000	Formaat: A1	Wijz: 2.0
				Blad: 02	Aantal: 06

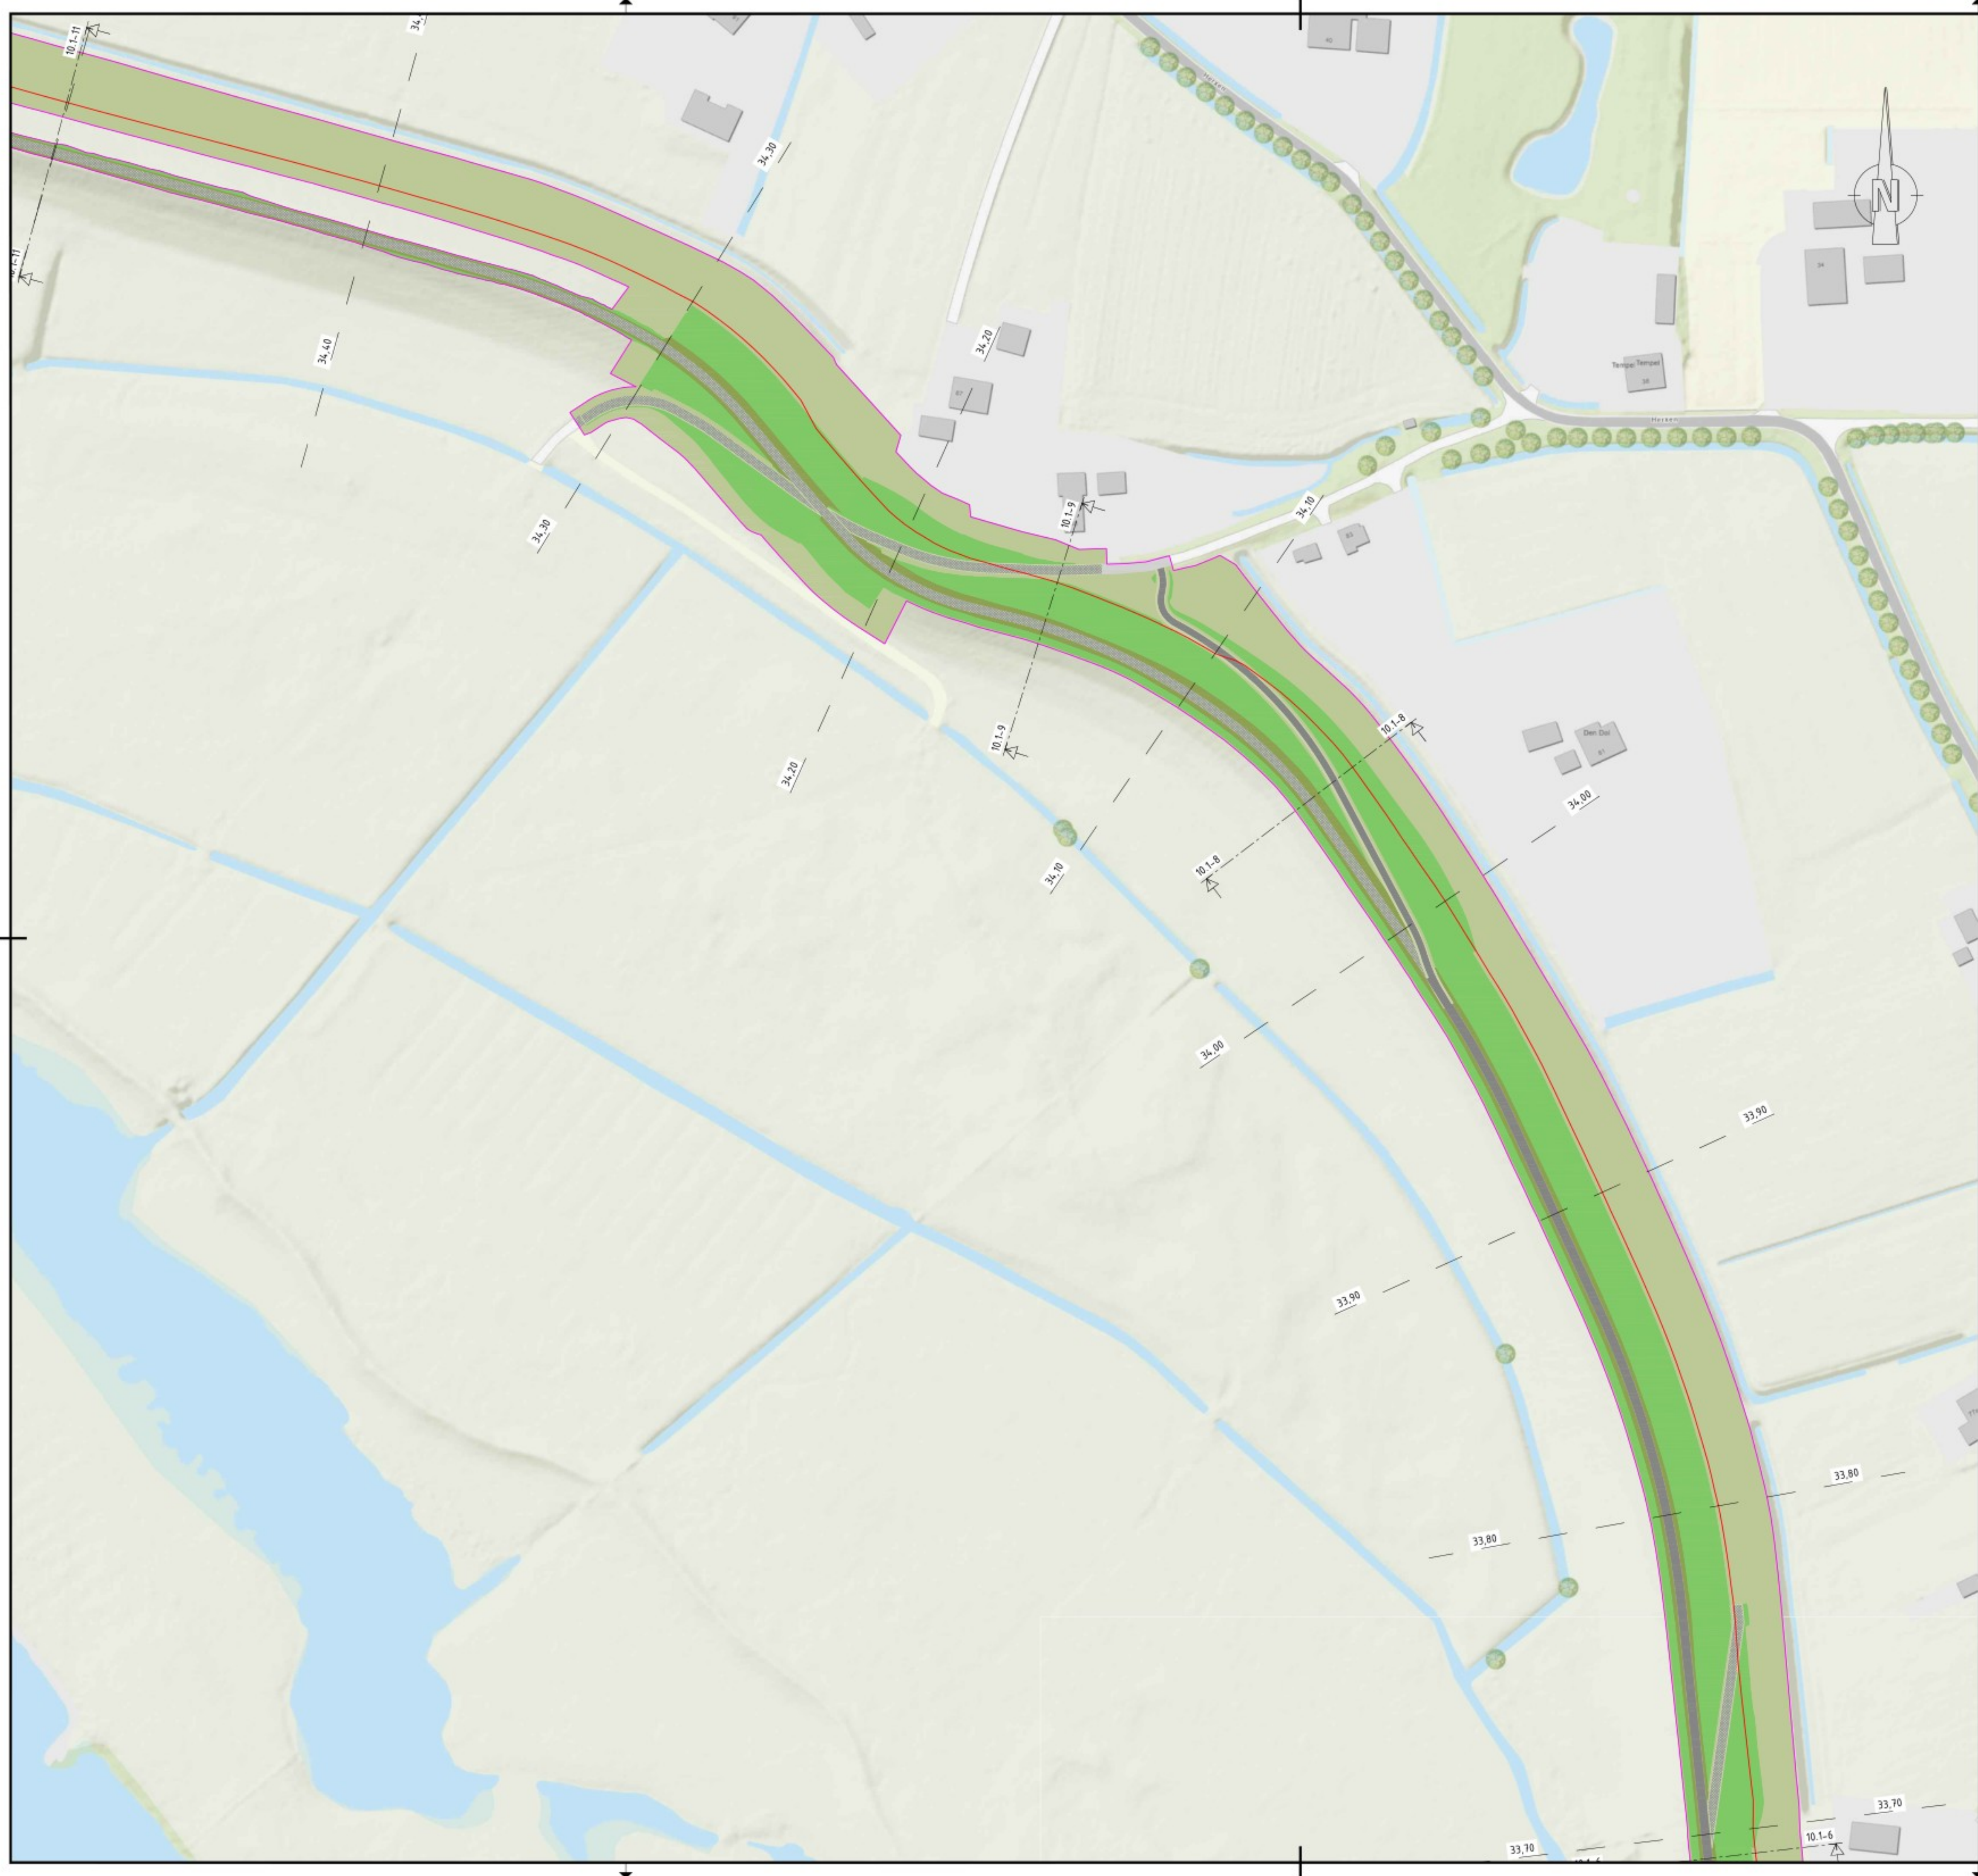


Legenda

- Bebouwing
- Berm
- Talud
- Kruin
- Halfverharding
- Steenbekleding
- Bestaande verharding
- Nieuwe verharding
- Bestaande watergang
- Nieuwe watergang
- Verticale pipingmaatregel
- Verticale stabiliteitsmaatregel
- Ruimtebeslag
- 21,50 Dijkmetrering

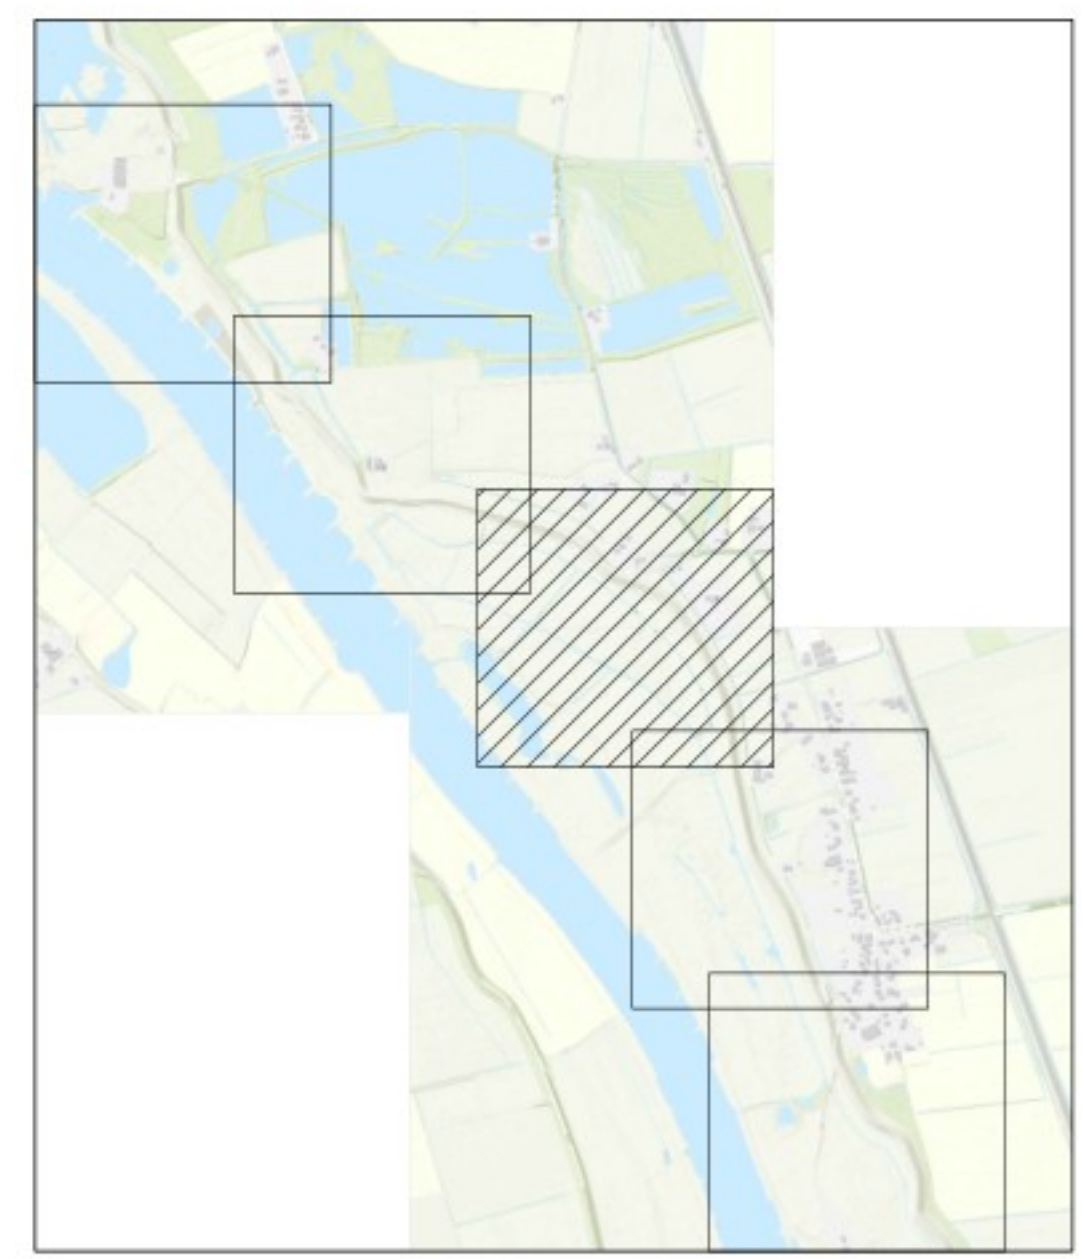

OPMERKINGEN


- Referentieniveau Nederland RD/NAP
- Maten in meters, tenzij anders vermeld
- Polymaten in meters t.o.v. NAP, tenzij anders vermeld

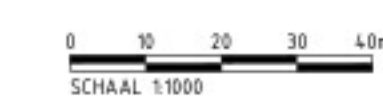

2.0 04-06-2025		Dijkversterkingsontwerp behorend bij Projectbesluit	
1.0 14-03-2024		Dijkversterkingsontwerp behorend bij Ontwerp Projectbesluit	
Revisie	Datum	Beoordeld door	Ontwerp door
IJSSELWERKEN		Boskalis	
zwolle - olst		De Klink Dokter Klinkertweg 1-1 8025 BR Zwolle	
Project		IJsselwerken Zwolle - Olst	
Omschrijving		Plankaart Dijkmodule Midden-Zuid 3	
Bestelnummer		Overzicht	
Tekeningsnummer		20293-TEK-01063_CON-OP5-VO-MZ3	
Schaal		1:1000	
Formaat		A1	
Blad		03	
Wijz		2.0	
Aantal		06	



- Legenda
- Bebouwing
 - Berm
 - Talud
 - Kruin
 - Halfverharding
 - Steenbekleding
 - Bestaande verharding
 - Nieuwe verharding
 - Bestaande watergang
 - Nieuwe watergang
 - Verticale pipingmaatregel
 - Verticale stabiliteitsmaatregel
 - Ruimtebeslag
 - 21,50 Dijkmetreling

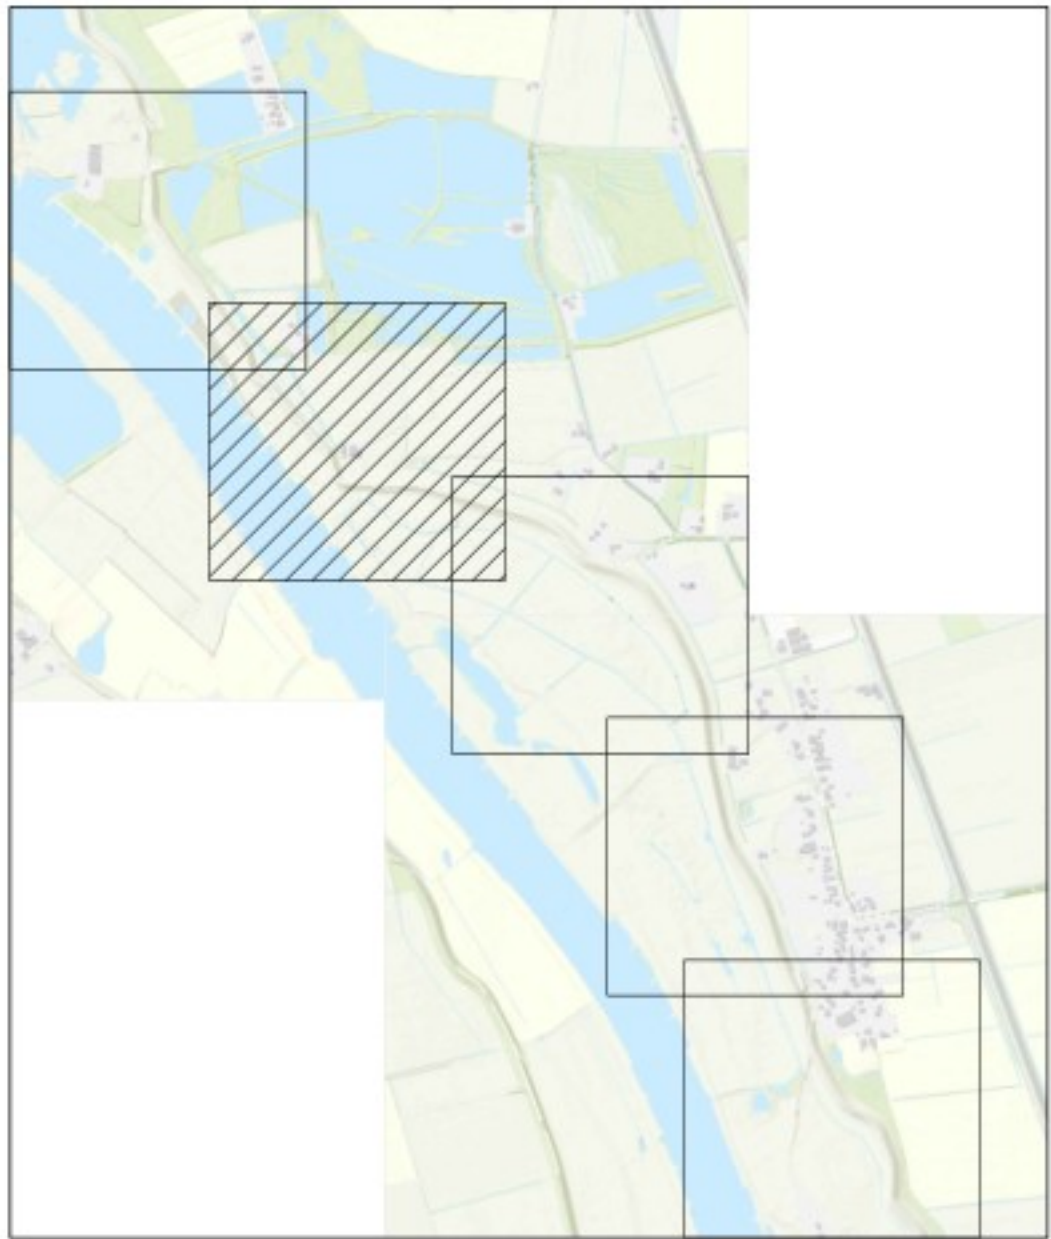

OPMERKINGEN

- Referentieniveau Nederland RD/NAP
- Maten in meters, tenzij anders vermeld
- Peilmaten in meters t.o.v. NAP, tenzij anders vermeld

0 10 20 30 40m
SCHAAL 1:1000


2.0		04-06-2025	Dijkversterkingsontwerp behorend bij Projectbesluit	
1.0		14-03-2024	Dijkversterkingsontwerp behorend bij Ontwerp Projectbesluit	
Revisie	Datum	Bekeken door	Goedgekeurd door	Opmerking
Project: IJsselwerken Zwolle - Olst				
Omschrijving: Plankaart				Status: Definitief
Dijkmodule Midden-Zuid 3				Fase: Projectbesluit
Overzicht				
Bestelnnummer: -		Schaal: 1:1000		Formaat: A1
Tekeningnummer: 20293-TEK-01063_CON-OP5-VO-MZ3		Blad: 04		Aantal: 06





Legenda

- Bebouwing
- Berm
- Talud
- Kruin
- Halfverharding
- Steenbekleding
- Bestaande verharding
- Nieuwe verharding
- Bestaande watergang
- Nieuwe watergang
- Verticale pipingmaatregel
- Verticale stabiliteitsmaatregel
- Ruimtebeslag
- 21,50 Dijkmetrering

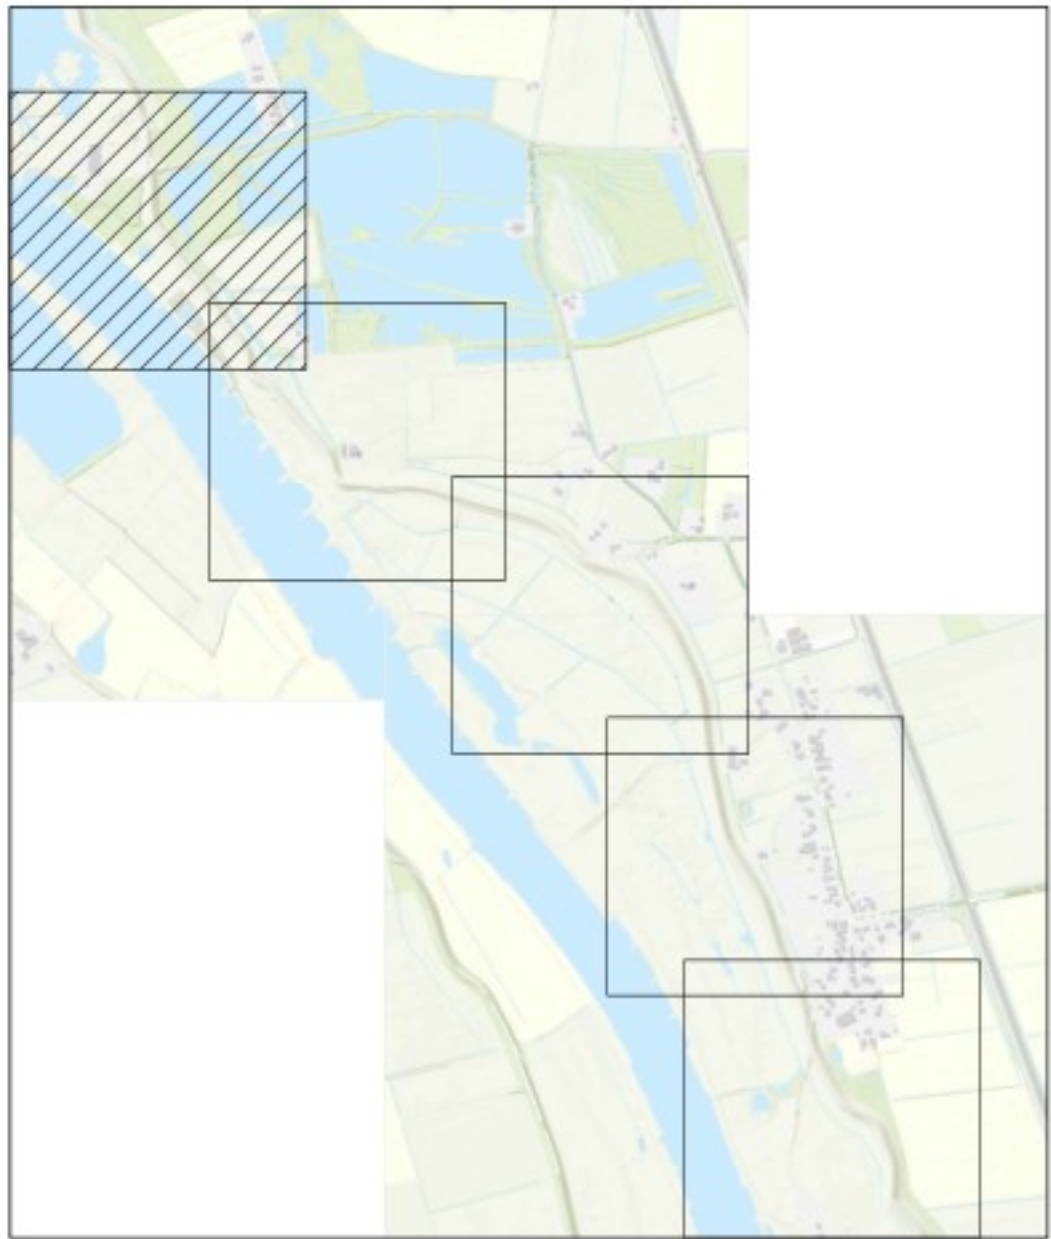


OPMERKINGEN


- Referentiestelsel Nederland RD/NAP
- Maten in meters, tenzij anders vermeld
- Polymaten in meters t.o.v. NAP, tenzij anders vermeld

0 10 20 30 40m
SCHAAL 1:1000


Revisie	Datum	Bevat door	Verreken door	Uitgegeven door	Omschrijving
2.0	04-06-2025				Dijkversterkingsontwerp behorend bij Projectbesluit
1.0	14-03-2024				Dijkversterkingsontwerp behorend bij Ontwerp Projectbesluit
 De Klink Dokter Klinkertweg 1-1 8025 BR Zwolle Telefoon 088-2331204 www.vdo.nl  Projecten & Oplossingen Boskalis Postbus 33 8200 AA Amstelveen					
Project: IJsselwerken Zwolle - Olst					
Omschrijving: Plankaart Dijkmodule Midden-Zuid 3 Overzicht					Status: Definitief
Bestelnummer: -					Fase: Projectbesluit
Tekeningnummer: 20293-TEK-01063_CON-OP5-VO-MZ3			Schaal: 1:1000	Formaat: A1	Wijz: 2.0
				Blad: 05	Aantal: 06

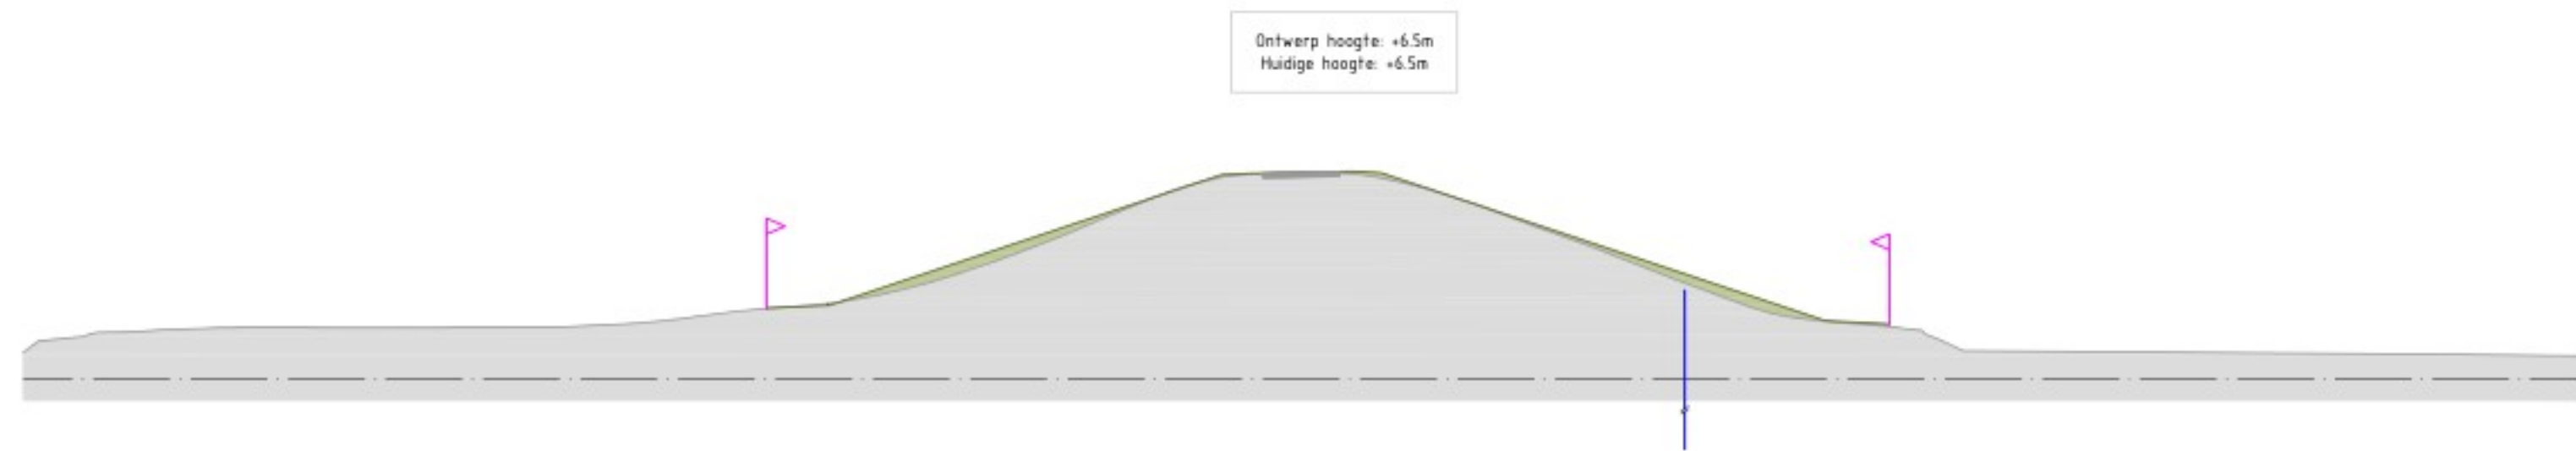


Midden-Zuid 3
Dwarsprofiel 9b-2
Schaal 1:200

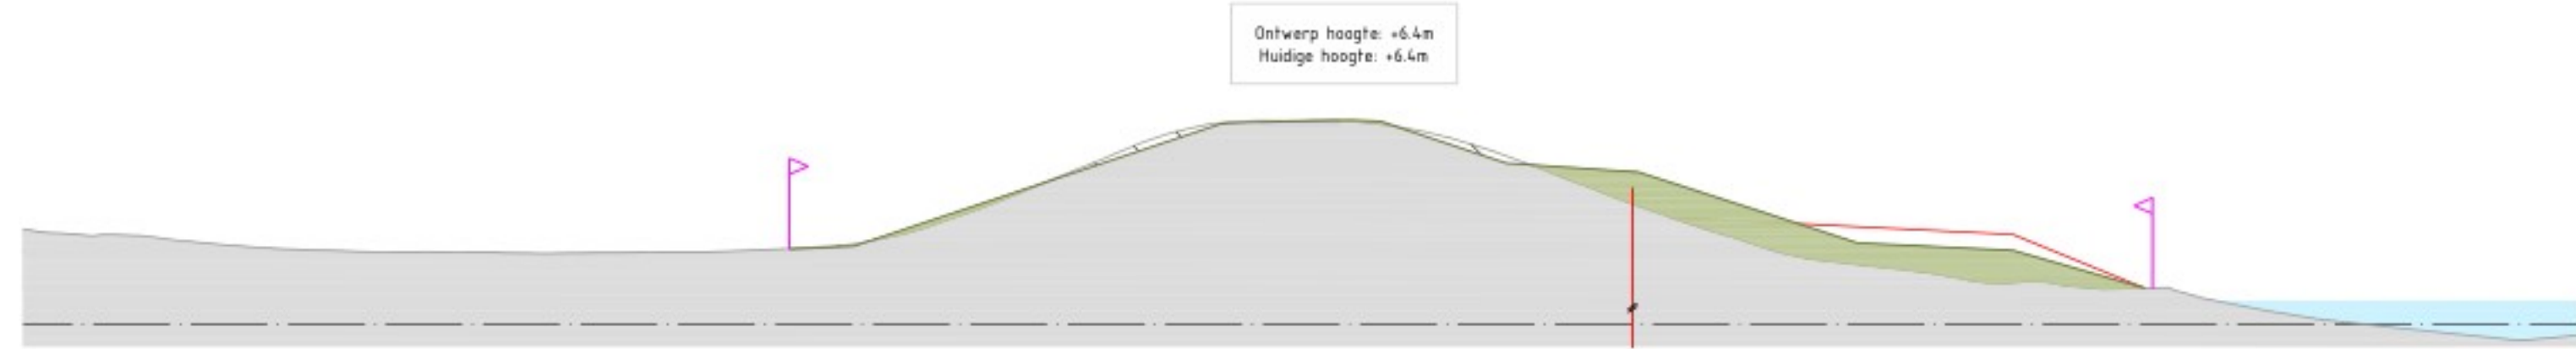


Midden-Zuid 3
Dwarsprofiel 9b-3
Schaal 1:200

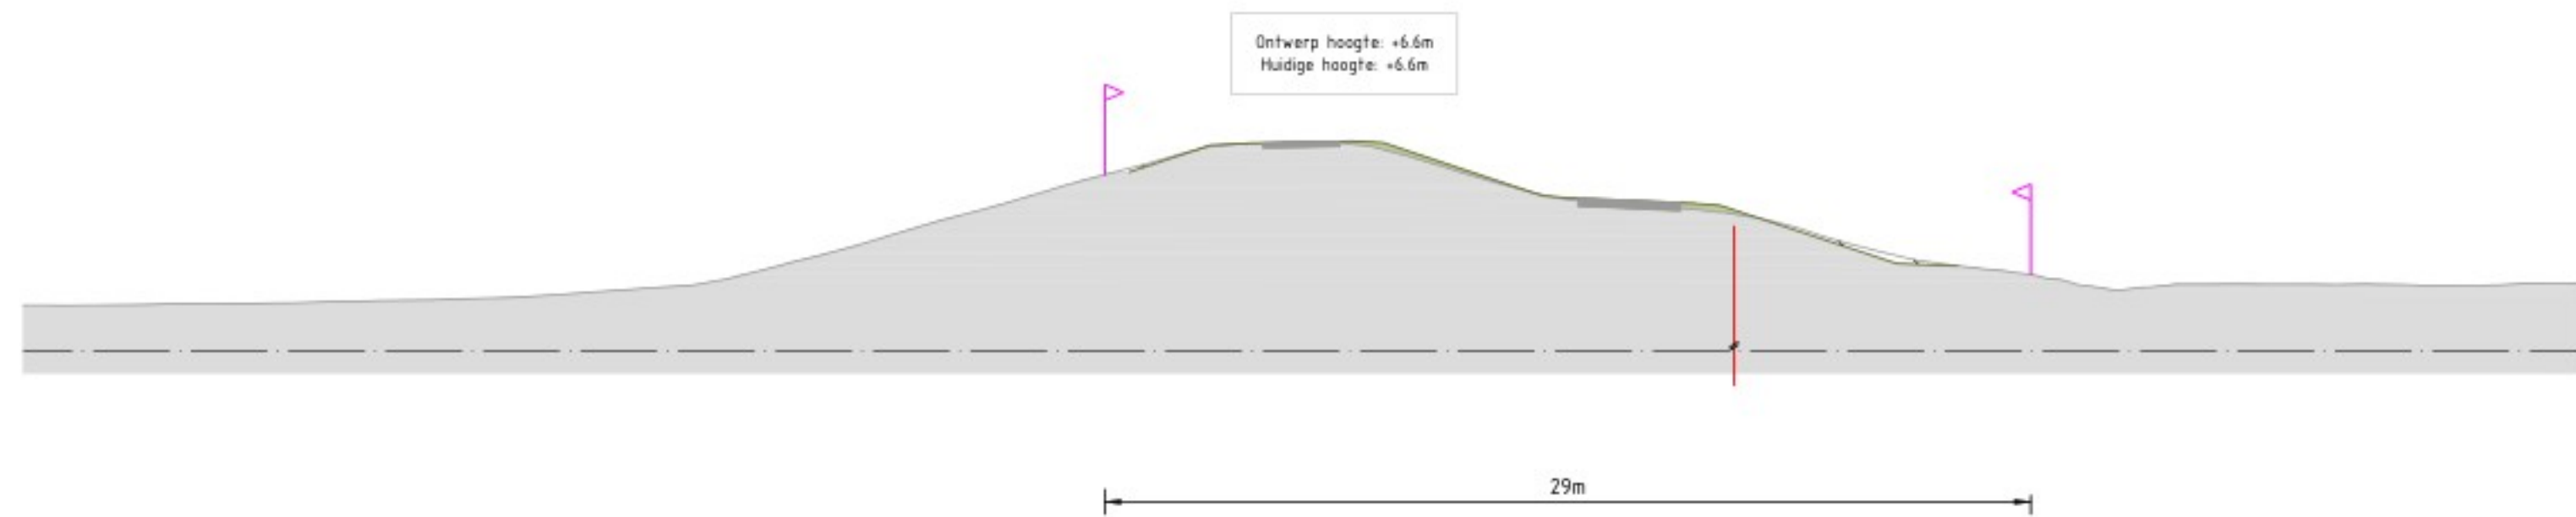

Midden-Zuid 3
Dwarsprofiel 10.1-1
Schaal 1:200

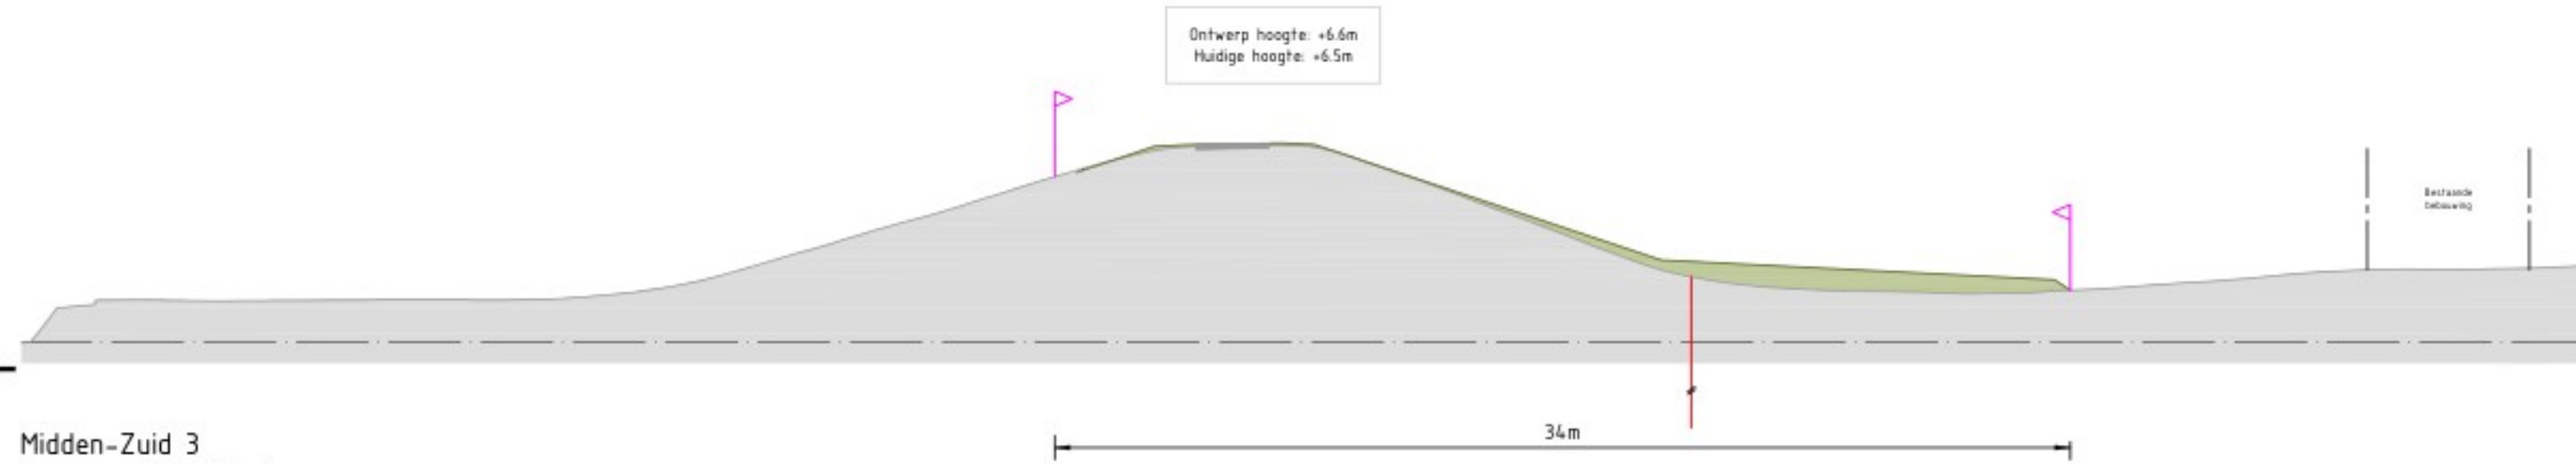


Midden-Zuid 3
Dwarsprofiel 10.1-4
Schaal 1:200

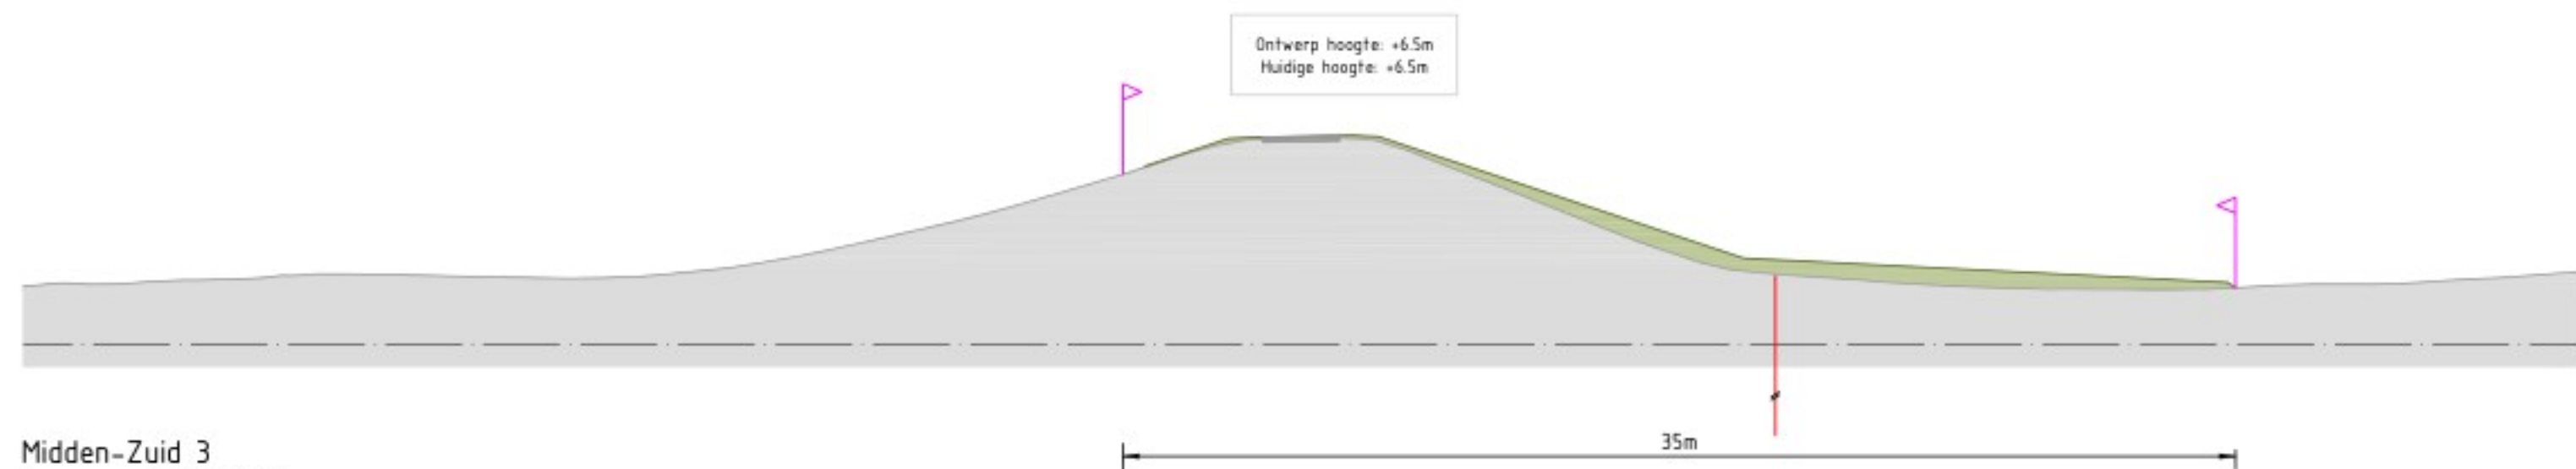

Midden-Zuid 3
Dwarsprofiel 10.1-6
Schaal 1:200




Midden-Zuid 3
Dwarsprofiel 10.1-8
Schaal 1:200

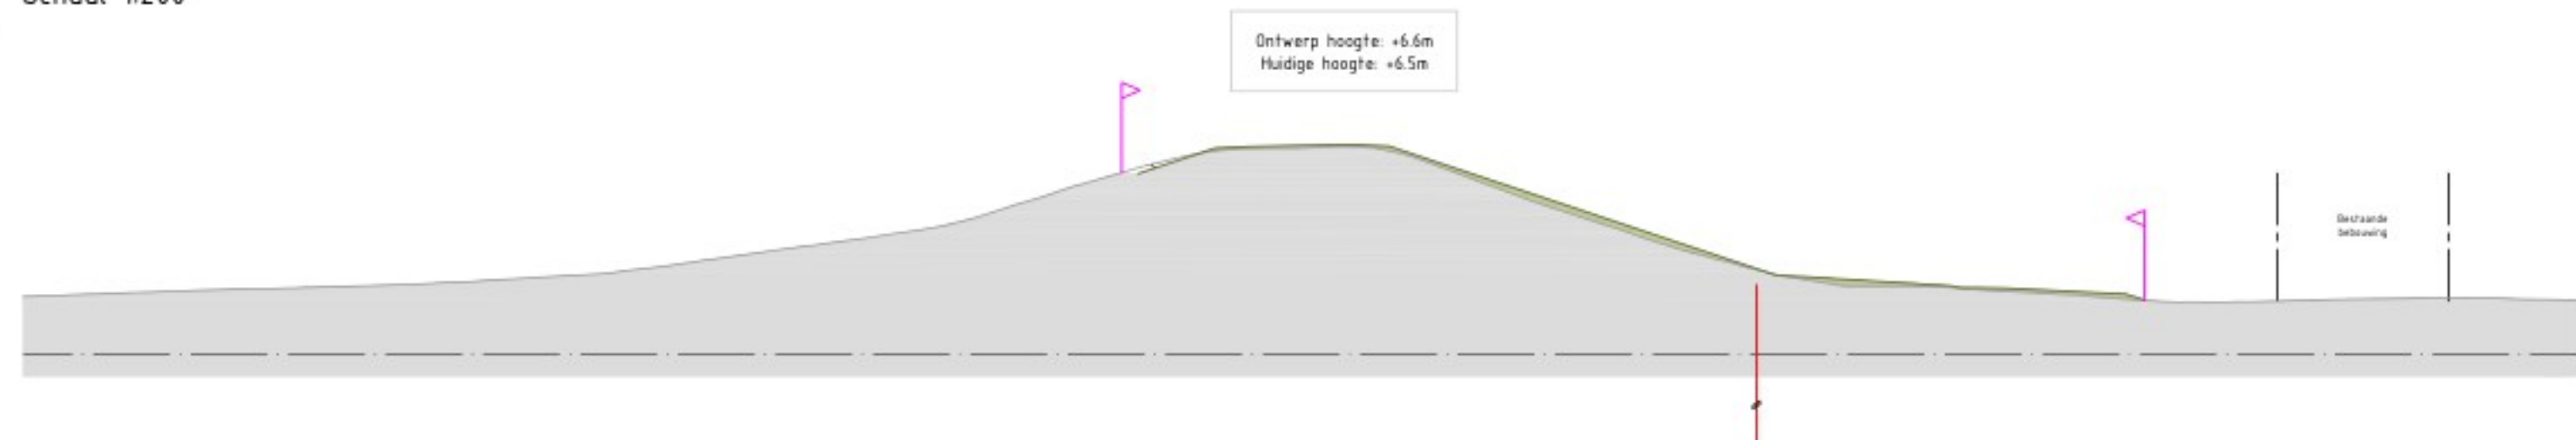


Midden-Zuid 3
Dwarsprofiel 10.1-9
Schaal 1:200



Midden-Zuid 3
Dwarsprofiel 10.1-11
Schaal 1:200

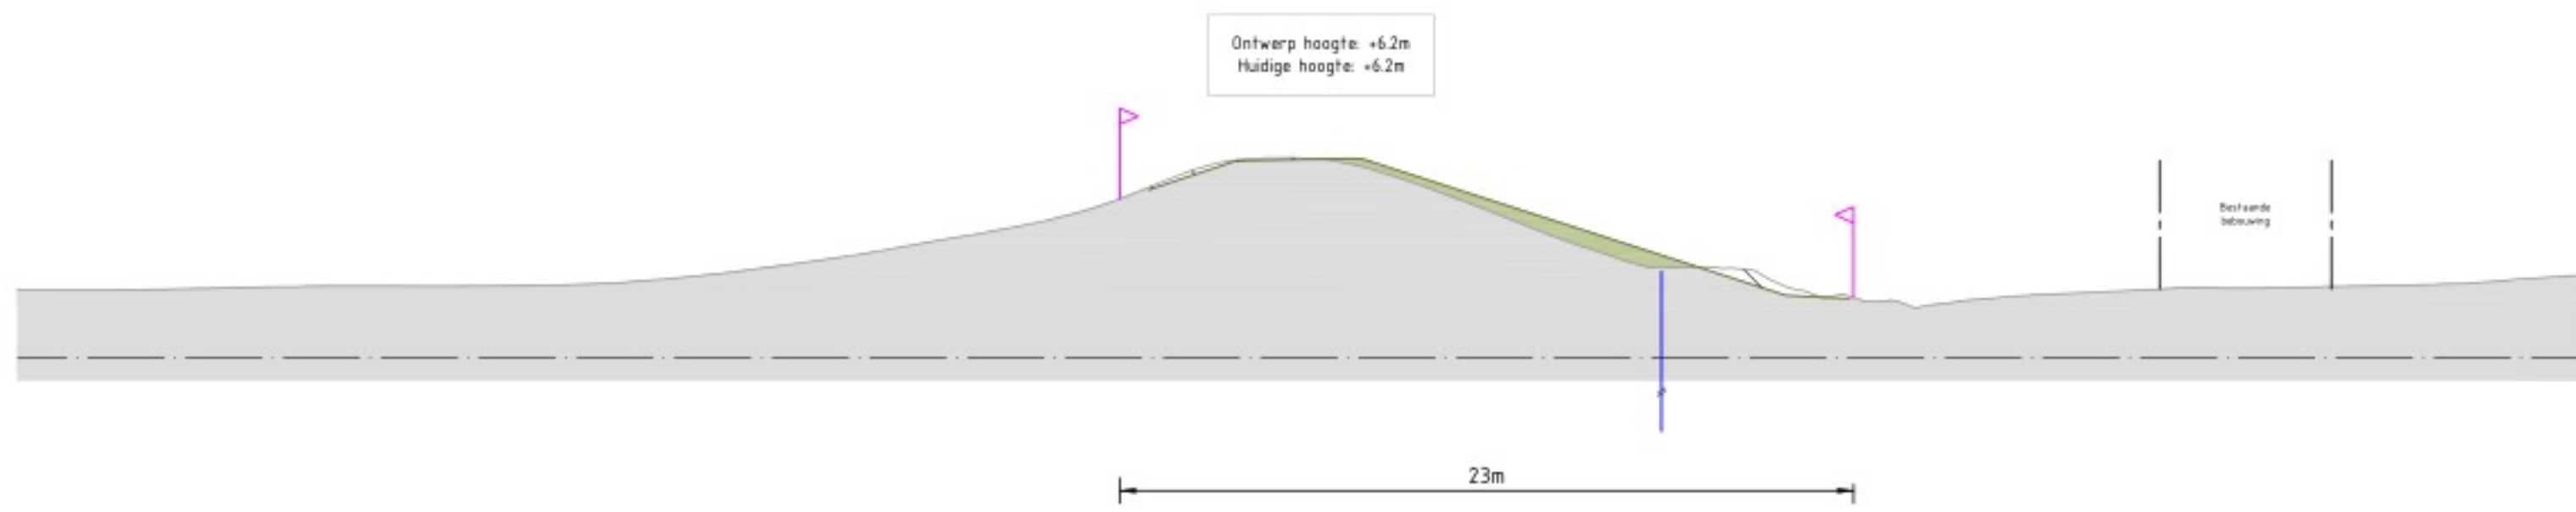

Midden-Zuid 3
Dwarsprofiel 10.1-13
Schaal 1:200

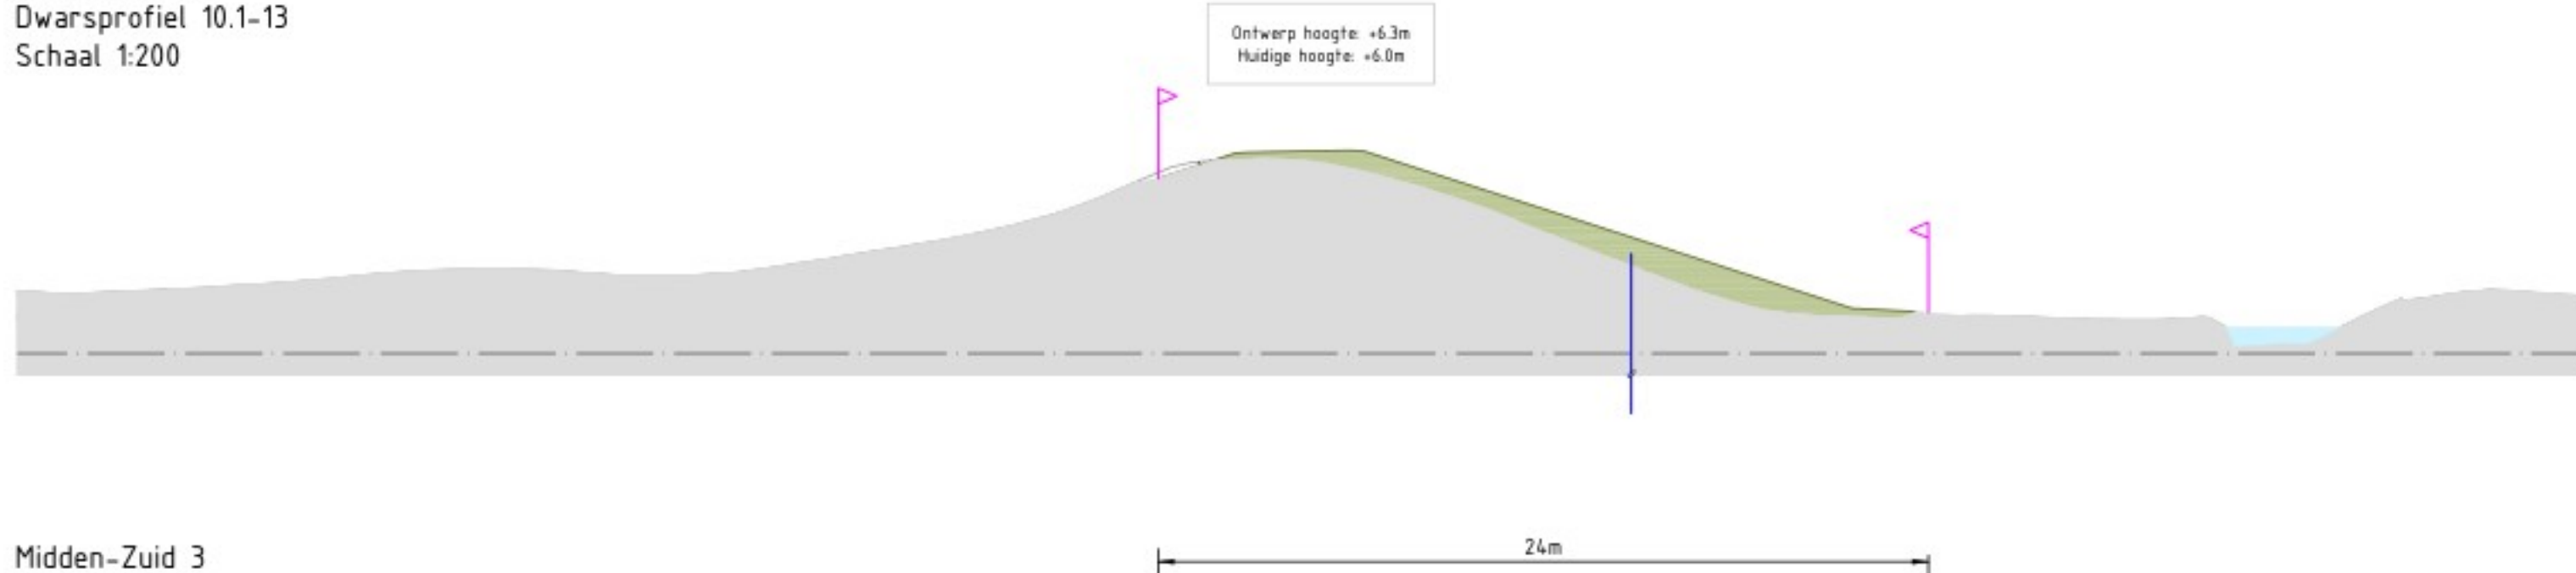

Midden-Zuid 3
Dwarsprofiel 10.2-3
Schaal 1:200

Legenda

- Huidig profiel
- Nieuw profiel dijkversterking
- Nieuwe verharding
- Steenbekleding
- Bestaande watergang
- Nieuwe watergang
- Ontgraven huidig profiel
- Aanlegprofiel
- Verticale pipingmaatregel
- Verticale stabiliteitsmaatregel
- Ruimtebeslag

OPMERKINGEN

- Referentiestelsel Nederland RD/NAP
- Hoeken in meters, tenzij anders vermeld
- Palmhoeken in meters 10 x NAP, tenzij anders vermeld

SCHAAL 1:200

2.0	06-08-2025	Dijkversterkingsontwerp behorend bij Projectbesluit
1.0	06-05-2024	Dijkversterkingsontwerp behorend bij ontwerp Projectbesluit

IJsselwerken	De Kluis Dijkversterking 1-1 RWS BR Zwolle	Tel: 036 233 0205 www.wd.nl	Boskalis
--------------	--	--------------------------------	----------

Project	IJsselwerken Zwolle - Olst	Stap	Definitief
Omschrijving	Plankaart Dijkmodule Midden-Zuid 3 Dwarsprofielen	Fase	Projectbesluit

Bestandsnummer	A0	Schaal	1:200	Formaat	A0	Mix	2.0
Tekeningnummer	20293-TEK-01063_CON-OPS-VO-MZ3	Blad	06	Aantal	06		




Definitief



Legenda


- 
- Bebouwing
 - Berm
 - Talud
 - Kruin
 - Halfverharding
 - Steenbekleding
 - Bestaande verharding
 - Nieuwe verharding
 - Bestaande watergang
 - Nieuwe watergang
 - Verticale pipingmaatregel
 - Verticale stabiliteitsmaatregel
 - Ruimtebeslag
 - Dijkmetring

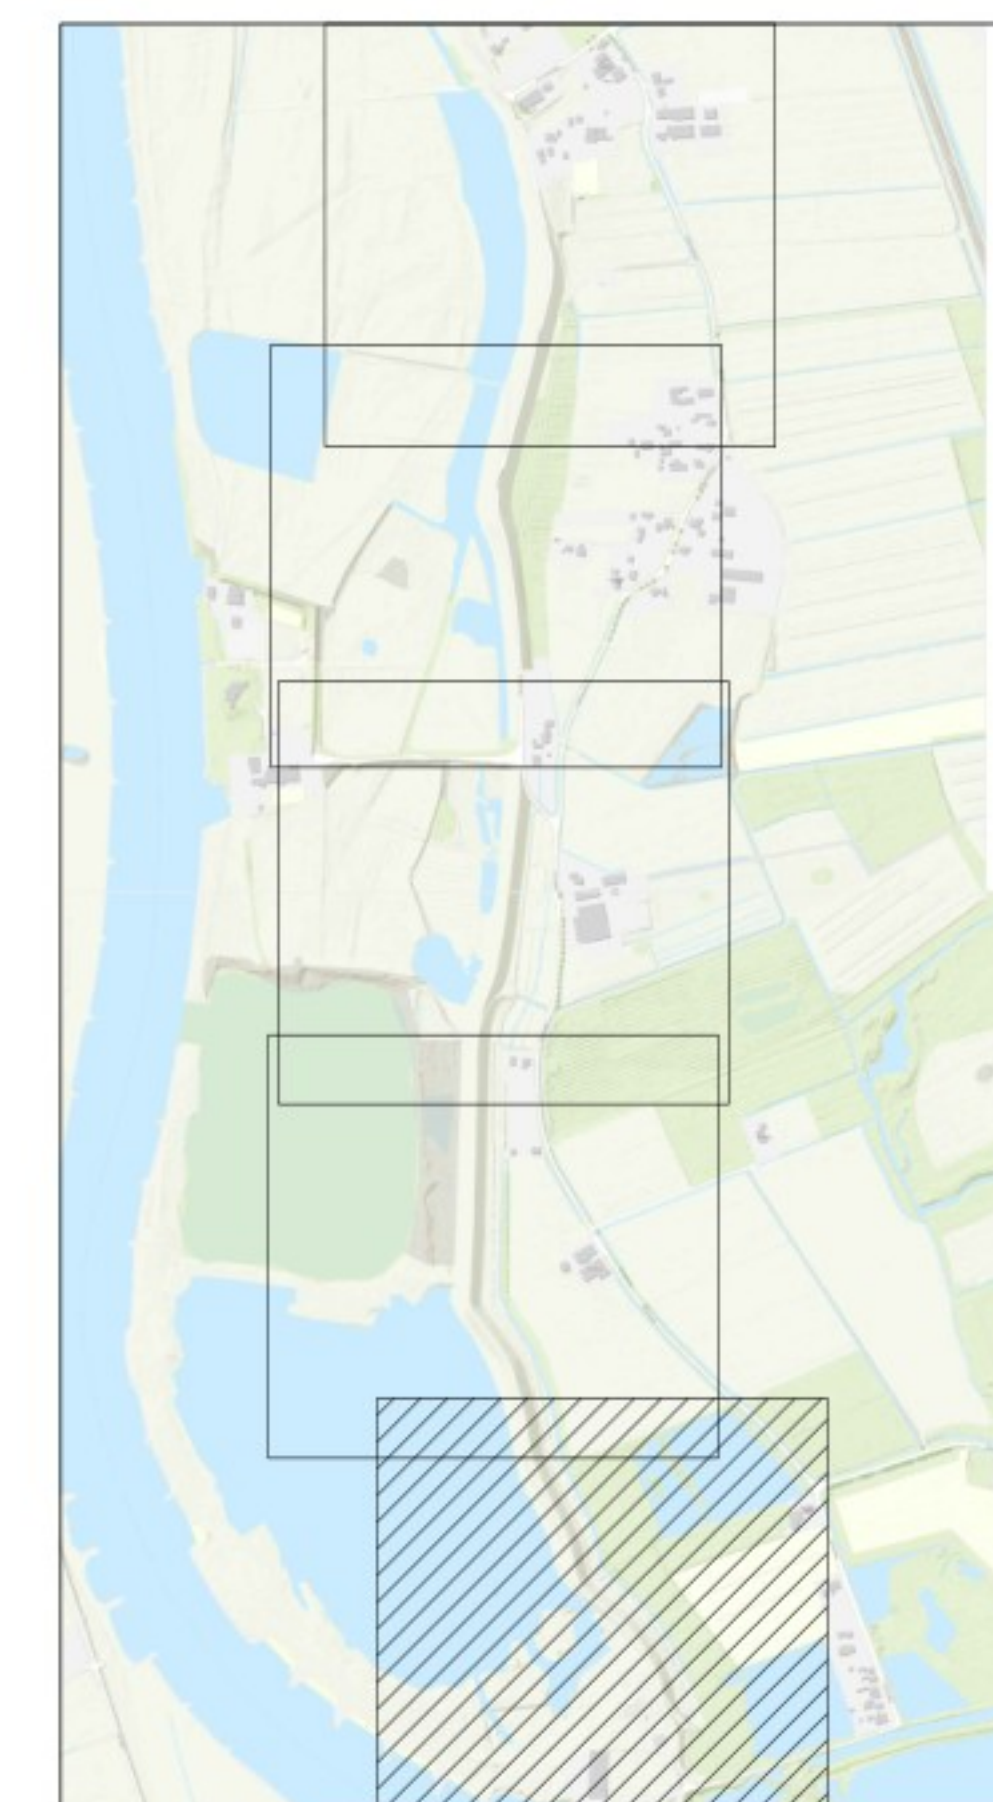

QR

OPMERKINGEN

1. Referentiestelsel Nederland RD/NAP
2. Maten in meters, tenzij anders vermeld
3. Peilmaten in meters t.o.v. NAP, tenzij anders vermeld

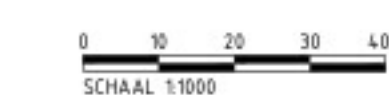


-	-	-	-	-	Dijkversterkingsontwerp bij Projectbesluit
2.0	04-06-2025				Dijkversterkingsontwerp bij Ontwerp Projectbesluit
1.0	14-03-2024				
Revisie	Datum	Bereikbaar door:	Controle door:	Vrijgegeven door:	Omschrijving
 IJSSEL WERKEN rollen - olat		De Klink Oude Klinkerweg 1-7 8025 BR Zwolle		Telefoon 088-237006 www.wdo017a.nl	
 Boskalis Roosendaal 7 Postbus 20 16500 BE Breda The Netherlands Tel: +31 (0)20 206 1000 E-mail: info@boskalis.nl Internet: www.boskalis.nl/nederland					
Project IJsselwerken Zwolle - Olst					
Omschrijving	Plankaart Dijkmodule Midden-Noord 1 Overzicht				Status: Definitief
Bestelnummer					Fase: Projectbesluit
Tekeningnummer:	20293-TEK-01065 CON-OP5-VO-MN1				Formaat: A1 Blad: 01 Wsc: 2 Aantal: 06



Legenda

- Bebouwing
- Berm
- Talud
- Kruin
- Halfverharding
- Steenbekleding
- Bestaande verharding
- Nieuwe verharding
- Bestaande watergang
- Nieuwe watergang
- Verticale pipingmaatregel
- Verticale stabiliteitsmaatregel
- Ruimtebeslag
- Dijkmetring

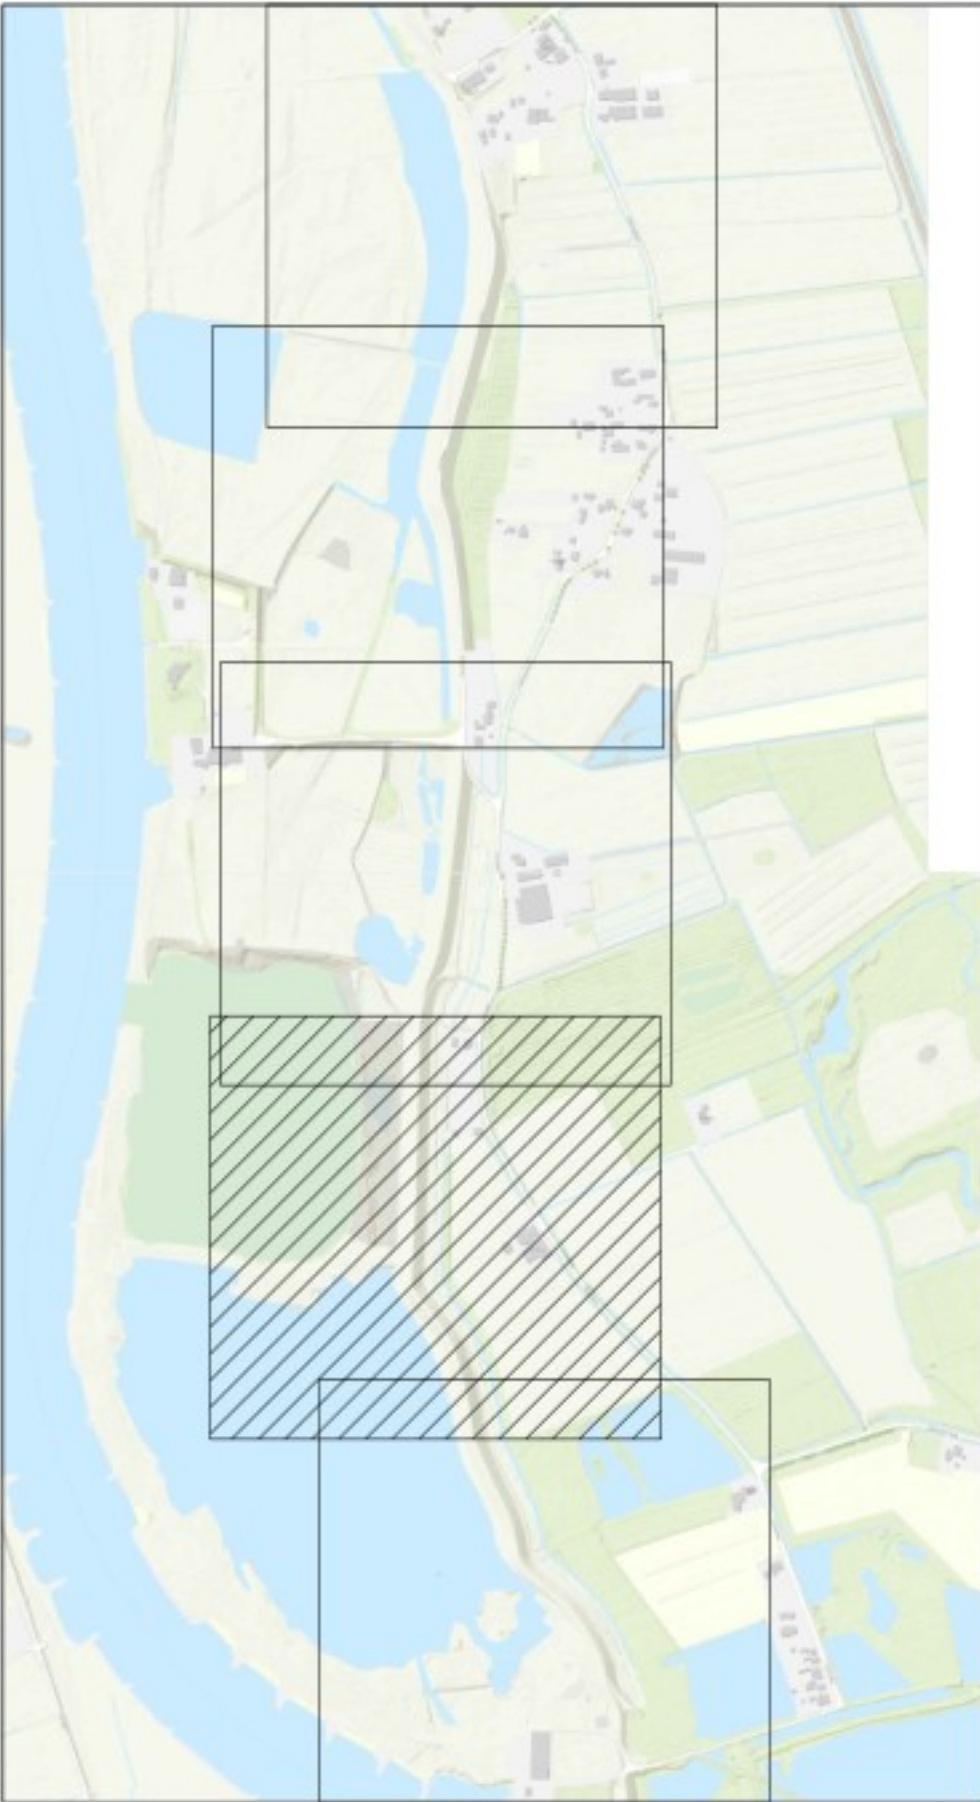

QR

Definitief

OPMERKINGEN

- Referentiesetel Nederland RD/NAP
- Maten in meters, tenzij anders vermeld
- Polymaten in meters t.o.v. NAP, tenzij anders vermeld


0 10 20 30 40m
SCHAAL 1:1000

2.0	04-06-2025	De Klink	Dijkversterkingsontwerp bij Projectbesluit	De Klink	088-2332004	www.vdodelf.nl	Boskalis
1.0	14-03-2024	De Klink	Dijkversterkingsontwerp bij Ontwerp Projectbesluit	De Klink	088-2332004	www.vdodelf.nl	Boskalis
Revisie	Datum	Beoordeld door	Goedgekeurd door	Uitgegeven door	Omschrijving		
Project: IJsselwerken Zwolle - Olst							
Omschrijving: Plankaart						Status: Definitief	
Dijkmodule Midden-Noord 1						Fase: Projectbesluit	
Overzicht							
Bestelnummer: -						Schaal: 1:1000	Formaat: A1
Tekeningsnummer: 20293-TEK-01065_CON-OP5-VO-MN1						Blad: 02	Aantal: 06



Legenda

- Bebouwing
- Berm
- Talud
- Kruin
- Halfverharding
- Steenbekleding
- Bestaande verharding
- Nieuwe verharding
- Bestaande watergang
- Nieuwe watergang
- Verticale pipingmaatregel
- Verticale stabiliteitsmaatregel
- Ruimtebeslag
- 21.50 Dijkmetering

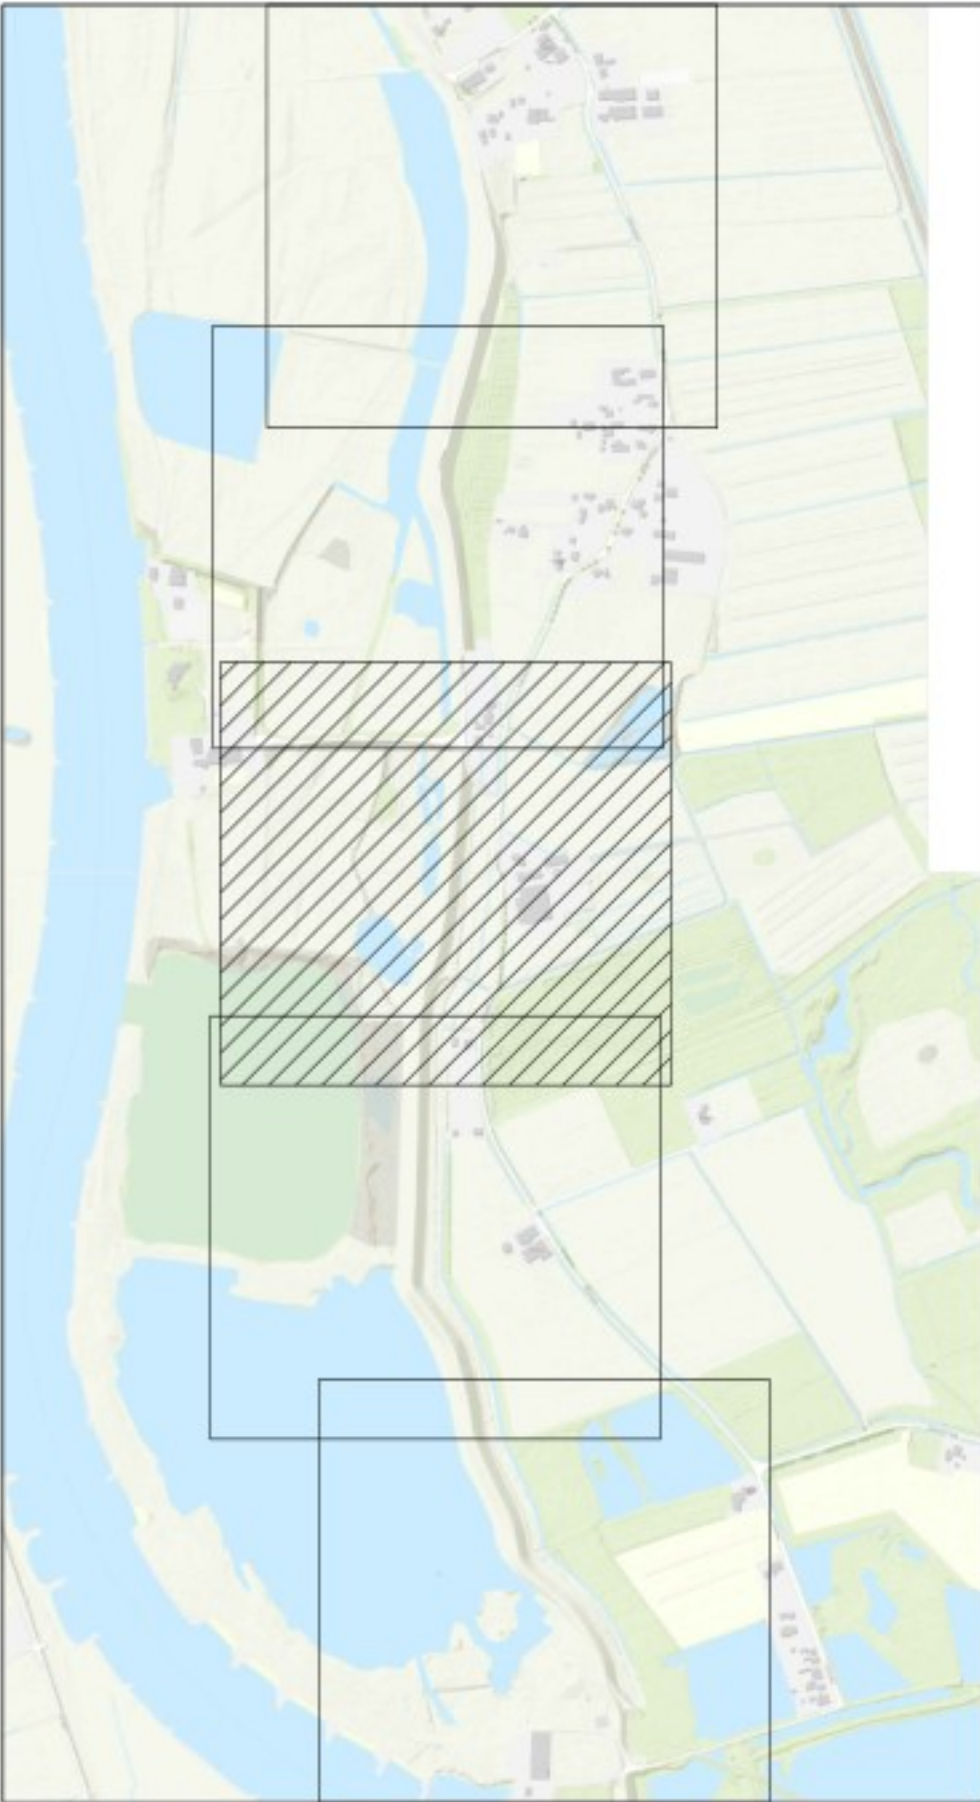

QR


Definitief

OPMERKINGEN


- Referentiehoofstaf Nederland RD/NAP
- Maten in meters, tenzij anders vermeld
- Polymaten in meters t.o.v. NAP, tenzij anders vermeld

0 10 20 30 40m
SCHAAL 1:1000

2.0 04-06-2025		Dijkversterkingsontwerp bij Projectbesluit	
1.0 14-03-2024		Dijkversterkingsontwerp bij Ontwerp Projectbesluit	
Revisie	Datum	Bevat door	Omschrijving
Project: IJsselwerken Zwolle - Olst			
Omschrijving: Plankaart			Status: Definitief
Dijkmodule Midden-Noord 1			Fase: Projectbesluit
Overzicht			
Bestelnummer:		Schaal: 1:1000	Formaat: A1
Tekeningnummer: 20293-TEK-01065_CON-OP5-VO-MN1		Blad: 03	Aantal: 06

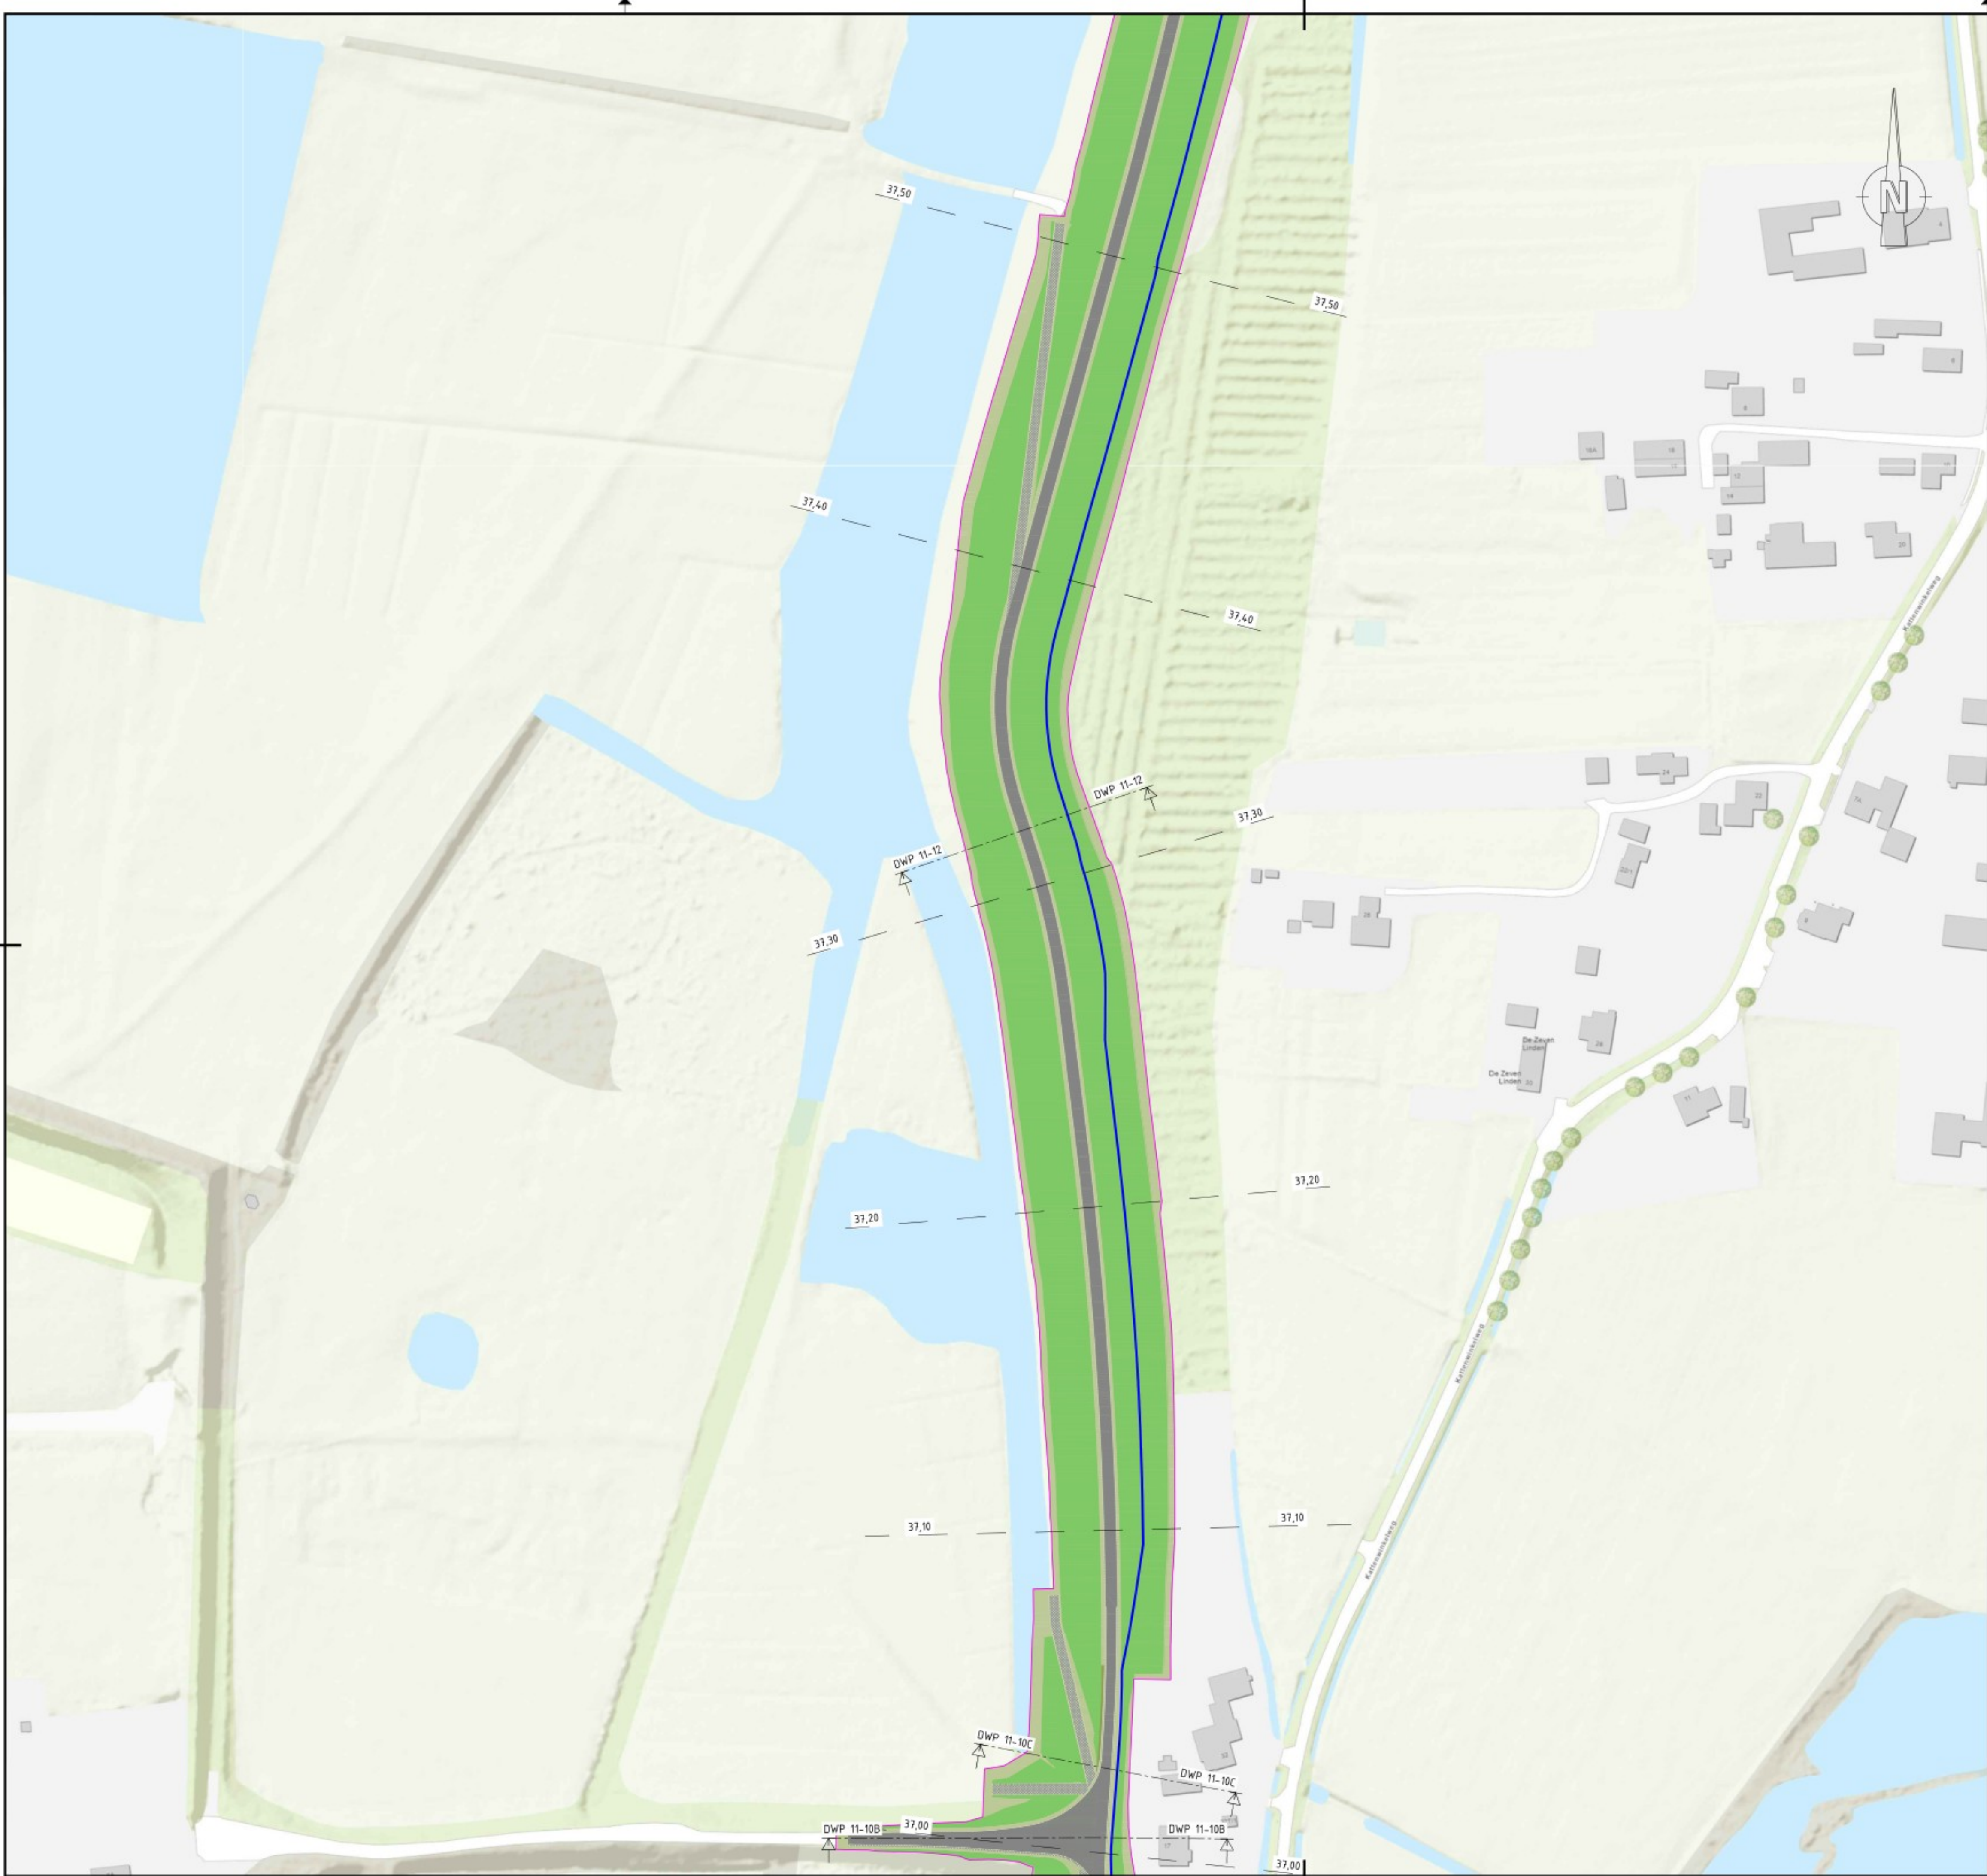

- Legenda**
- Bebouwing
 - Berm
 - Talud
 - Kruin
 - Halfverharding
 - Steenbekleding
 - Bestaande verharding
 - Nieuwe verharding
 - Bestaande watergang
 - Nieuwe watergang
 - Verticale pipingmaatregel
 - Verticale stabiliteitsmaatregel
 - Ruimtebeslag
 - 21,50 Dijkmetring

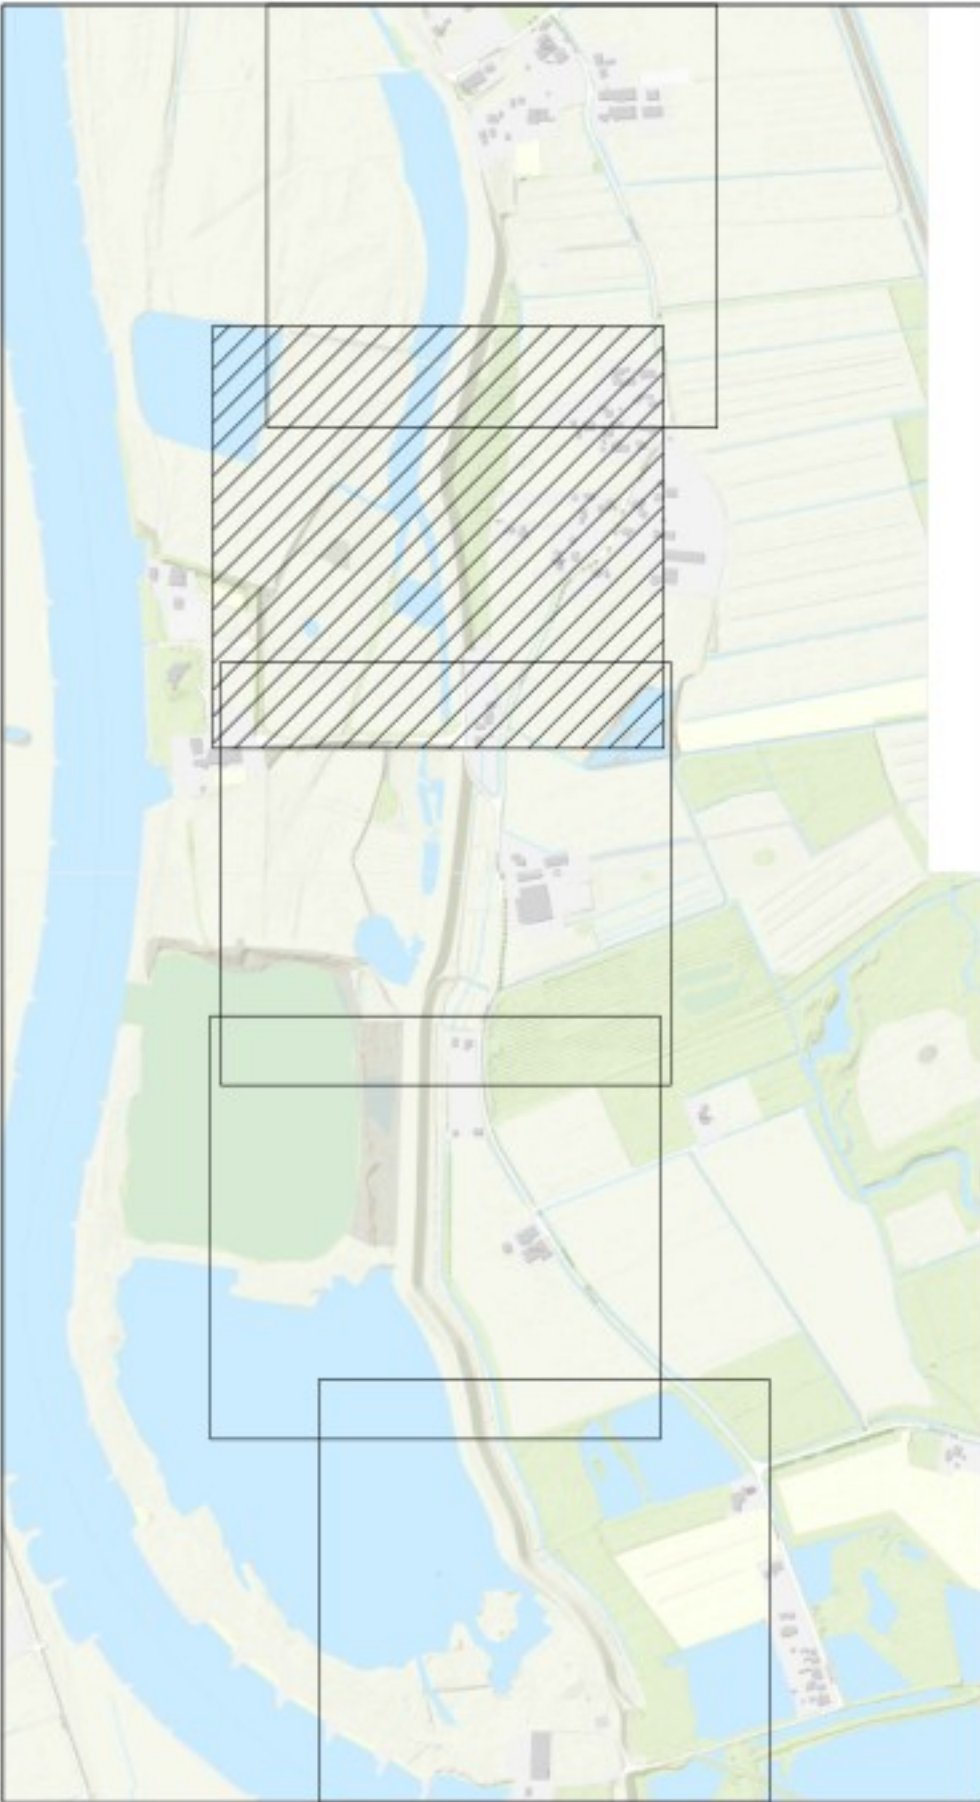

QR

Definitief

OPMERKINGEN


1. Referentiesetel Nederland RD/NAP
2. Maten in meters, tenzij anders vermeld
3. Peilmaten in meters t.o.v. NAP, tenzij anders vermeld

0 10 20 30 40m
SCHAAL 1:1000

-	-	-	-	-	Dijkversterkingsontwerp bij Projectbesluit
2.0	04-06-2025				
1.0	14-03-2024				Dijkversterkingsontwerp bij Ontwerp Projectbesluit
Revisie	Datum	Beoordeld door	Controle door	Uitgevoerd door	Omschrijving
 IJSSELWERKEN zwolle — olst De Klink Dokter Klinkertweg 1-1 8025 BR Zwolle Telefoon 088-2331004 www.vdo.nl  Boskalis Projecten & Opdrachten Postbus 12 3720 AA Utrecht T +31 (0)88 298 1000 E info@boskalis.nl W www.boskalis.nl					
Project					
IJsselwerken Zwolle – Olst					
Omschrijving					Status
Plankaart					Definitief
Dijkmodule Midden-Noord 1					
Overzicht					Fase
					Projectbesluit
Bestelnummer				Schaal	Formaat
-				1:1000	A1
Tekeningnummer				Blad	Wijz
20293-TEK-01065_CON-OP5-VO-MN1				04	2.0
				Aantal	06



- Legenda**
- Bebouwing
 - Berm
 - Talud
 - Kruin
 - Halfverharding
 - Steenbekleding
 - Bestaande verharding
 - Nieuwe verharding
 - Bestaande watergang
 - Nieuwe watergang
 - Verticale pipingmaatregel
 - Verticale stabiliteitsmaatregel
 - Ruimtebeslag
 - 21.50 Dijkmetring

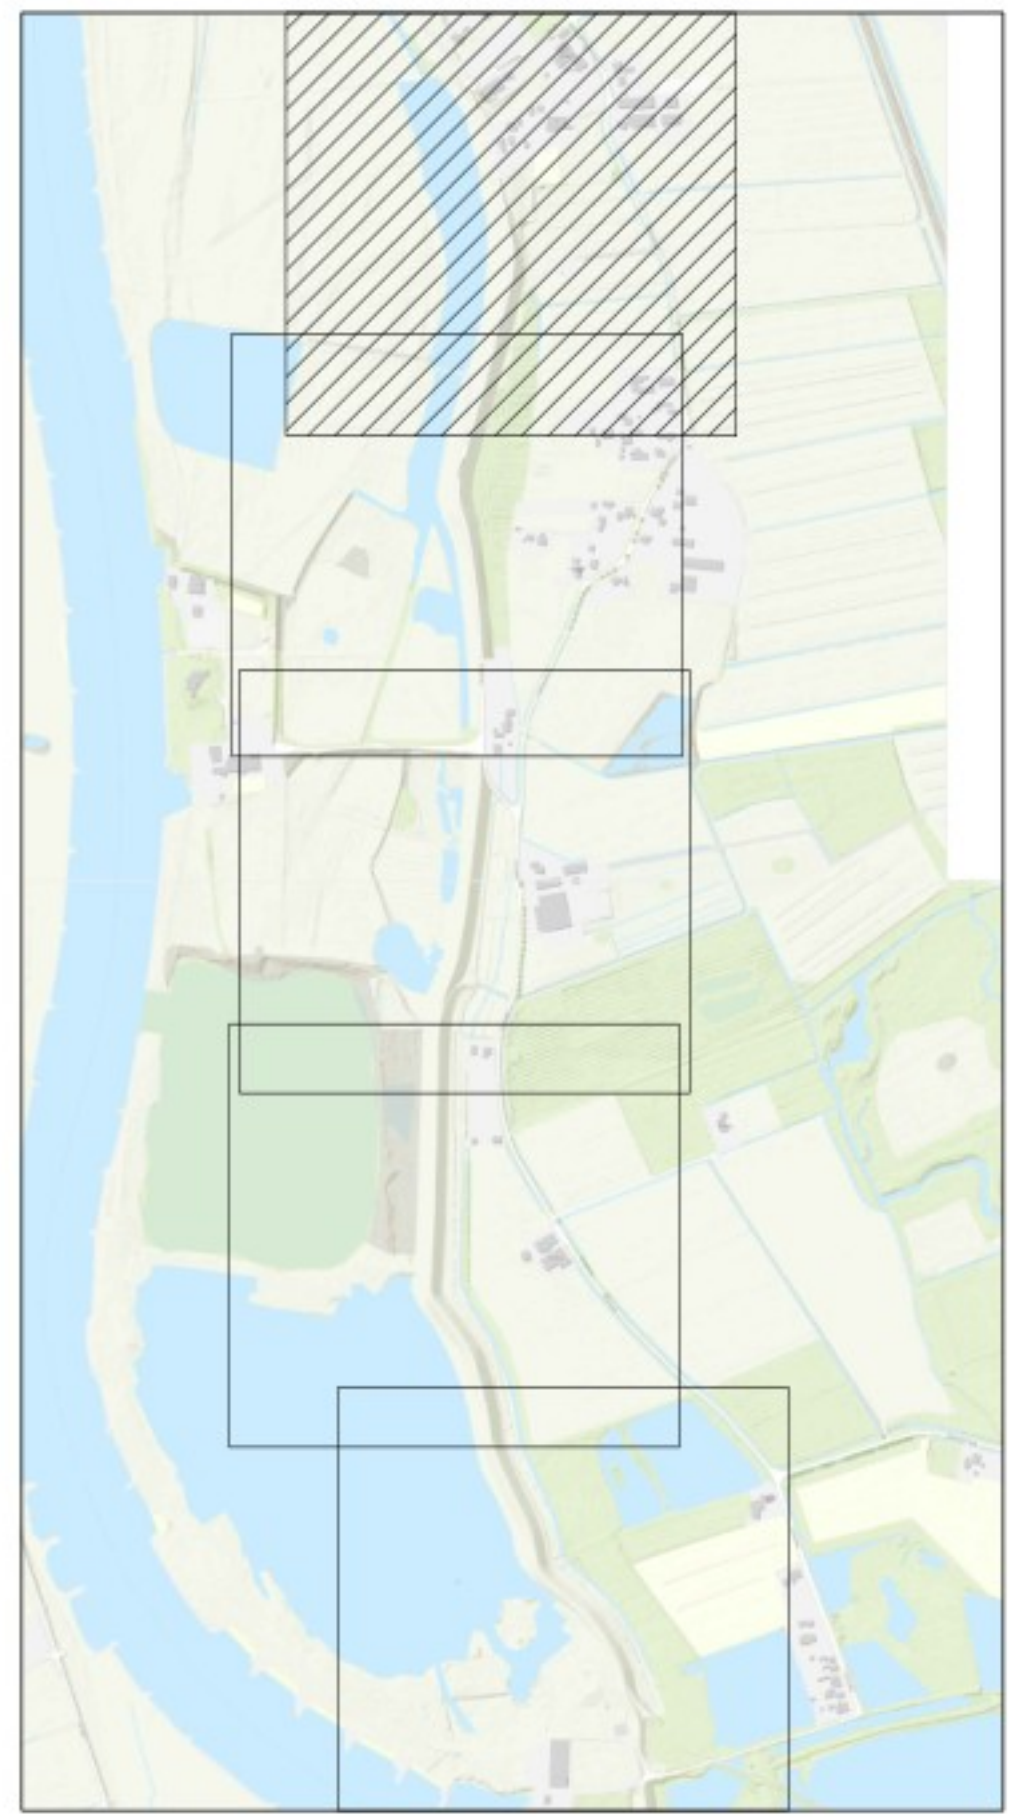


OPMERKINGEN


1. Referentiesetel Nederland RD/NAP
2. Maten in meters, tenzij anders vermeld
3. Peilmaten in meters t.o.v. NAP, tenzij anders vermeld

SCHAAL 1:1000


Revisie	Datum	Bevat door	Controle door	Goedgekeurd door	Omschrijving
2.0	04-06-2025				Dijkversterkingsontwerp bij Projectbesluit
1.0	14-03-2024				Dijkversterkingsontwerp bij Ontwerp Projectbesluit
Project: IJsselwerken Zwolle - Olst					
Omschrijving: Plankaart					Status: Definitief
Dijkmodule Midden-Noord 1					Fase: Projectbesluit
Overzicht					
Bestelnummer: -				Schaal: 1:1000	Formaat: A1
Tekeningsnummer: 20293-TEK-01065_CON-OP5-VO-MN1				Blad: 05	Wijz: 2.0
				Aantal: 06	

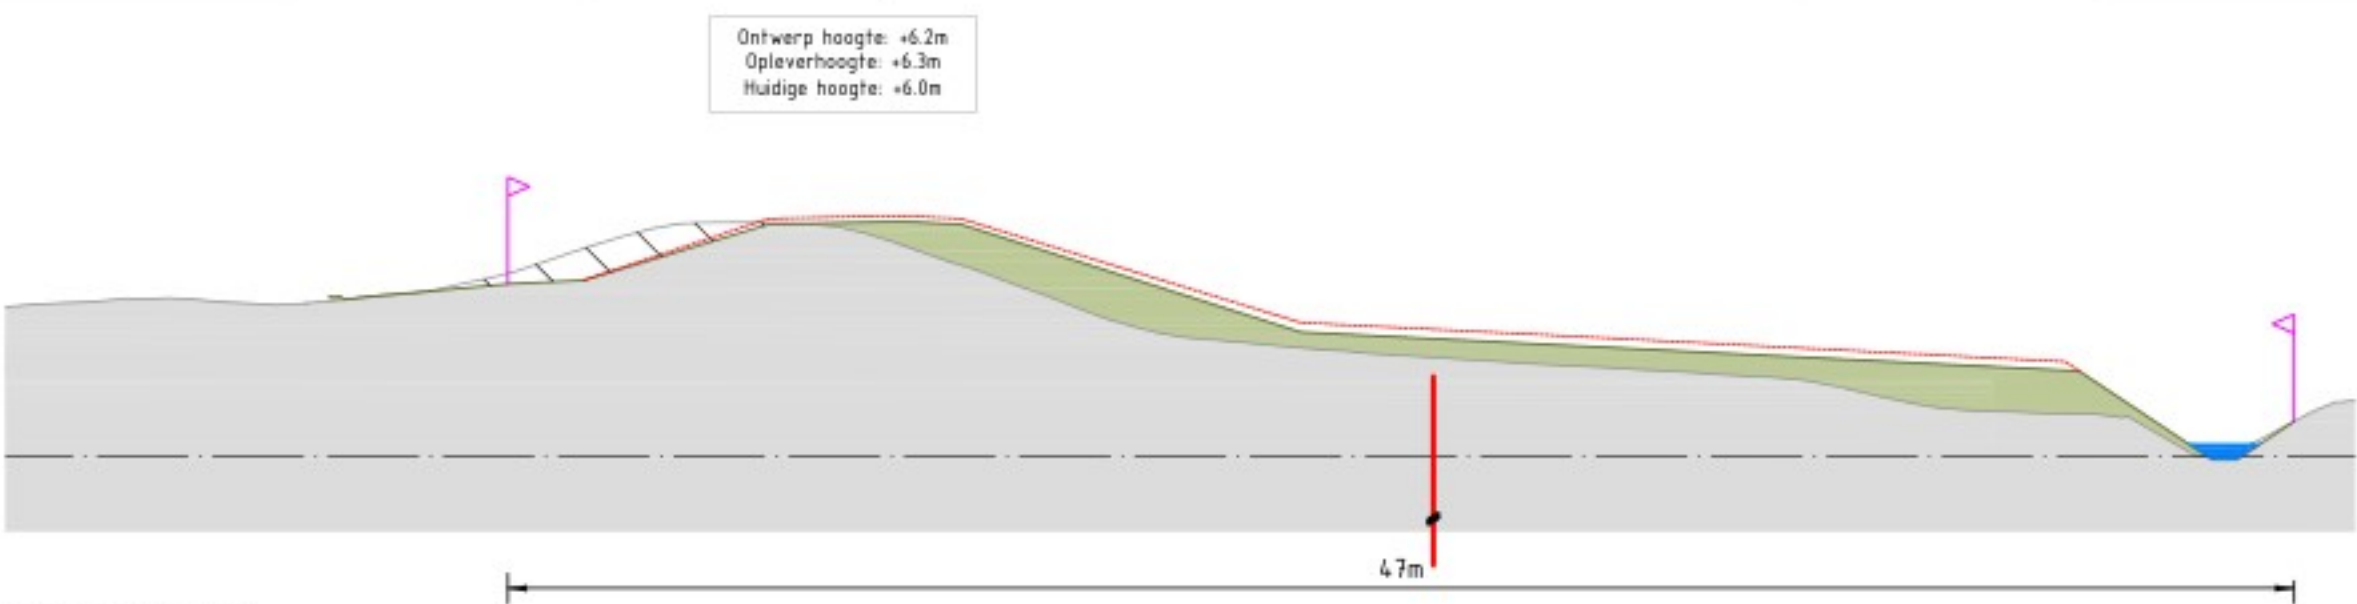


Midden-Noord 1
Dwarsprofiel DWP 11-3
Schaal 1:200

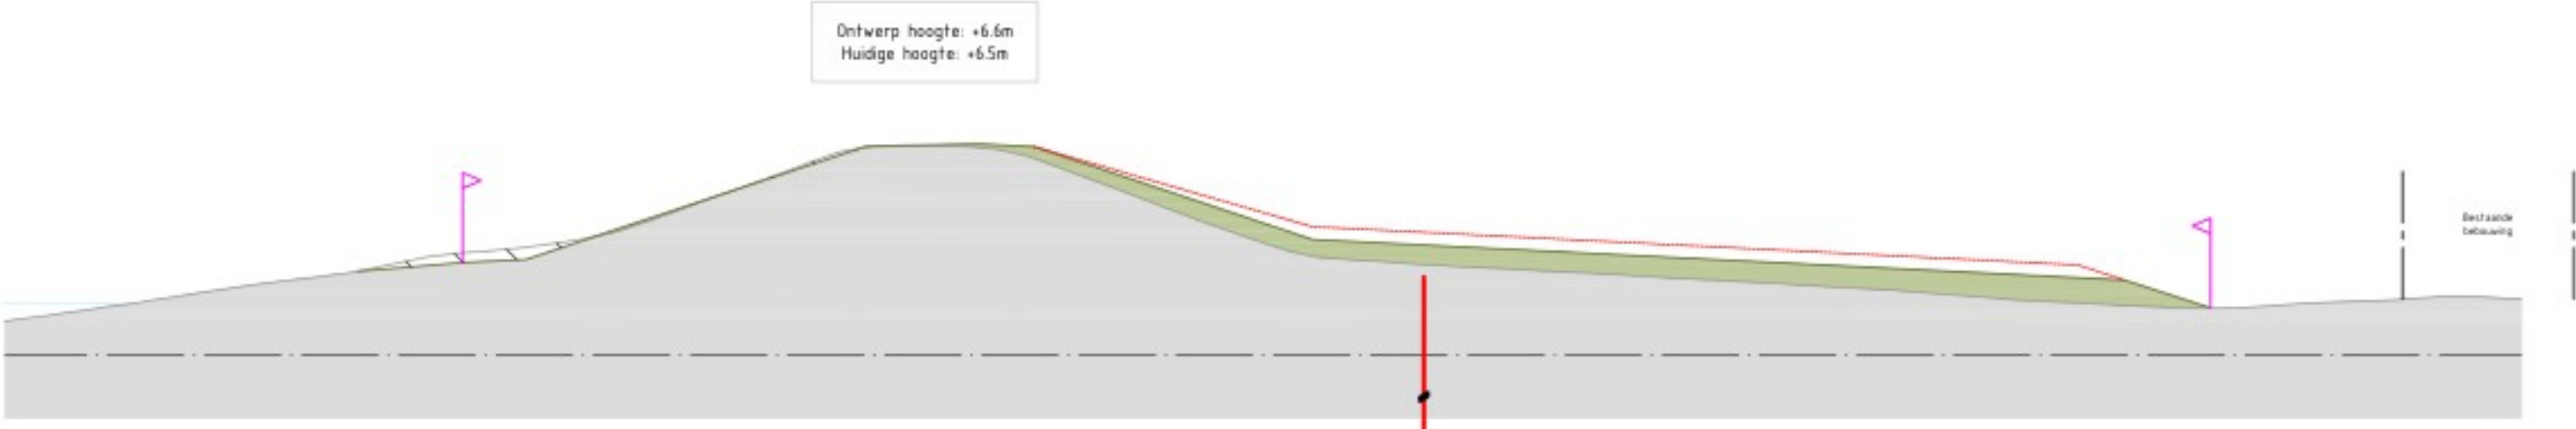


Midden-Noord 1
Dwarsprofiel DWP 11-7A
Schaal 1:200

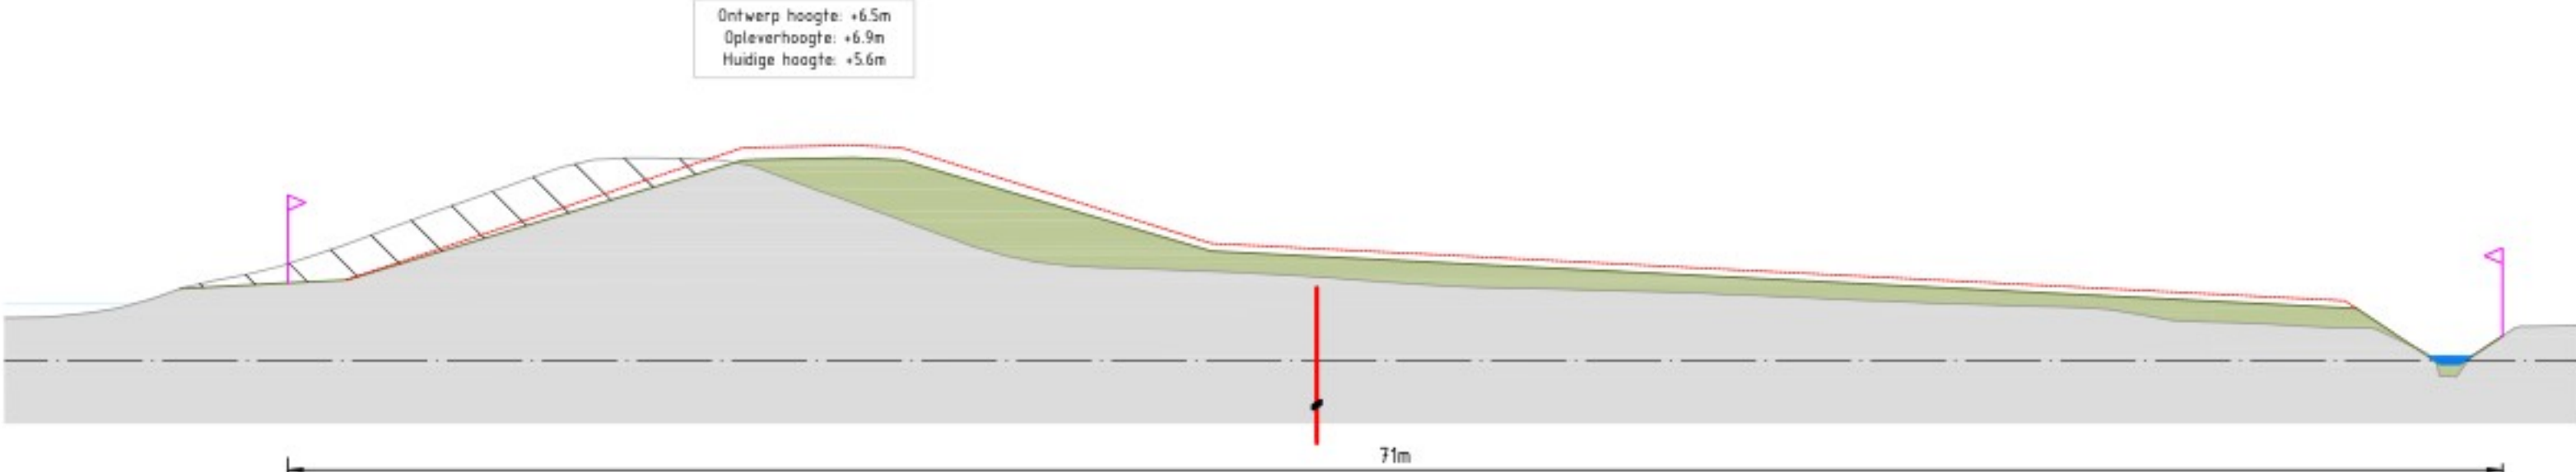


Midden-Noord 1
Dwarsprofiel DWP 11-9
Schaal 1:200

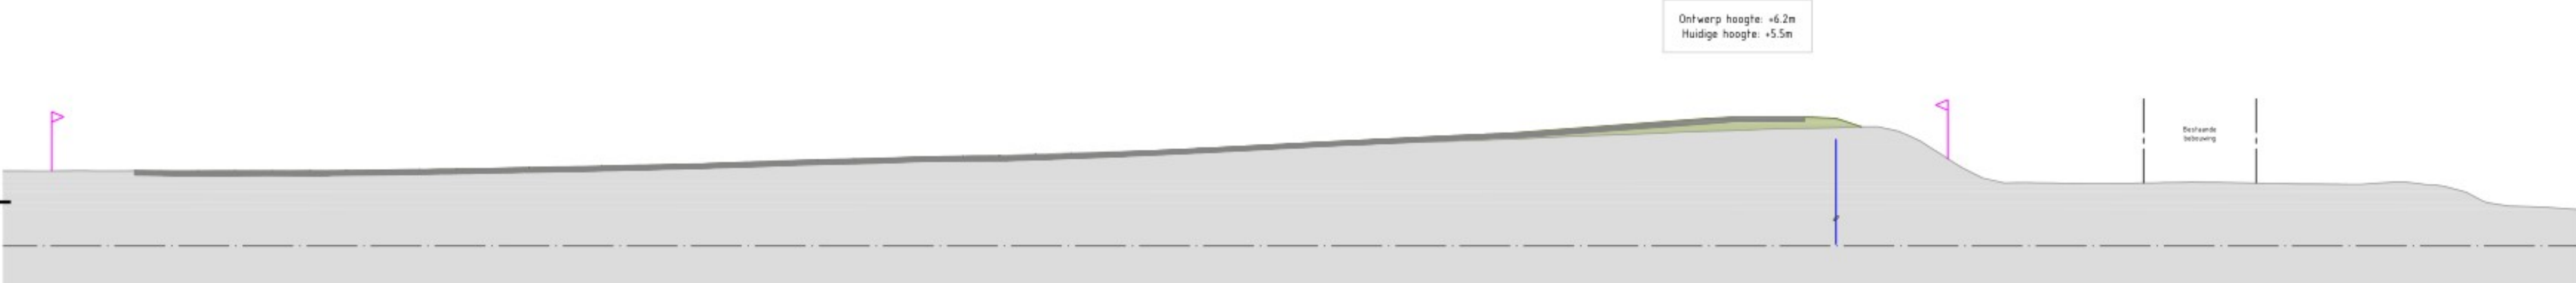


Midden-Noord 1
Dwarsprofiel DWP 11-10B
Schaal 1:200

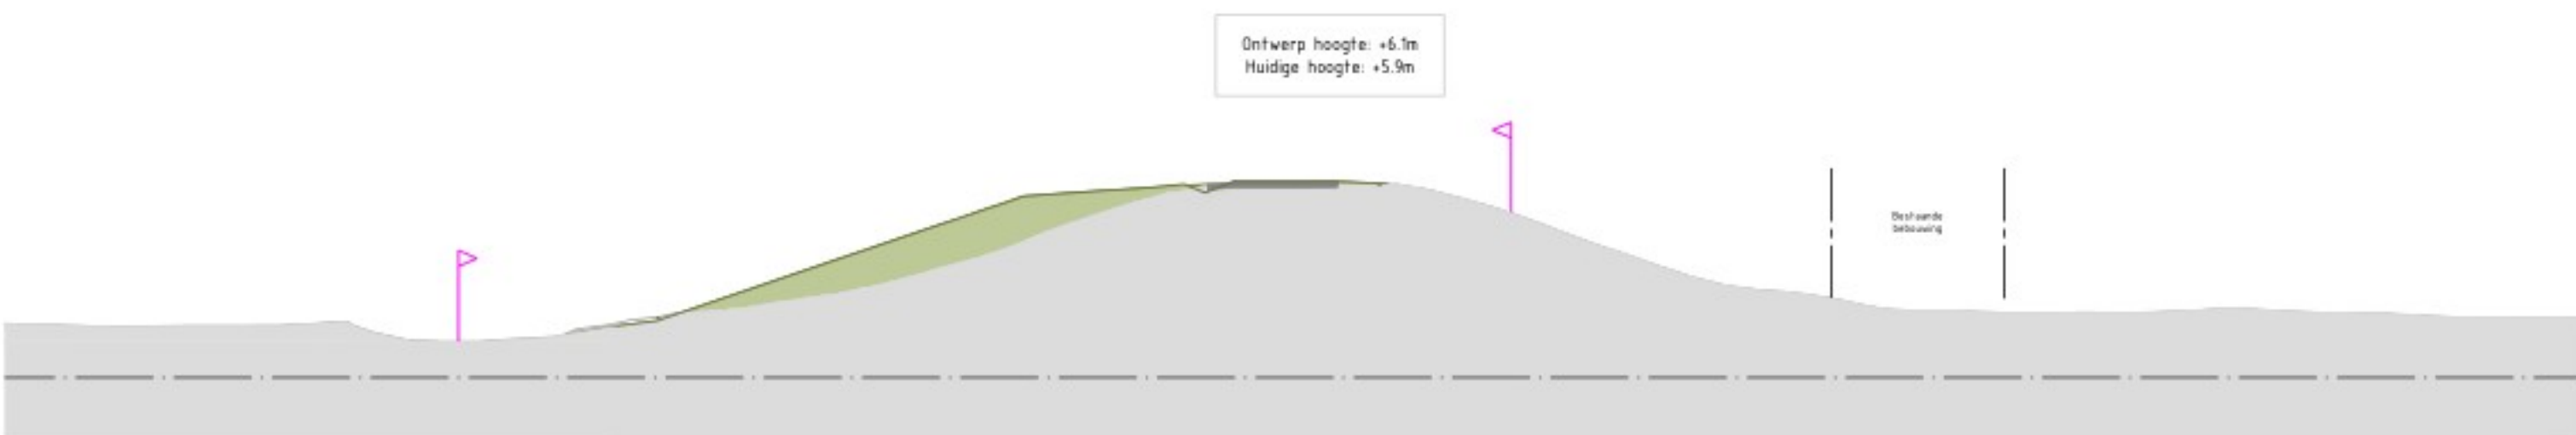


Midden-Noord 1
Dwarsprofiel DWP 11-10C
Schaal 1:200

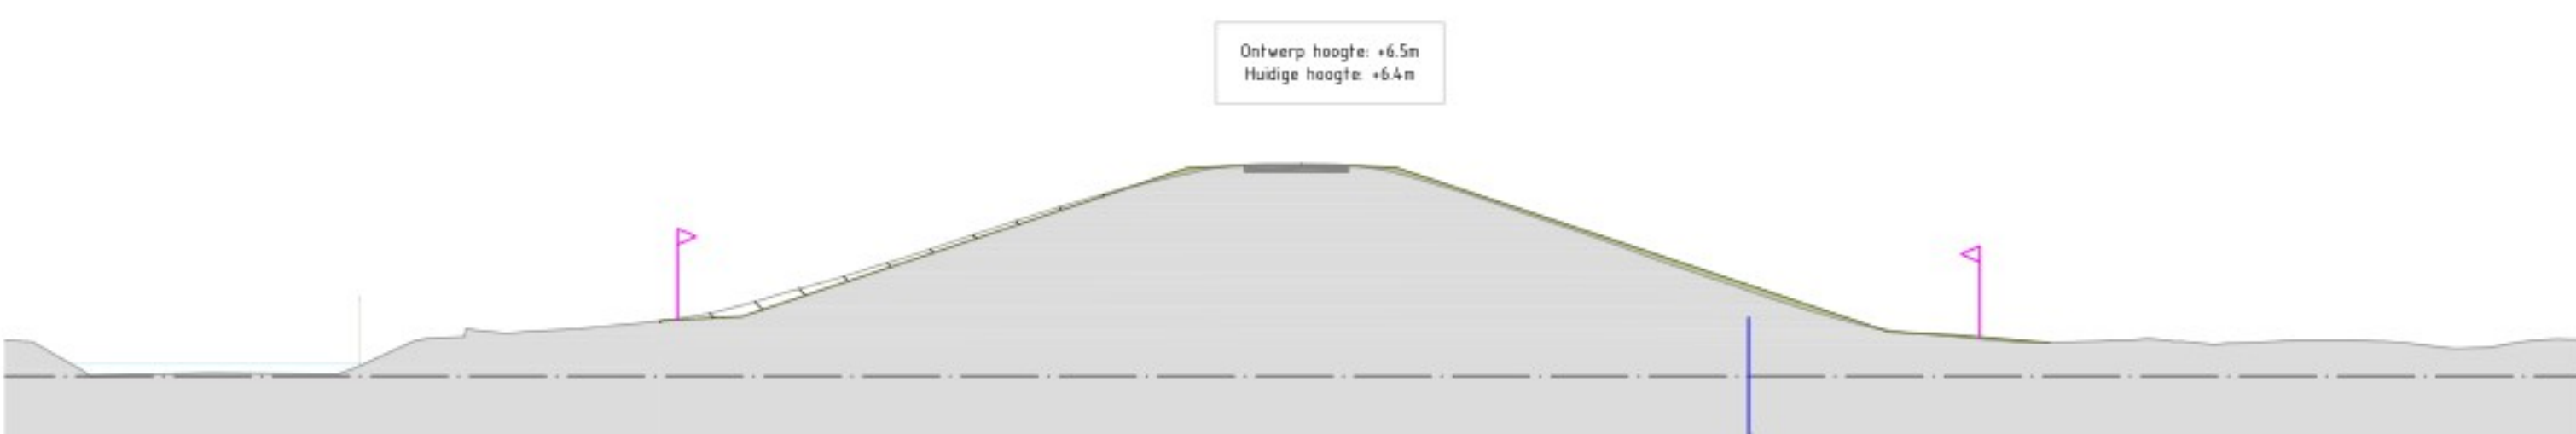


Midden-Noord 1
Dwarsprofiel DWP 11-12
Schaal 1:200

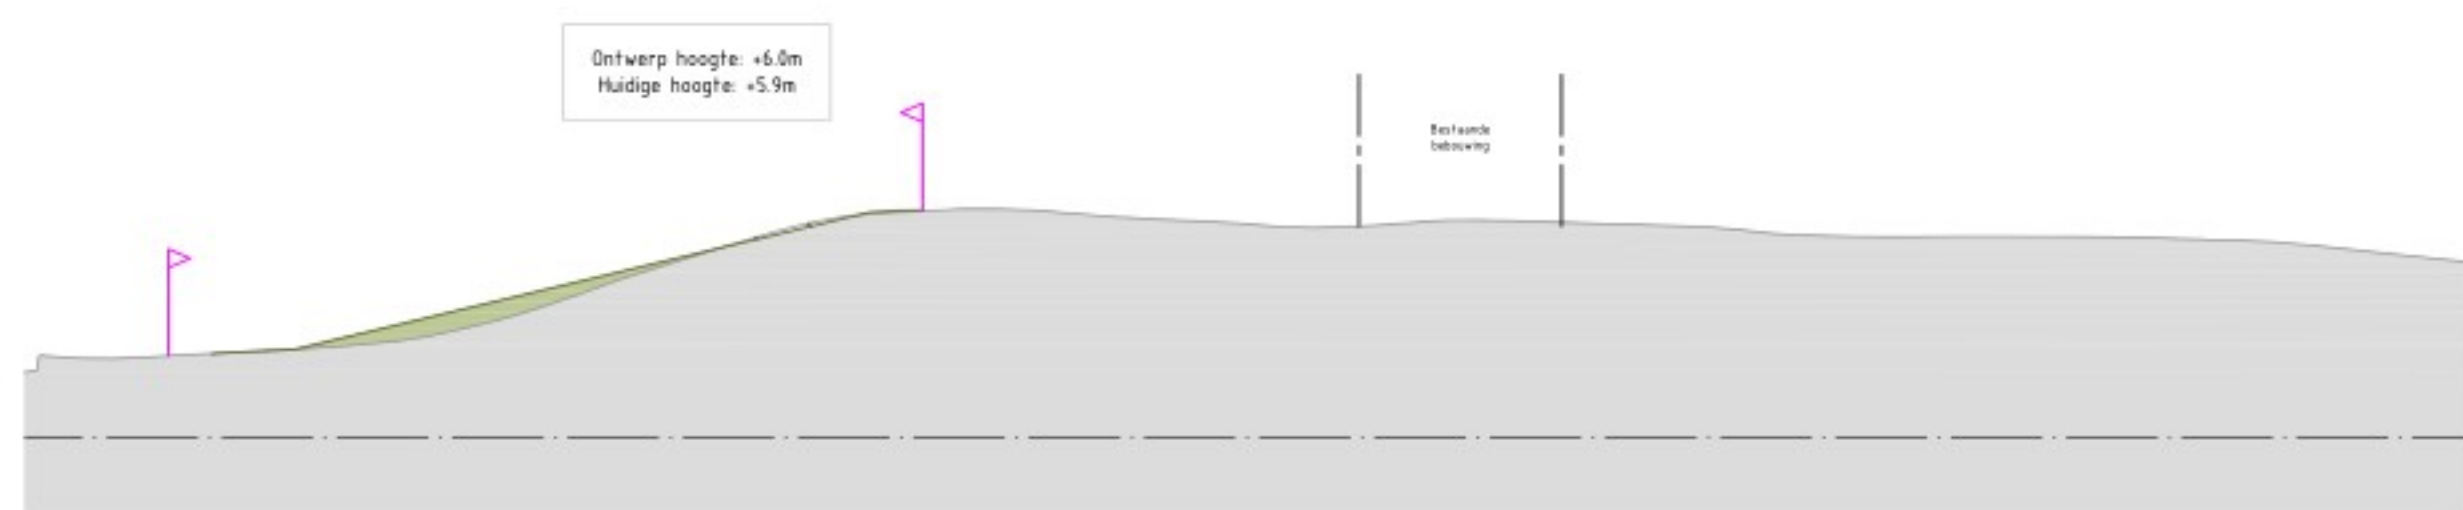

Midden-Noord 1
Dwarsprofiel DWP 11-15B
Schaal 1:200

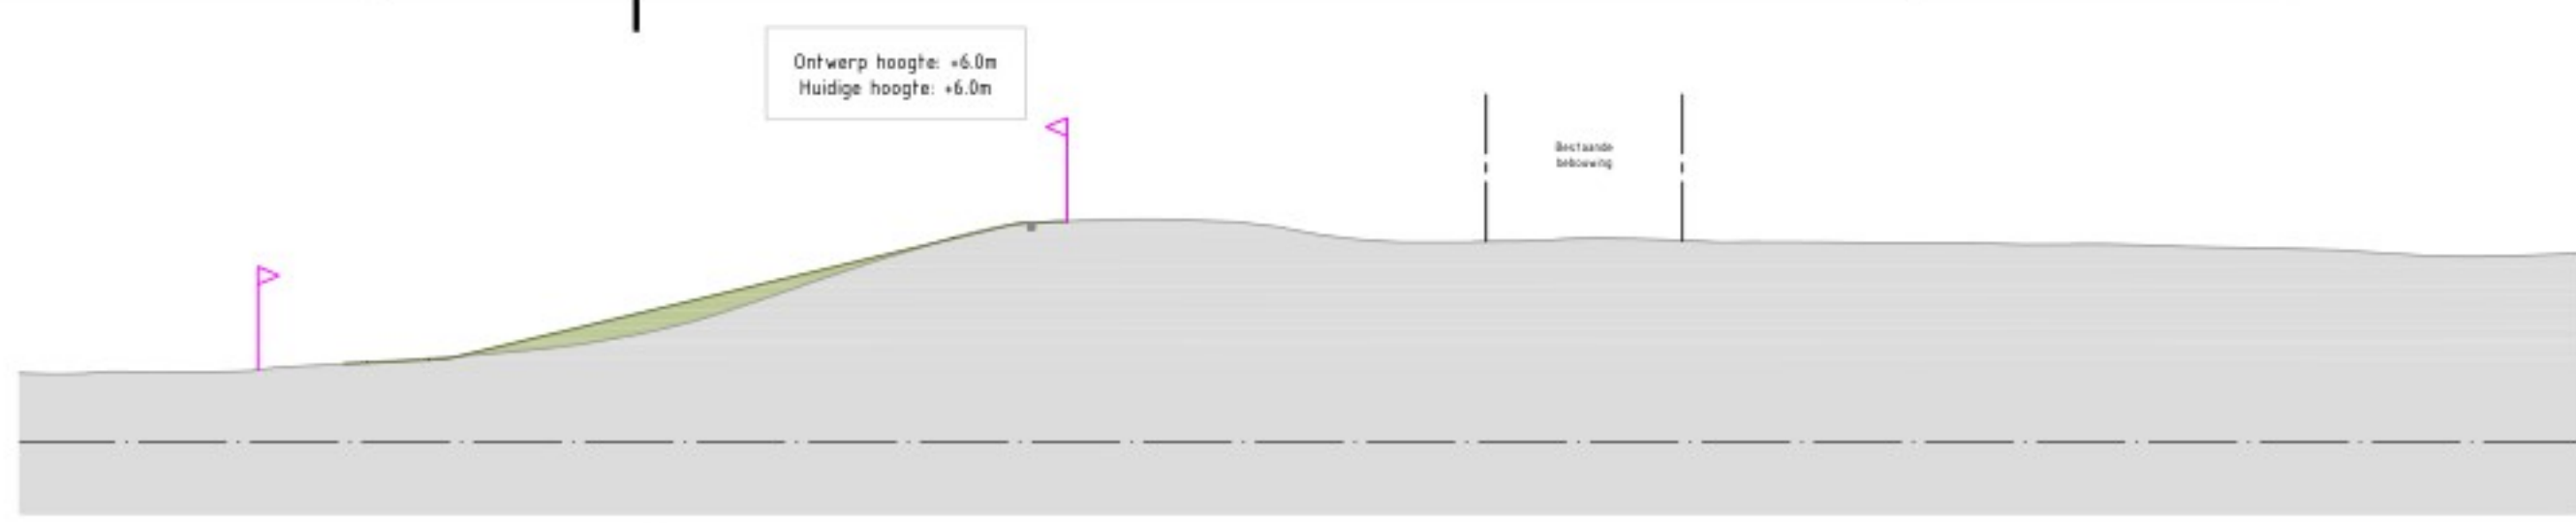

Midden-Noord 1
Dwarsprofiel DWP 11-15C
Schaal 1:200

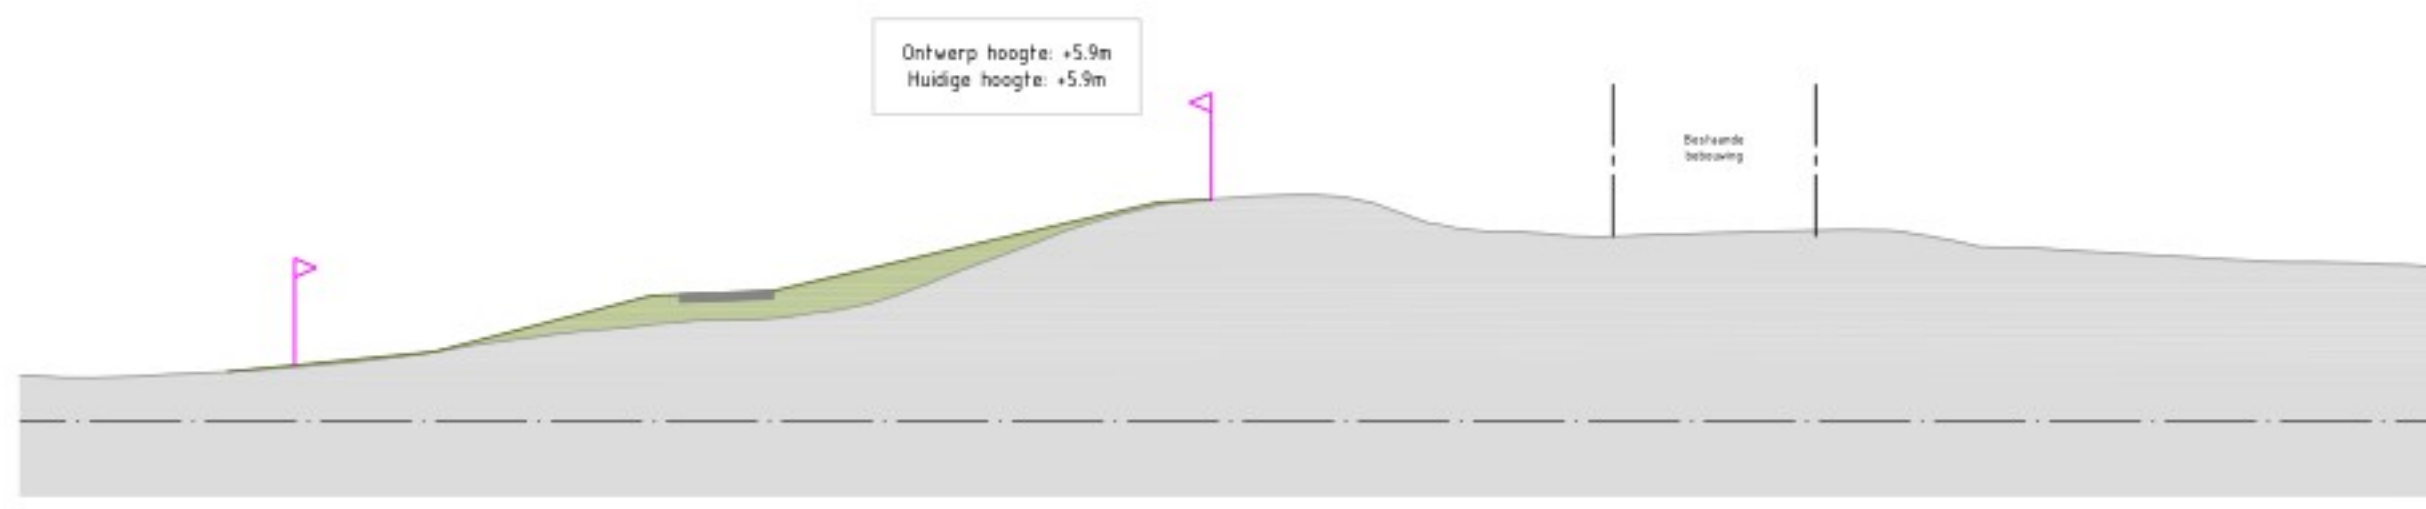

Midden-Noord 1
Dwarsprofiel DWP 11-15E
Schaal 1:200

Legenda

- Huidig profiel
- Nieuw profiel dijkversterking
- Nieuwe verharding
- Steenbekleding
- Bestaande watergang
- Nieuwe watergang
- Ontgraven huidig profiel
- Aanlegprofiel
- Verticale pipingmaatregel
- Verticale stabiliteitsmaatregel
- Ruimtebeslag

OPMERKINGEN


- Referentiebestel Nederland RD/NAP
- Maten in meters, tenzij anders vermeld
- Polymaten in meters 10 x NAP, tenzij anders vermeld

SCHAAL 1:200

Revisie	Datum	Opgeleverd door	Controle door	Goedgekeurd door	Beoordeling
1.0	01-06-2025				
1.1	01-06-2025				


-------------------------------	---	----------------------------------	--

Project	IJsselwerken Zwolle - Oost	Status	Definitief
Beoordeling	Plankaart	Formaat	A0
Bestandsnummer	Dijkmodule Midden-Noord 1	Werk	2.0
Tekeningnummer	20293-TEK-01065_CON-OPS-VO-MN1	Blad	06
		Aantal	06

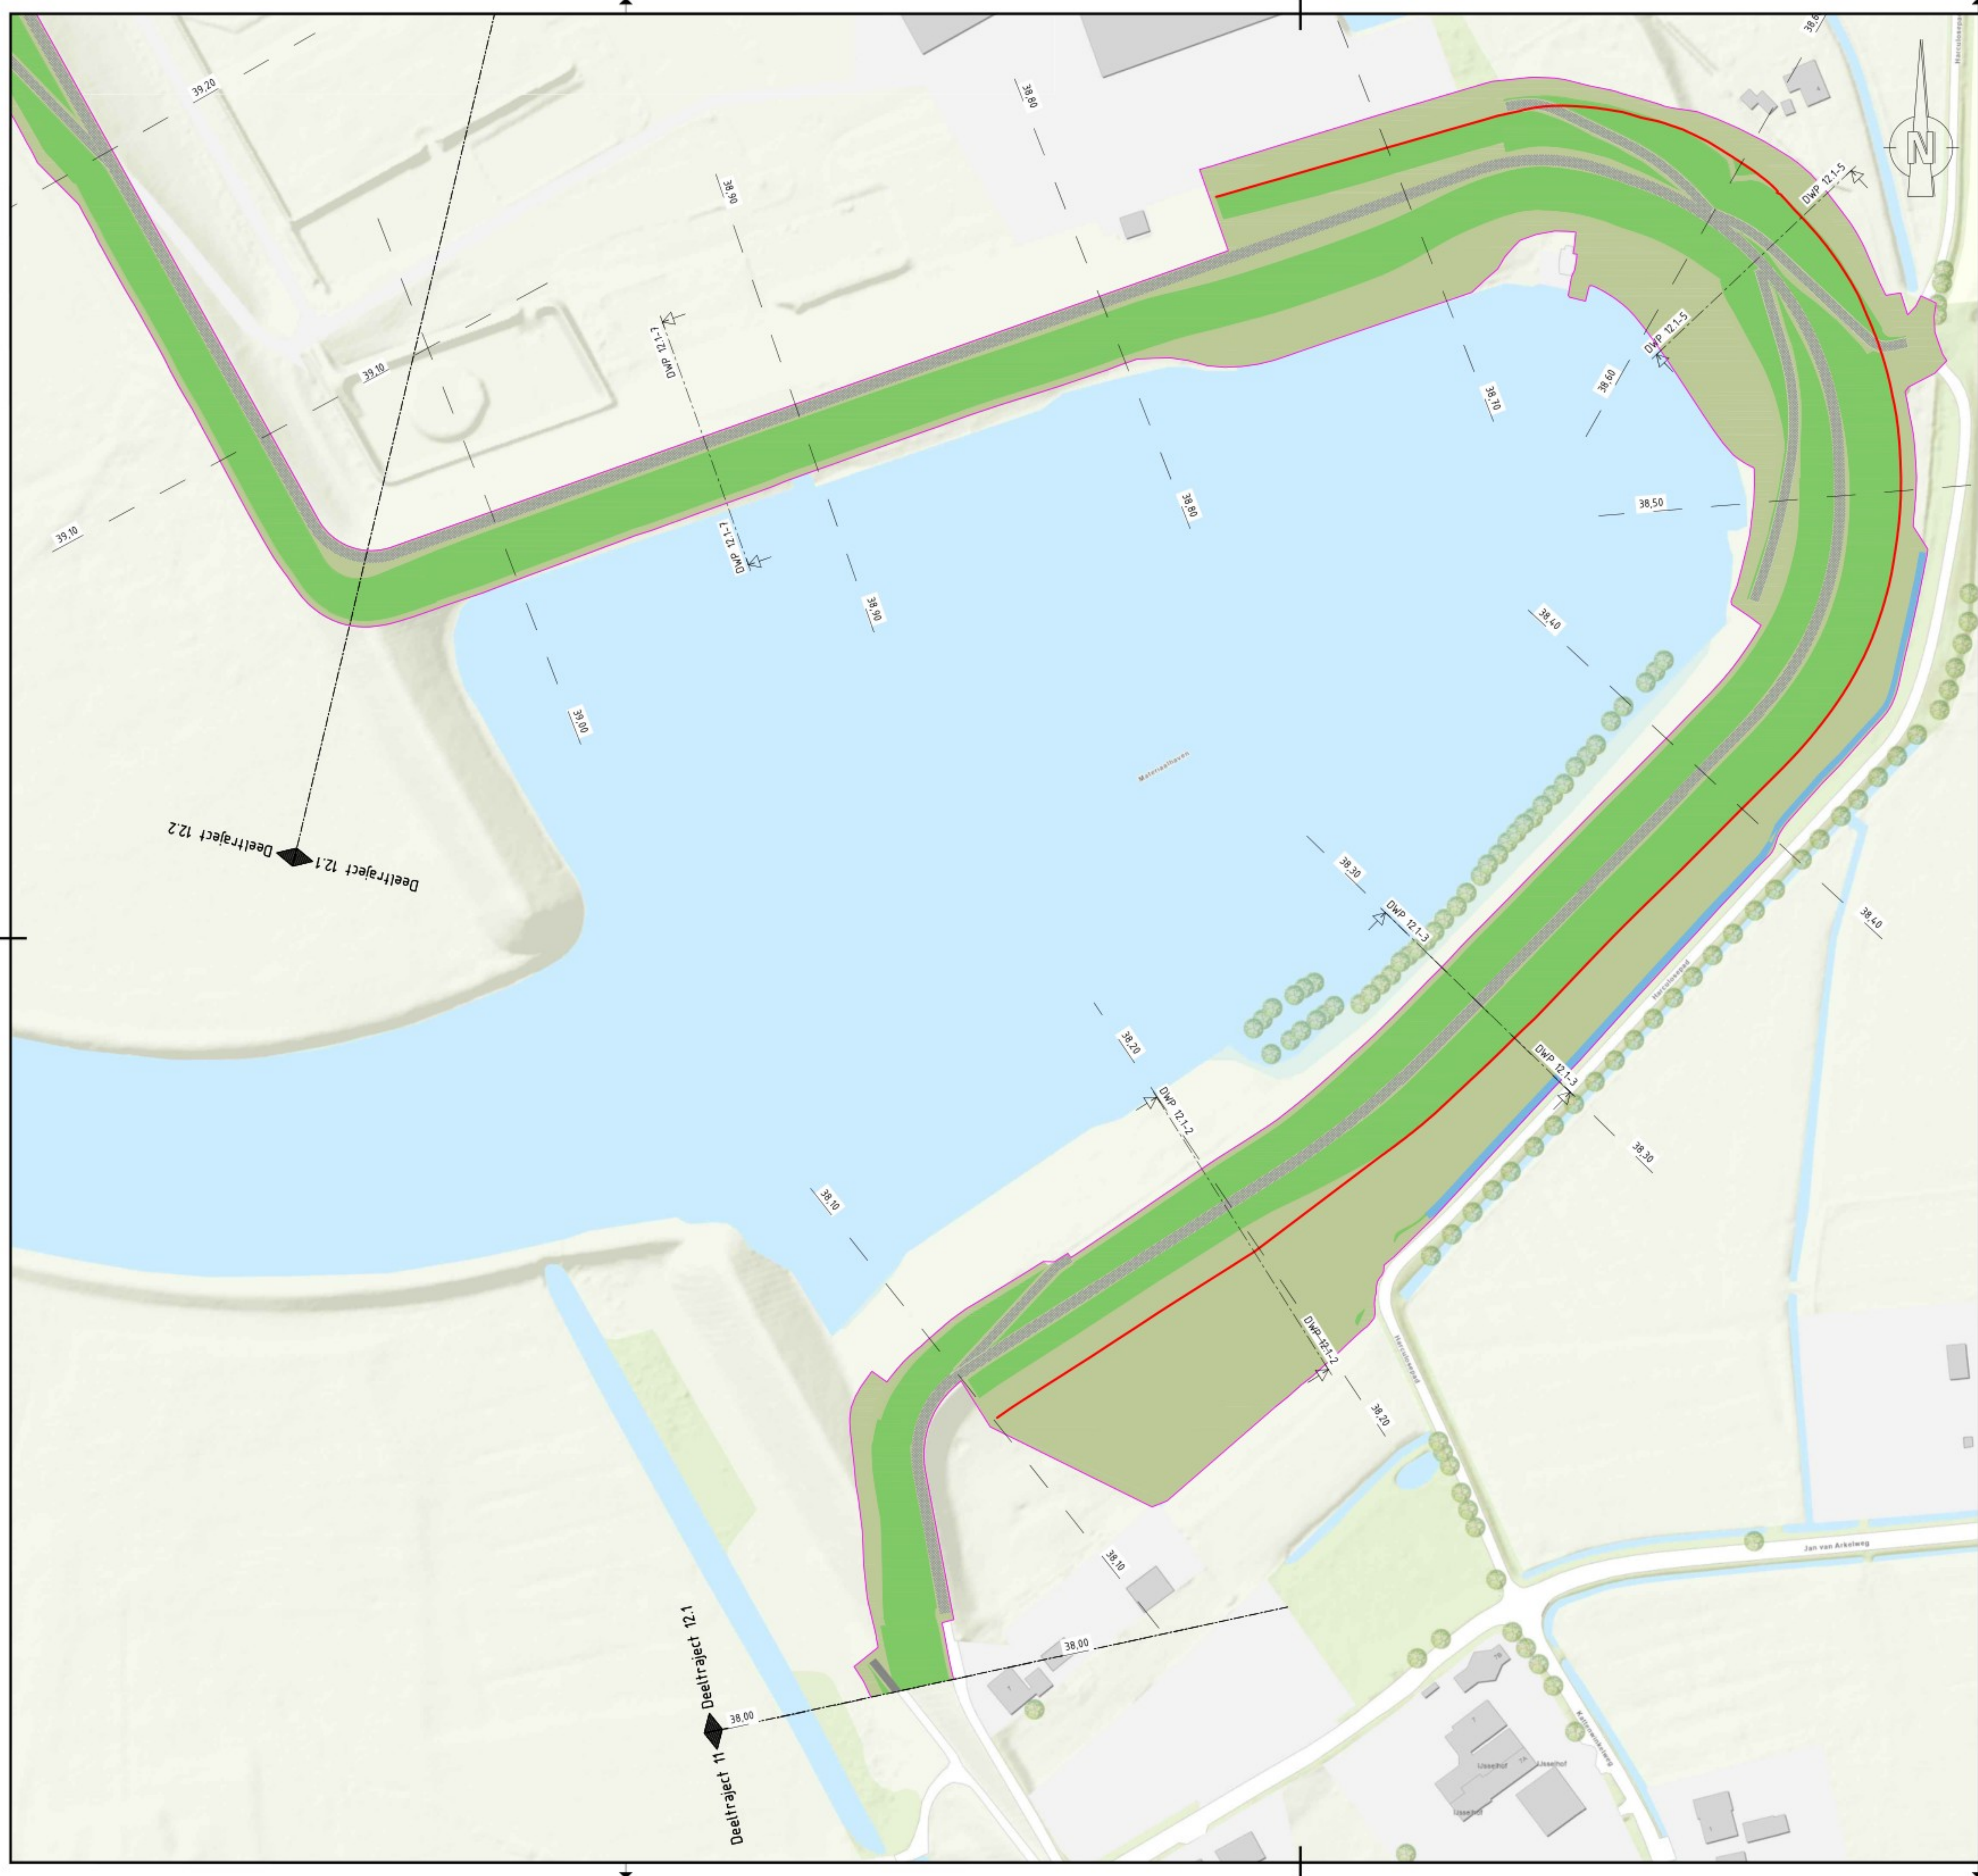

Legenda

- Bebouwing
- Berm
- Talud
- Kruin
- Halfverharding
- Steenbekleding
- Bestaande verharding
- Nieuwe verharding
- Bestaande watergang
- Nieuwe watergang
- Verticale pipingmaatregel
- Verticale stabiliteitsmaatregel
- Ruimtebeslag
- 21.50 Dijkmetrering

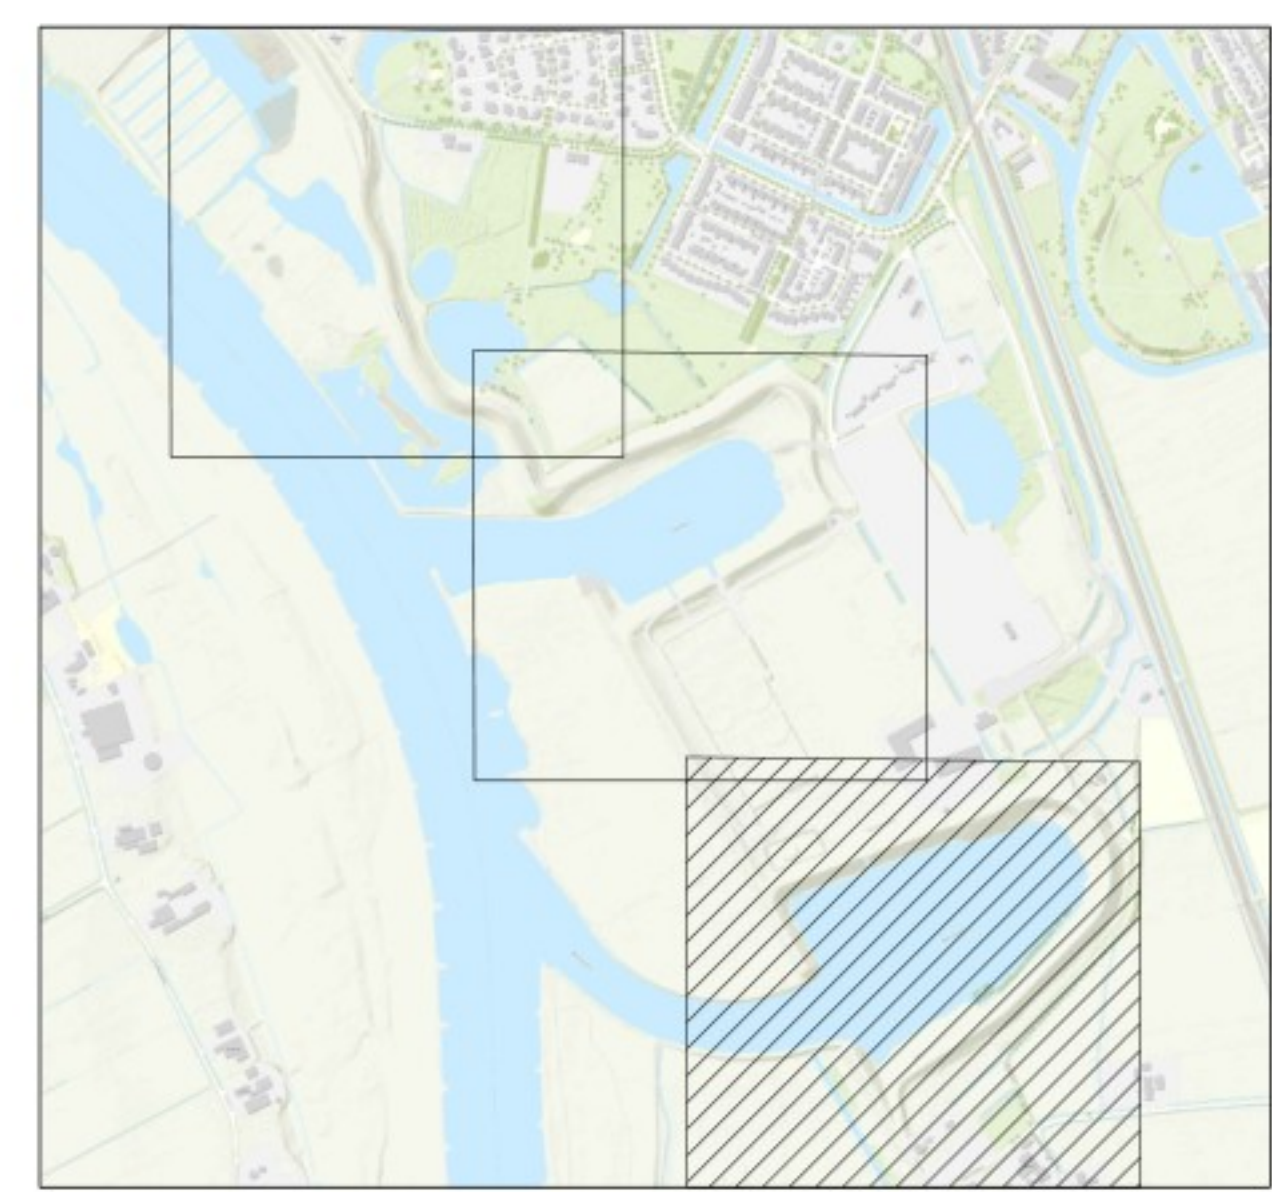

OPMERKINGEN


- Referentiestelsel Nederland RD/NAP
- Maten in meters, tenzij anders vermeld
- Polymaten in meters t.o.v. NAP, tenzij anders vermeld

0 10 20 30 40m
SCHAAL 1:1000

2.0	04-06-2025					Dijkversterkingsontwerp behorend bij Projectbesluit
1.0	14-03-2024					Dijkversterkingsontwerp behorend bij Ontwerp Projectbesluit
Revisie	Datum	Bekeken door	Controle door	Goedgekeurd door	Omschrijving	
 IJSSELWERKEN zwolle — olst De Klink Dokter Klinkertweg 1-1 8025 BR Zwolle Telefoon 088-2331004 www.vdsdelf.nl  Boskalis Projecten & Opdrachten Postbus 33 8000 AA Zwolle Tel. +31 (0)920 290 000 E-mail: info@boskalis.nl Website: www.boskalis.nl						
Project: IJsselwerken Zwolle - Olst						
Omschrijving: Plankaart Dijkmodule Midden-Noord 2 Overzicht						Status: Definitief
Bestelnummer: -						Fase: Projectbesluit
Tekeningsnummer: 20293-TEK-01066_CON-OP5-VO-MN2						Formaat: A1 Wij: 2.0 Blad: 01 Aantal: 05


QR

Definitief

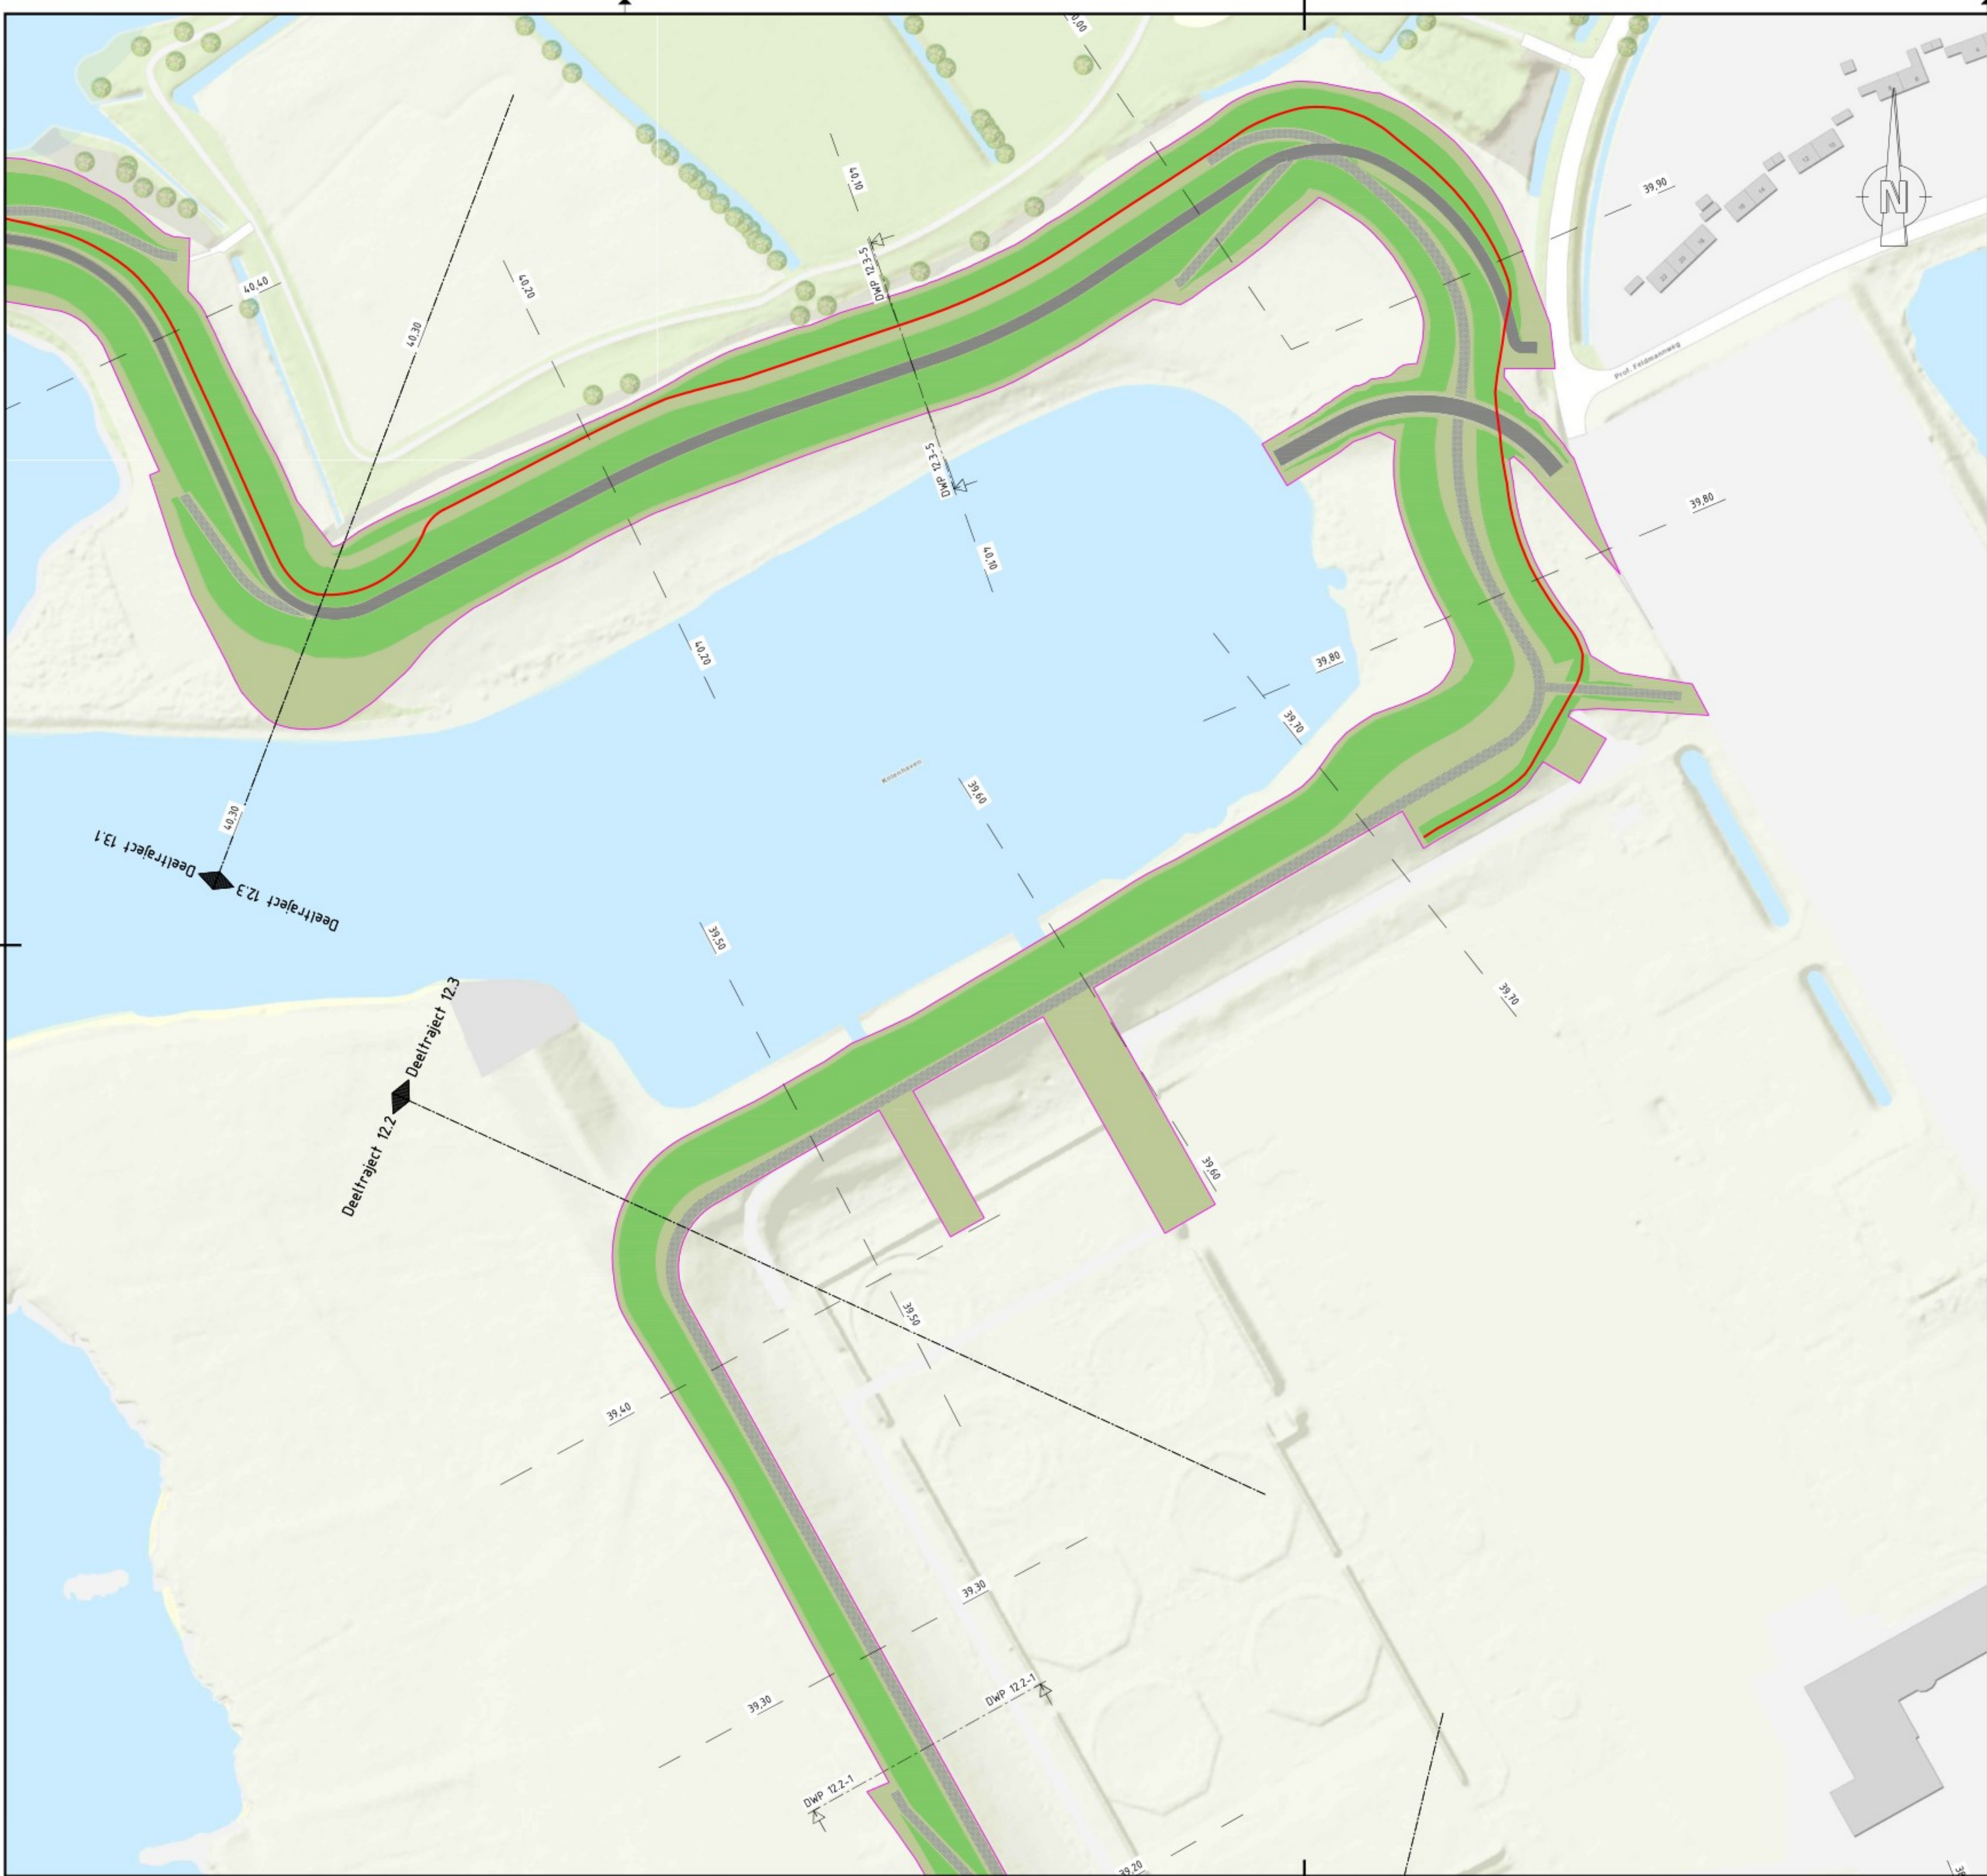

Legenda

- Bebouwing
- Berm
- Talud
- Kruin
- Halfverharding
- Steenbekleding
- Bestaande verharding
- Nieuwe verharding
- Bestaande watergang
- Nieuwe watergang
- Verticale pipingmaatregel
- Verticale stabiliteitsmaatregel
- Ruimtebeslag
- 21.50 Dijkmetreling

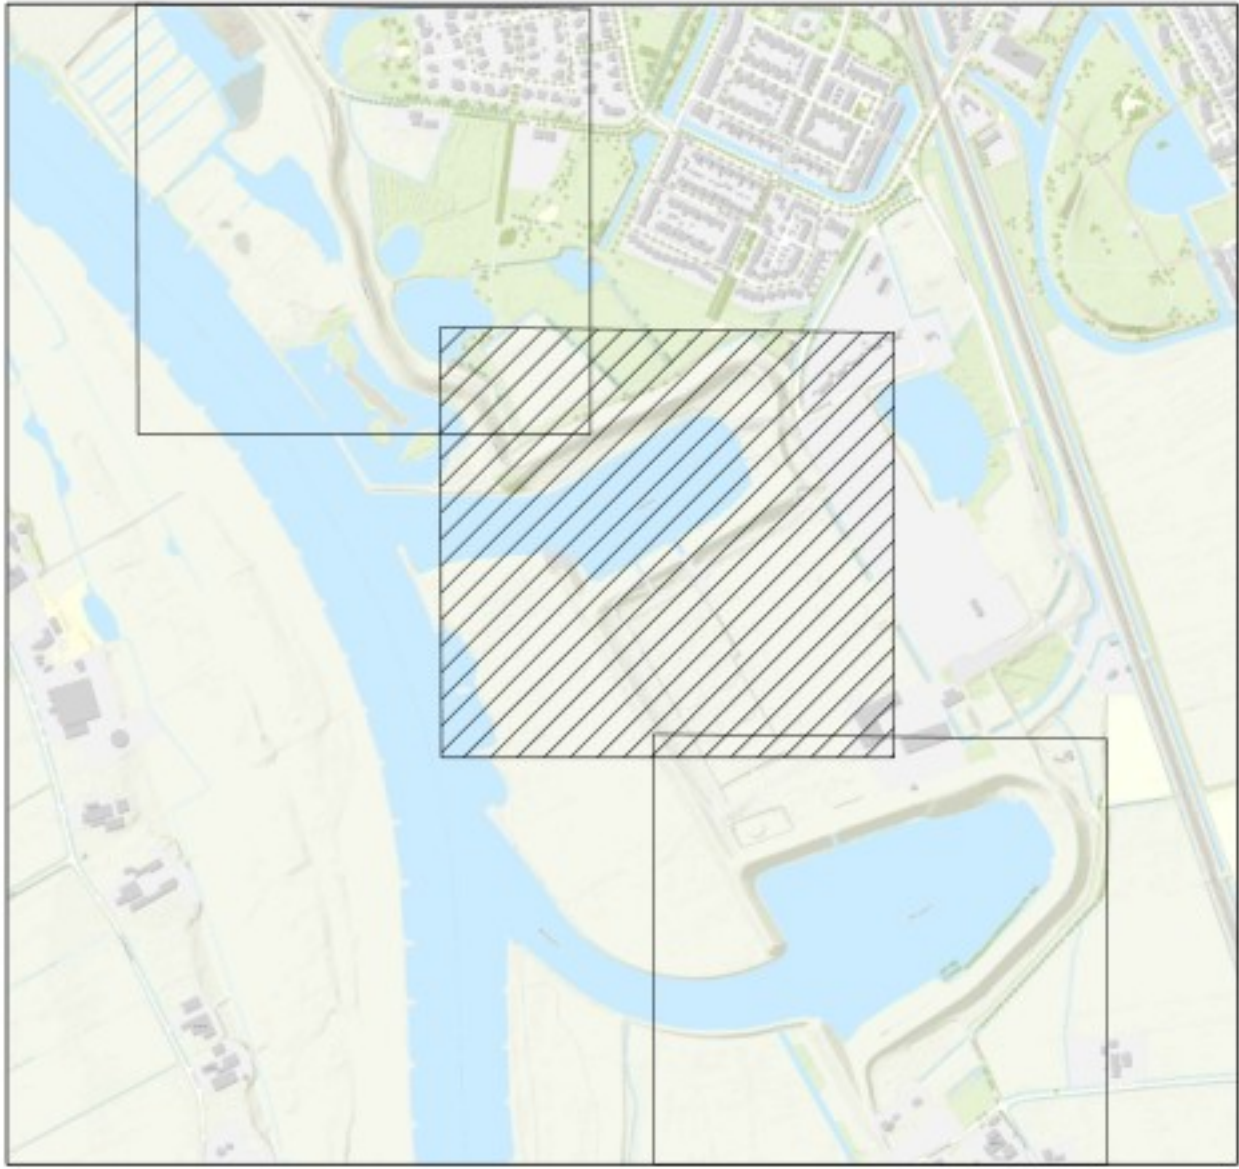

OPMERKINGEN

- Referentiestelsel Nederland RD/NAP
- Maten in meters, tenzij anders vermeld
- Polymaten in meters t.o.v. NAP, tenzij anders vermeld

0 10 20 30 40m
SCHAAL 1:1000


2.0	04-06-2025					Dijkversterkingsontwerp behorend bij Projectbesluit
1.0	14-03-2024					Dijkversterkingsontwerp behorend bij Ontwerp Projectbesluit
Revisie	Datum	Beoordeld door	Controle door	Uitgegeven door	Omschrijving	
Project: IJsselwerken Zwolle - Olst						
Omschrijving: Plankaart						Status: Definitief
Overzicht:						Fase: Projectbesluit
Bestelnummer: -				Schaal: 1:1000	Formaat: A1	Wijz: 2.0
Tekeningnummer: 20293-TEK-01066_CON-OP5-VO-MN2				Blad: 02	Aantal: 05	

QR

Definitief



- Legenda**
- Bebouwing
 - Berm
 - Talud
 - Kruin
 - Halfverharding
 - Steenbekleding
 - Bestaande verharding
 - Nieuwe verharding
 - Bestaande watergang
 - Nieuwe watergang
 - Verticale pipingmaatregel
 - Verticale stabiliteitsmaatregel
 - Ruimtebeslag
 - 21.50 Dijkmetreling






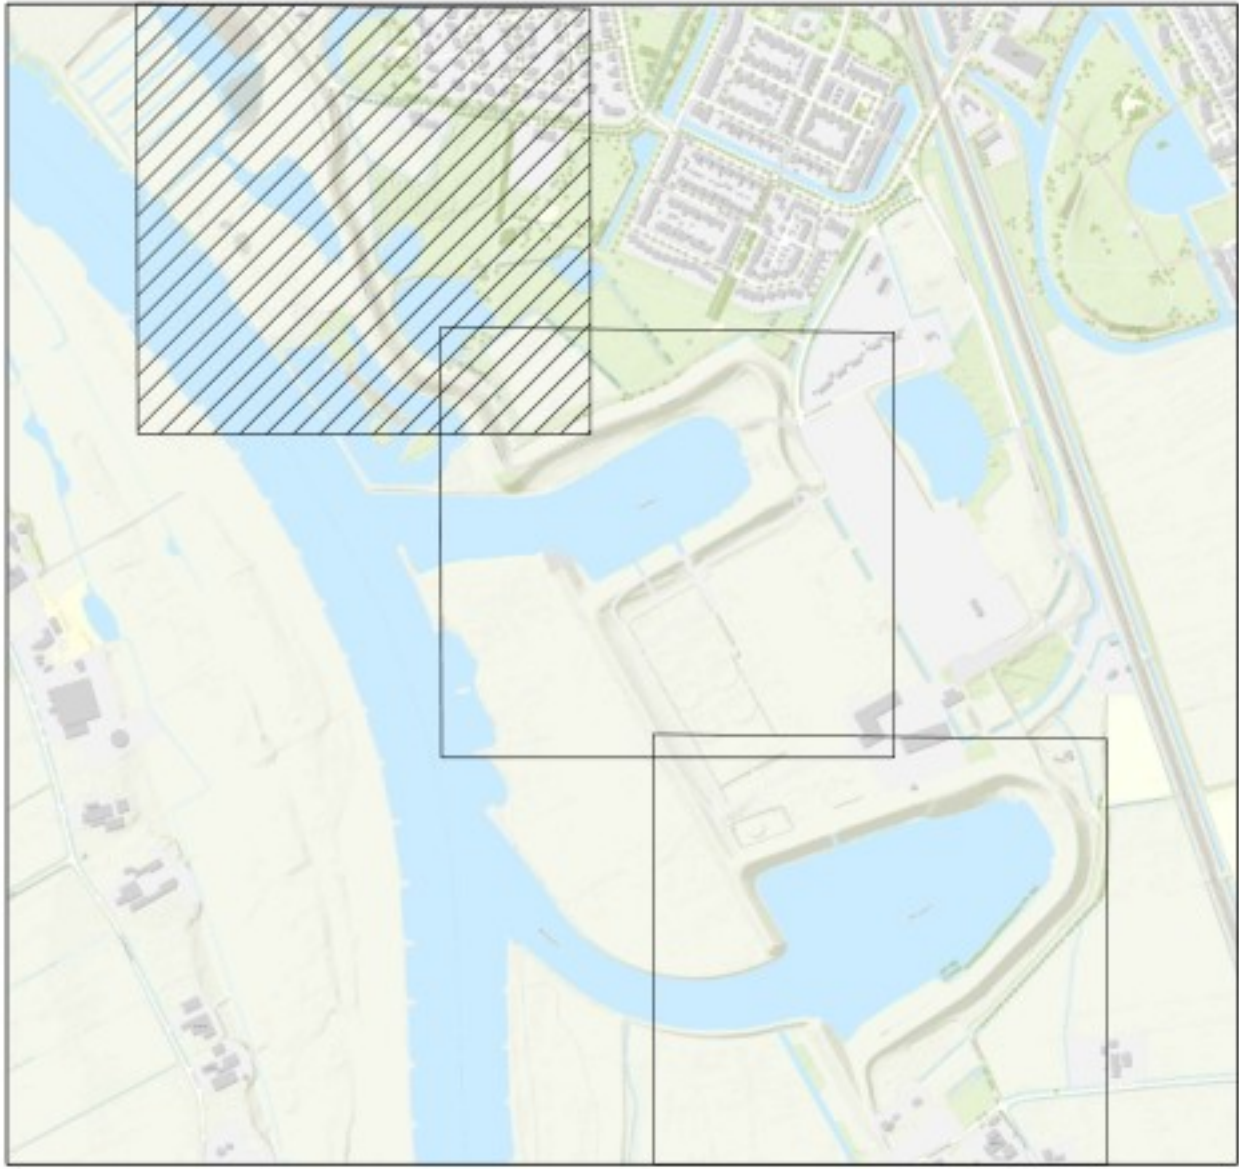


OPMERKINGEN

- Referentiestelsel Nederland RD/NAP
- Maten in meters, tenzij anders vermeld
- Peilmaten in meters t.o.v. NAP, tenzij anders vermeld

0 10 20 30 40m
SCHAAL 1:1000

2.0	04-06-2025					Dijkversterkingsontwerp behorend bij Projectbesluit
1.0	14-03-2024					Dijkversterkingsontwerp behorend bij Ontwerp Projectbesluit
Revisie	Datum	Beoordeld door	Controle door	Uitgevoerd door	Omschrijving	
 IJSSEL WERKEN zwolle — olst De Klink Dokter Klinkertweg 1-1 8025 BR Zwolle Telefoon 088-2331004 www.vdo.nl  Boskalis Projecten & Services Postbus 12 3720 AA Utrecht T +31 (0)88 290 0000 E info@boskalis.nl W www.boskalis.nl						
Project: IJsselwerken Zwolle - Olst						Status: Definitief
Omschrijving: Plankaart Dijkmodule Midden-Noord 2 Overzicht						Fase: Projectbesluit
Bestelnr: -			Schaal: 1:1000		Formaat: A1	Wijz: 2.0
Tekeningnummer: 20293-TEK-01066_CON-OP5-VO-MN2					Blad: 03	Aantal: 05

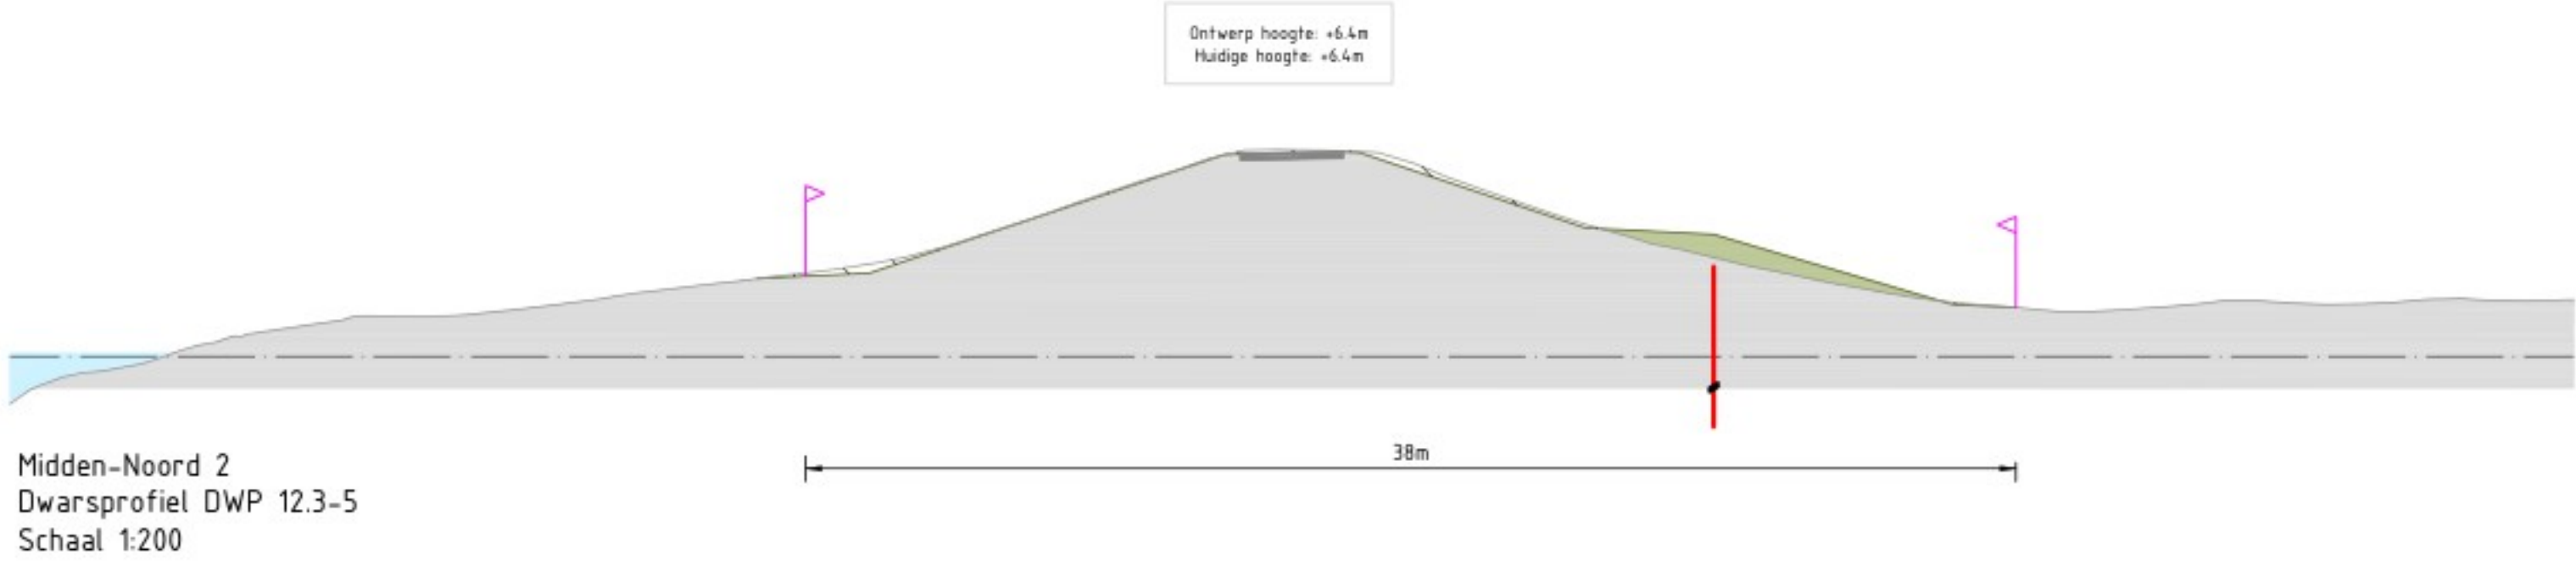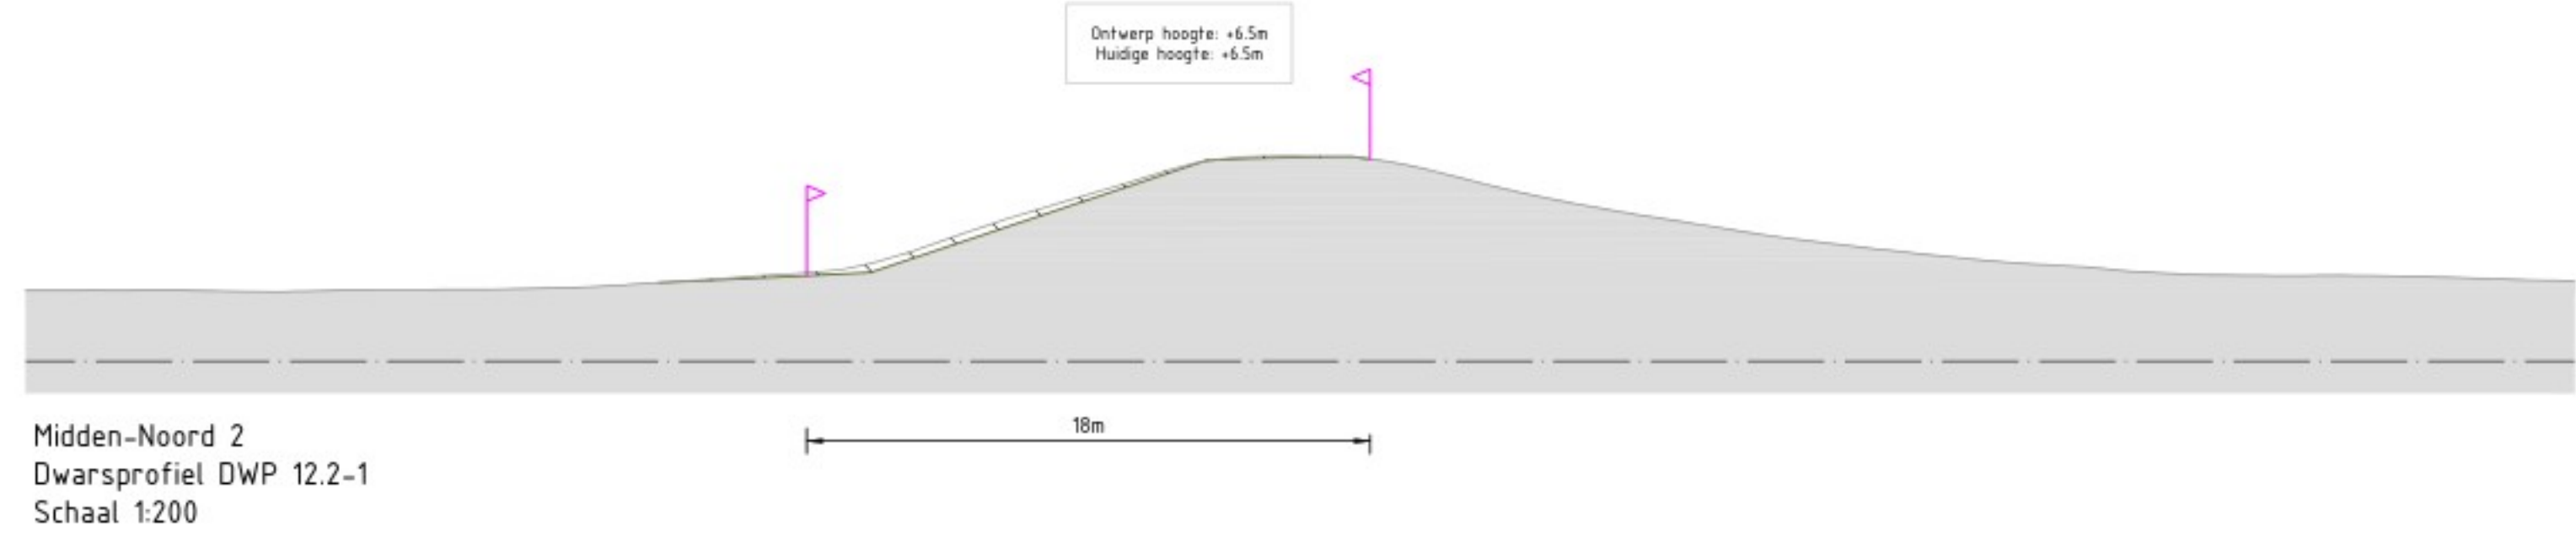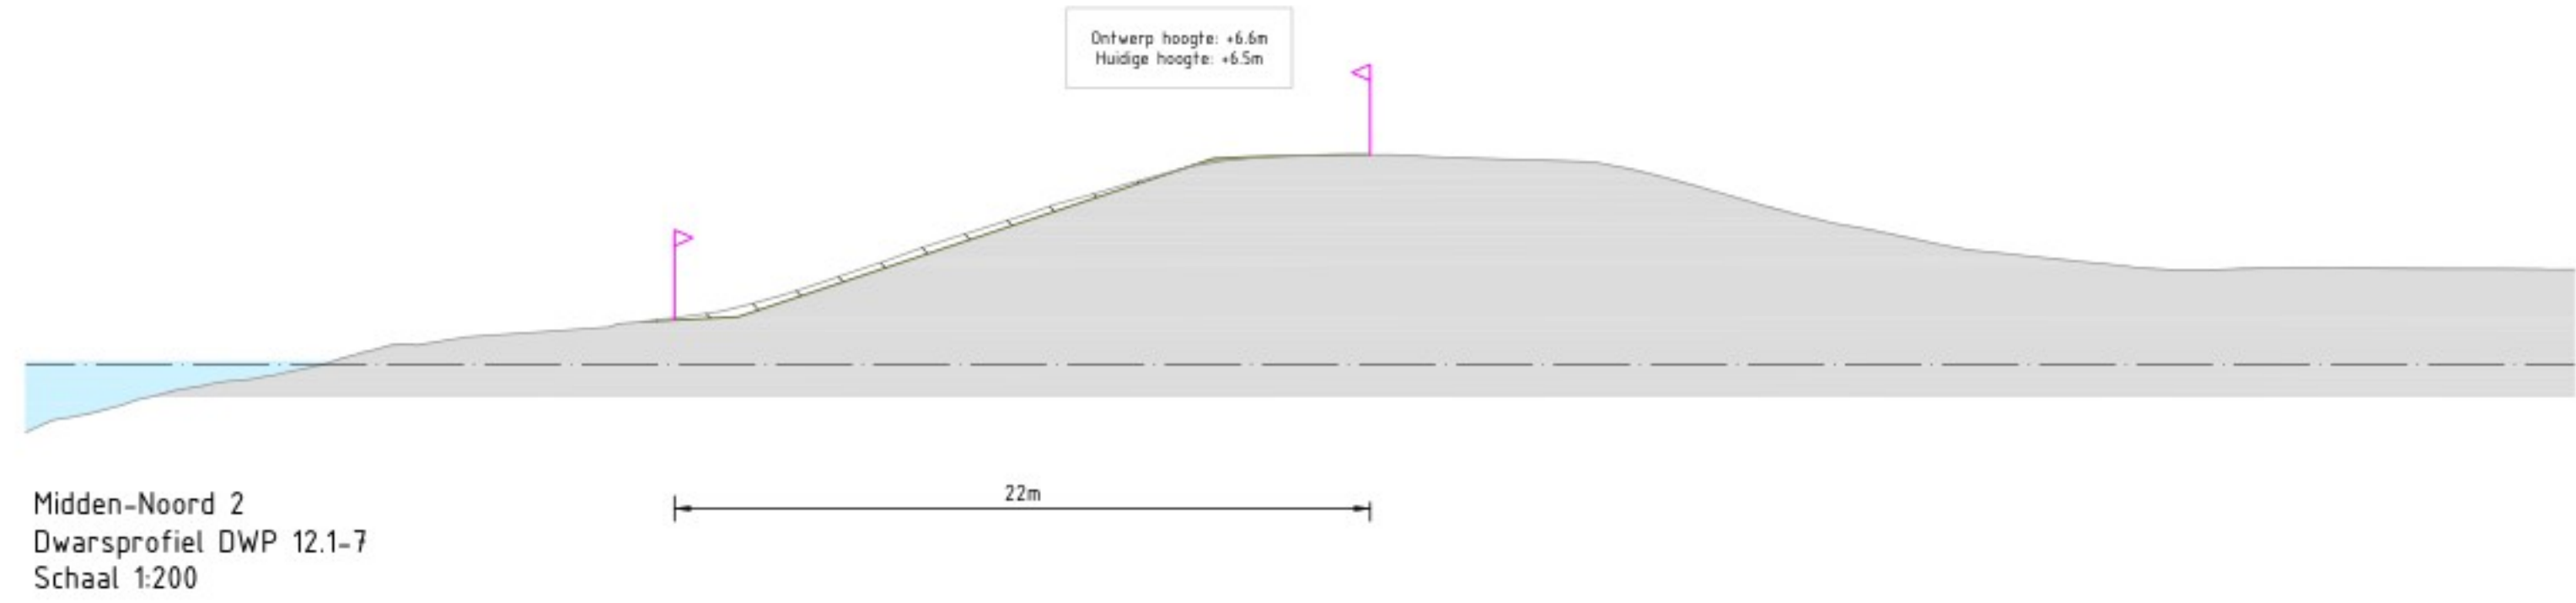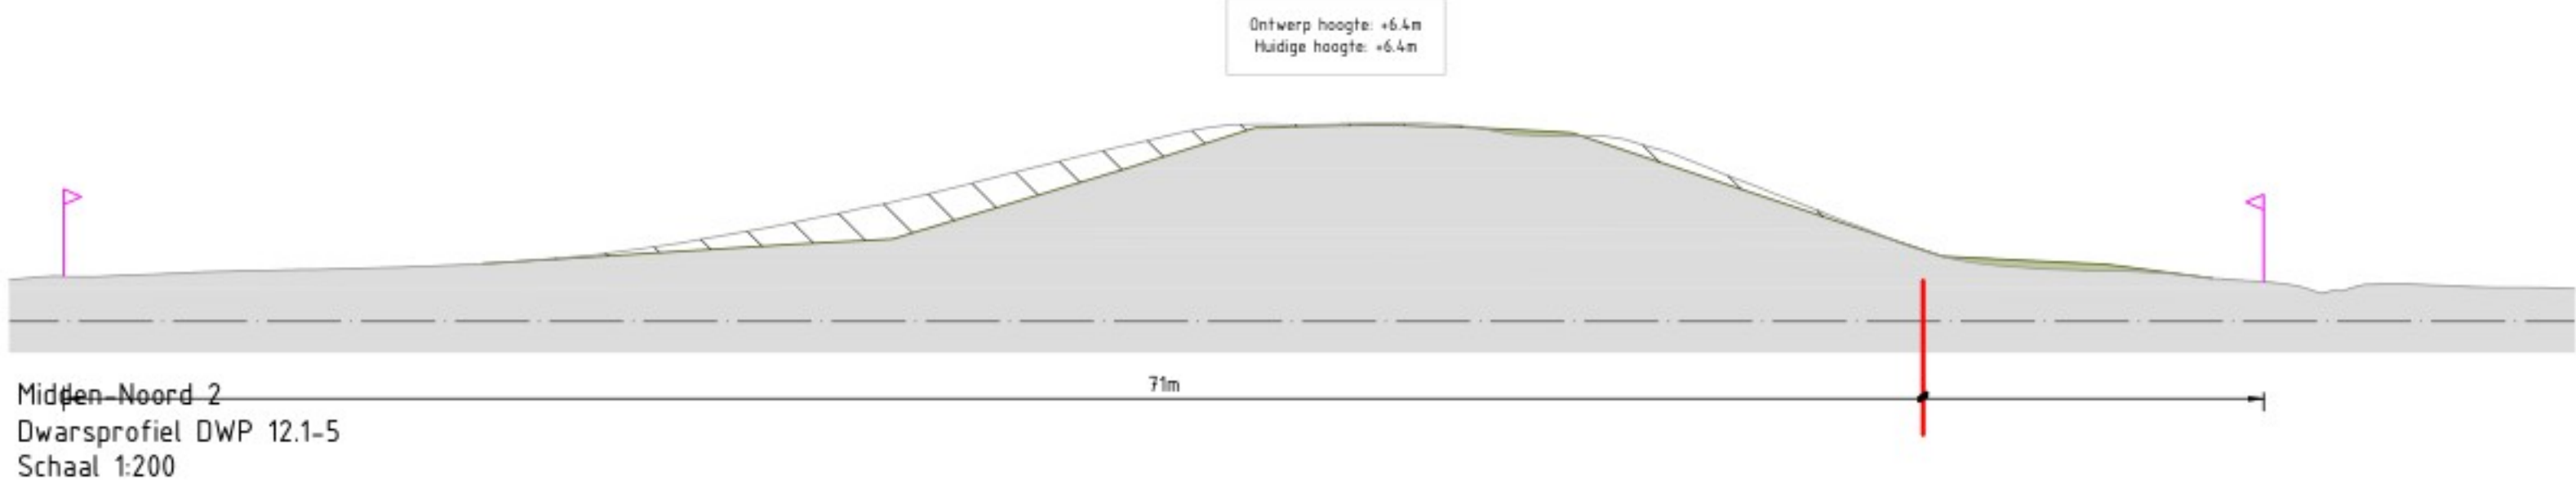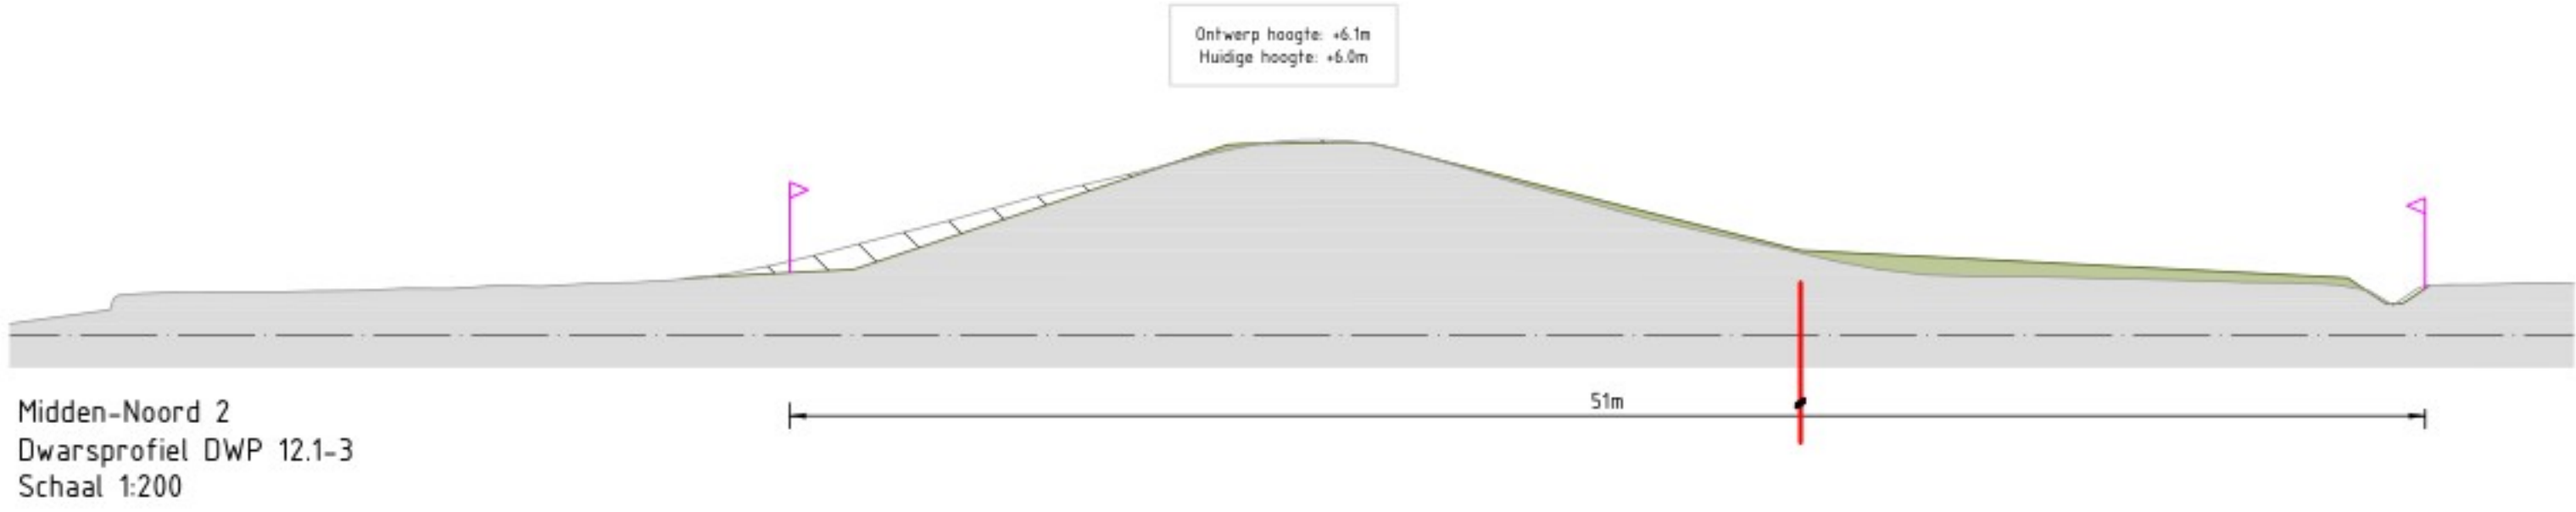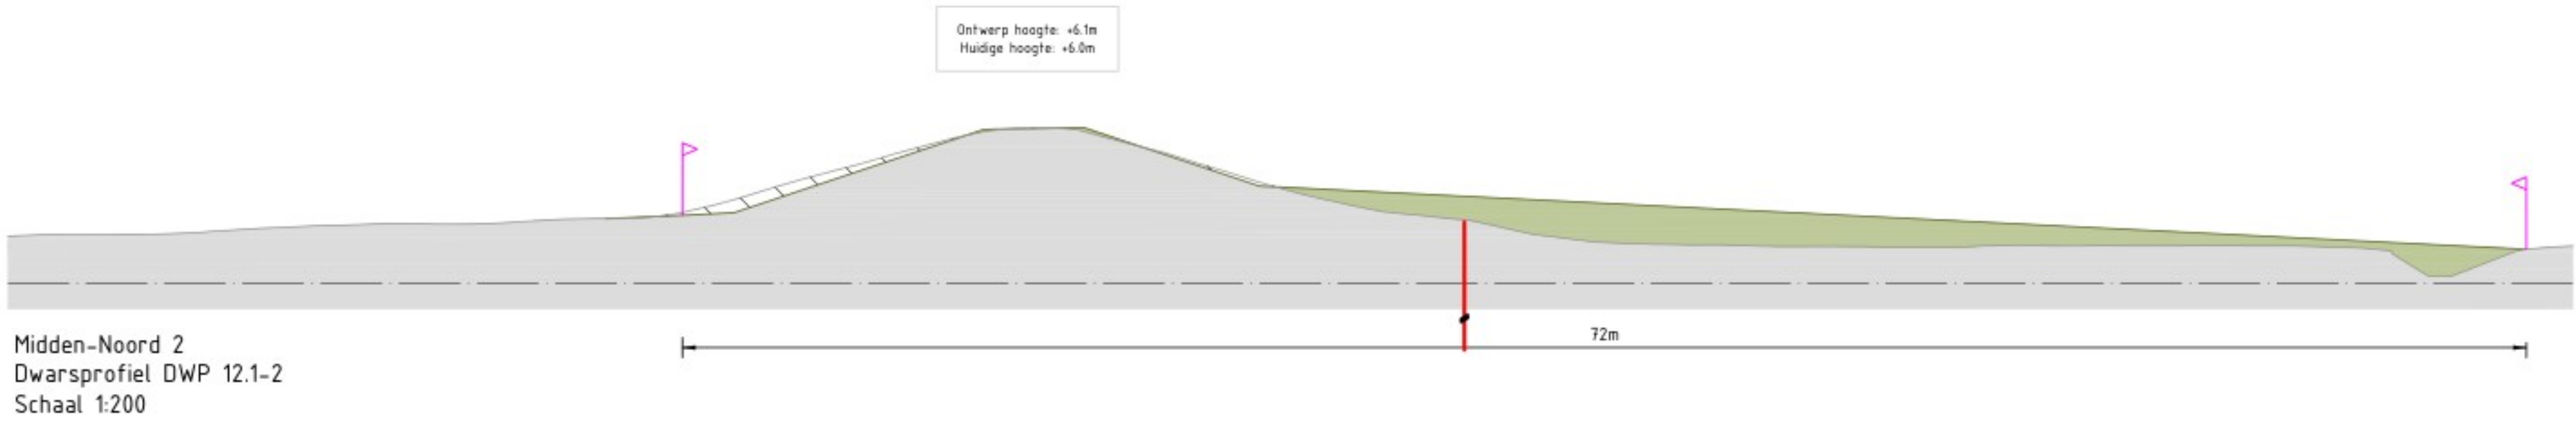

Legenda


- Huidge profiel
- Nieuw profiel dijkversterking
- Nieuwe verharding
- Steenbekleding
- Bestaande watergang
- Nieuwe watergang
- Ontgraven huidge profiel
- Aanlegprofiel
- Verticale pipingmaatregel
- Verticale stabiliteitsmaatregel
- Ruimtebeslag

OPMERKINGEN

- Referentie: Nederland RD/NAP
- Maten in meters, tenzij anders vermeld
- Palen in meters ten v. NAP, tenzij anders vermeld

SCHAAL 1:200

2.0		20-06-2025	Dijkversterkingsontwerp behorend bij Projectbesluit	
Revisie		Datum	Bereikt door	Uitgegeven door
Project		IJsselwerken Zwolle - Olst		
Omschrijving		Plankaart Dijkmodule Midden-Noord 2 Dwarsprofielen		
Bestandsnummer		20293-TEK-01066_CON-OPS-VO-MN2		
Tekeningsnummer		20293-TEK-01066_CON-OPS-VO-MN2		
Status		Definitief		
Formaat		A0		
M1:1		2.0		
Blad		04		
Aantal		05		

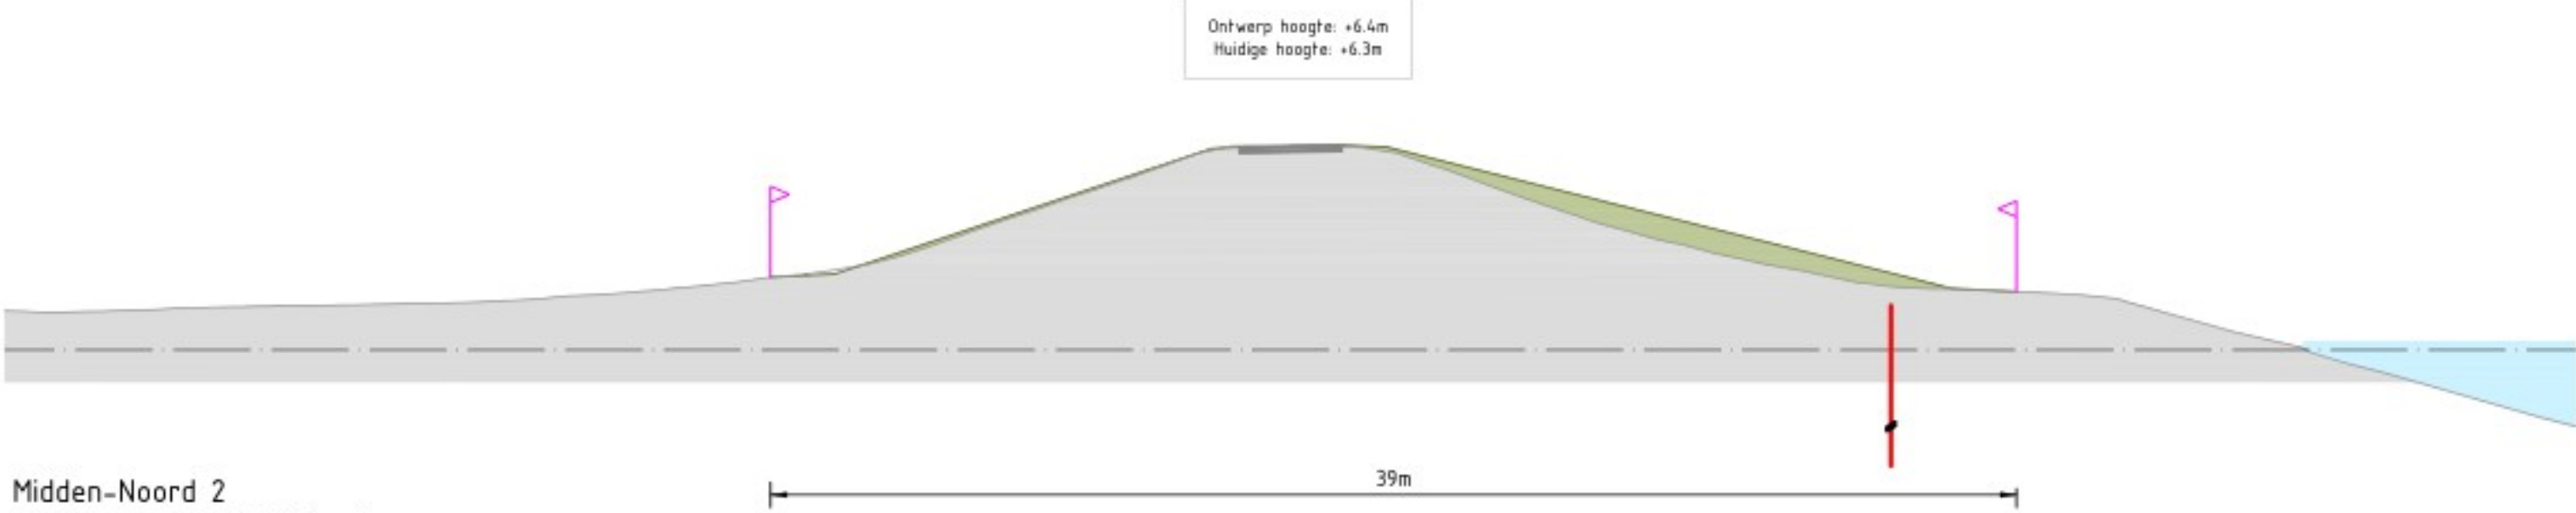

Midden-Noord 2
Dwarsprofiel DWP 13.1a-4
Schaal 1:200

Legenda

- Huidg. profiel
- Nieuw profiel dijkversterking
- Nieuwe verharding
- Steenbekleding
- Bestaande watergang
- Nieuwe watergang
- Ontgraven huidg. profiel
- Aanlegprofiel
- Verticale pipingmaatregel
- Verticale stabiliteitsmaatregel
- Ruimtebeslag

OPMERKINGEN

- Referentiestelsel Nederland RD/NAP
- Maten in meters, tenzij anders vermeld
- Palmaten in meters 10 x NAP, tenzij anders vermeld



Revisie	Datum	Verreken door	Beoordeeld door	Projectleider door	Beoordeling
2.0	06-08-2025				Dijkversterkingsontwerp behorend bij Projectbesluit
1.0	06-05-2024				Dijkversterkingsontwerp behorend bij Definitief Projectbesluit








www.boskalis.nl

Project	IJsselwerken Zwolle - Olst			Status	Definitief
Beoorsprong	Plankaart				Projectbesluit
Bestandsnummer	Dijkmodule Midden-Noord 2			Formaat	A0
Tekeningnummer	20293-TEK-01066_CON-OPS-VO-MN2			Blad	05
			Schaal	1:200	Mix
			Aantal	05	05

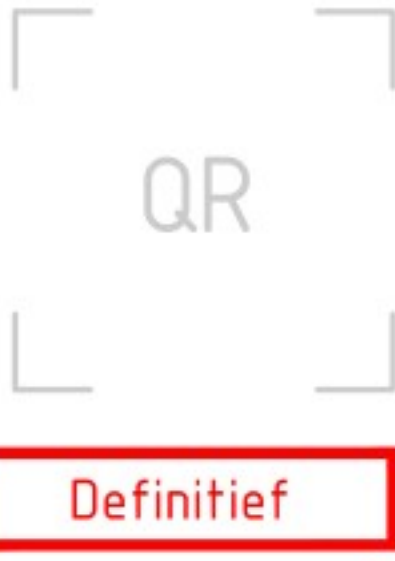



- Legenda**
- Bebouwing
 - Berm
 - Talud
 - Kruin
 - Halfverharding
 - Steenbekleding
 - Bestaande verharding
 - Nieuwe verharding
 - Bestaande watergang
 - Nieuwe watergang
 - Verticale pipingmaatregel
 - Verticale stabiliteitsmaatregel
 - Ruimtebeslag
 - 21.50 Dijkmetrering

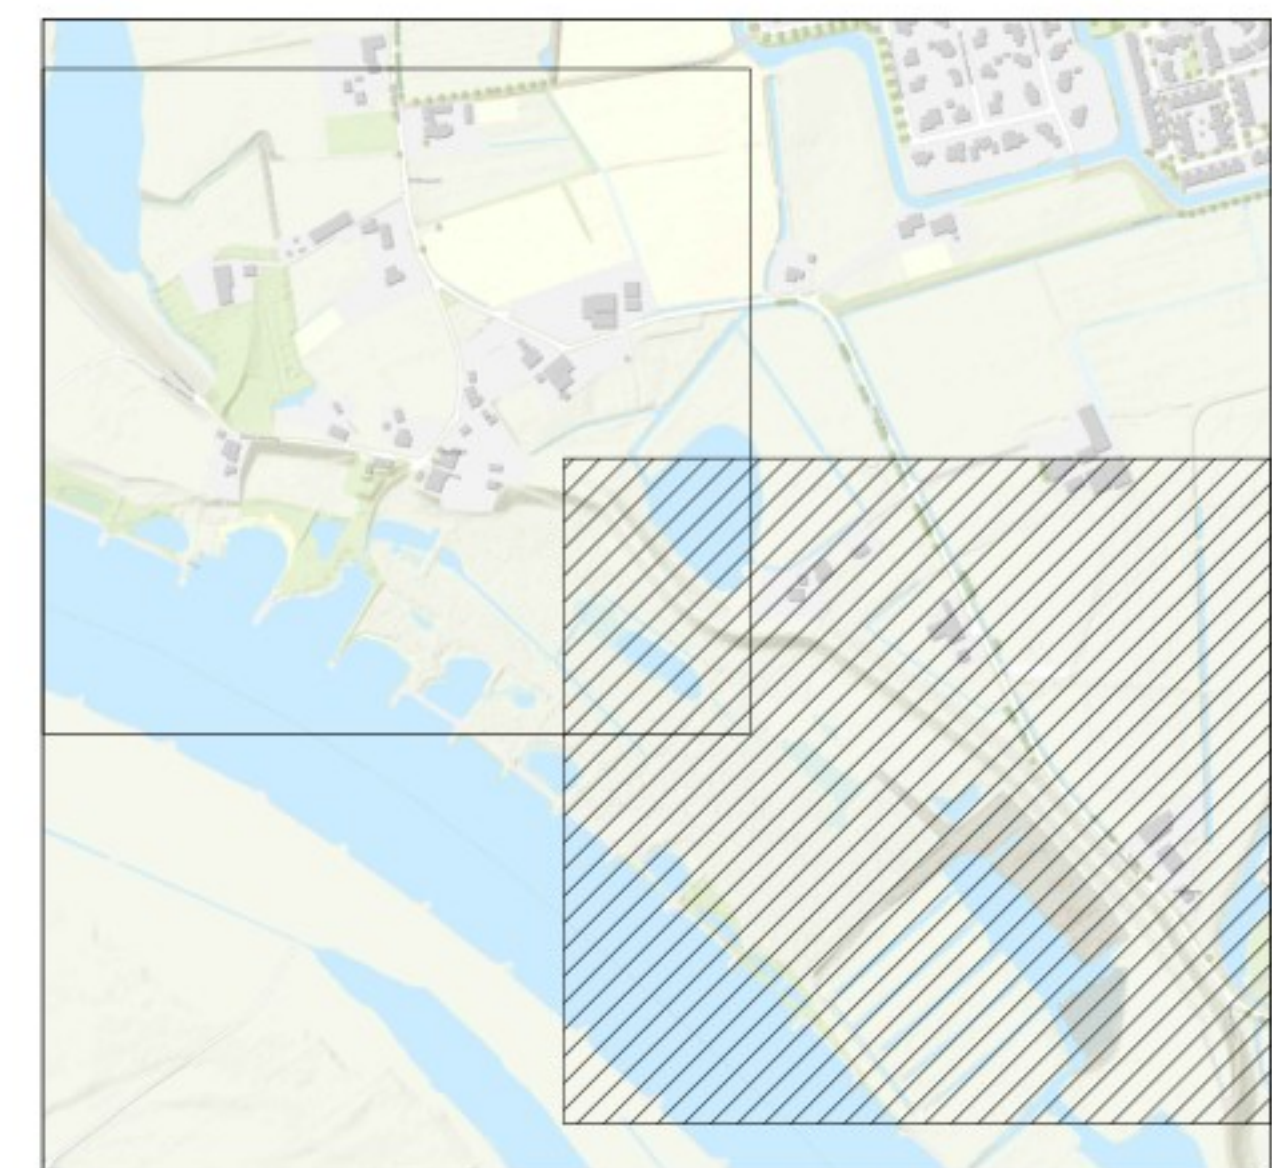

OPMERKINGEN

- Referentiestelsel Nederland RD/NAP
- Maten in meters, tenzij anders vermeld
- Polymaten in meters t.o.v. NAP, tenzij anders vermeld


0 10 20 30 40m
SCHAAL 1:1000

Revisie	Datum	Bevat door	Controle door	Vrijgegeven door	Omschrijving
2.0	04-06-2025				Dijkversterkingsontwerp behorend bij Projectbesluit
1.0	14-03-2024				Dijkversterkingsontwerp behorend bij Ontwerp Projectbesluit
 IJSSSEL WERKEN zwolle — olst De Klink Dokter Klinkertweg 1-1 8025 BR Zwolle Telefoon 088-2331004 www.vdo.nl  Boskalis Postbus 13 P.O. Box 13 8025 BR Zwolle Telefoon 088-2331004 www.boskalis.nl					
Project: IJsselwerken Zwolle - Olst					
Omschrijving: Plankaart Dijkmodule Midden-Noord 3 Overzicht					Status: Definitief
Bestelnummer: -					Fase: Projectbesluit
Tekeningnummer: 20293-TEK-01067_CON-OP5-VO-MN3			Schaal: 1:1000	Formaat: A1	Wijz: 2.0
				Blad: 01	Aantal: 03



Legenda

-  Bebouwing
 -  Berm
 -  Talud
 -  Kruin
 -  Halfverharding
 -  Steenbekleding
 -  Bestaande verharding
 -  Nieuwe verharding
 -  Bestaande watergang
 -  Nieuwe watergang
 -  Verticale pipingmaatregel
 -  Verticale stabiliteitsmaatregel
 -  Ruimtebeslag
- 21.50 Dijkmetrering

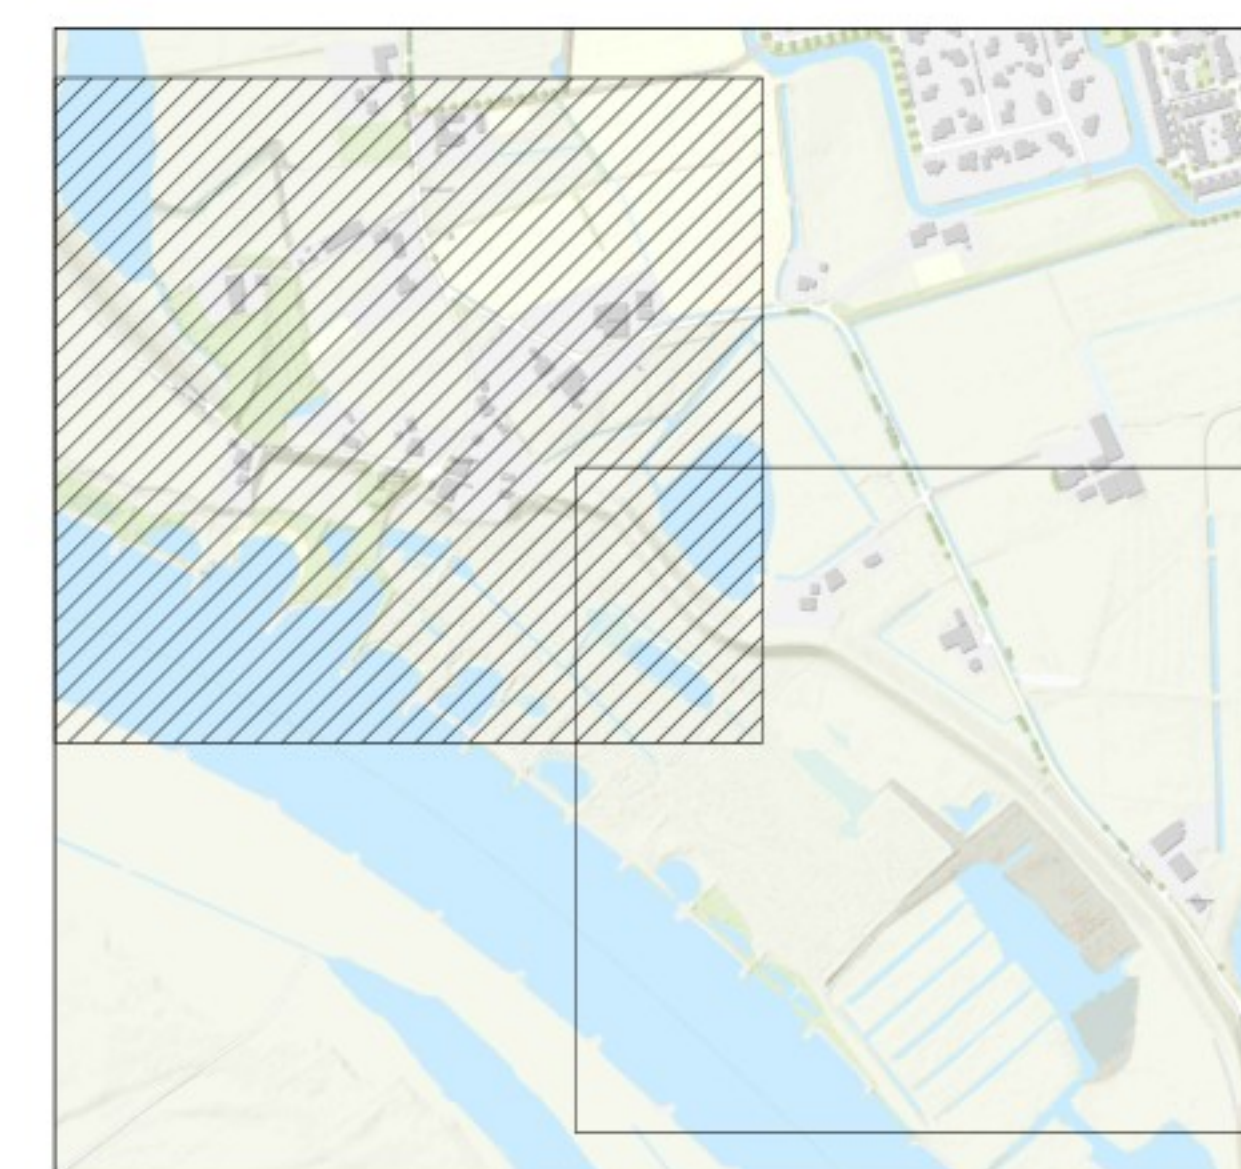


QF



Definitief

OPMERKINGEN

1. Referentiestelsel Nederland RD/NAP
2. Maten in meters, tenzij anders vermeld
3. Peilmaten in meters t.o.v. NAP, tenzij anders vermeld

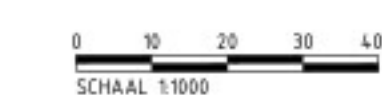

2.0	04-06-2024				Dijkversterkingsantworp behorend bij Projectbesluit
1.0	16-03-2024				Dijkversterkingsantworp behorend bij Antworp Projectbesluit
Revisie	Datum	Bereikbaar door	Controle door	Uitgegeven door	Omschrijving
Omschrijving		Plankaart Dijkmodule Midden-Noord 3 Overzicht			
Besteknummer				Schaal	1:1000
				Formaat	A1 Wjz.
Tekeningnummer		20293-TEK-01067 CON-0P5-V0-MN3		Blad	02
				Aantal	2

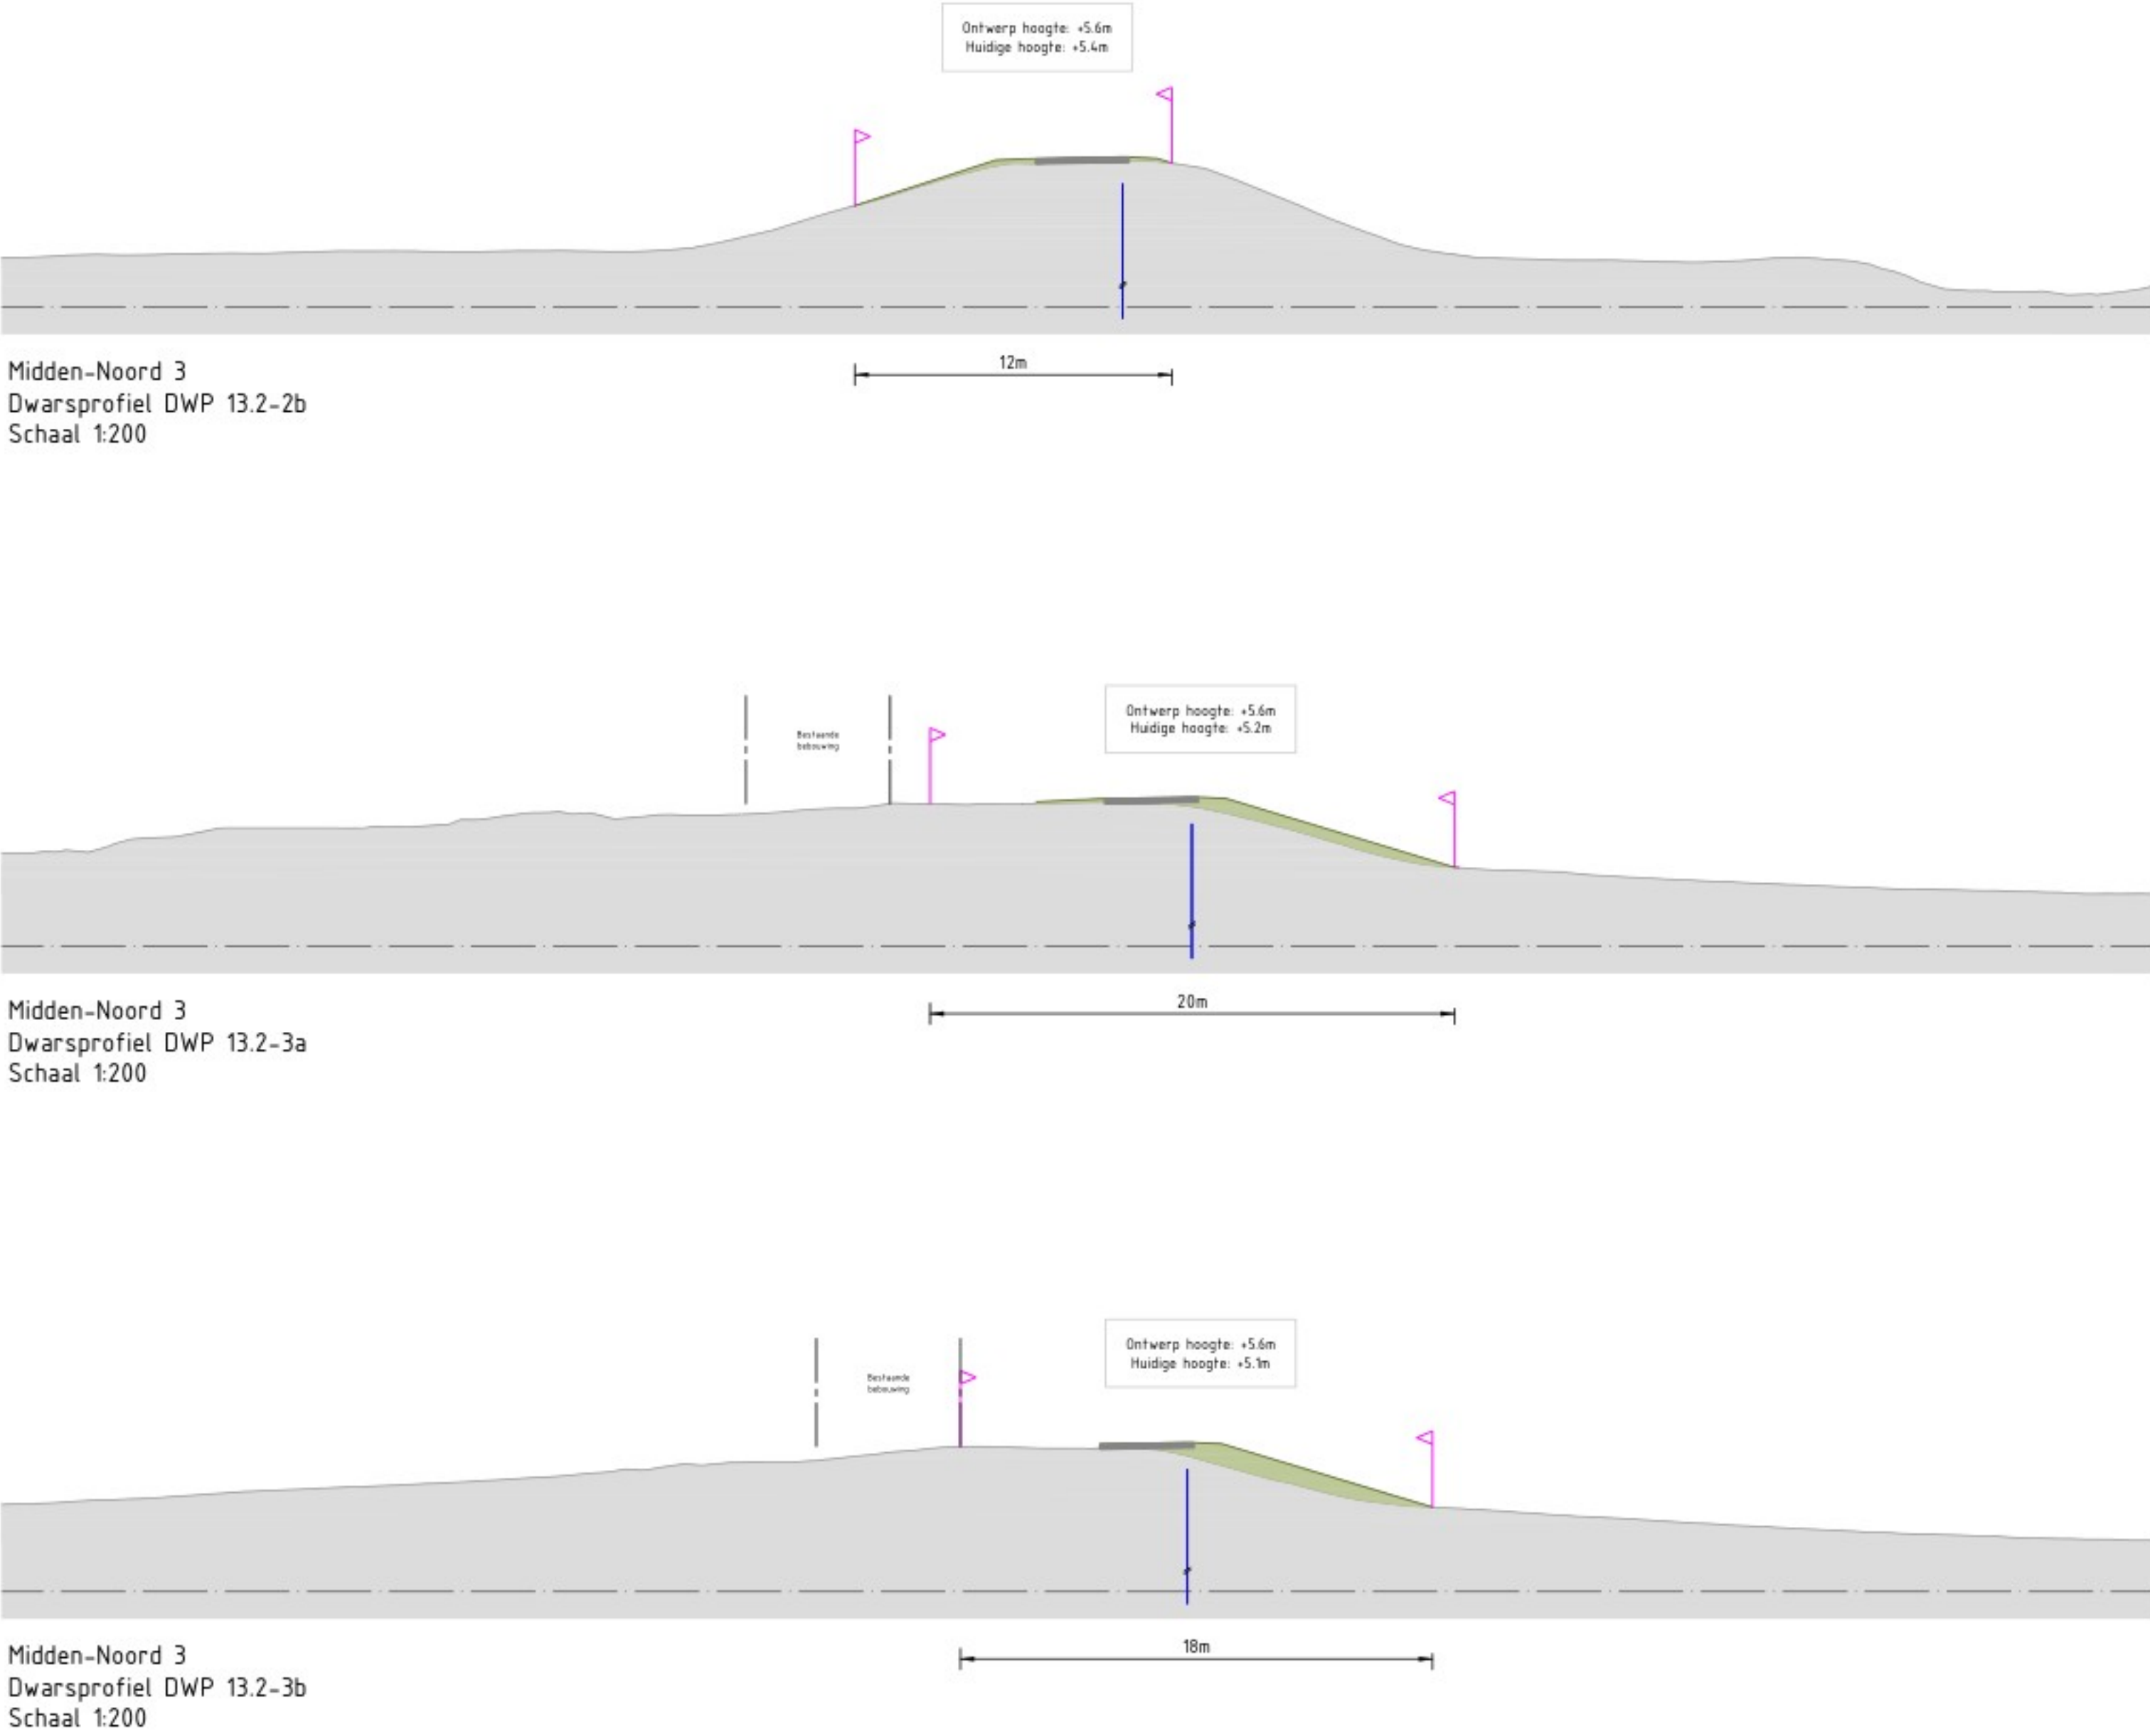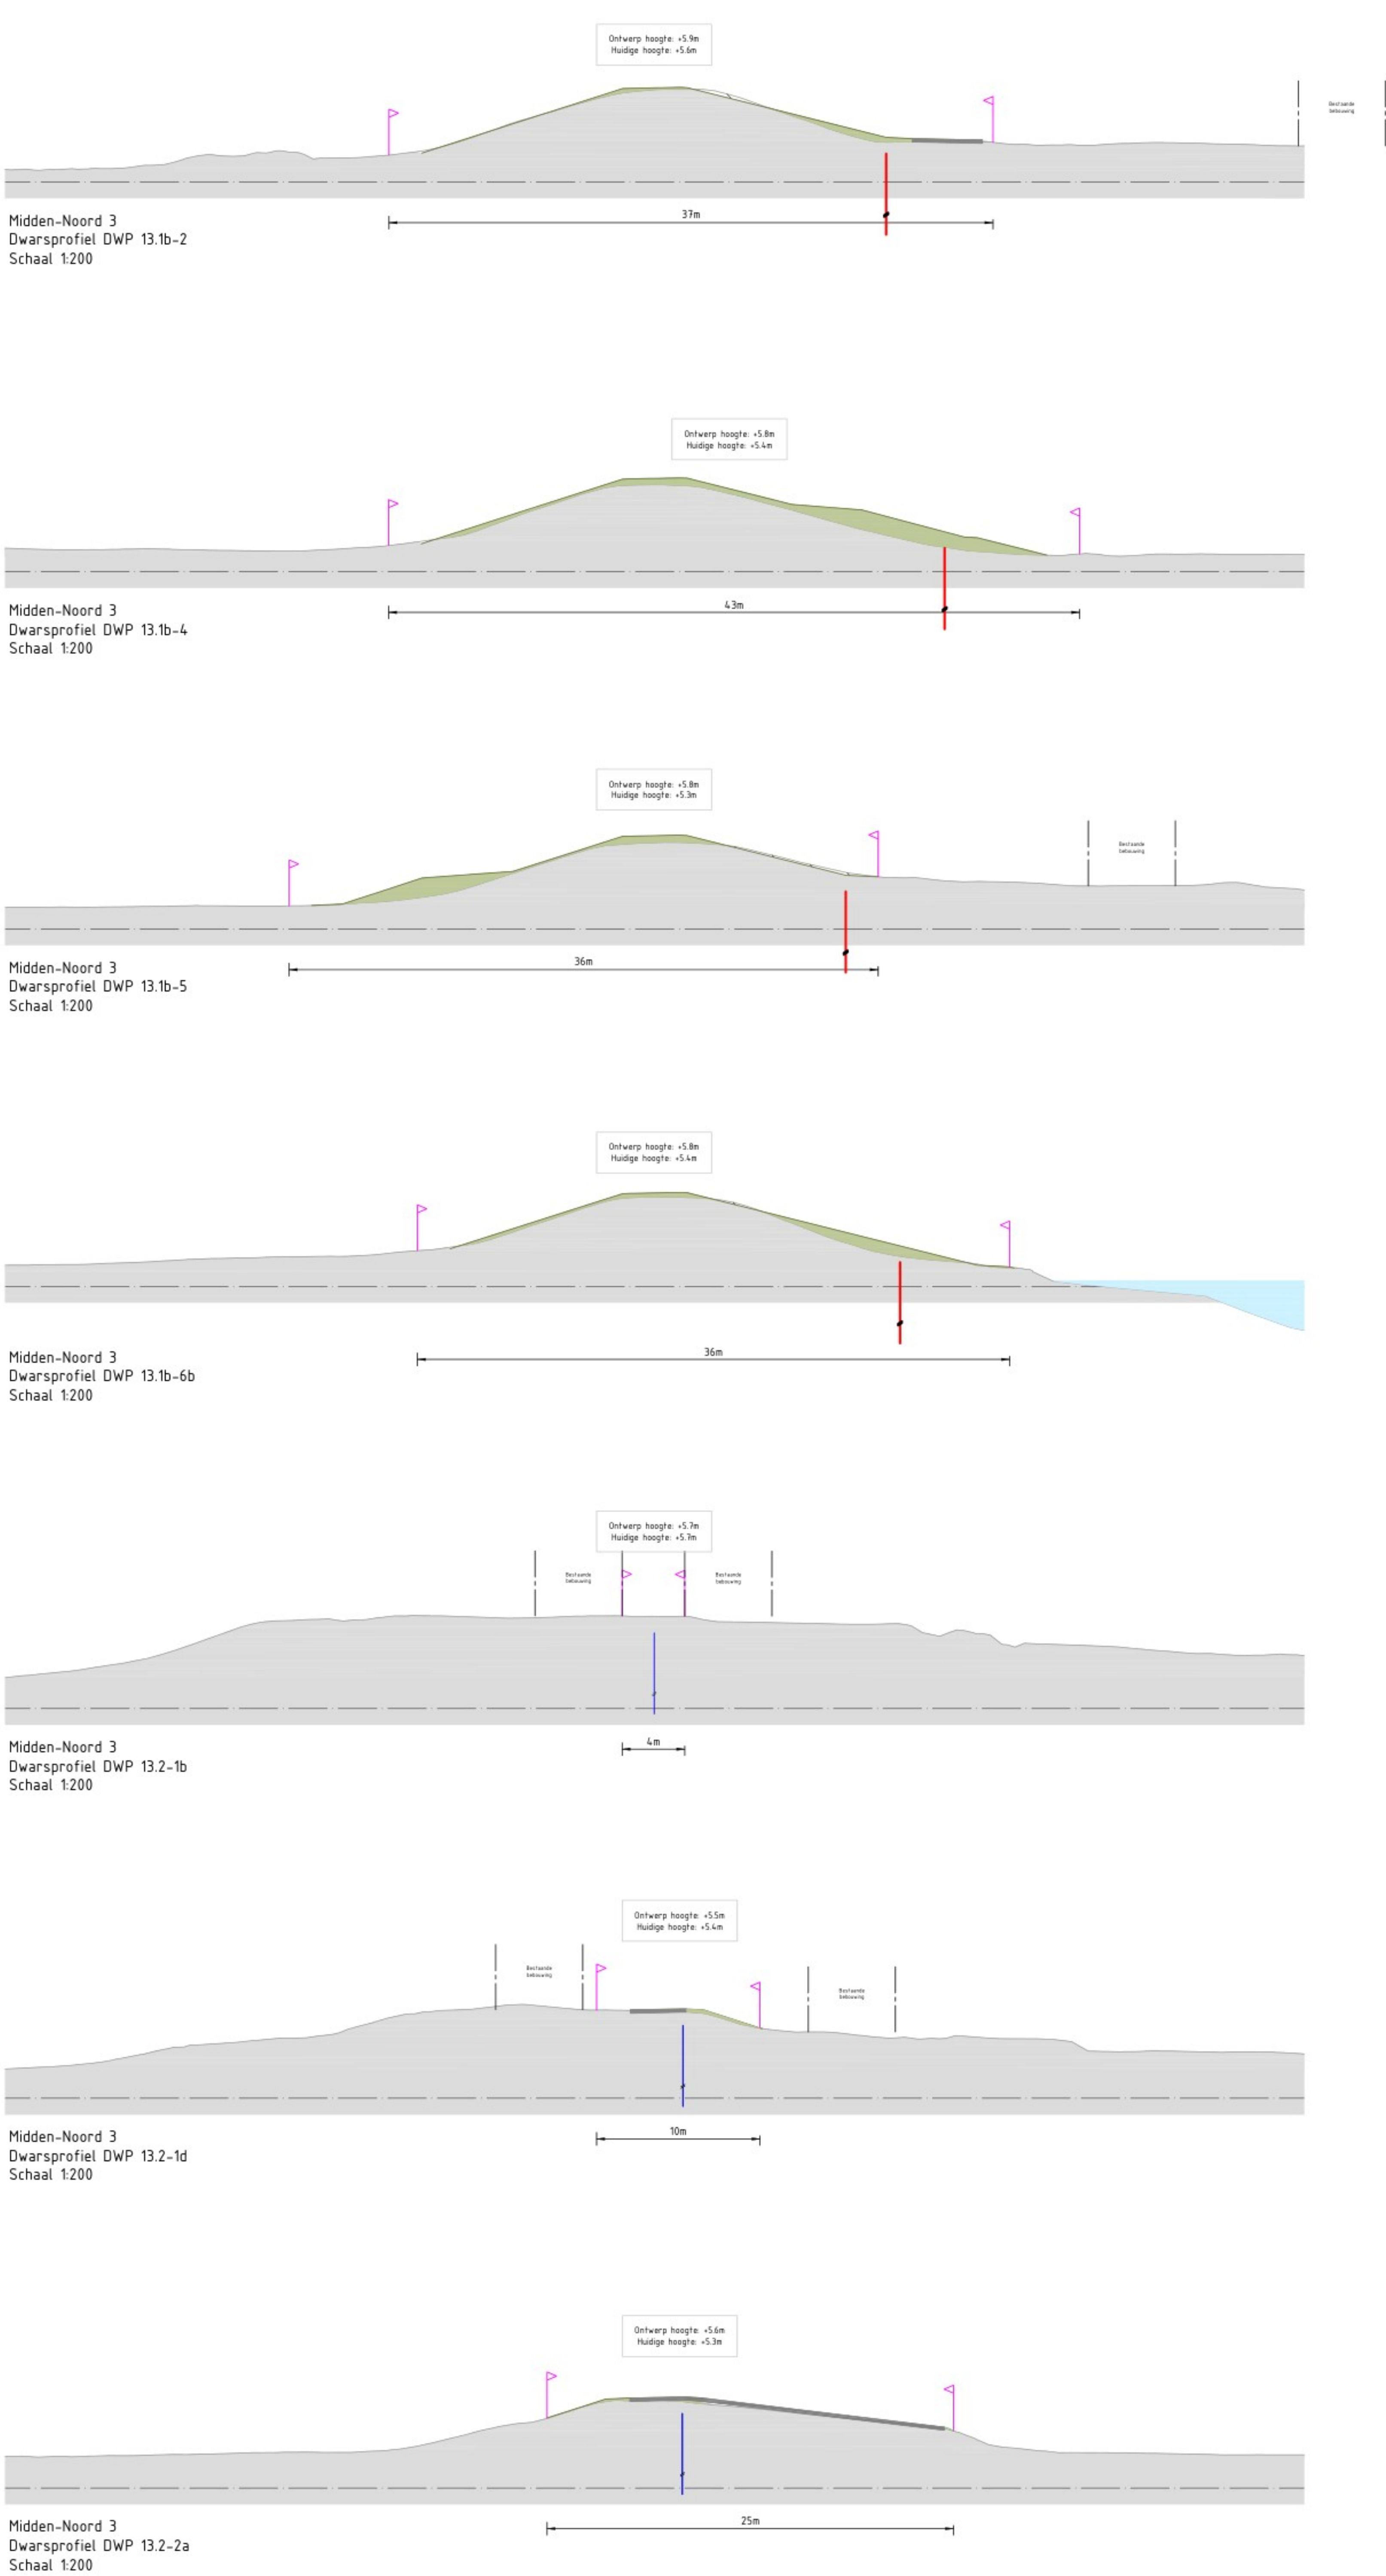

- Legenda
- Huidig profiel
 - Nieuw profiel dijkversterking
 - Nieuwe verharding
 - Steenbekleding
 - Bestaande watergang
 - Nieuwe watergang
 - Ontgraven huidig profiel
 - Aanlegprofiel
 - Verticale pipingmaatregel
 - Verticale stabiliteitsmaatregel
 - Ruimtebeslag

OPMERKINGEN


- Referentiechaal Nederland RD/NAP
- Maten in meters, tenzij anders vermeld
- Palen in meters ten v. NAP, tenzij anders vermeld

SCHAAL 1:200

2.0		01-08-2025		[Redacted]		[Redacted]		Dijkversterkingsontwerp behorend bij Projectbesluit	
Revisie		Datum		Bereikt door		Uitgegeven door		Uitgegeven door	
1.0		01-08-2025		[Redacted]		[Redacted]		Uitgegeven door	
Project:		IJsselwerken Zwolle - Olst							
Omschrijving:		Plankaart Dijkmodule Midden-Noord 3 Dwarsprofielen						Status: Definitief	
Bestandsnummer:		-						Formaat: A1	
		-						Blad: 03	
Tekeningsnummer:		20293-TEK-01067_CON-OPS-VO-MN3						Aantal: 03	



- Legenda
- Bebouwing
 - Berm
 - Talud
 - Kruin
 - Halfverharding
 - Steenbekleding
 - Bestaande verharding
 - Nieuwe verharding
 - Bestaande watergang
 - Nieuwe watergang
 - Verticale pipingmaatregel
 - Verticale stabiliteitsmaatregel
 - Ruimtebeslag
 - 21.50 Dijkmetrering

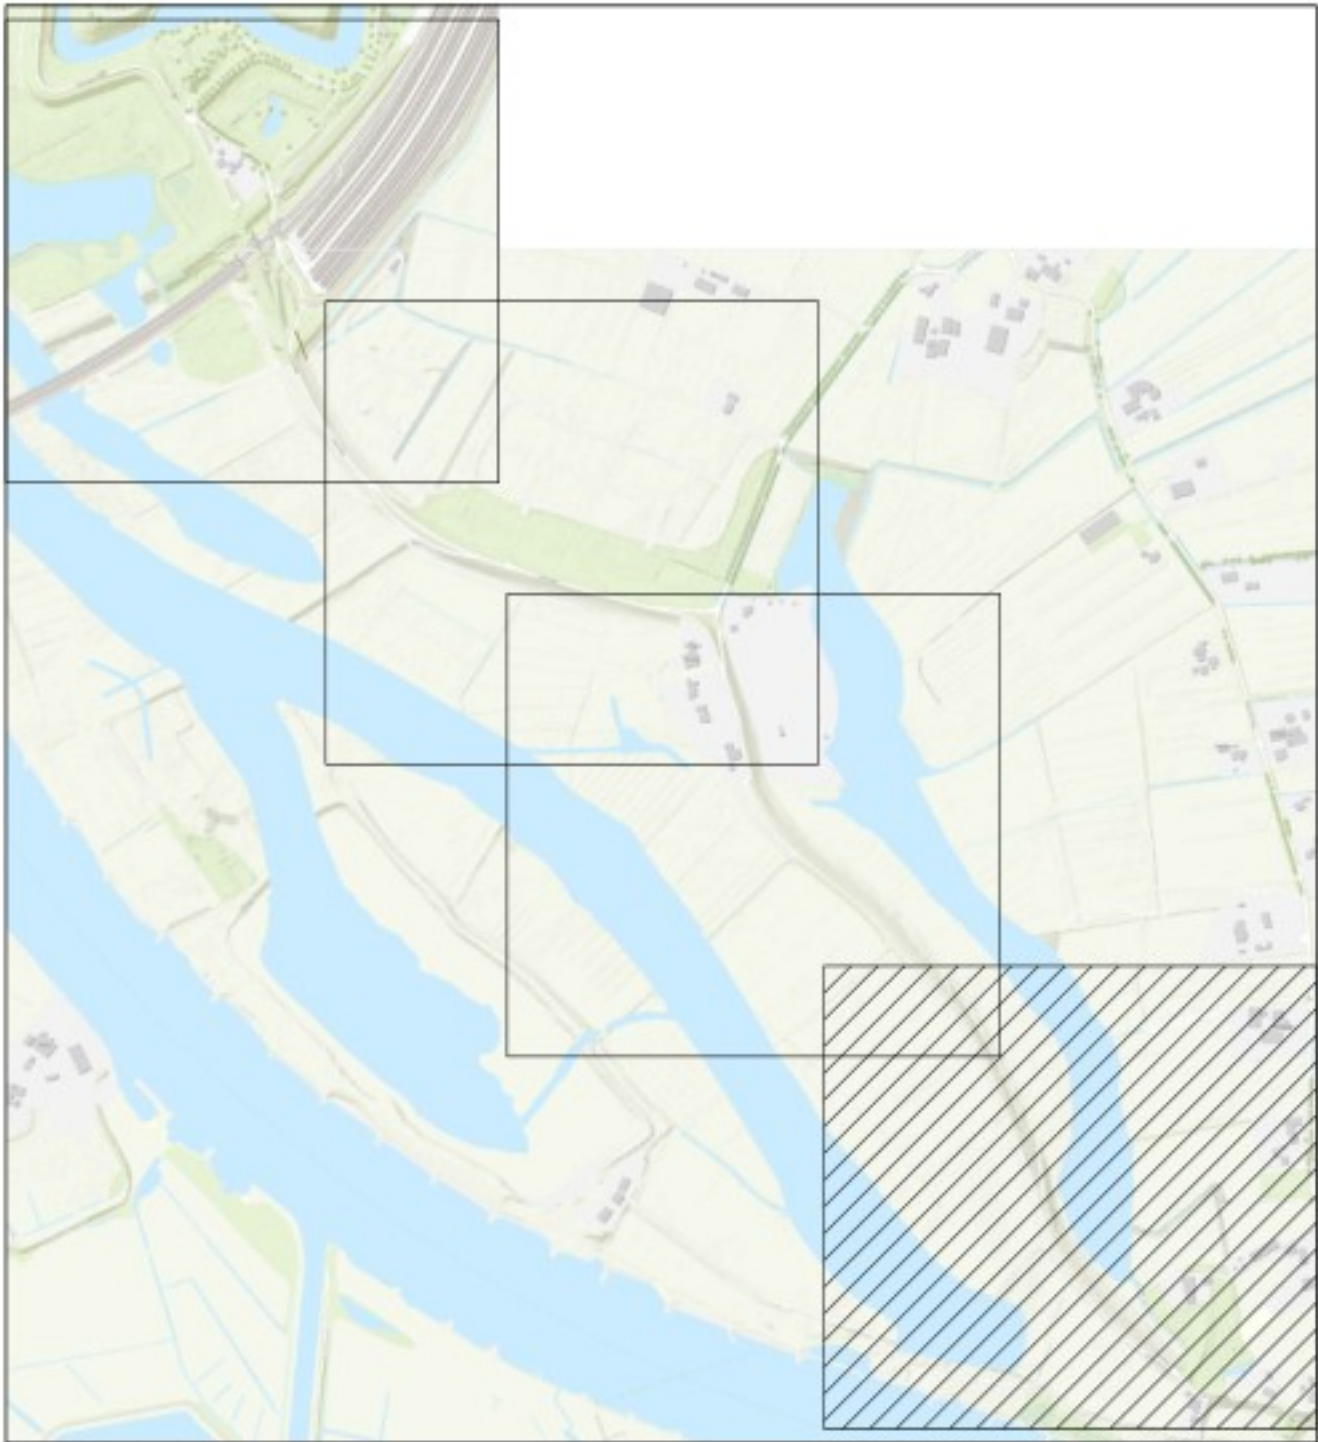

OPMERKINGEN


- Referentiestelsel Nederland RD/NAP
- Maten in meters, tenzij anders vermeld
- Polymaten in meters t.o.v. NAP, tenzij anders vermeld

0 10 20 30 40m
SCHAAL 1:1000


Revisie	Datum	Bevat	Door	Controle	Door	Uitgevoerd	Door	Omschrijving
2.0	04-06-2025							Dijkversterkingsontwerp behorend bij Projectbesluit
1.0	14-03-2024							Dijkversterkingsontwerp behorend bij Ontwerp Projectbesluit
Project			IJsselwerken Zwolle - Olst					
Omschrijving			Plankaart					
			Dijkmodule Noord 1					
			Overzicht					
Bestelnummer			Schaal			Formaat		
			1:1000			A1		
Tekeningsnummer			20293-TEK-01068_CON-OP5-VO-N01			Blad		
						01		
						Aantal		
						05		

QR

Definitief

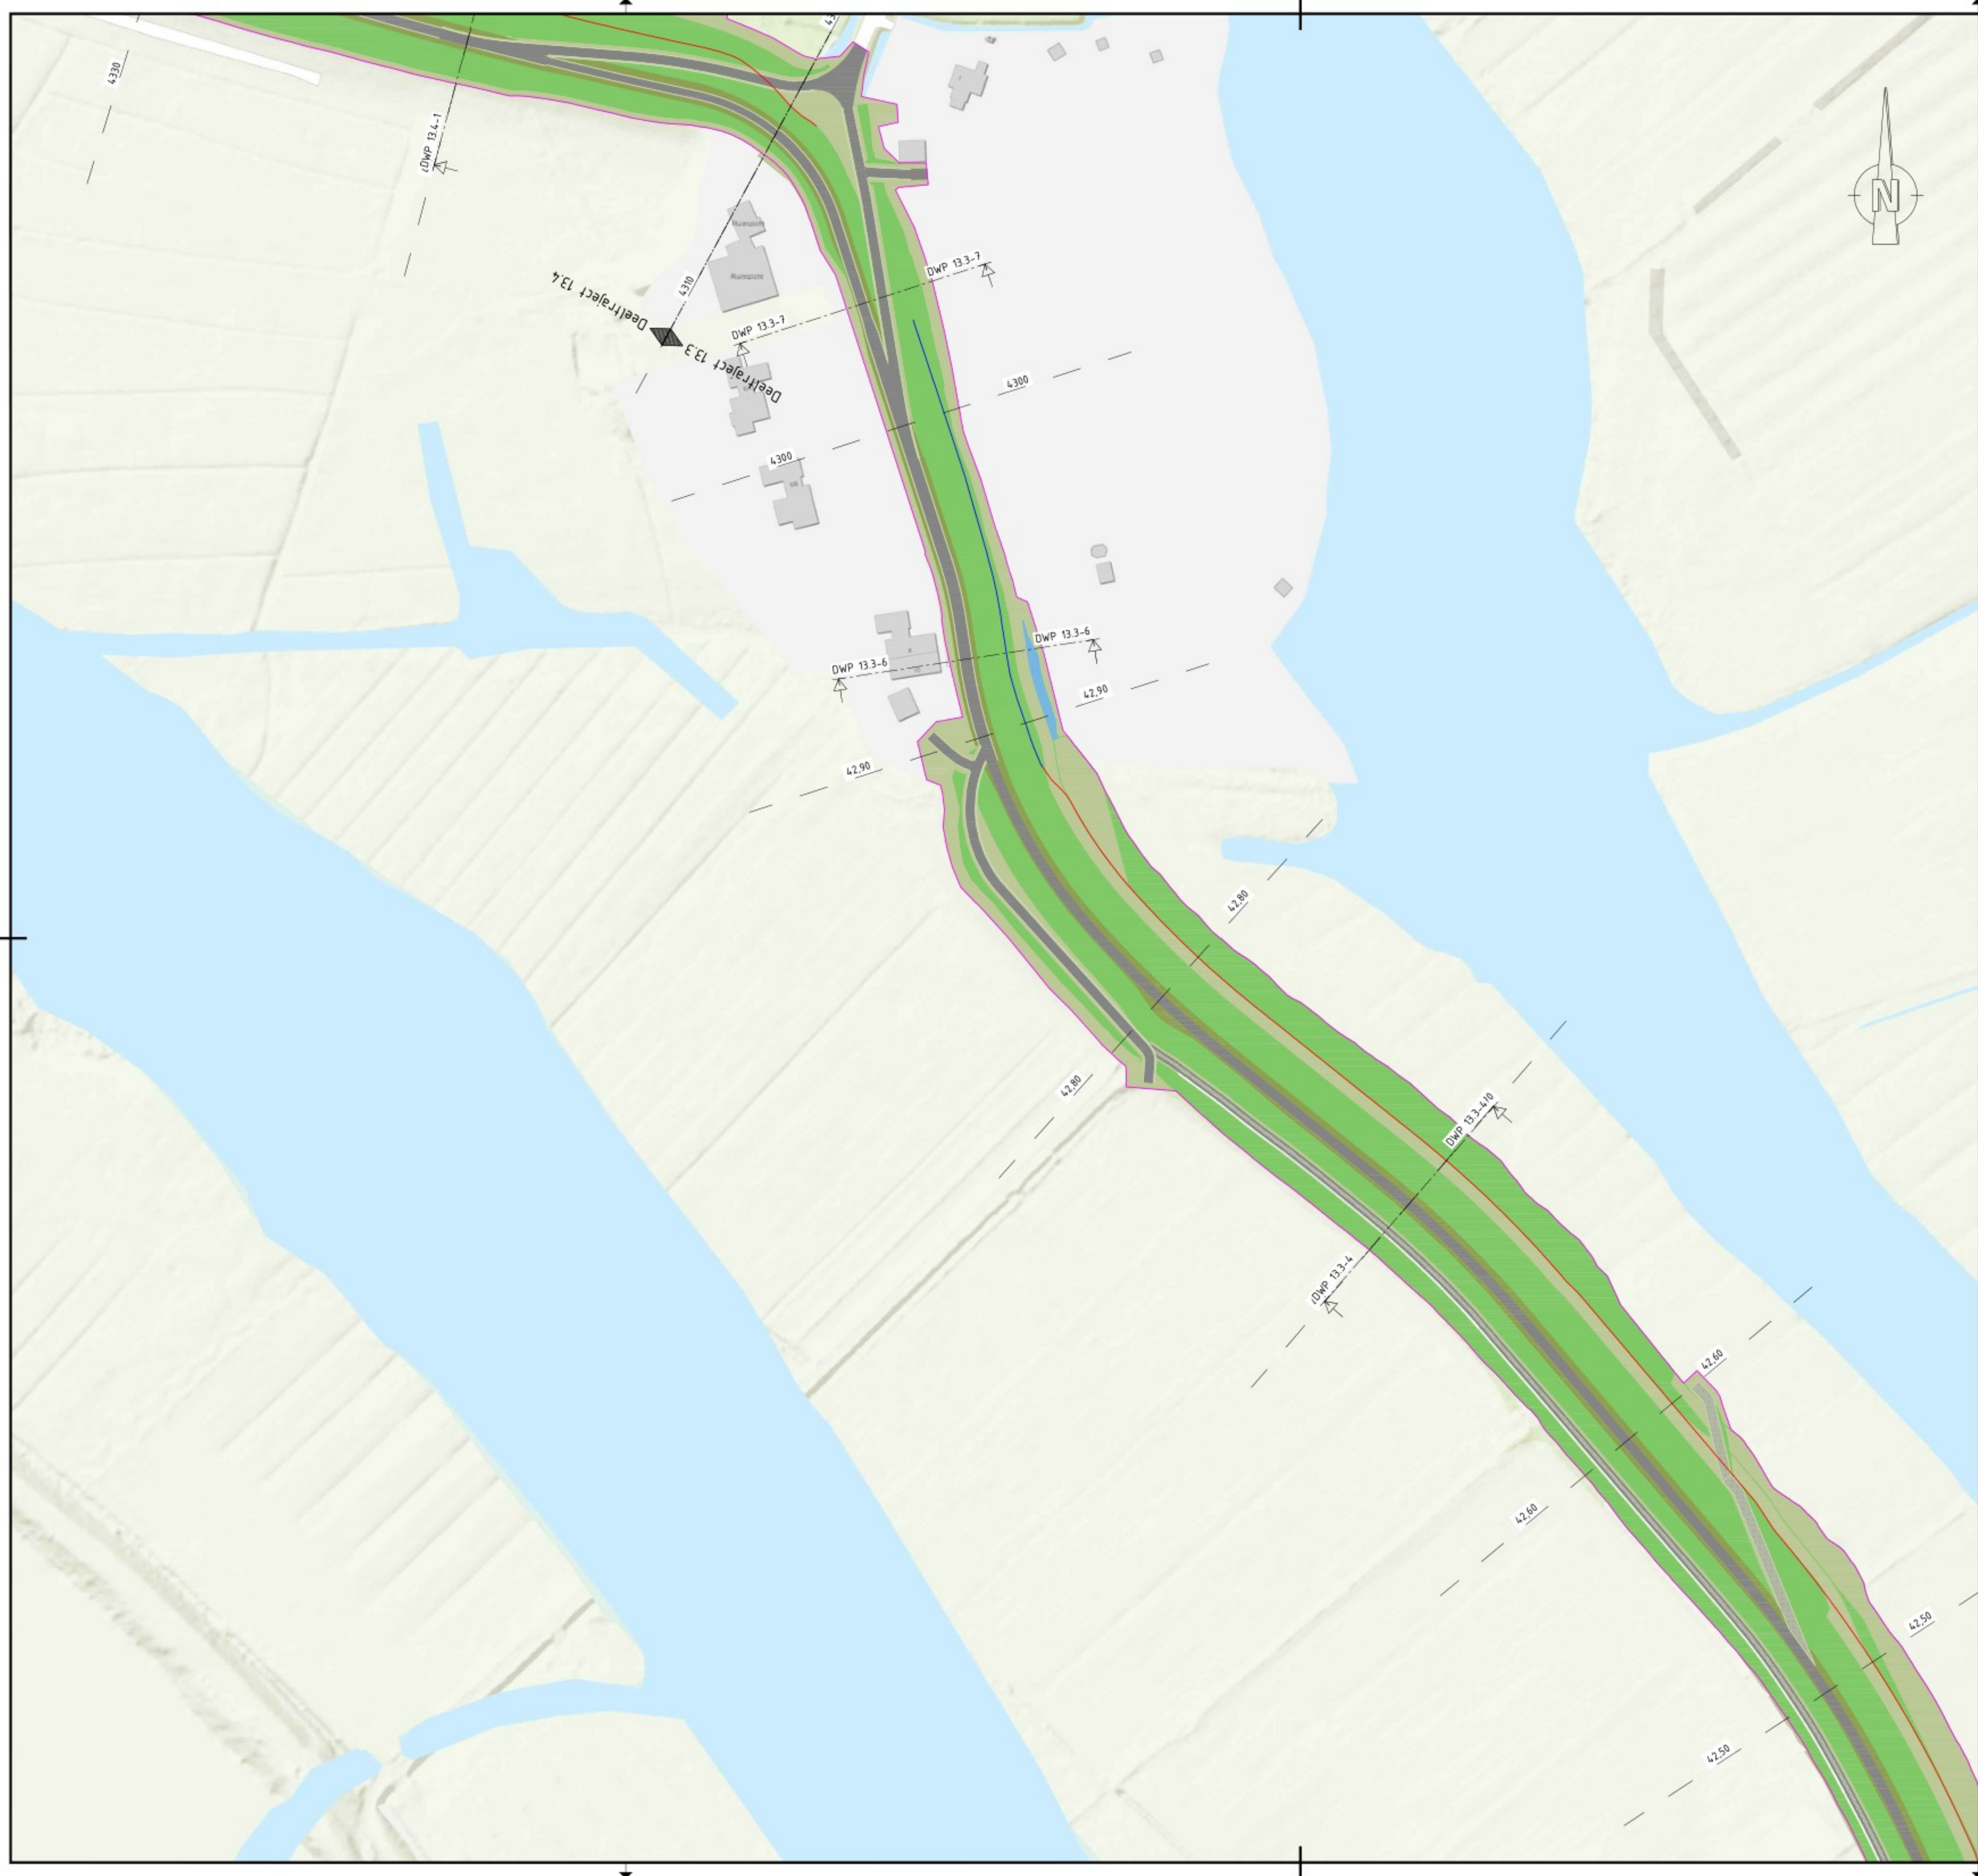

- Legenda**
- Bebouwing
 - Berm
 - Talud
 - Kruin
 - Halfverharding
 - Steenbekleding
 - Bestaande verharding
 - Nieuwe verharding
 - Bestaande watergang
 - Nieuwe watergang
 - Verticale pipingmaatregel
 - Verticale stabiliteitsmaatregel
 - Ruimtebeslag
 - 2150 Dijkmetrering

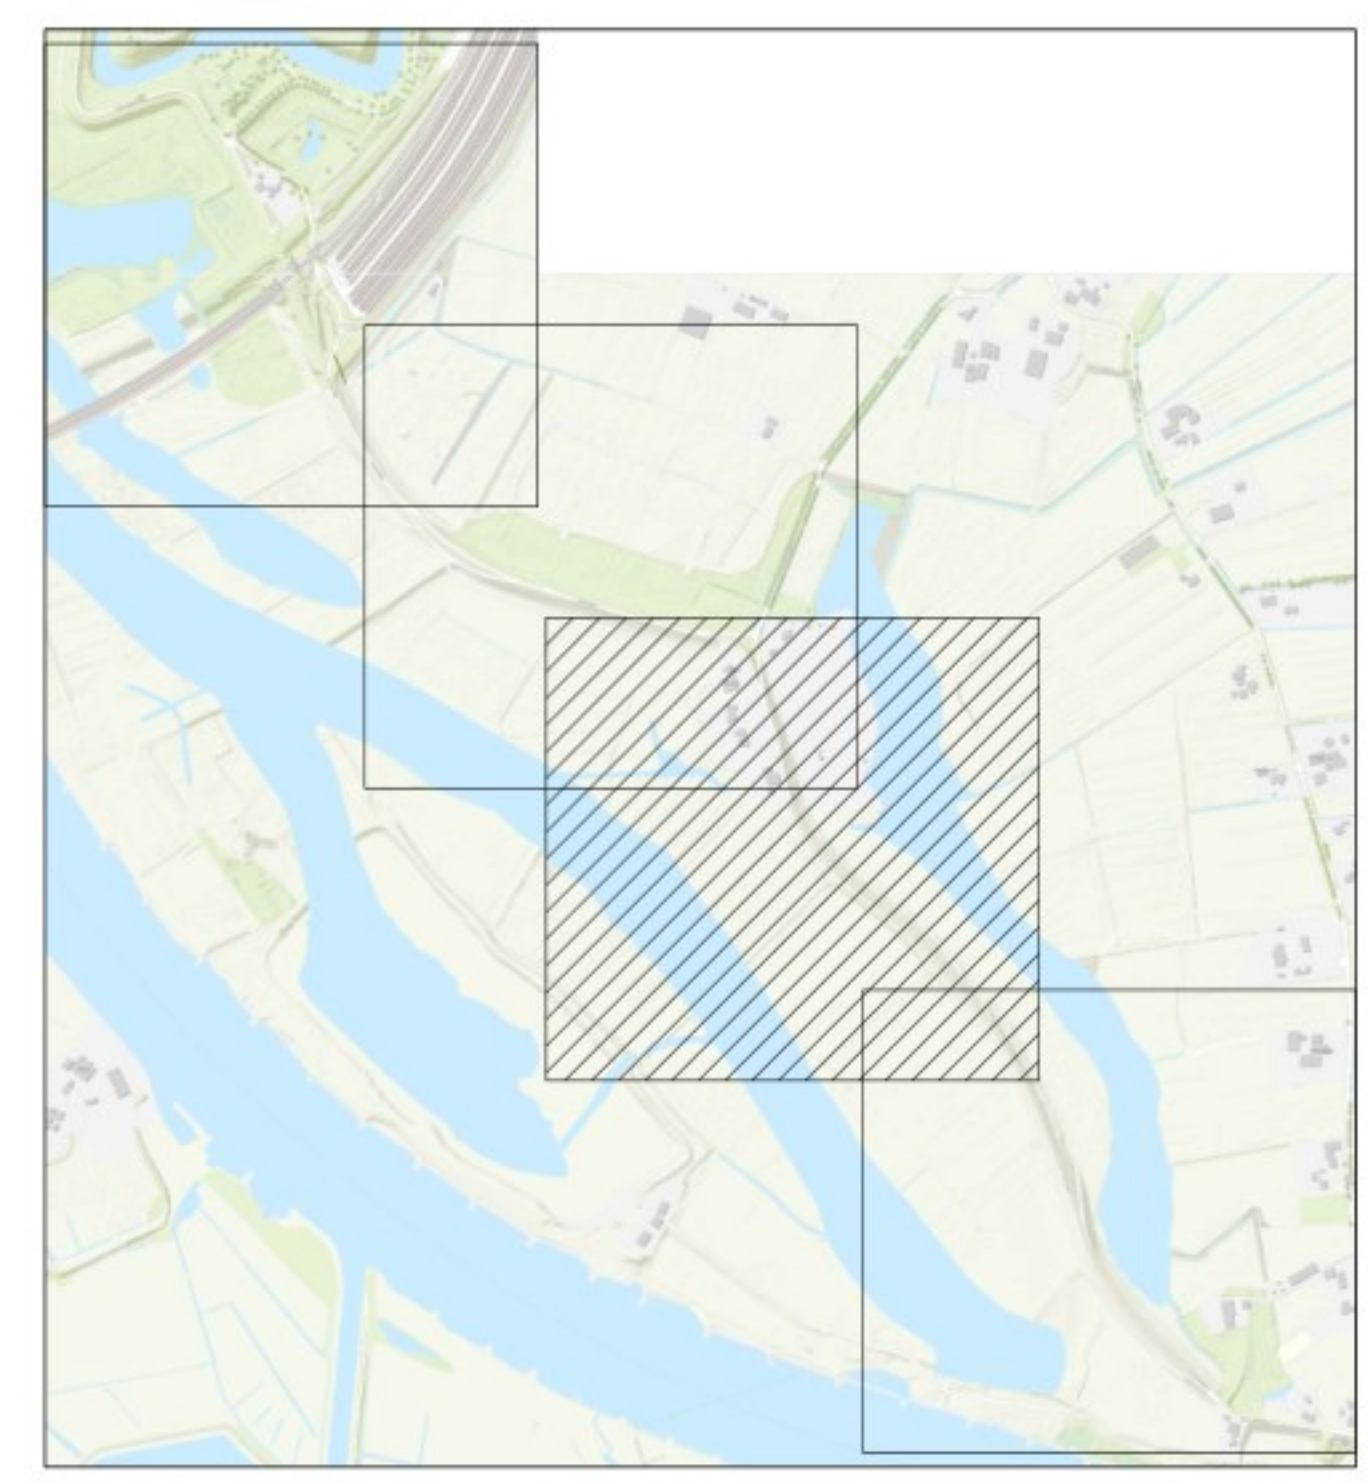

OPMERKINGEN

- Referentiestelsel Nederland RD/NAP
- Maten in meters, tenzij anders vermeld
- Polymaten in meters t.o.v. NAP, tenzij anders vermeld

0 10 20 30 40m
SCHAAL 1:1000

2.0	04-06-2025				Dijkversterkingsontwerp behorend bij Projectbesluit
1.0	14-03-2024				Dijkversterkingsontwerp behorend bij Ontwerp Projectbesluit
Revisie	Datum	Bevat door	Controle door	Uitgegeven door	Omschrijving
Project: IJsselwerken Zwolle - Olst					
Omschrijving: Plankaart Dijkmodule Noord 1 Overzicht					Status: Definitief
Bestelnummer: -					Fase: Projectbesluit
Tekeningsnummer: 20293-TEK-01068_CON-OP5-VO-N01			Schaal: 1:1000	Formaat: A1	Wijz: 2.0
				Blad: 02	Aantal: 05




Definitief



Legenda

- Bebouwing
- Berm
- Talud
- Kruin
- Halfverharding
- Steenbekleding
- Bestaande verharding
- Nieuwe verharding
- Bestaande watergang
- Nieuwe watergang
- Verticale pipingmaatregel
- Verticale stabiliteitsmaatregel
- Ruimtebeslag
- 2150 Dijkmetrering

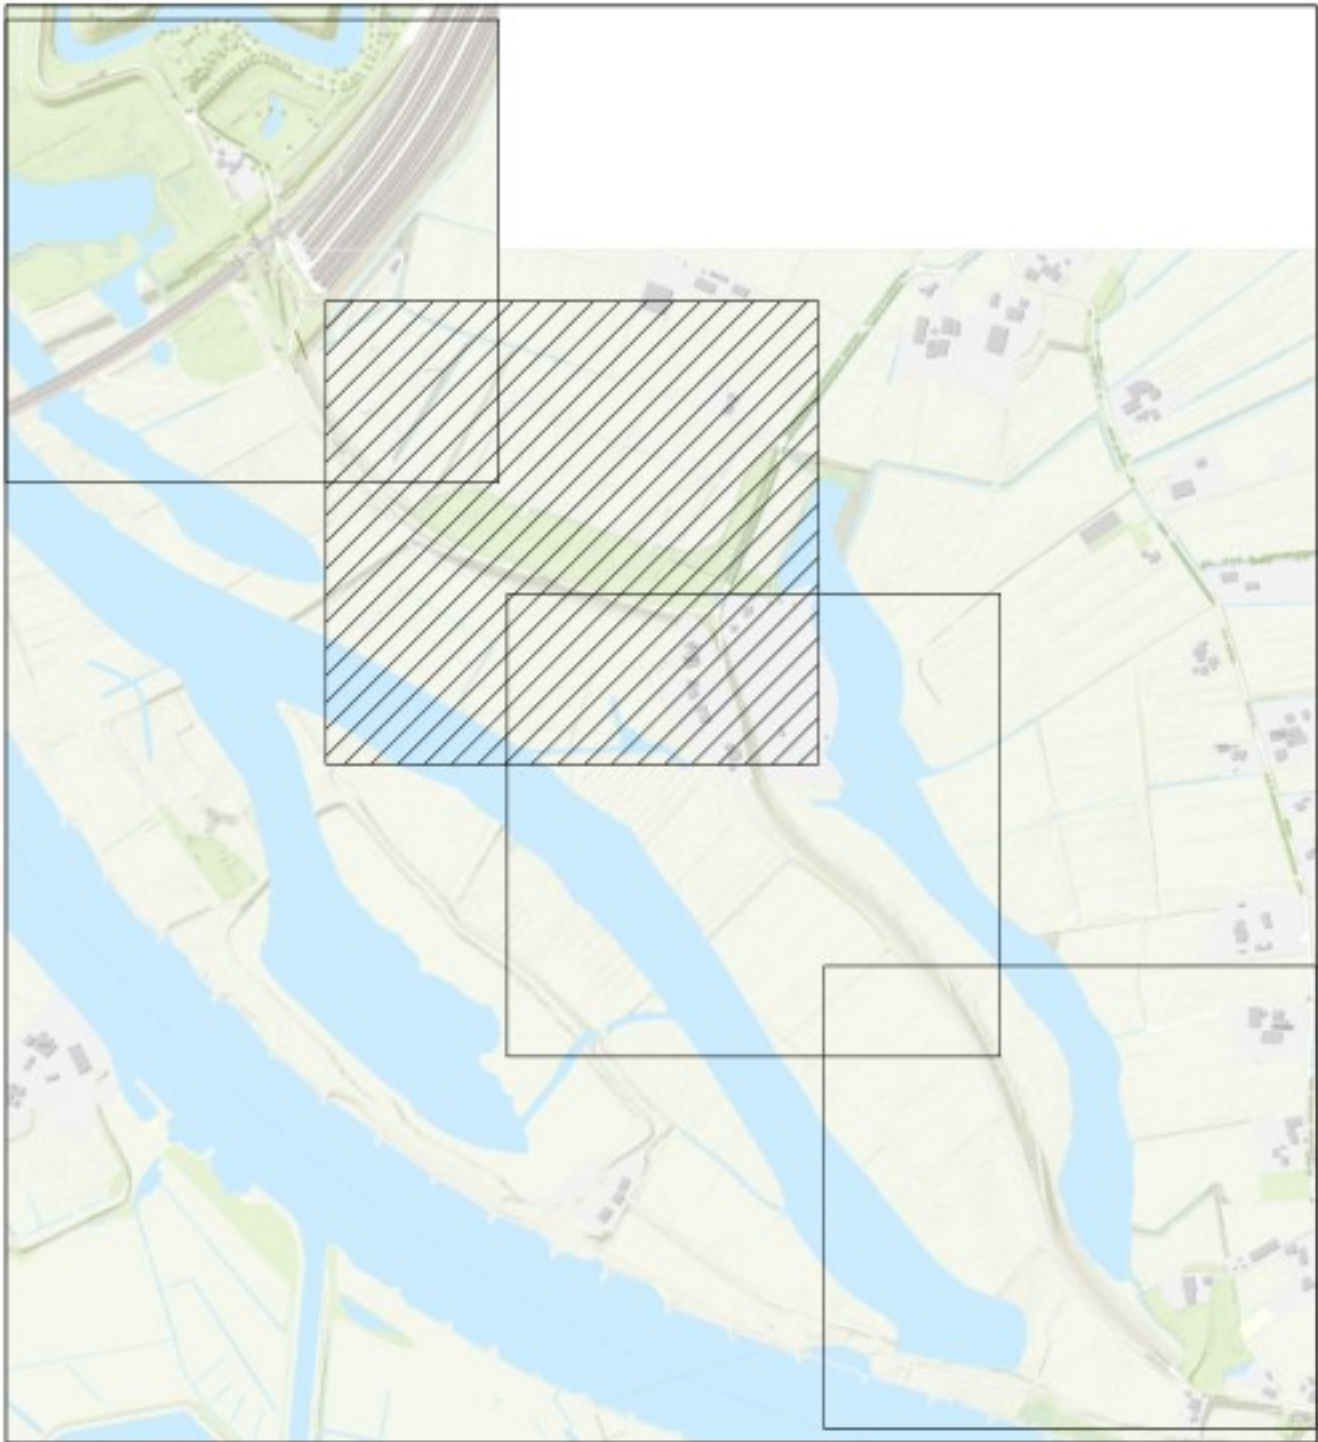

OPMERKINGEN


- Referentiestelsel Nederland RD/NAP
- Maten in meters, tenzij anders vermeld
- Poelmaten in meters t.o.v. NAP, tenzij anders vermeld

0 10 20 30 40m
SCHAAL 1:1000

2.0	04-06-2025				Dijkversterkingsontwerp behorend bij Projectbesluit
1.0	14-03-2024				Dijkversterkingsontwerp behorend bij Ontwerp Projectbesluit
Revisie	Datum	Bevat door	Controle door	Uitgegeven door	Omschrijving
Project: IJsselwerken Zwolle - Olst					
Omschrijving: Plankaart					Status: Definitief
Dijkmodule Noord 1					Fase: Projectbesluit
Overzicht					
Bestelnr: -			Schaal: 1:1000	Formaat: A1	Wijz: 2.0
Tekeningnummer: 20293-TEK-01068_CON-OP5-VO-N01			Blad: 03	Aantal: 05	



- Legenda**
- Bebouwing
 - Berm
 - Talud
 - Kruin
 - Halfverharding
 - Steenbekleding
 - Bestaande verharding
 - Nieuwe verharding
 - Bestaande watergang
 - Nieuwe watergang
 - Verticale pipingmaatregel
 - Verticale stabiliteitsmaatregel
 - Ruimtebeslag
 - 2150 Dijkmetrering

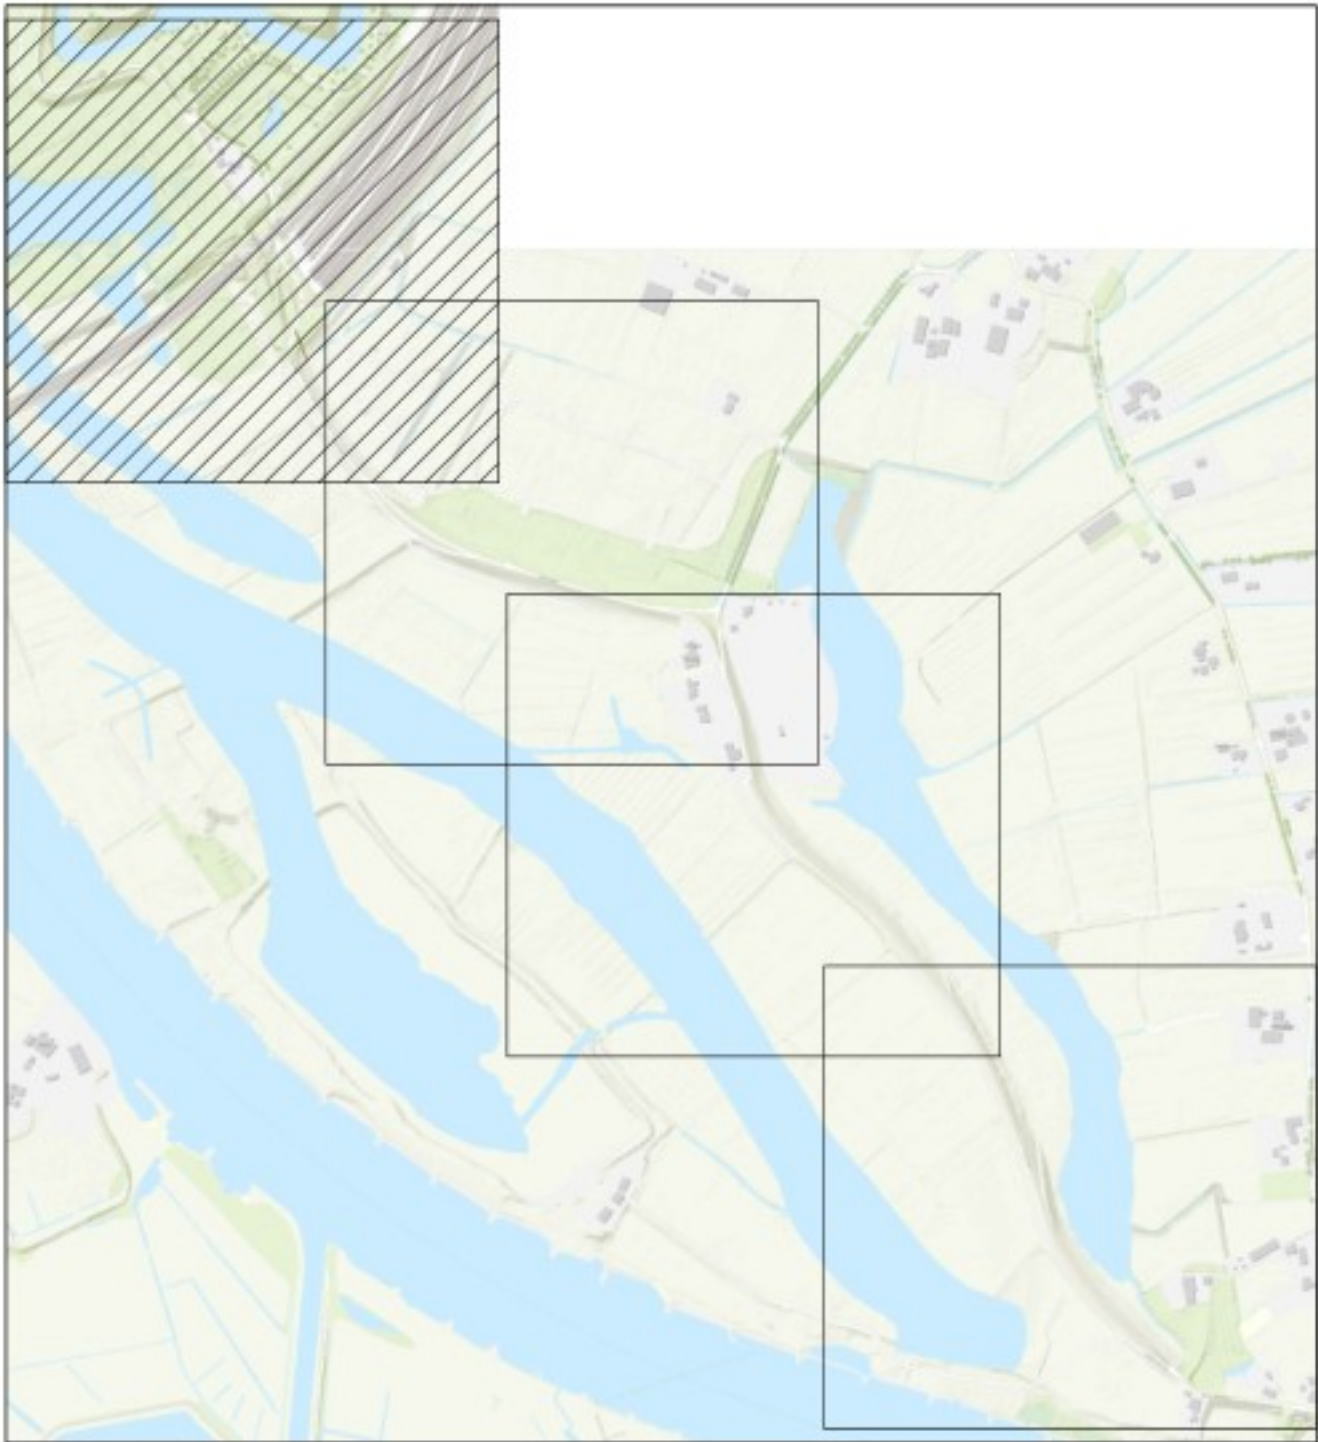


OPMERKINGEN


- Referentiestelsel Nederland RD/NAP
- Maten in meters, tenzij anders vermeld
- Polenmaten in meters t.o.v. NAP, tenzij anders vermeld

0 10 20 30 40m
SCHAAL 1:1000


Revisie	Datum	Bevat	Door	Goedgekeurd door	Omschrijving
2.0	04-06-2025				Dijkversterkingsontwerp behorend bij Projectbesluit
1.0	14-03-2024				Dijkversterkingsontwerp behorend bij Ontwerp Projectbesluit
Project: IJsselwerken Zwolle - Olst					
Omschrijving: Plankaart Dijkmodule Noord 1 Overzicht					Status: Definitief
Bestelnummer: -					Fase: Projectbesluit
Tekeningsnummer: 20293-TEK-01068_CON-OP5-VO-N01			Schaal: 1:1000	Formaat: A1	Wijz: 2.0
				Blad: 04	Aantal: 05

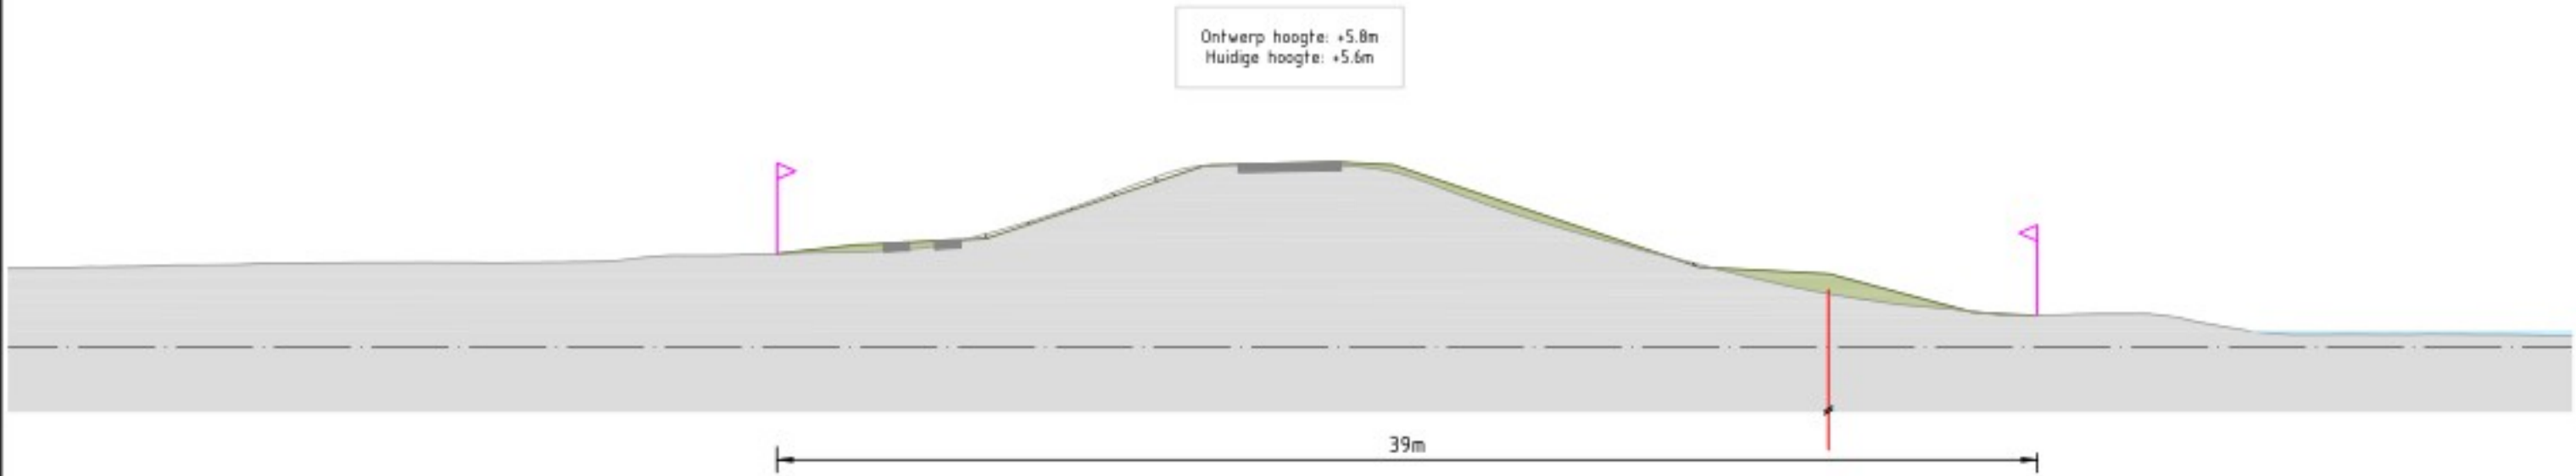

Noord 1
Dwarsprofiel 13.3-2
Schaal 1:200

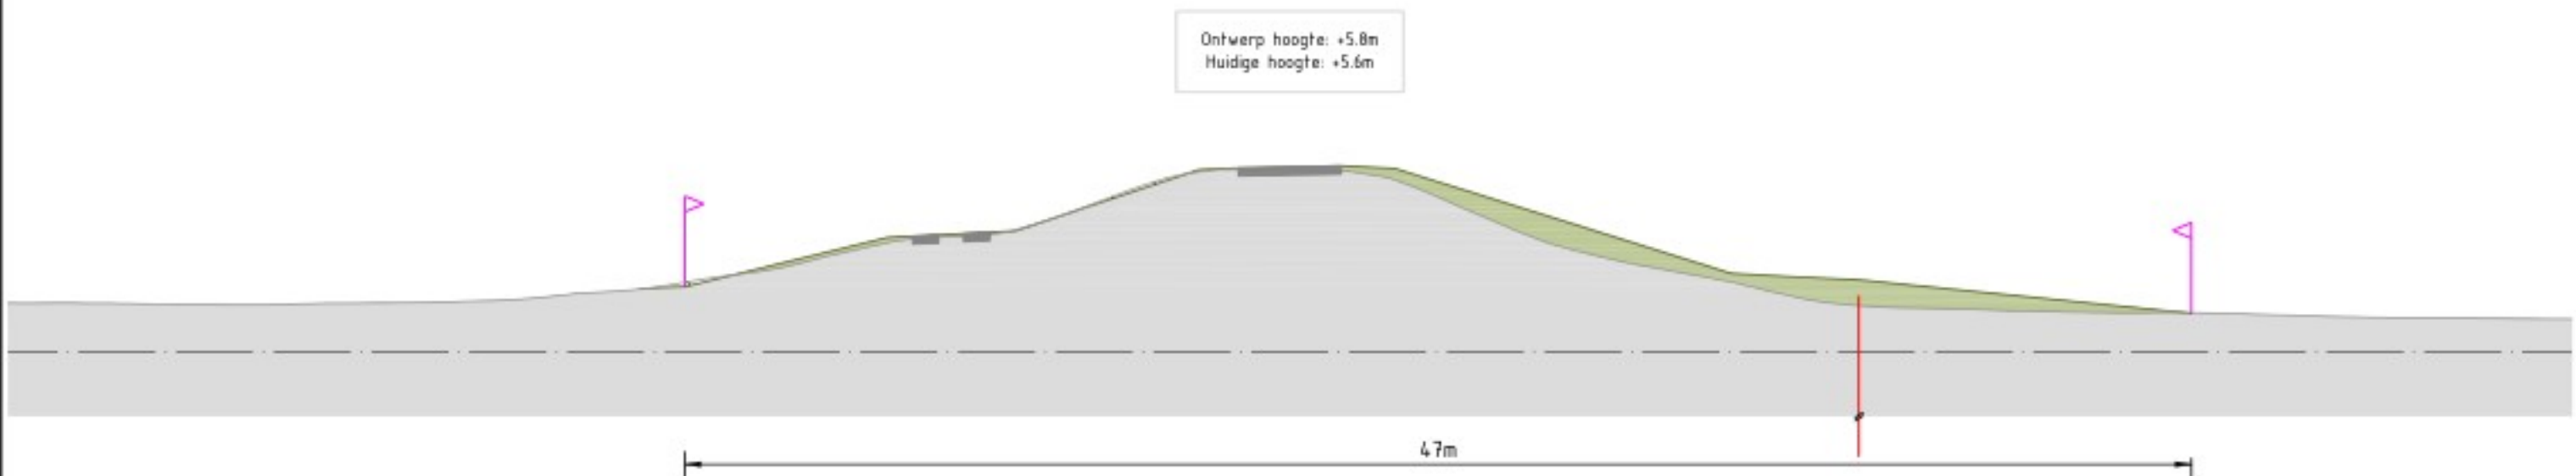


Noord 1
Dwarsprofiel 13.3-4
Schaal 1:200

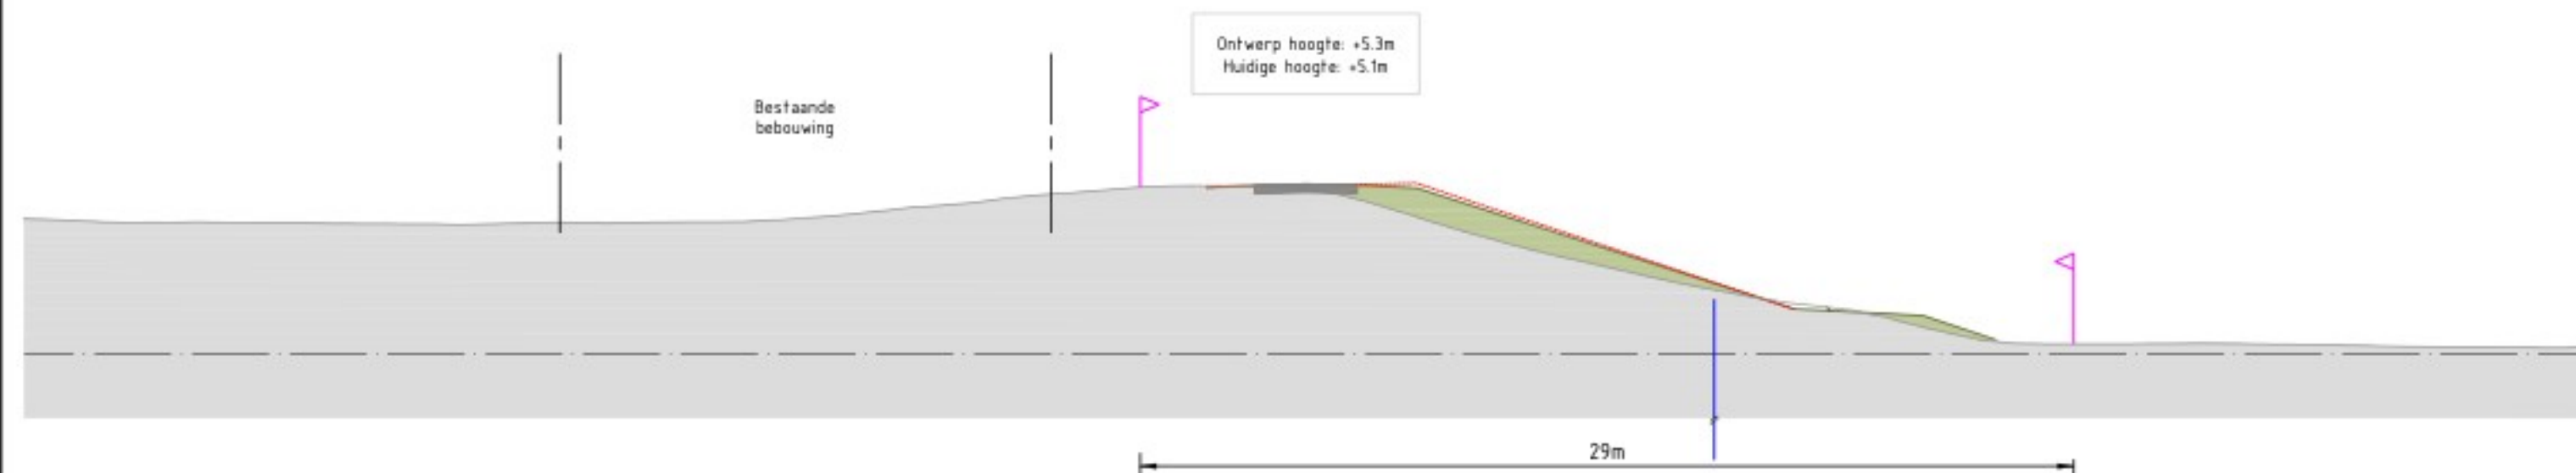


Noord 1
Dwarsprofiel 13.3-6
Schaal 1:200




Noord 1
Dwarsprofiel 13.3-7
Schaal 1:200

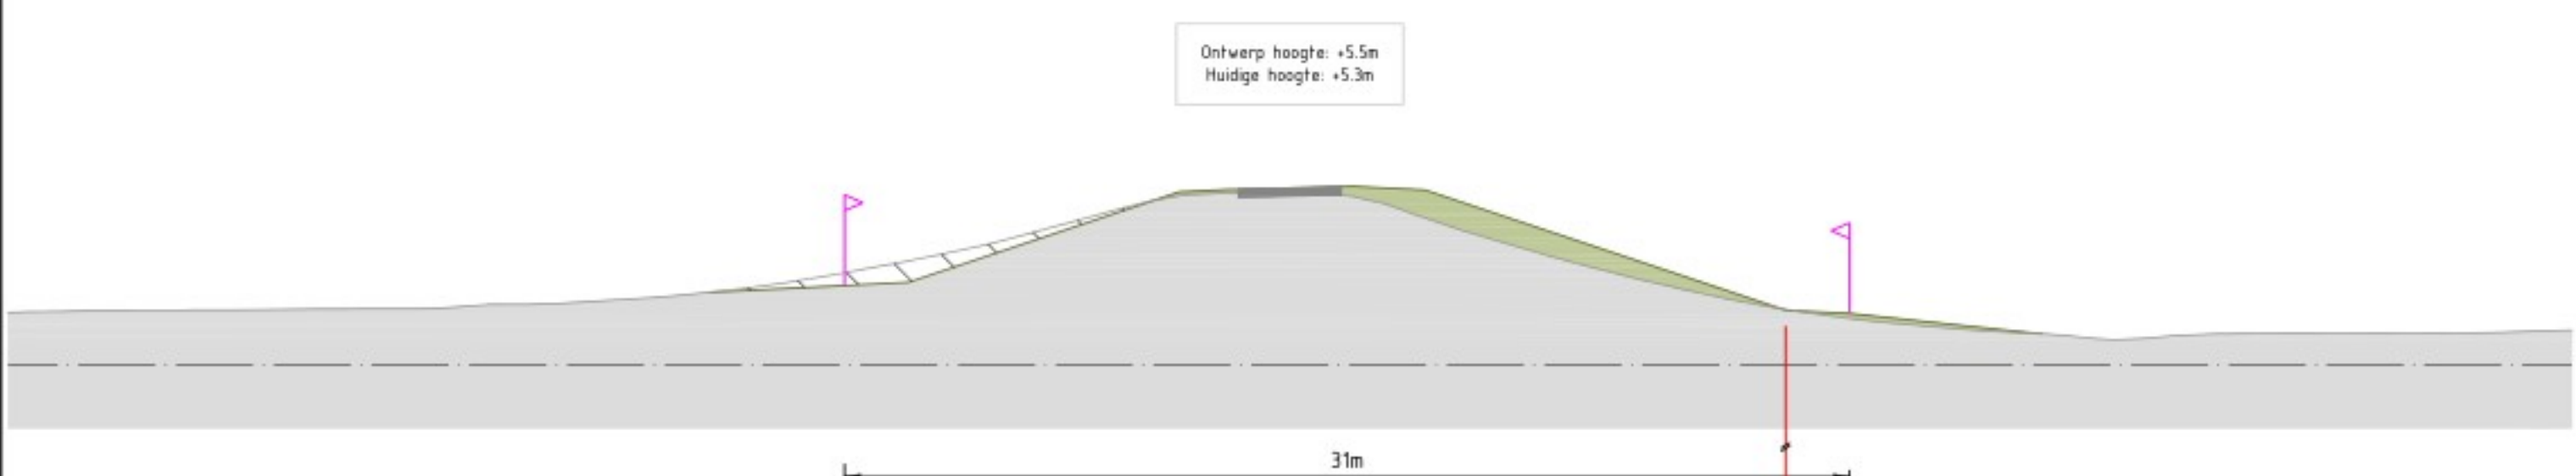

Noord 1
Dwarsprofiel 13.4-1
Schaal 1:200

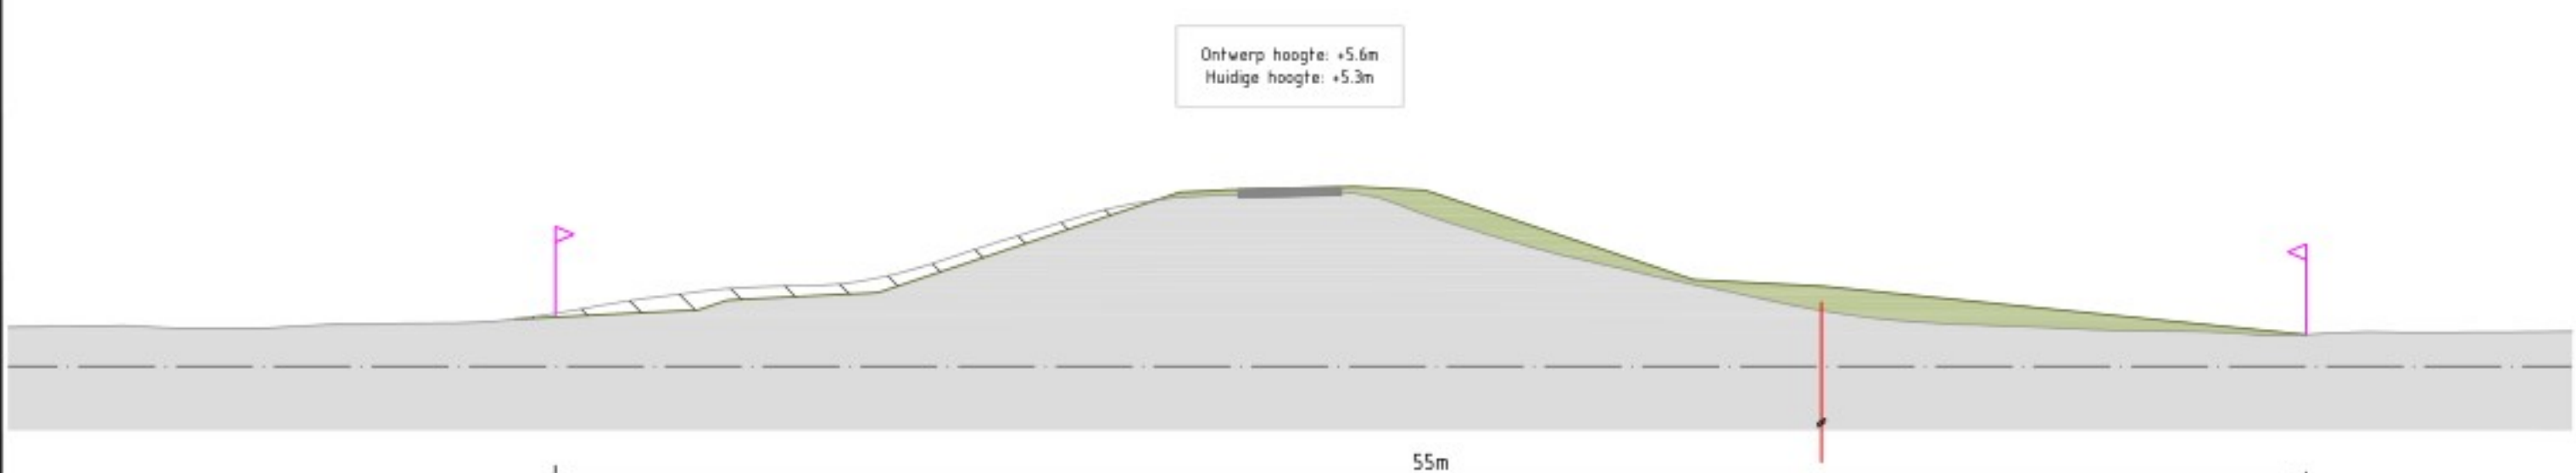

Noord 1
Dwarsprofiel 13.4-3
Schaal 1:200

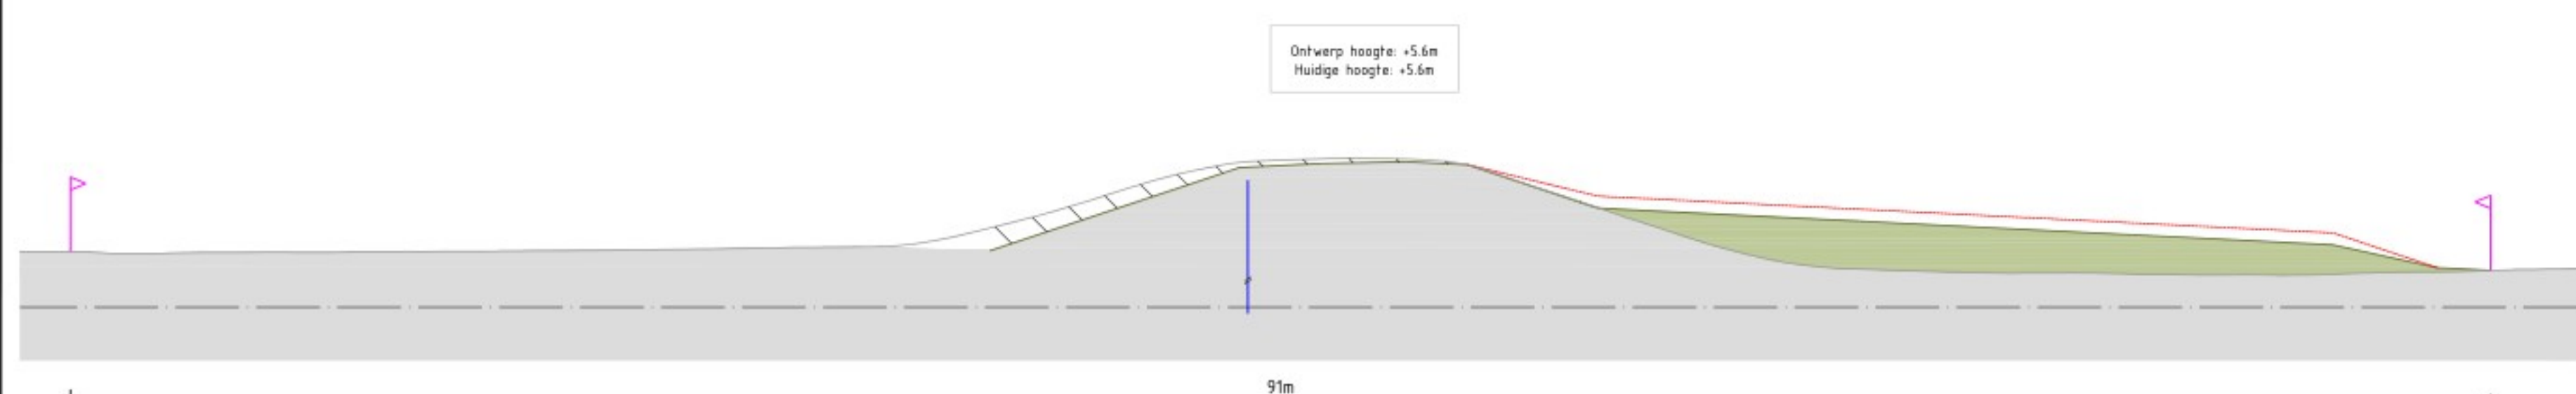

Noord 1
Dwarsprofiel 13.4-4b
Schaal 1:200

Legenda

- Huidig profiel
- Nieuw profiel dijkversterking
- Nieuwe verharding
- Steenbekleding
- Bestaande watergang
- Nieuwe watergang
- Ontgraven huidig profiel
- Aanlegprofiel
- Verticale pipingmaatregel
- Verticale stabiliteitsmaatregel
- Ruimtebeslag

OPMERKINGEN

- Referentievel Nederland RD/NAP
- Maten in meters, tenzij anders vermeld
- Palmaten in meters ten v. NAP, tenzij anders vermeld

SCHAAAL 1:200

Revisie	Datum	Bereikt door	Bevestigd door	Projectbesluit
1.0	01-03-2025			Dijkversterkingsontwerp behorend bij Projectbesluit



De Klok
Olof van der Kolkweg 1-3
8253 BR Zwolle




Tel: 036 233 0305
www.boskalis.nl

Project	IJsselwerken Zwolle - Olst			Status	Definitief
Deelproject	Plankaart	Dijkmodule Noord 1	Formaat	A1	Mix
Bestandsnummer	-	1:200	Formaat	A1	Mix
Tekeningnummer	20293-TEK-01068_CON-OPS-VO-N01			Blad	05



Definitief

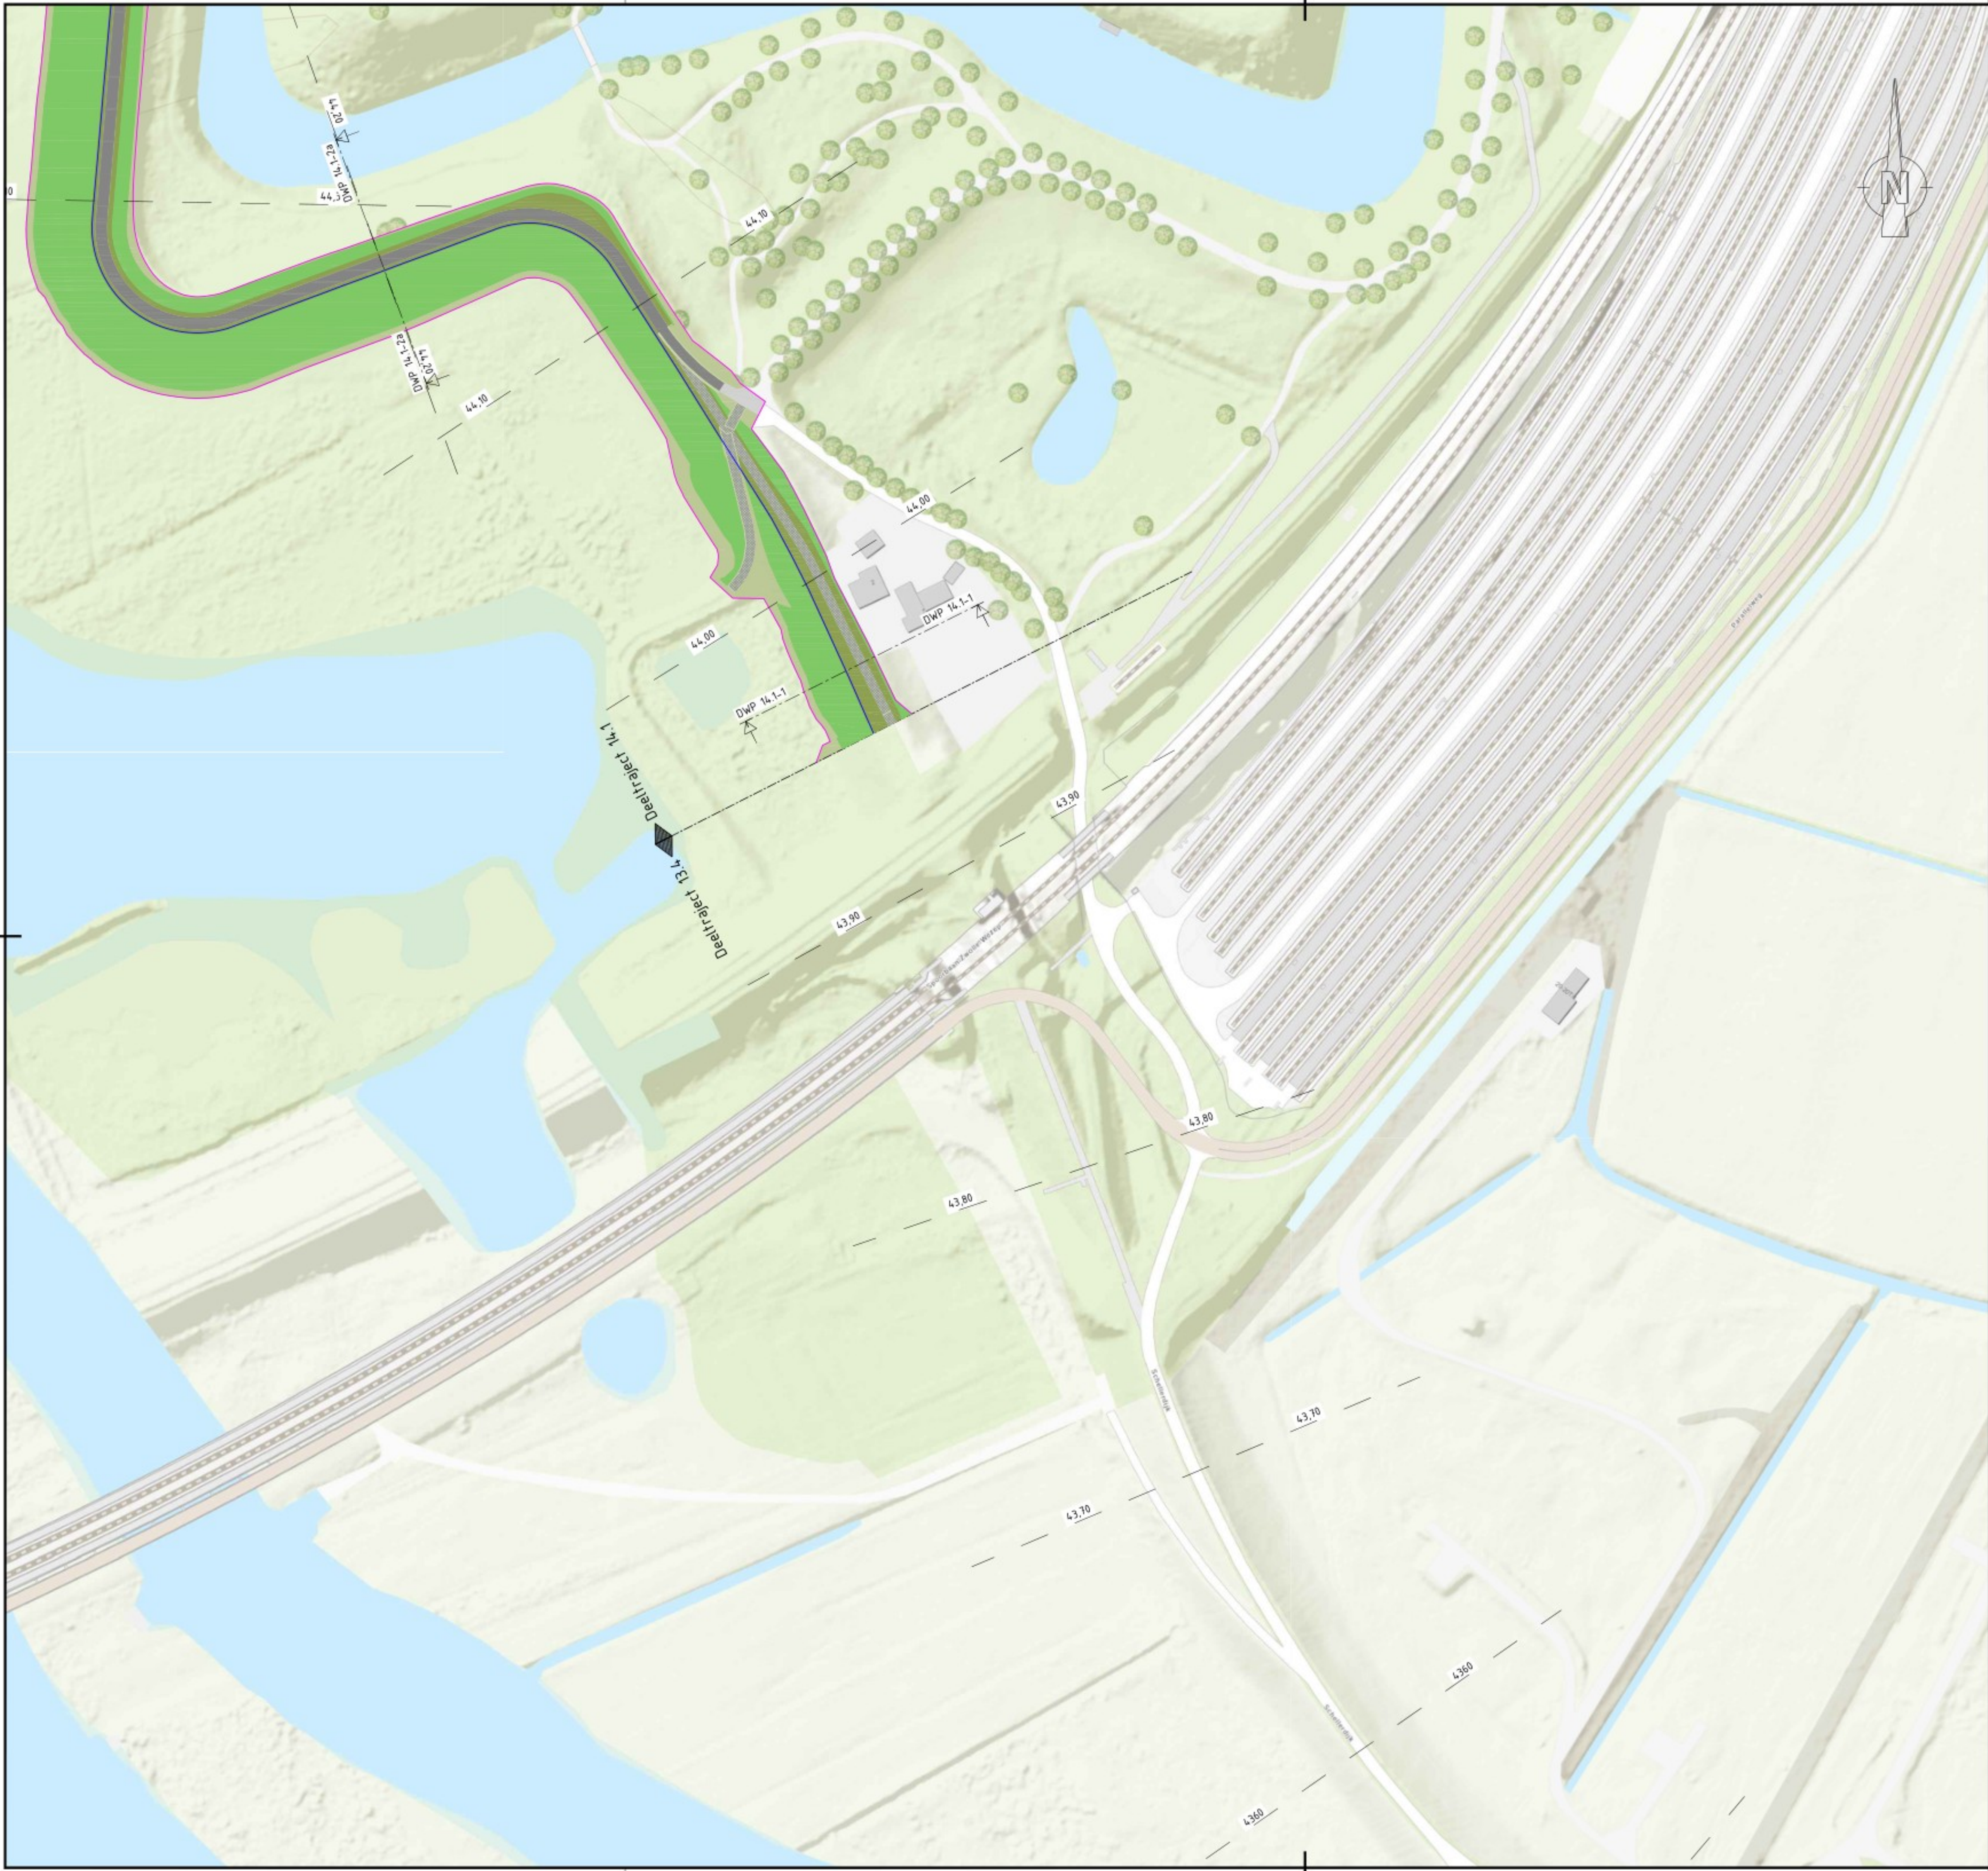


- Legenda**
- Bebouwing
 - Berm
 - Talud
 - Kruin
 - Halfverharding
 - Steenbekleding
 - Bestaande verharding
 - Nieuwe verharding
 - Bestaande watergang
 - Nieuwe watergang
 - Verticale pipingmaatregel
 - Verticale stabiliteitsmaatregel
 - Ruimtebeslag
 - 2150 Dijkmetrering
 - Ondoorlatende bodemafdekking met steenbestorting




OPMERKINGEN

- Referentiestelsel Nederland RD/NAP
- Maten in meters, tenzij anders vermeld
- Polymaten in meters t.o.v. NAP, tenzij anders vermeld

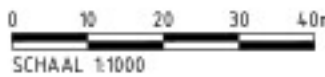


2.0 04-06-2025		Dijkversterkingsontwerp behorend bij Projectbesluit	
1.0 14-03-2024		Dijkversterkingsontwerp behorend bij Ontwerp Projectbesluit	
Revisie	Datum	Beoordeld door	Ontwerp door
De Klink Dokter Klinkertweg 1-1 8025 BR Zwolle		Telefoon 088-2331004 www.vdodelf.nl	
IJSSELWERKEN zwolle — olst		Boskalis	
Project: IJsselwerken Zwolle - Olst		Status: Definitief	
Omschrijving: Plankaart Dijkmodule Noord 2		Fase: Projectbesluit	
Bestelnr: -		Schaal: 1:1000	Formaat: A1
Tekeningsnummer: 20293-TEK-01069_CON-OP5-VO-N02		Blad: 01	Aantal: 04
		Wijz: 2.0	

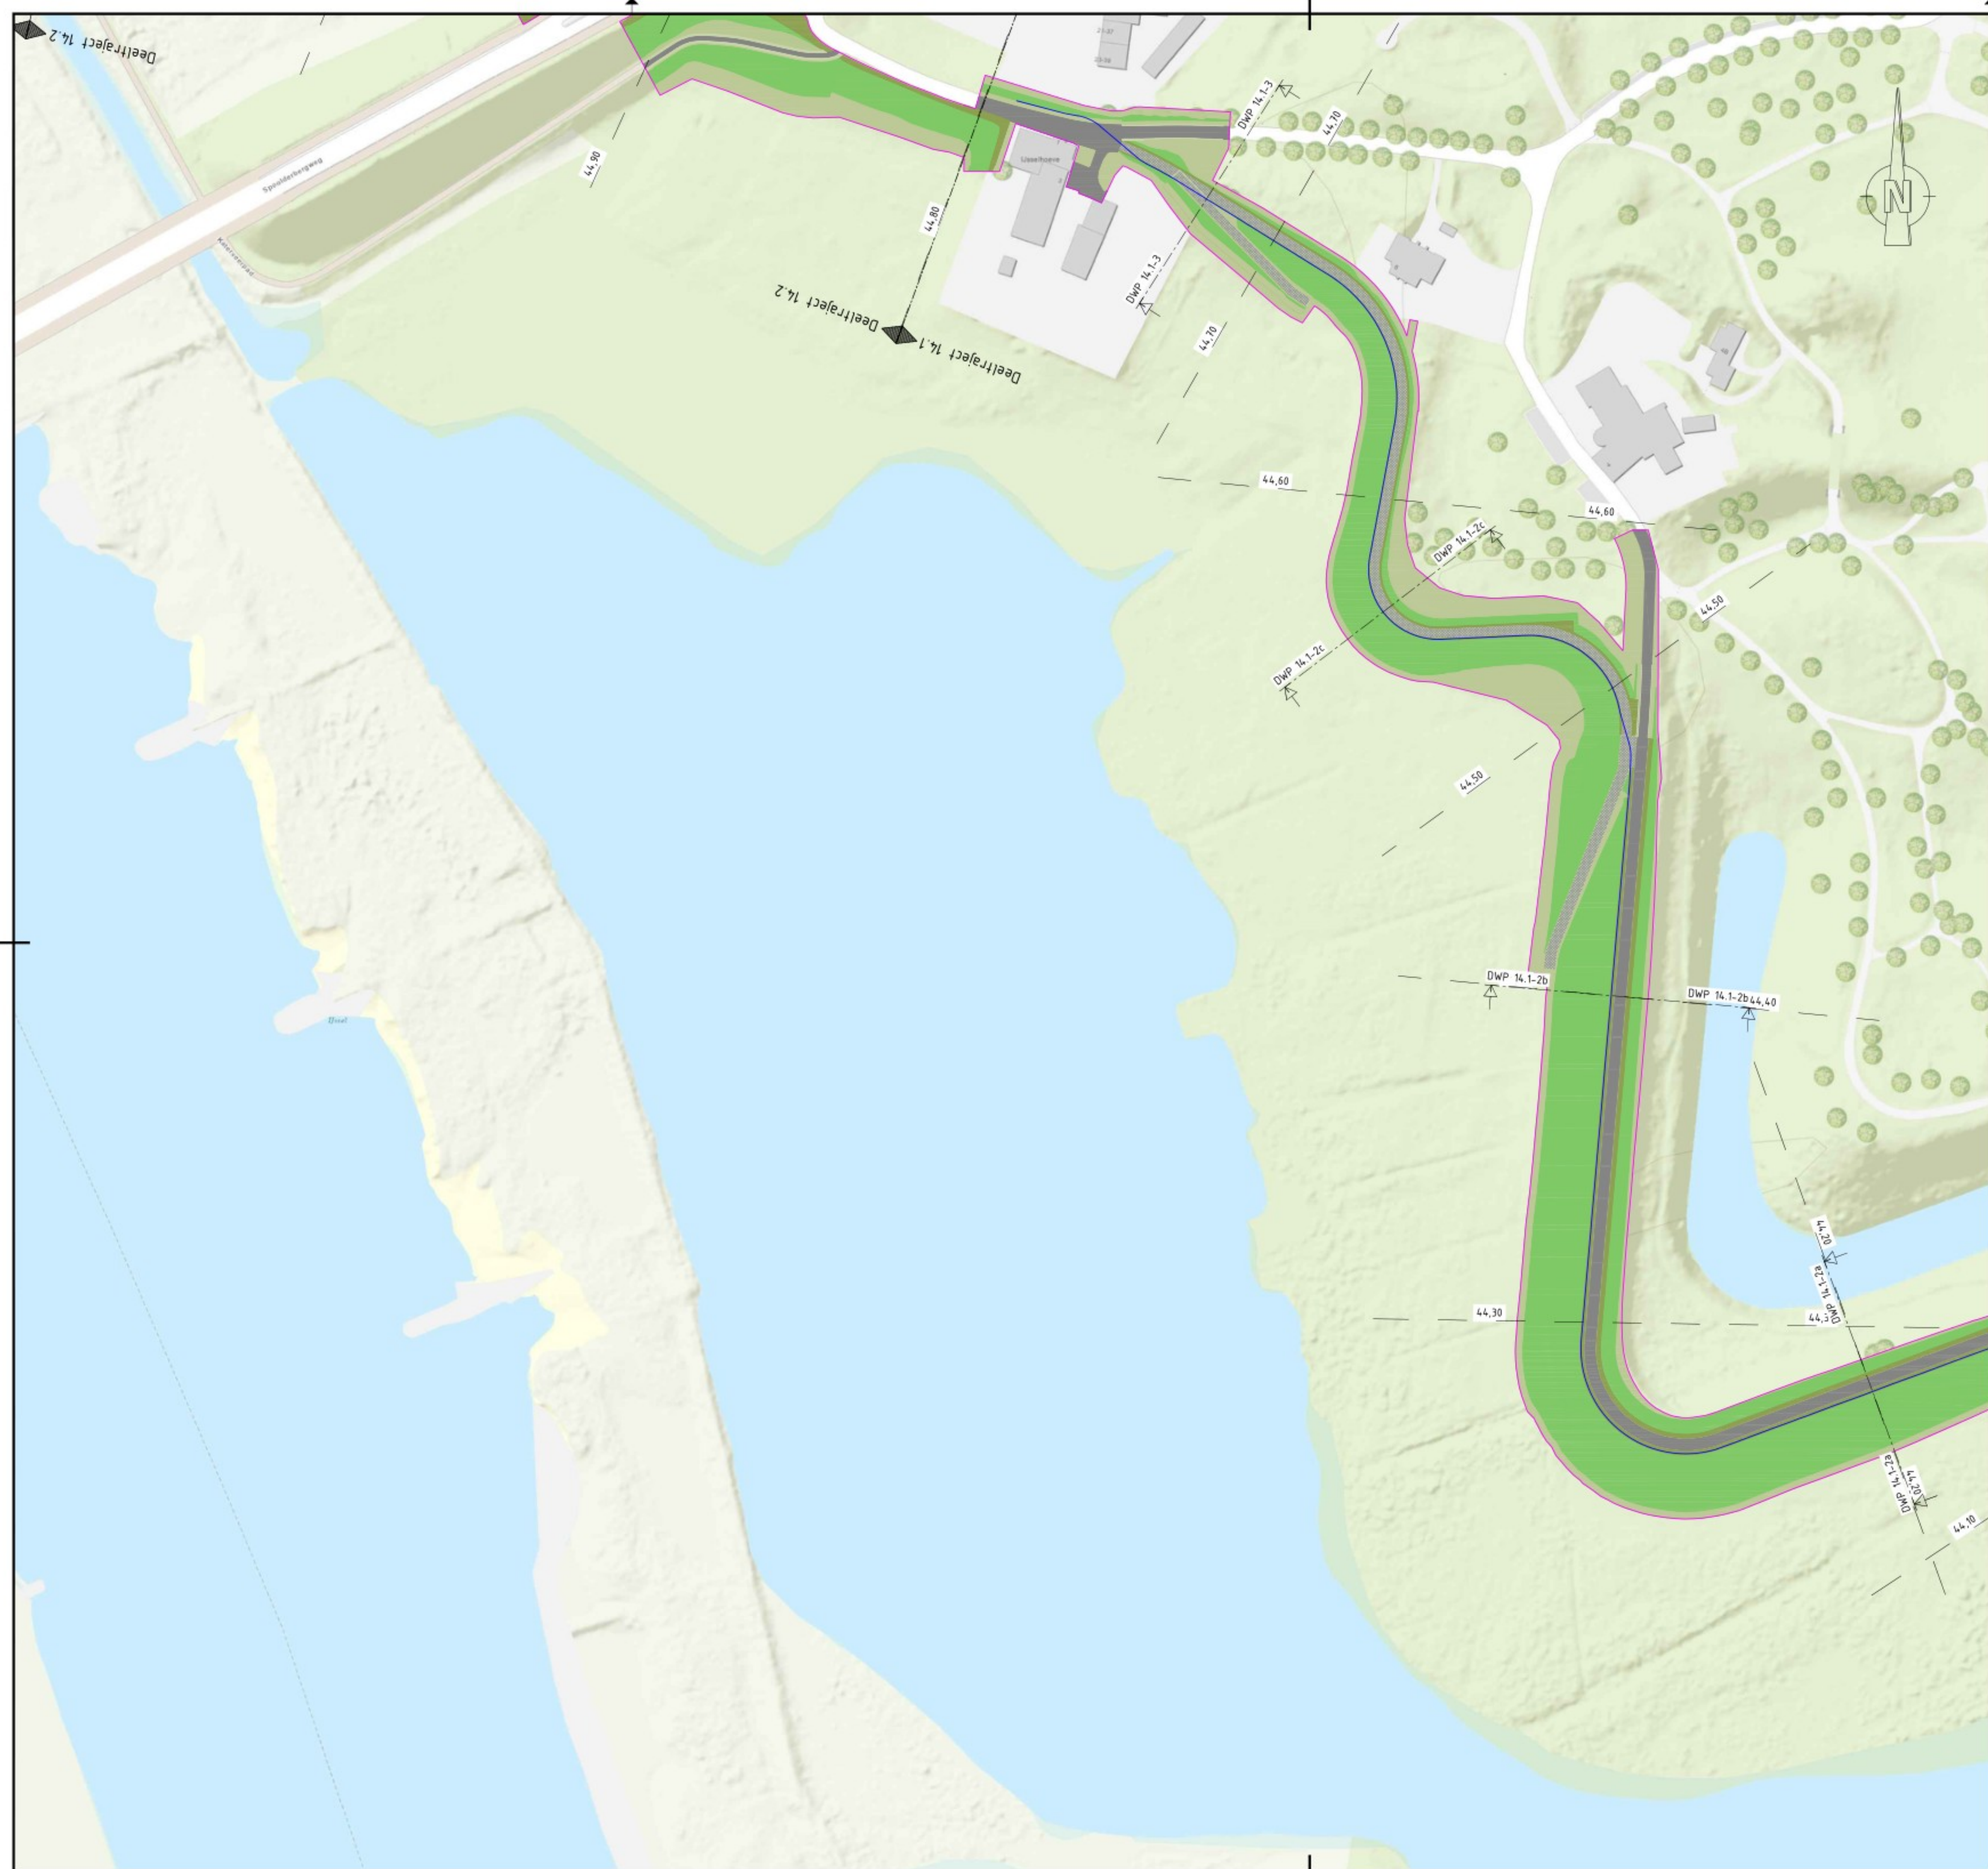

Legenda

-  Bebouwing
-  Berm
-  Talud
-  Kruin
-  Halfverharding
-  Steenbekleding
-  Bestaande verharding
-  Nieuwe verharding
-  Bestaande watergang
-  Nieuwe watergang
-  Verticale pipingmaatregel
-  Verticale stabiliteitsmaatregel
-  Ruimtebeslag
-  Z150
-  Dijkmetrering
-  Ondoorlatende bodembedekking met steenbestorting

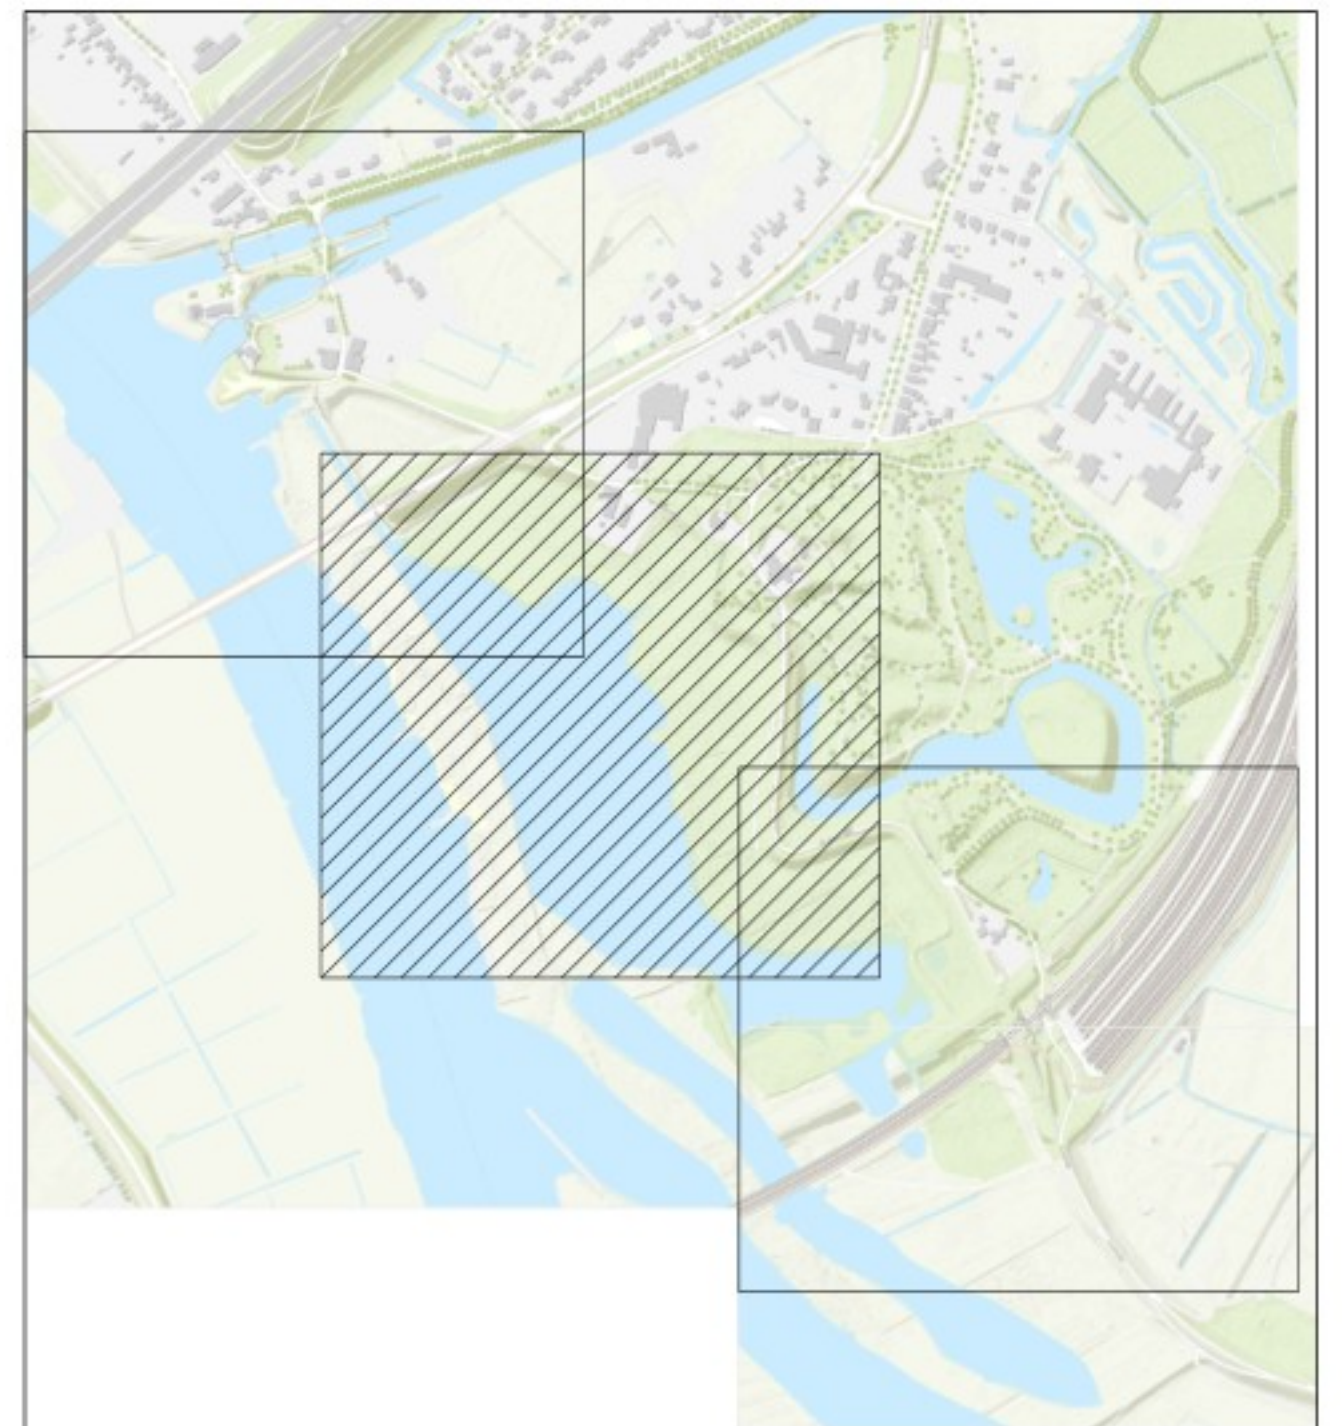

QR

Definitief

OPMERKINGEN

1. Referentiestelsel Nederland RD/NAP
2. Maten in meters, tenzij anders vermeld
3. Peilmaten in meters t.o.v. NAP, tenzij anders vermeld




2.0	04-06-2025					Dijkversterkingsontwerp behorend bij Projectbesluit
1.0	14-03-2024					Dijkversterkingsontwerp behorend bij Ontwerp Projectbesluit
Revisie:	Datum	Bekend door:	Controle door:	Aangegeven door:		Omschrijving
Project:		IJsselwerken Zwolle - Olst				
Omschrijving:		Plankaart Dijkmodule Noord 2 Overzicht				
Bestelnummer: -				Schied: 1:1000		
Tekeningnummer:		20293-TEK-01069 CON-0P5-V0-N02				
		Status:		Definitief		
		Face:		Projectbesluit		
		Formaat:		A1	Wjz:	2.0
		Blad:		02	Aantal:	04

94










- Legenda**
- Bebouwing
 - Berm
 - Talud
 - Kruin
 - Halfverharding
 - Steenbekleding
 - Bestaande verharding
 - Nieuwe verharding
 - Bestaande watergang
 - Nieuwe watergang
 - Verticale pipingmaatregel
 - Verticale stabiliteitsmaatregel
 - Ruimtebeslag
 - 2150 Dijkmetrering
 - Ondoorlatende bodemafdekking met steenbestorting

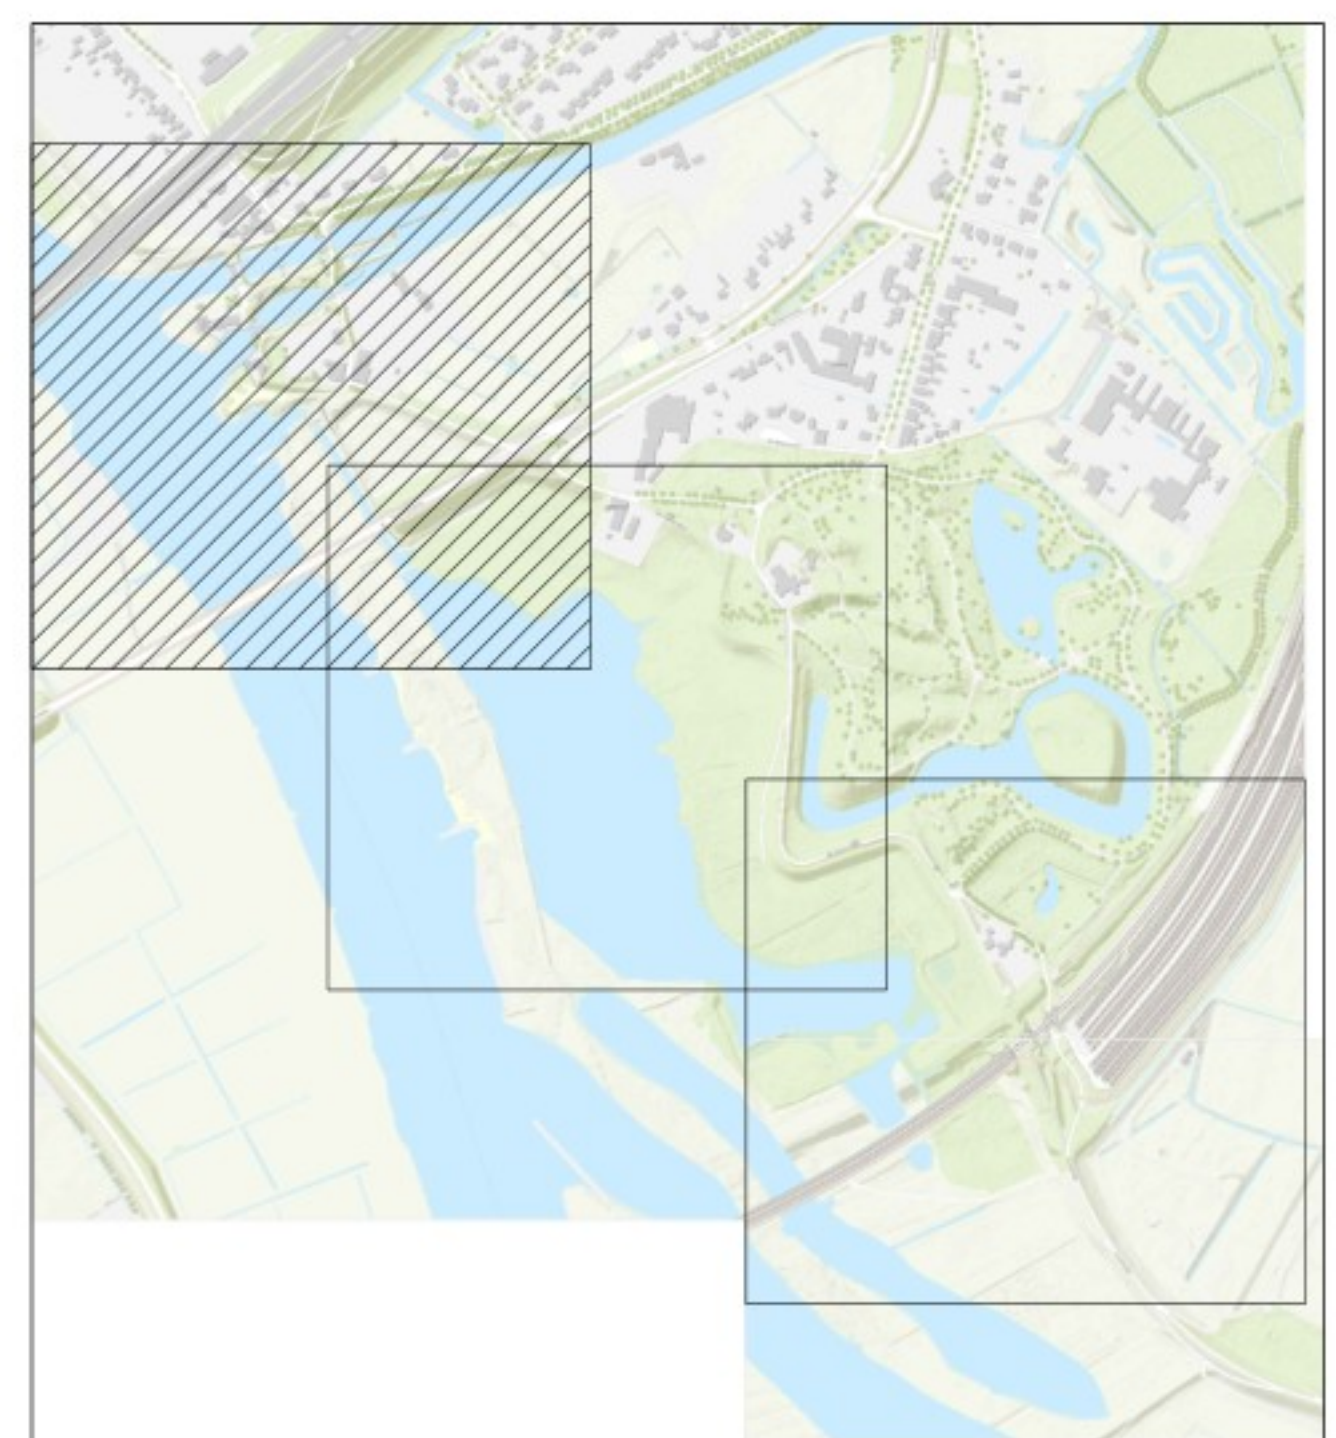

- OPMERKINGEN**
- Referentiestelsel Nederland RD/NAP
 - Maten in meters, tenzij anders vermeld
 - Polymaten in meters t.o.v. NAP, tenzij anders vermeld

0 10 20 30 40m
SCHAAL 1:1000

Revisie	Datum	Bevat	Door	Ingevoerd door	Omschrijving
2.0	04-06-2025				Dijkversterkingsontwerp behorend bij Projectbesluit
1.0	14-03-2024				Dijkversterkingsontwerp behorend bij Ontwerp Projectbesluit
Project: IJsselwerken Zwolle - Olst					
Omschrijving: Plankaart					Status: Definitief
Dijkmodule Noord 2					Fase: Projectbesluit
Overzicht					
Bestelnummer: -			Schaal: 1:1000	Formaat: A1	Wijz: 2.0
Tekeningnummer: 20293-TEK-01069_CON-OP5-VO-N02			Blad: 03	Aantal: 04	

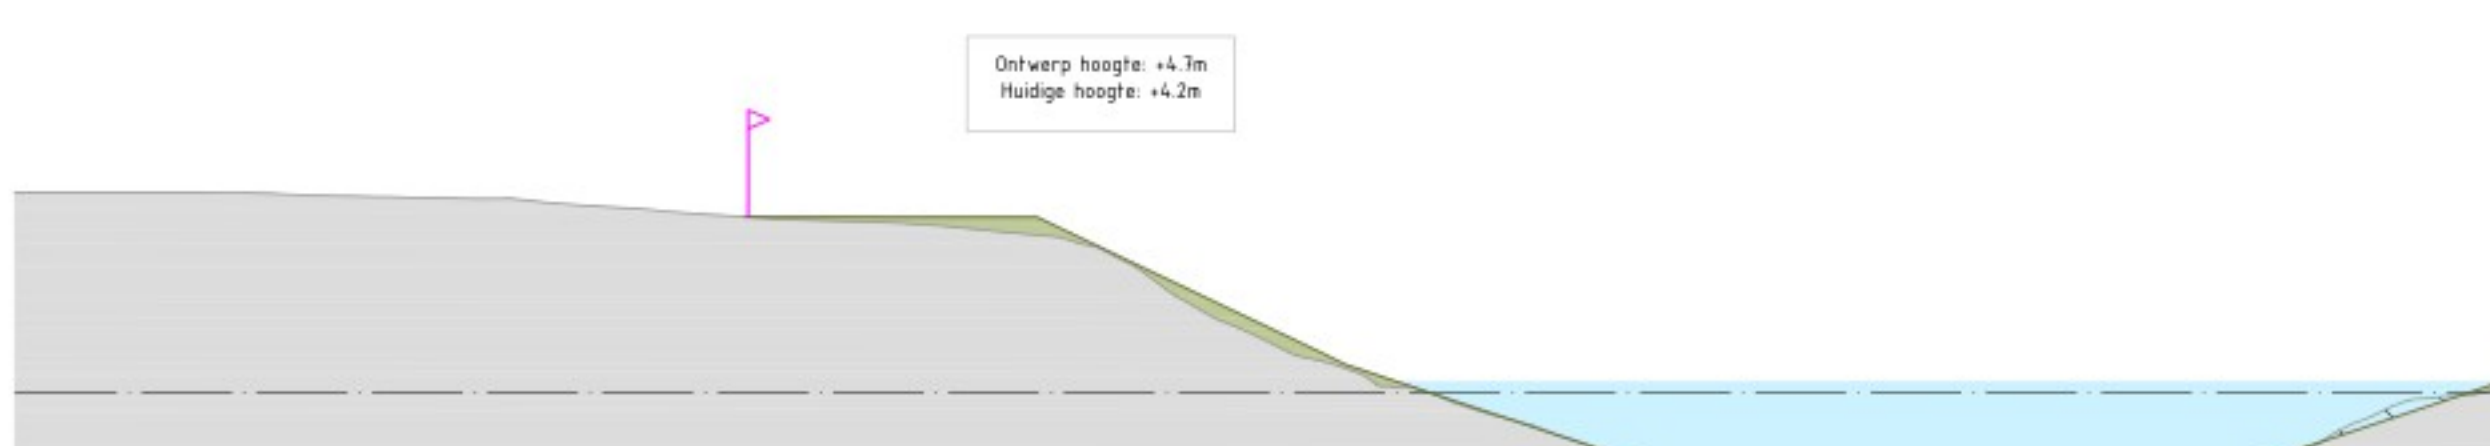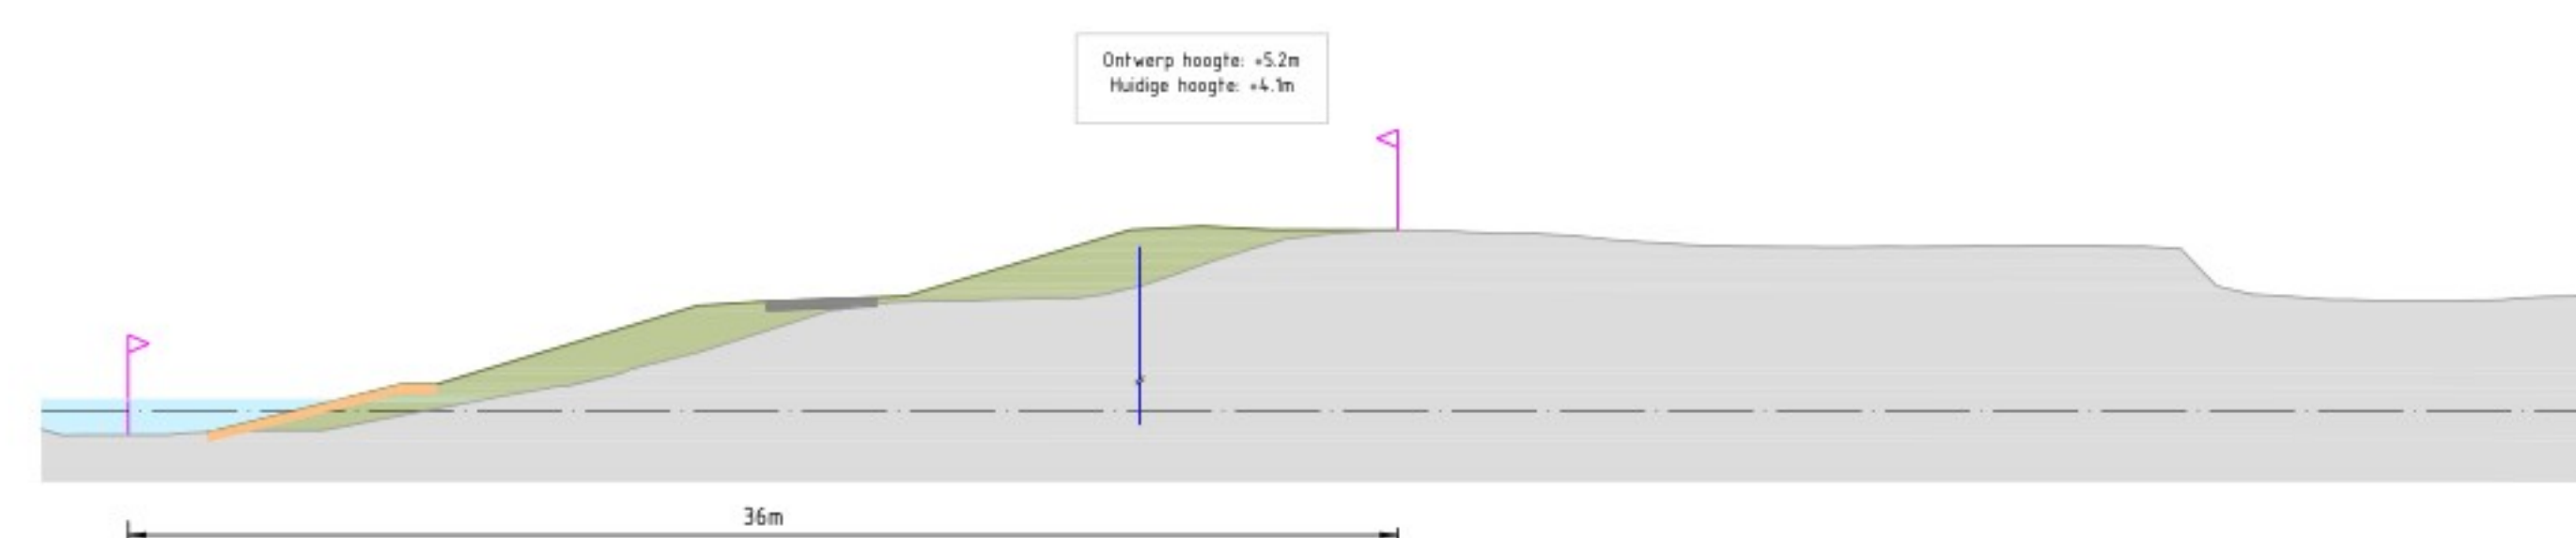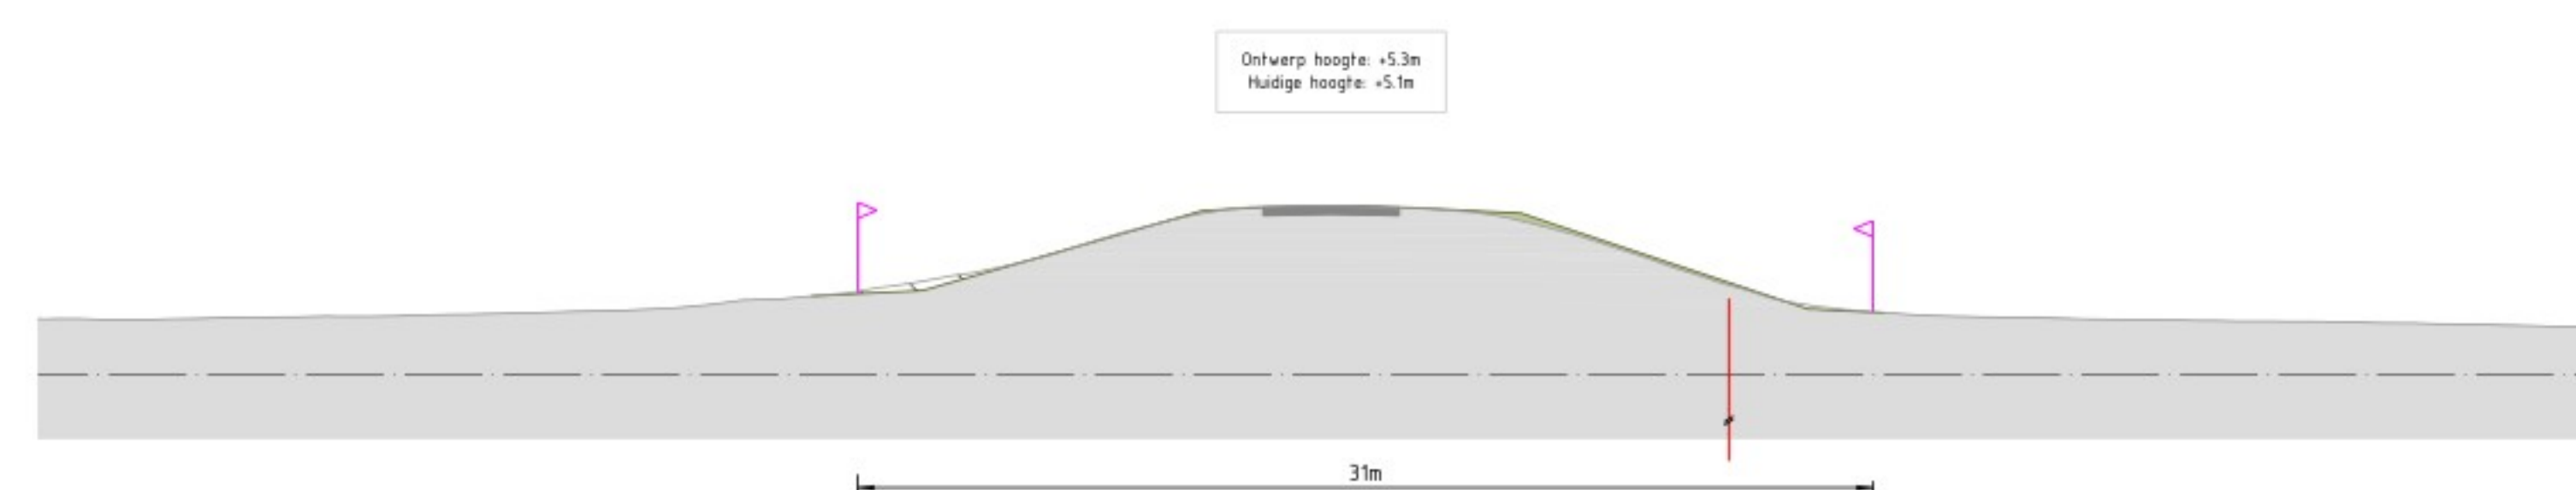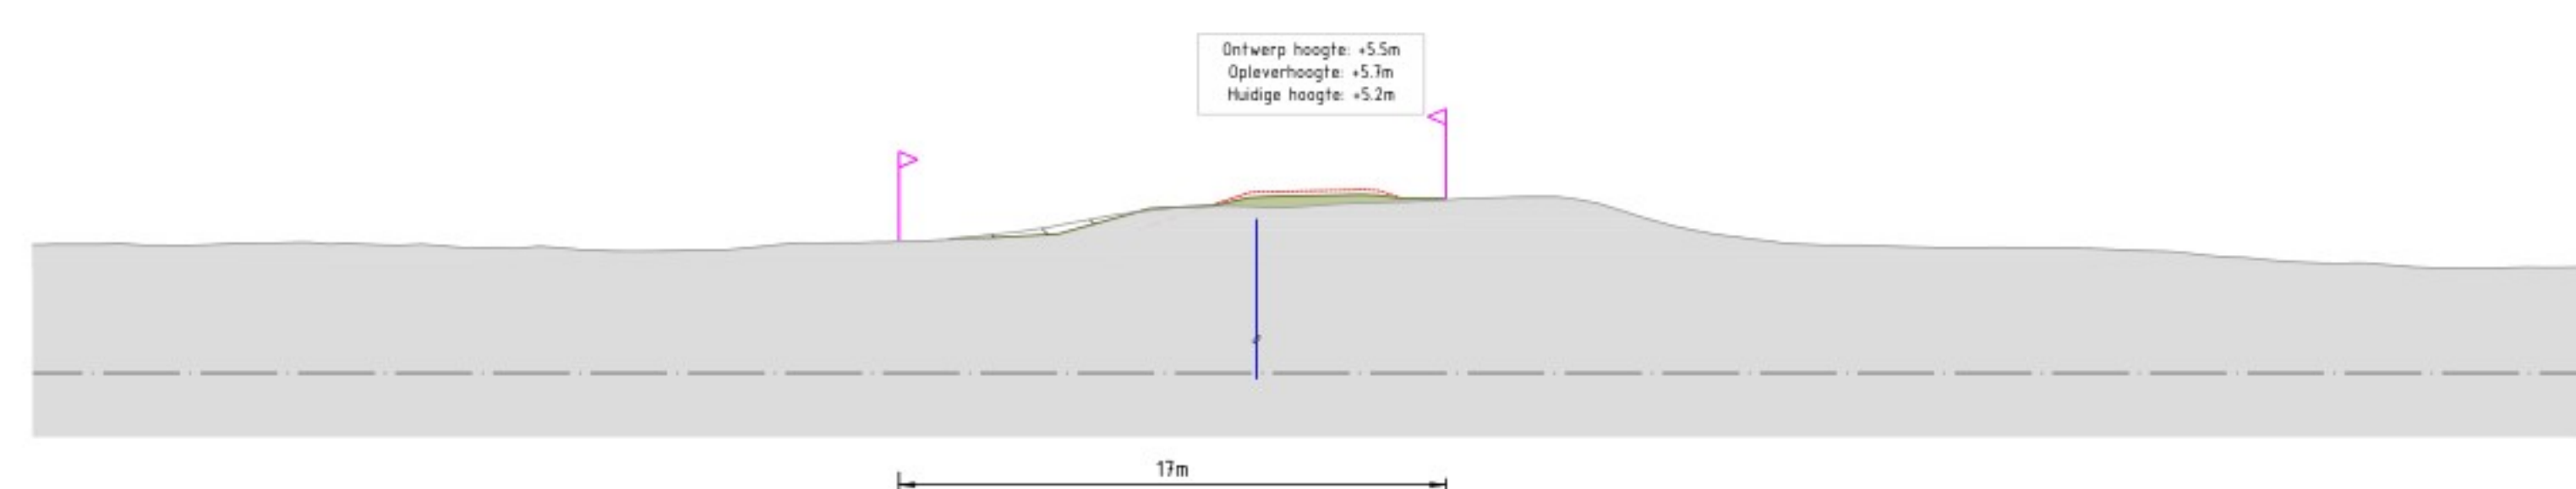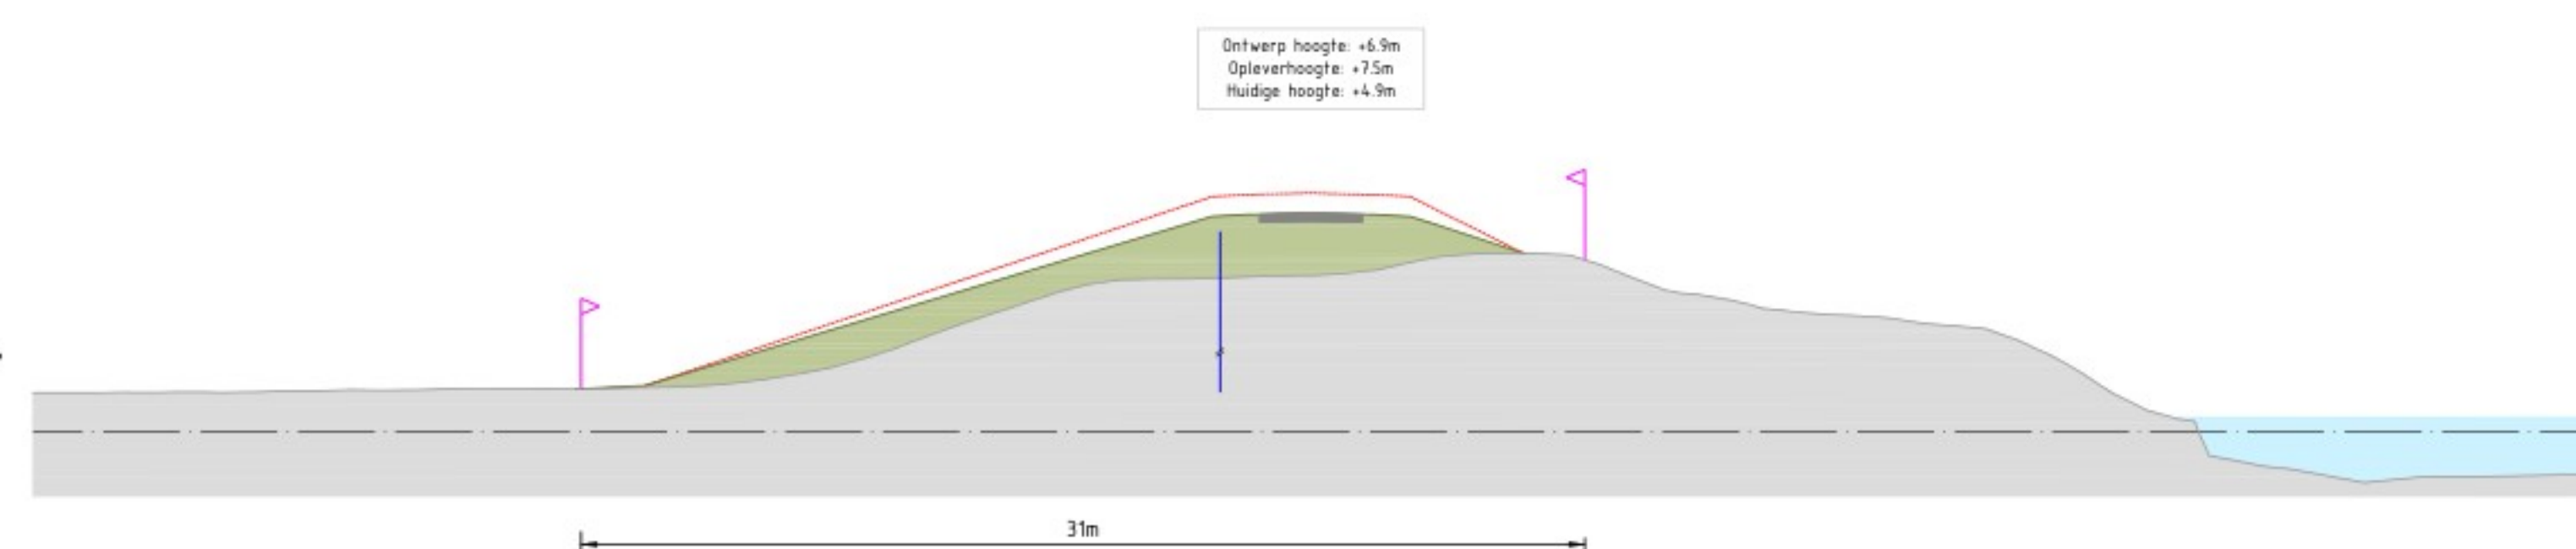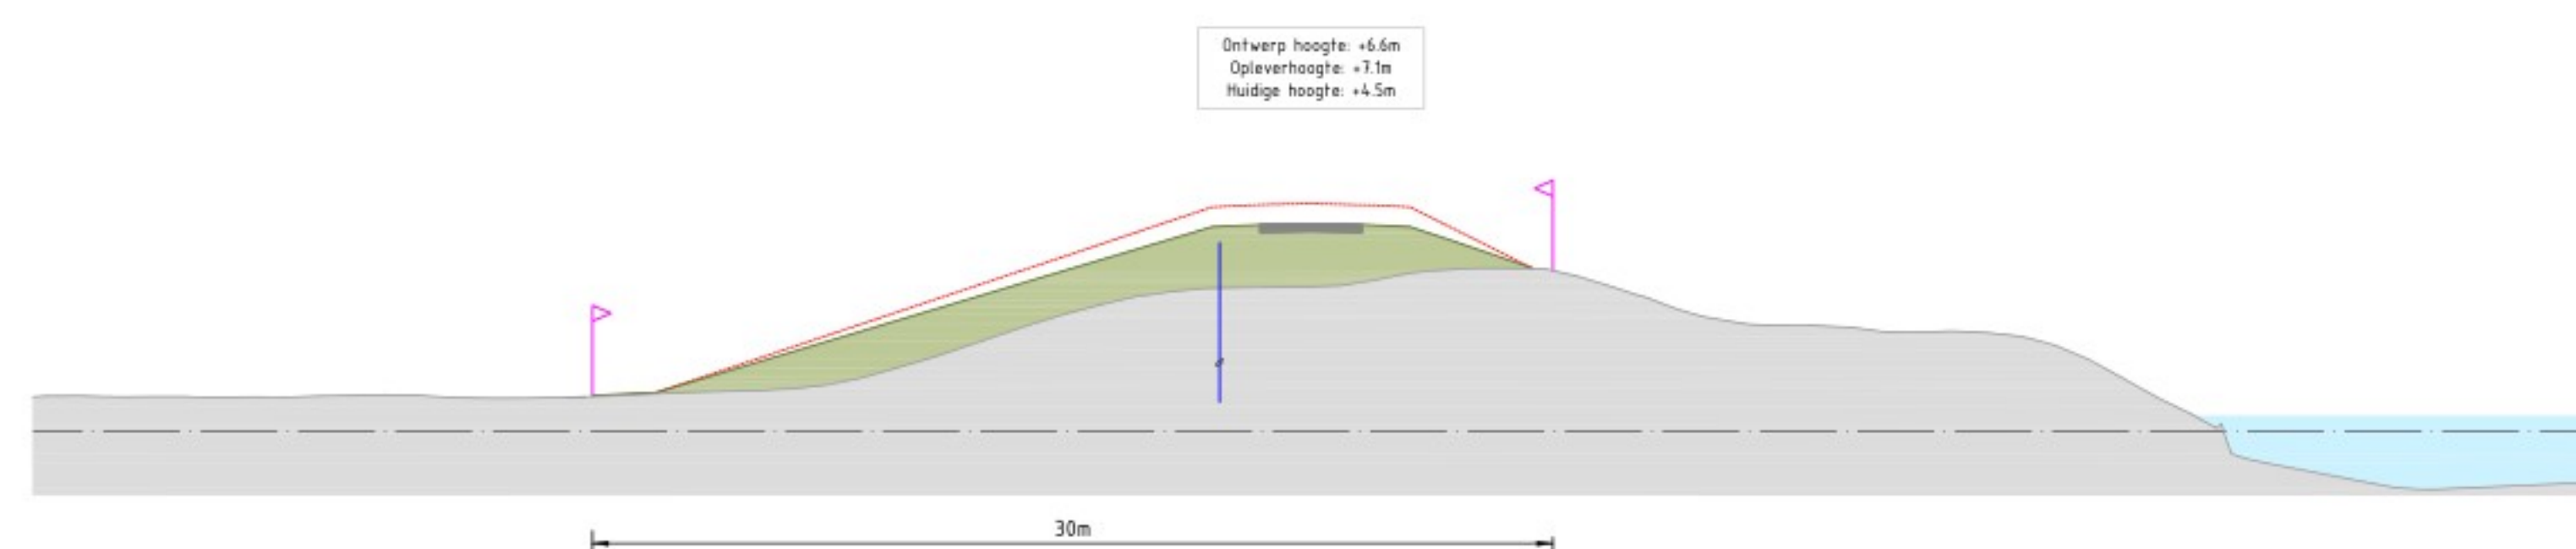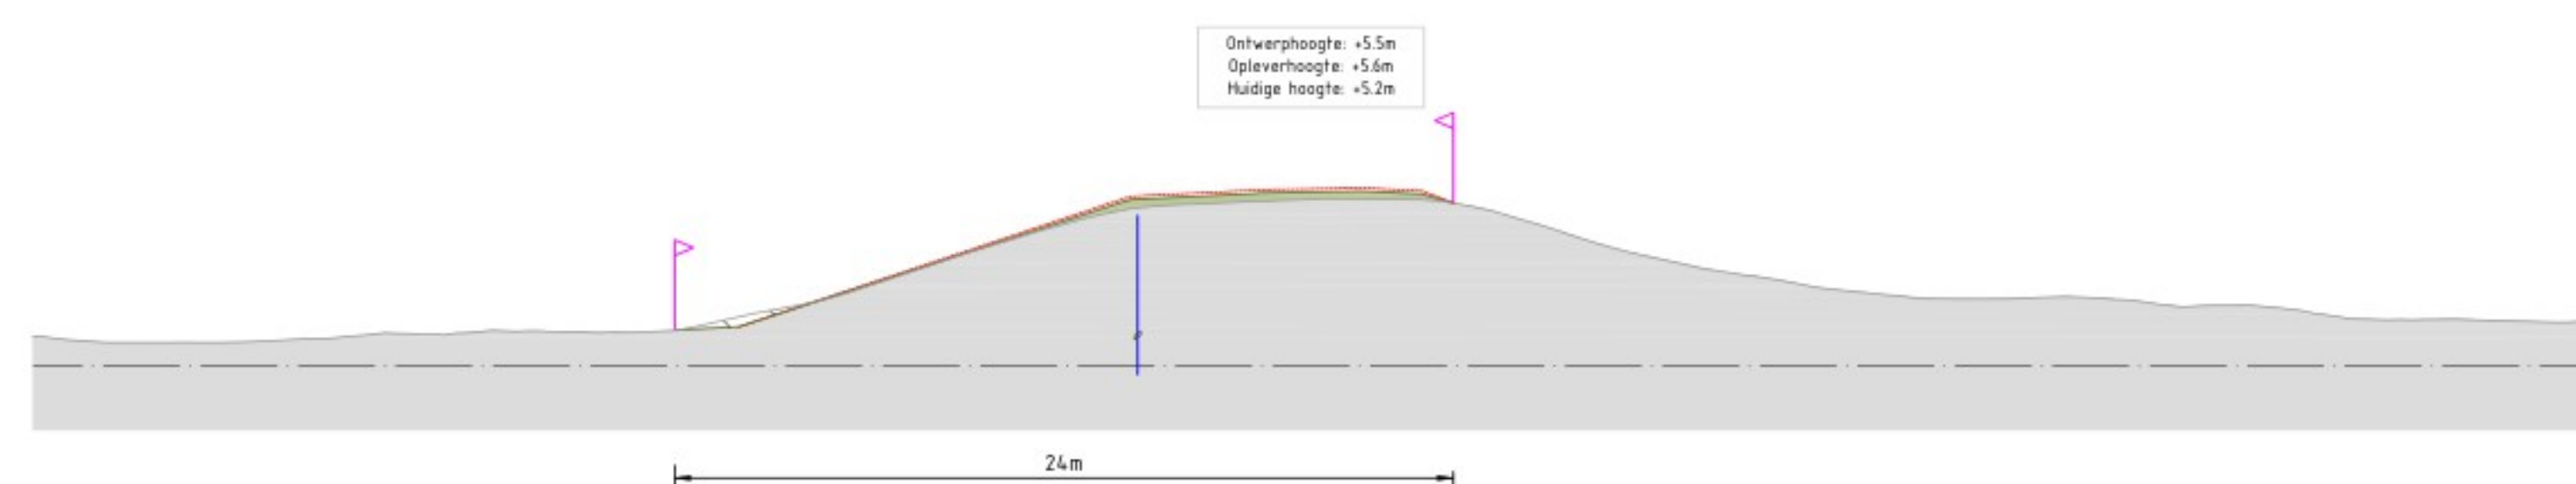


Legenda

- | | |
|---|---------------------------------|
|  | Huidig profiel |
|  | Nieuw profiel dijkversterking |
|  | Nieuwe verharding |
|  | Steenbekleding |
|  | Bestaande watergang |
|  | Nieuwe watergang |
|  | Ontgraven huidig profiel |
|  | Aanlegprofiel |
|  | Verticale pipingmaatregel |
|  | Verticale stabiliteitsmaatregel |
|  | Ruimtebeslag |

OPMERKINGEN


1. Referentiestelsel Nederland RD/NAP
2. Maten in meters, tenzij anders vermeld
3. Peilmaten in meters t.o.v. NAP, tenzij anders vermeld

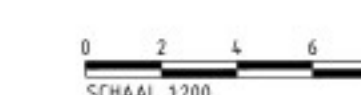[illegible]



Legenda

- Bebouwing
- Berm
- Talud
- Kruin
- Halfverharding
- Steenbekleding
- Bestaande verharding
- Nieuwe verharding
- Bestaande watergang
- Nieuwe watergang
- Verticale pipingmaatregel
- Verticale stabiliteitsmaatregel
- Ruimtebeslag
- 21,15 Dijkmetreering

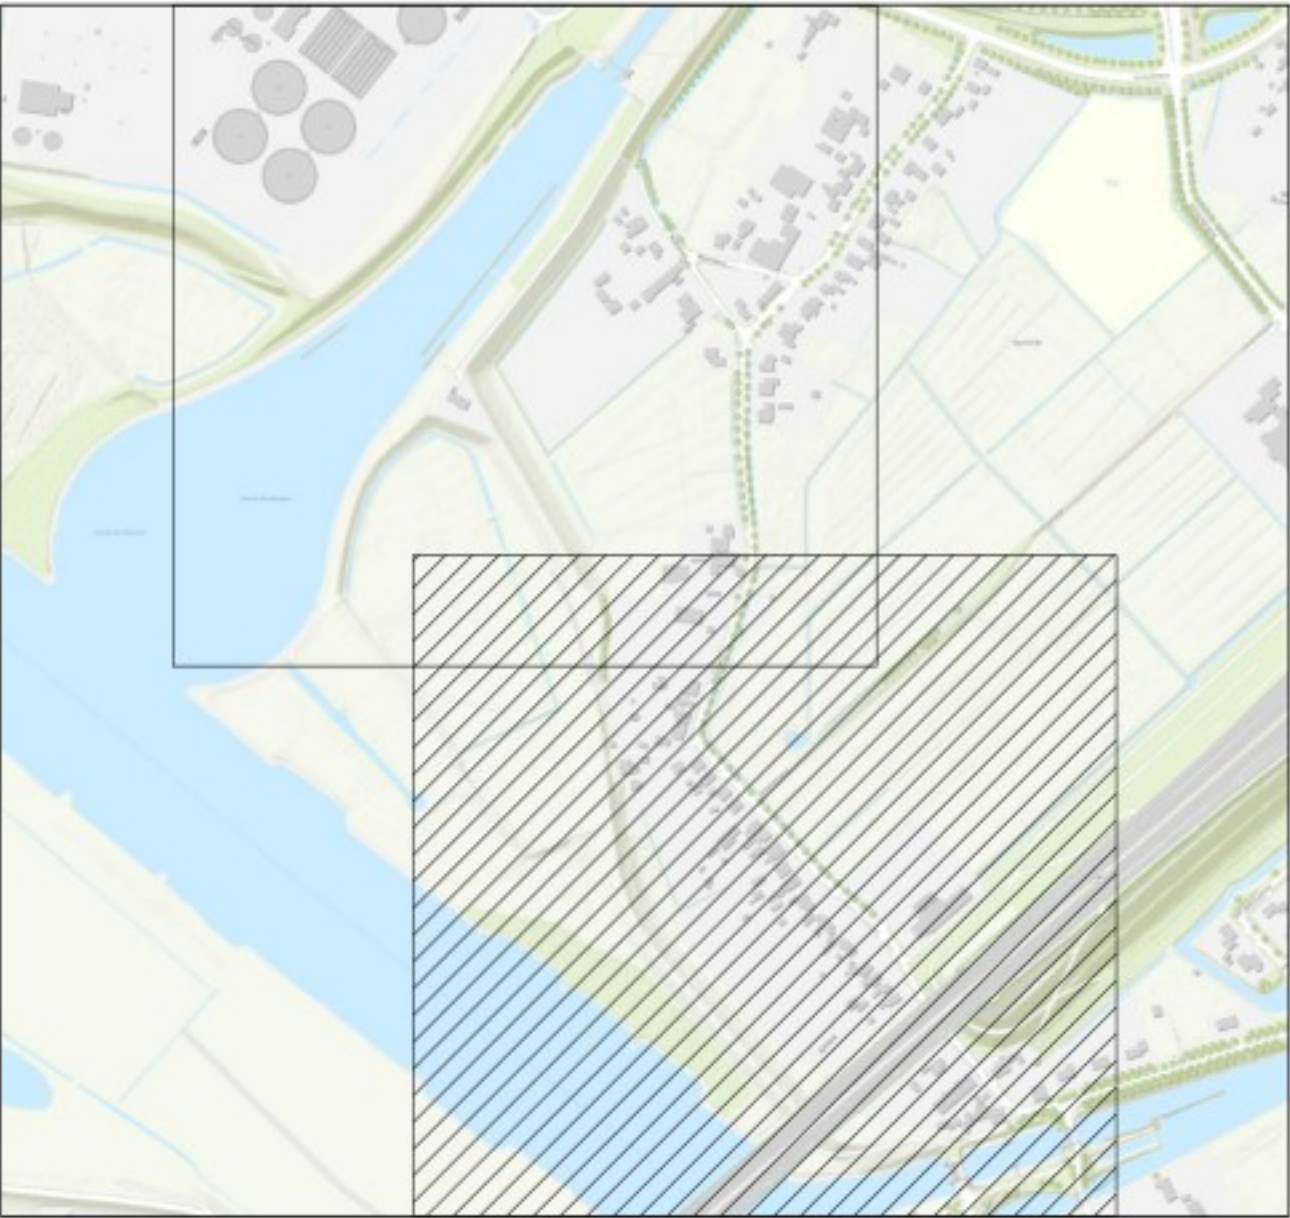

OPMERKINGEN


- Referentieniveau Nederland RD/NAP
- Maten in meters, tenzij anders vermeld
- Polymaten in meters t.o.v. NAP, tenzij anders vermeld

0 10 20 30 40m
SCHAAL 1:1000

2.0	04-06-2025				Dijkversterkingsontwerp behorende bij Projectbesluit
1.0	14-03-2024	NU			Dijkversterkingsontwerp behorende bij Ontwerp Projectbesluit
Revisie	Datum	Gefabriceerd door	Controle door	Wijzigingen door	Omschrijving
					
Project		IJsselwerken Zwolle - Olst			
Omschrijving		Plankaart Dijkmodule Noord 3 Overzicht			
Bestelnummer: -		Schaal: 1:1000		Status: Definitief	
Tekeningsnummer: 20293-TEK-01070_CON-OP5-VO-N03				Fase: Projectbesluit	
				Formaat: A1 Wjz: 2.0	
				Blad: 01 Aantal: 03	


QR

Definitief

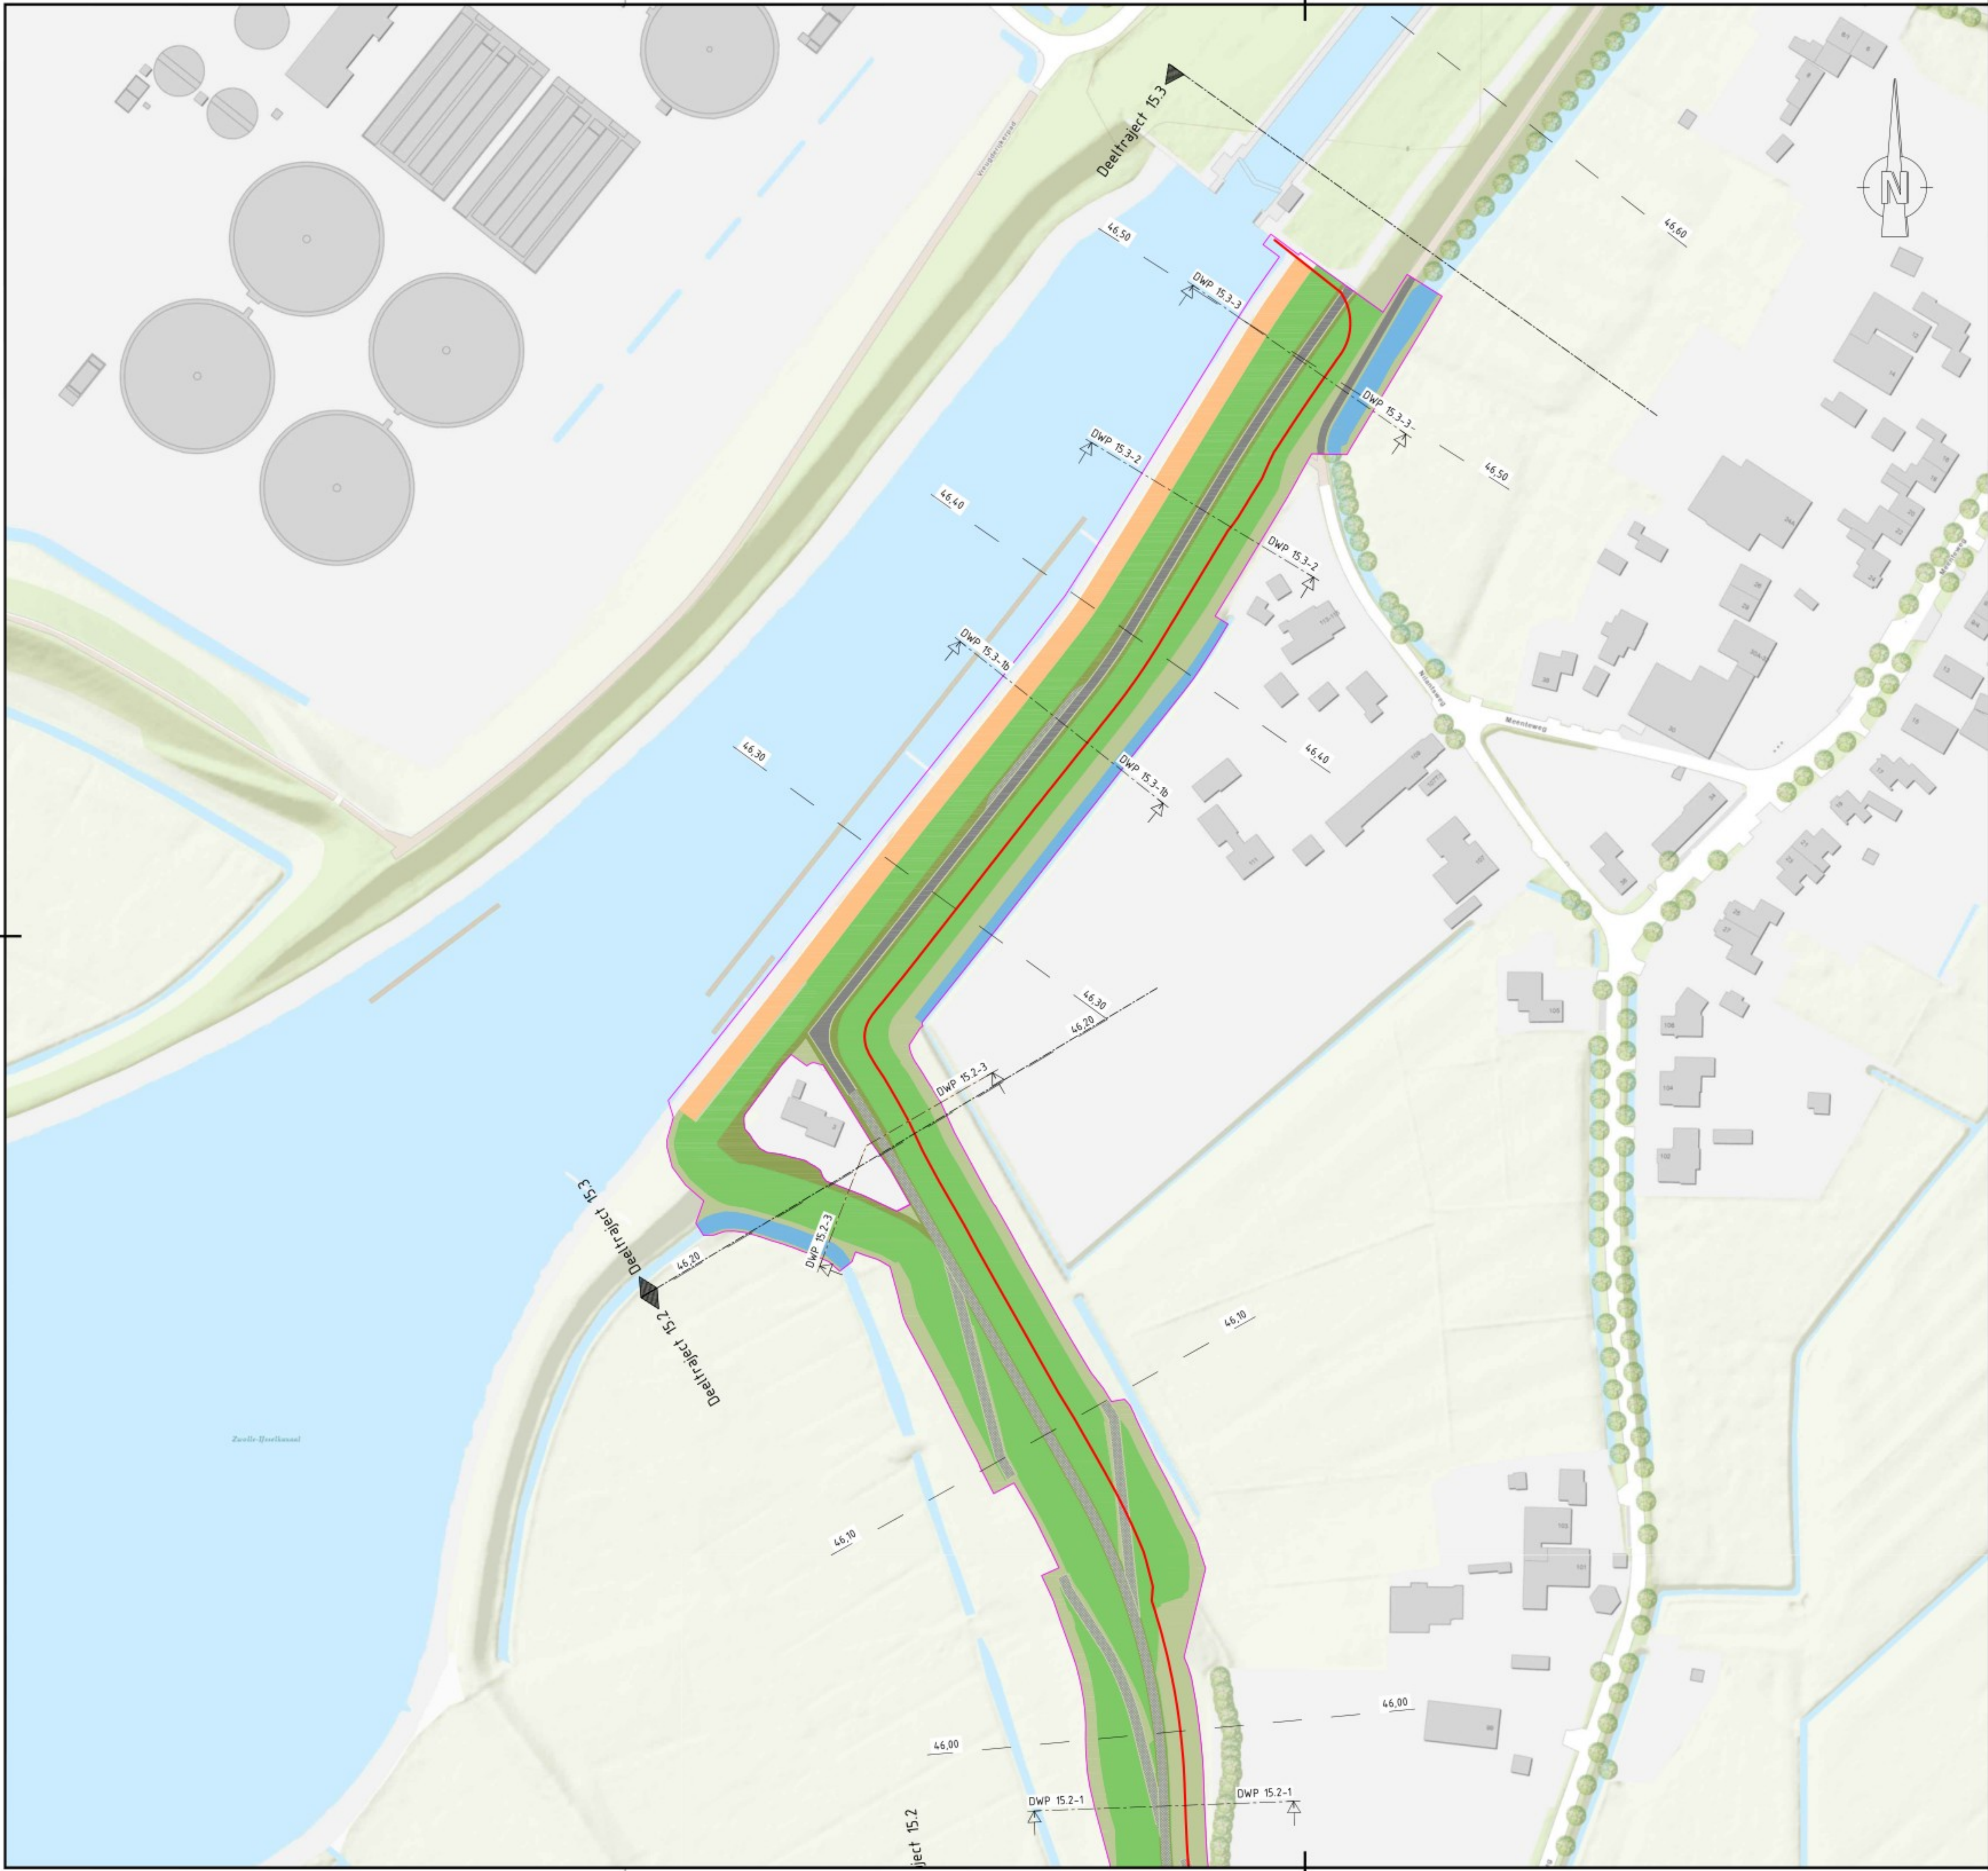

Legenda

- Bebouwing
- Berm
- Talud
- Kruin
- Halfverharding
- Steenbekleding
- Bestaande verharding
- Nieuwe verharding
- Bestaande watergang
- Nieuwe watergang
- Verticale pipingmaatregel
- Verticale stabiliteitsmaatregel
- Ruimtebeslag
- 21,15 Dijkmetreering

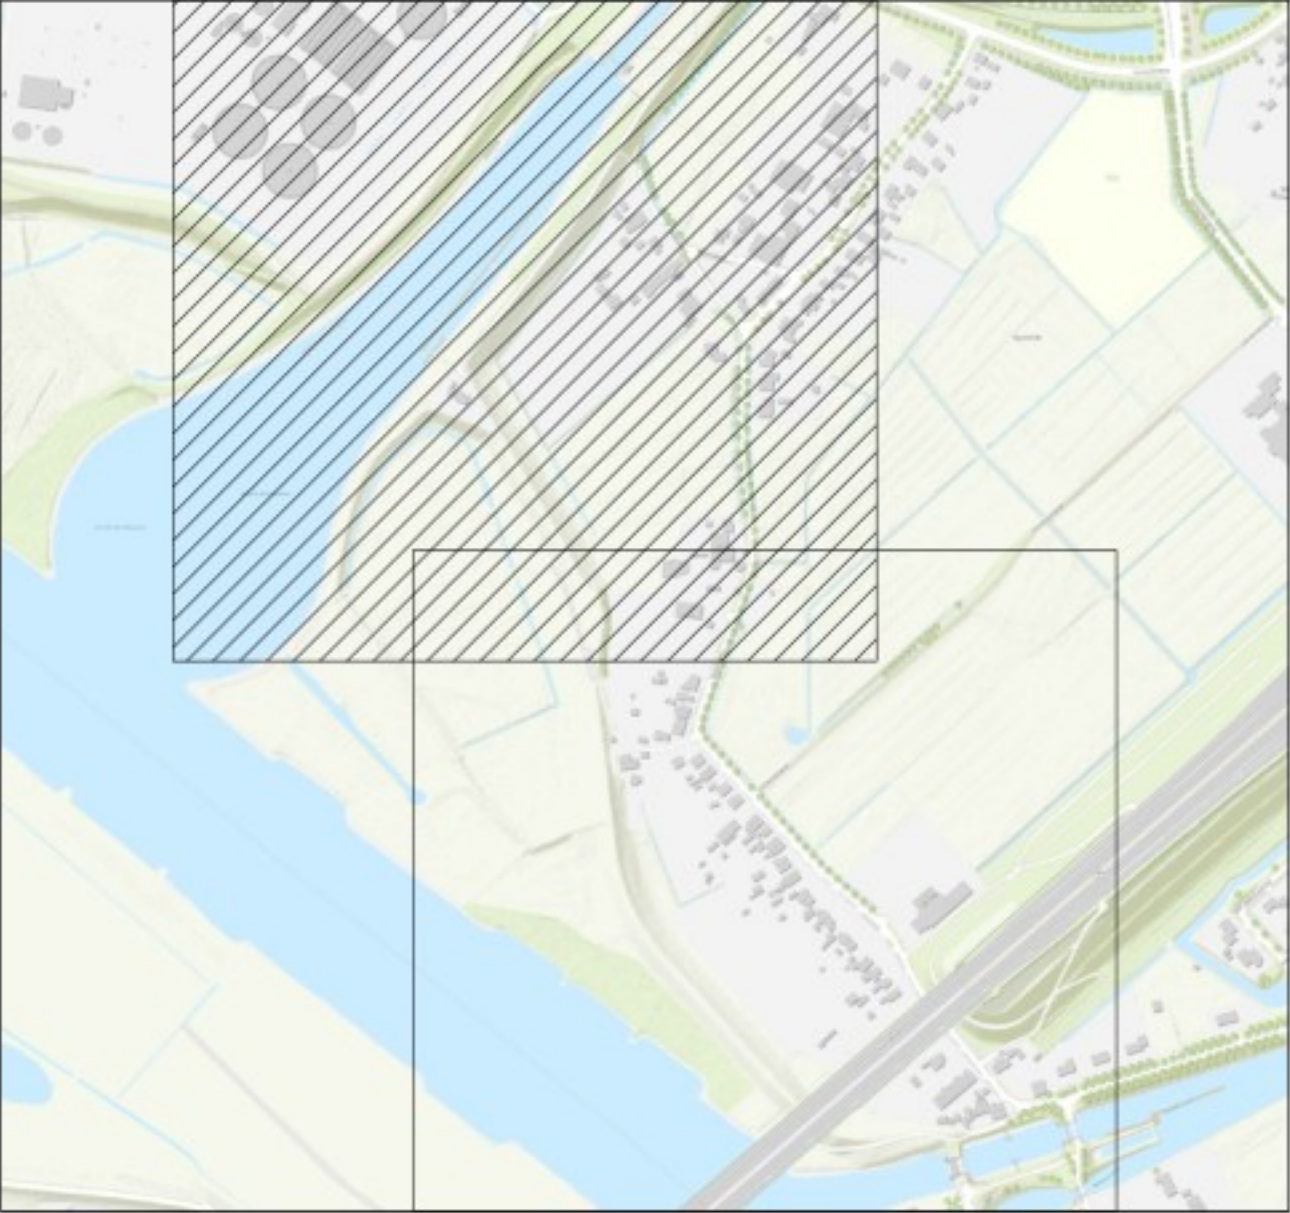

OPMERKINGEN


- Referentiestelsel Nederland RD/NAP
- Maten in meters, tenzij anders vermeld
- Polymaten in meters t.o.v. NAP, tenzij anders vermeld

0 10 20 30 40m
SCHAAL 1:1000


QR

Definitief


Revisie	Datum	Beoordeld door	Controle door	Wijzigingen door	Omschrijving
2.0	04-06-2025				Dijkversterkingsontwerp behorende bij Projectbesluit
1.0	14-03-2024				Dijkversterkingsontwerp behorende bij Ontwerp Projectbesluit
Project: IJsselwerken Zwolle - Olst					
Omschrijving: Plankaart					
Dijkmodule Noord 3					
Overzicht					
Bestelnummer: -				Schaal: 1:1000	Formaat: A1
Tekeningsnummer: 20293-TEK-01070_CON-OP5-VO-N03				Blad: 02	Aantal: 03
Status: Definitief					
Fase: Projectbesluit					
Wijze: 2.0					
Aantal: 03					

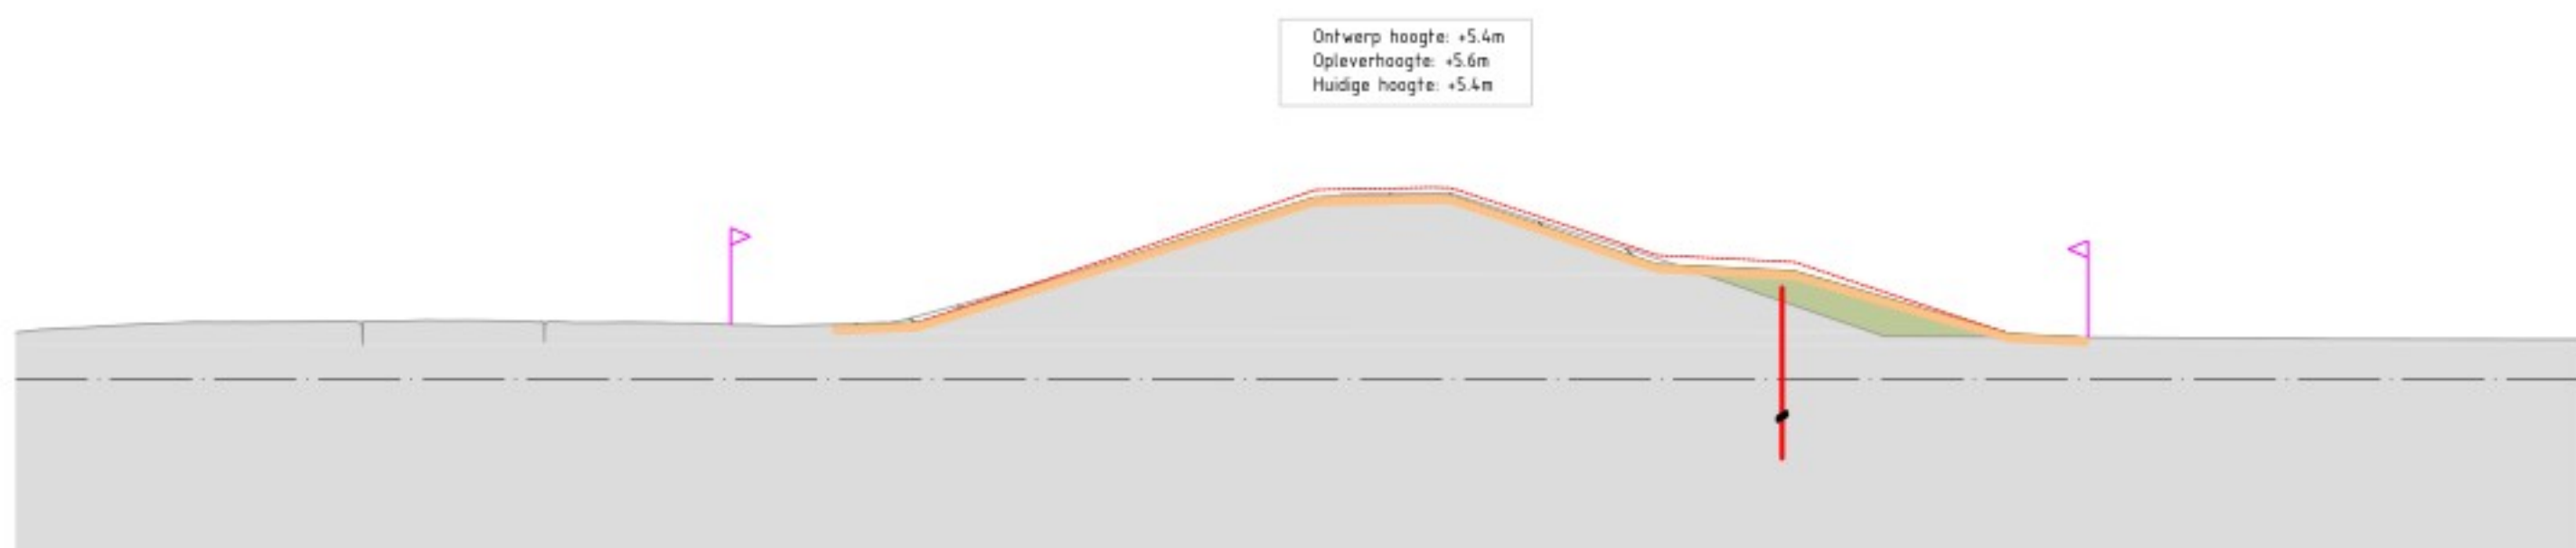


Noord 3
Dwarsprofiel DWP 15.1-2a
Schaal 1:200

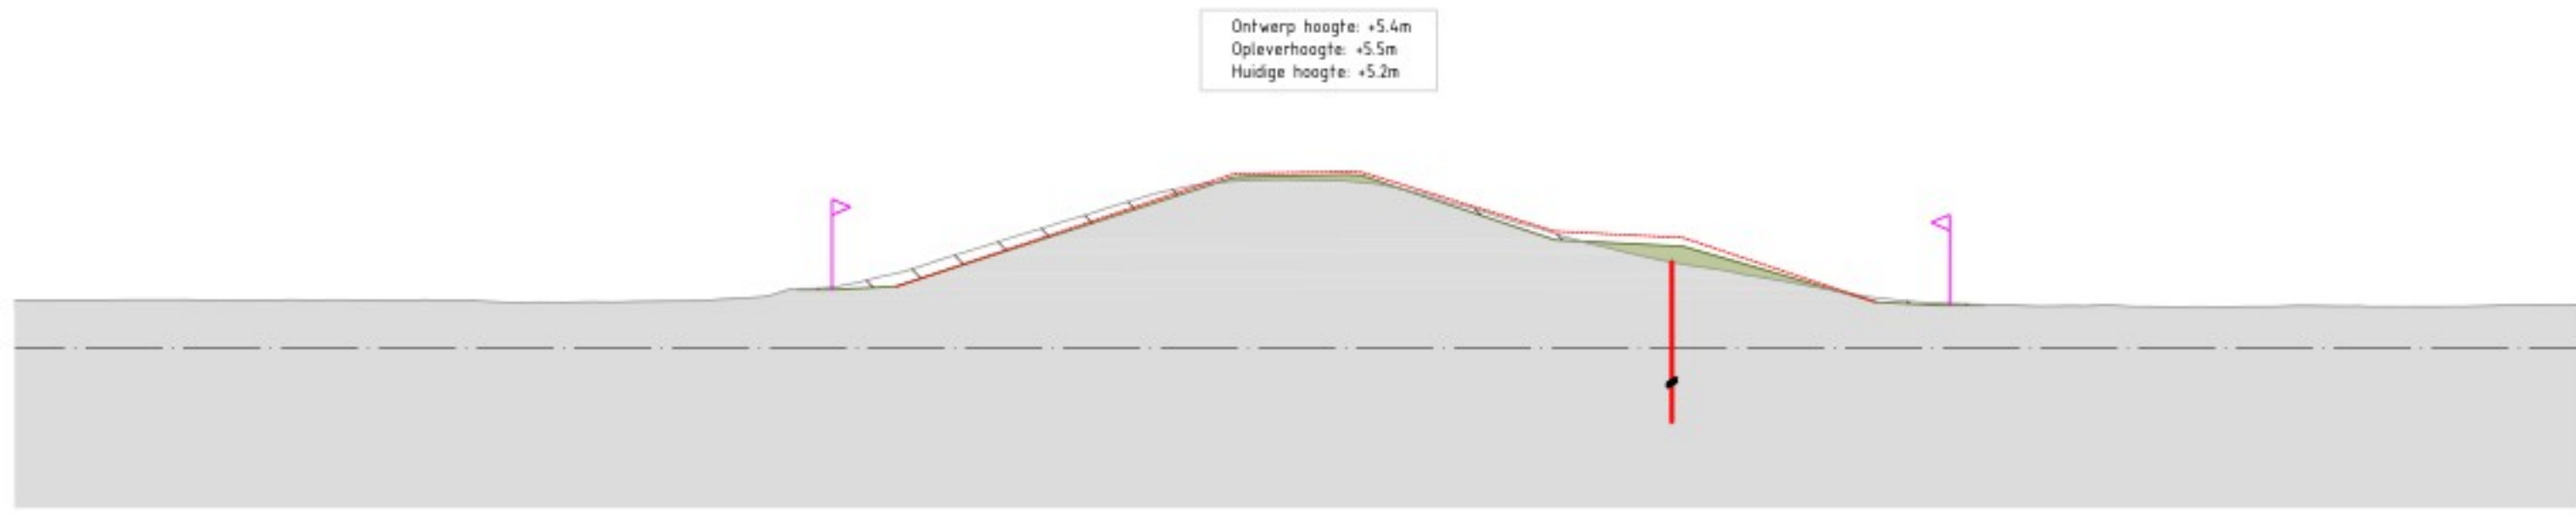


Noord 3
Dwarsprofiel DWP 15.1-2b
Schaal 1:200

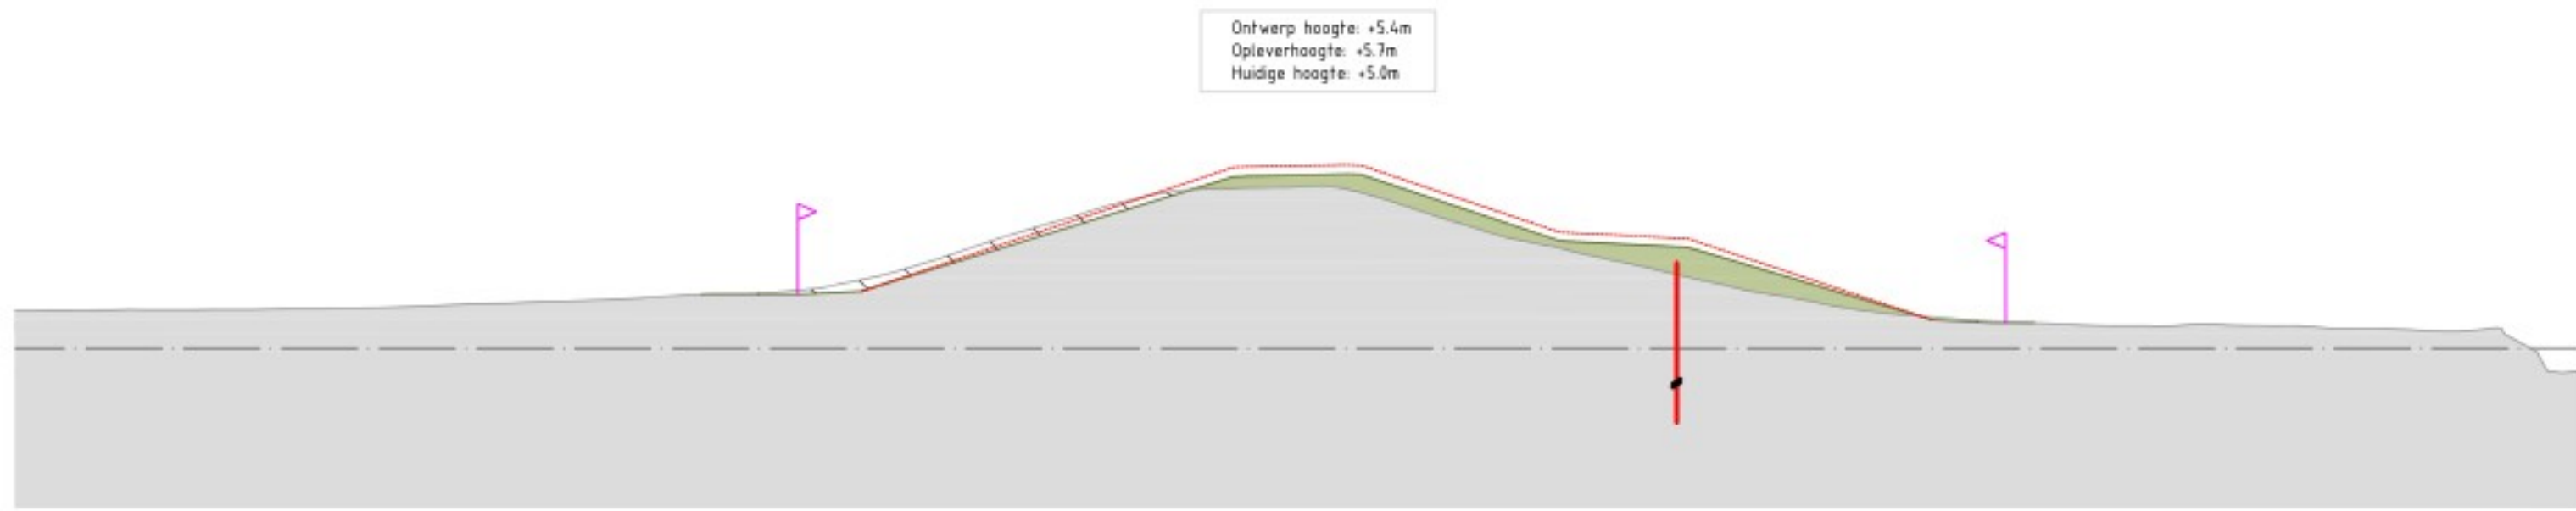


Noord 3
Dwarsprofiel DWP 15.1-3
Schaal 1:200

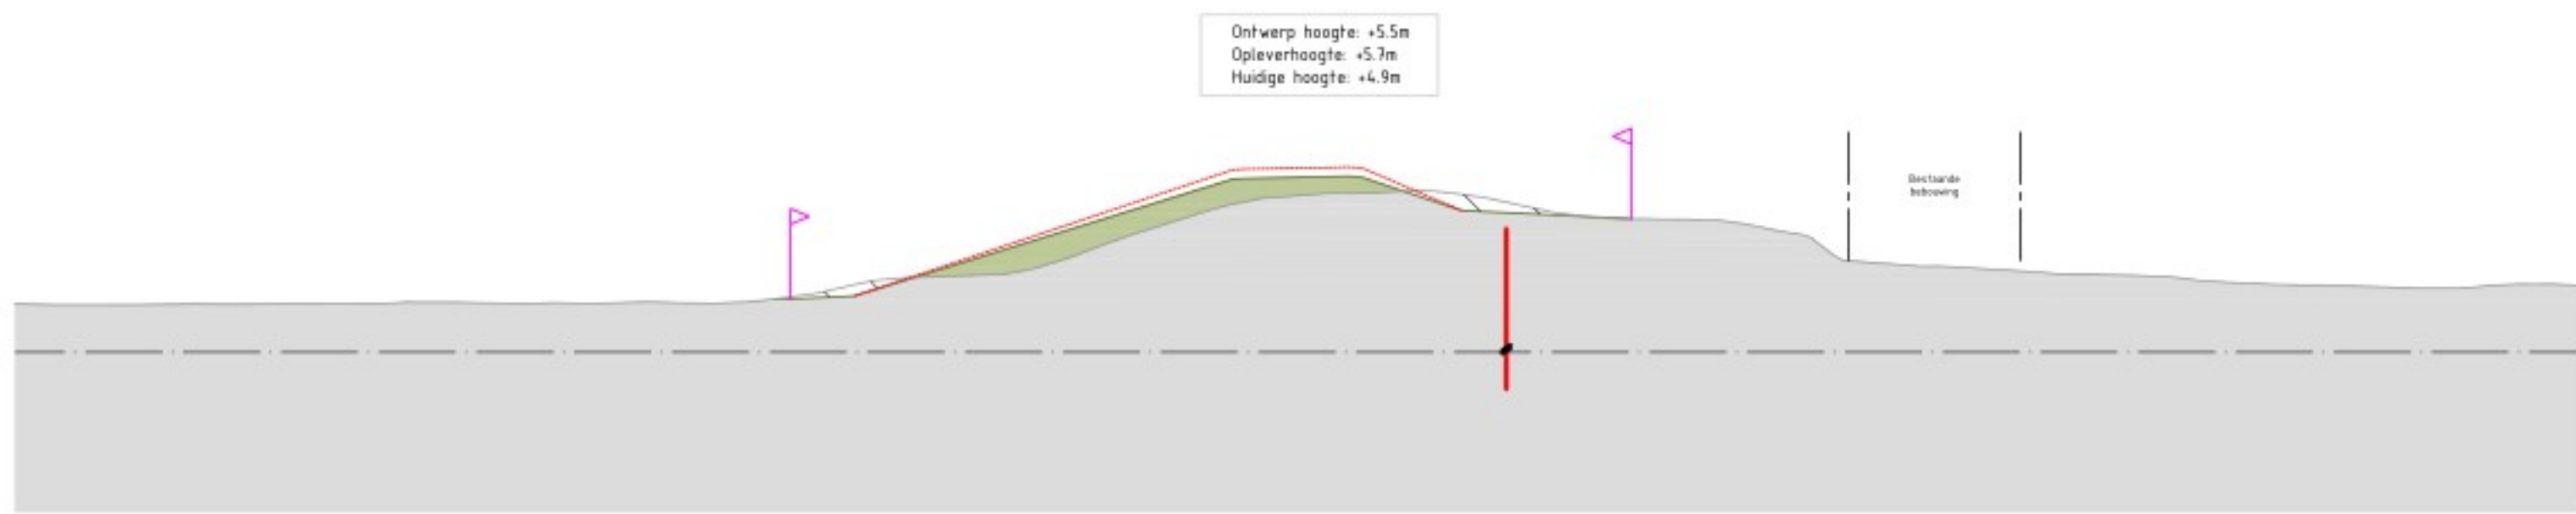


Noord 3
Dwarsprofiel DWP 15.1-4
Schaal 1:200

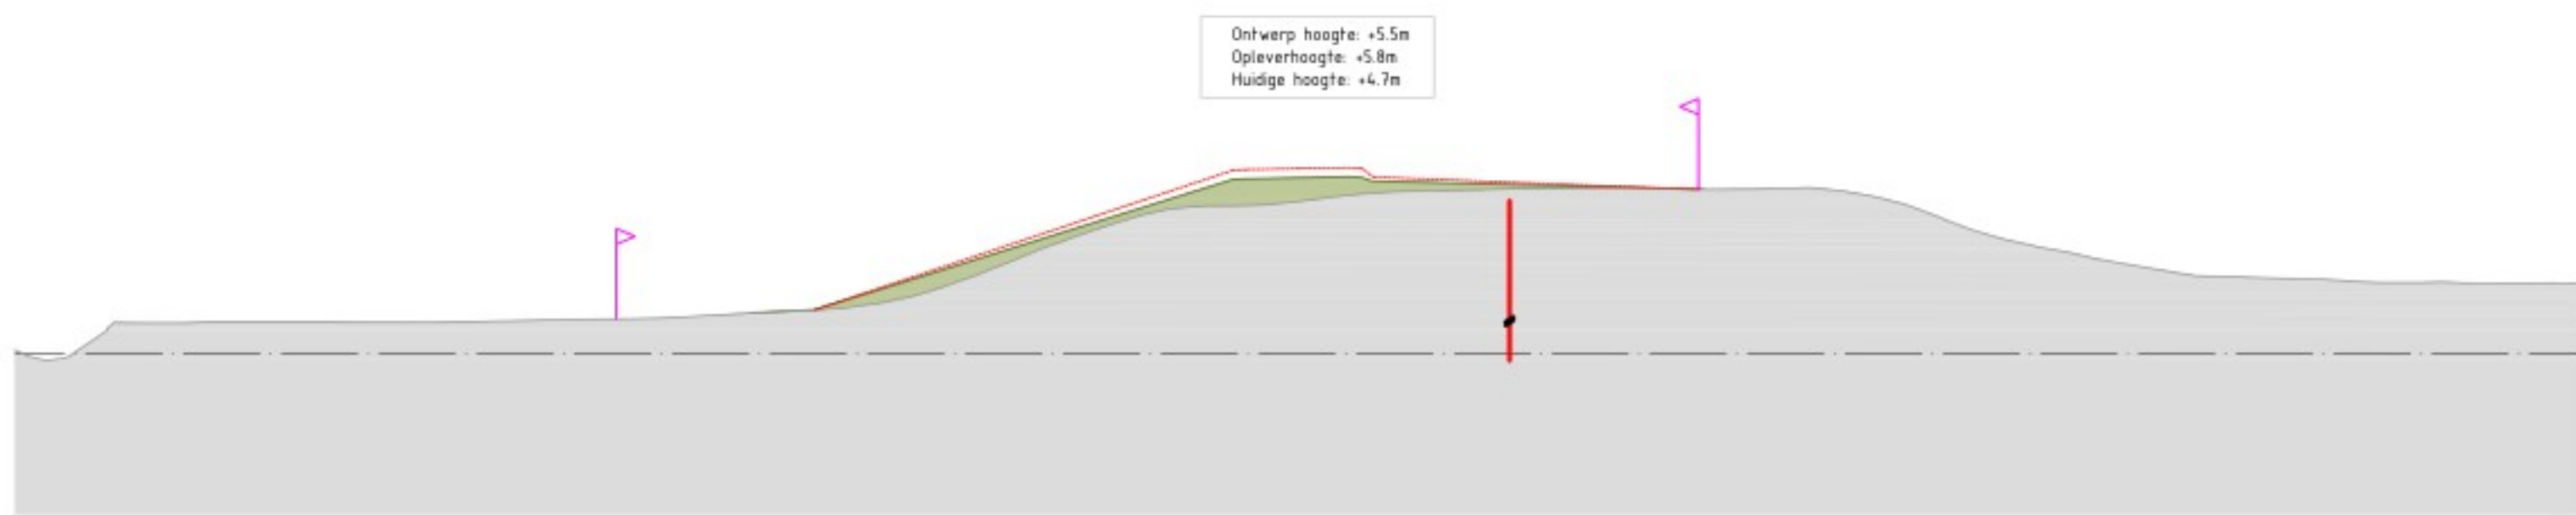


Noord 3
Dwarsprofiel DWP 15.2-1
Schaal 1:200

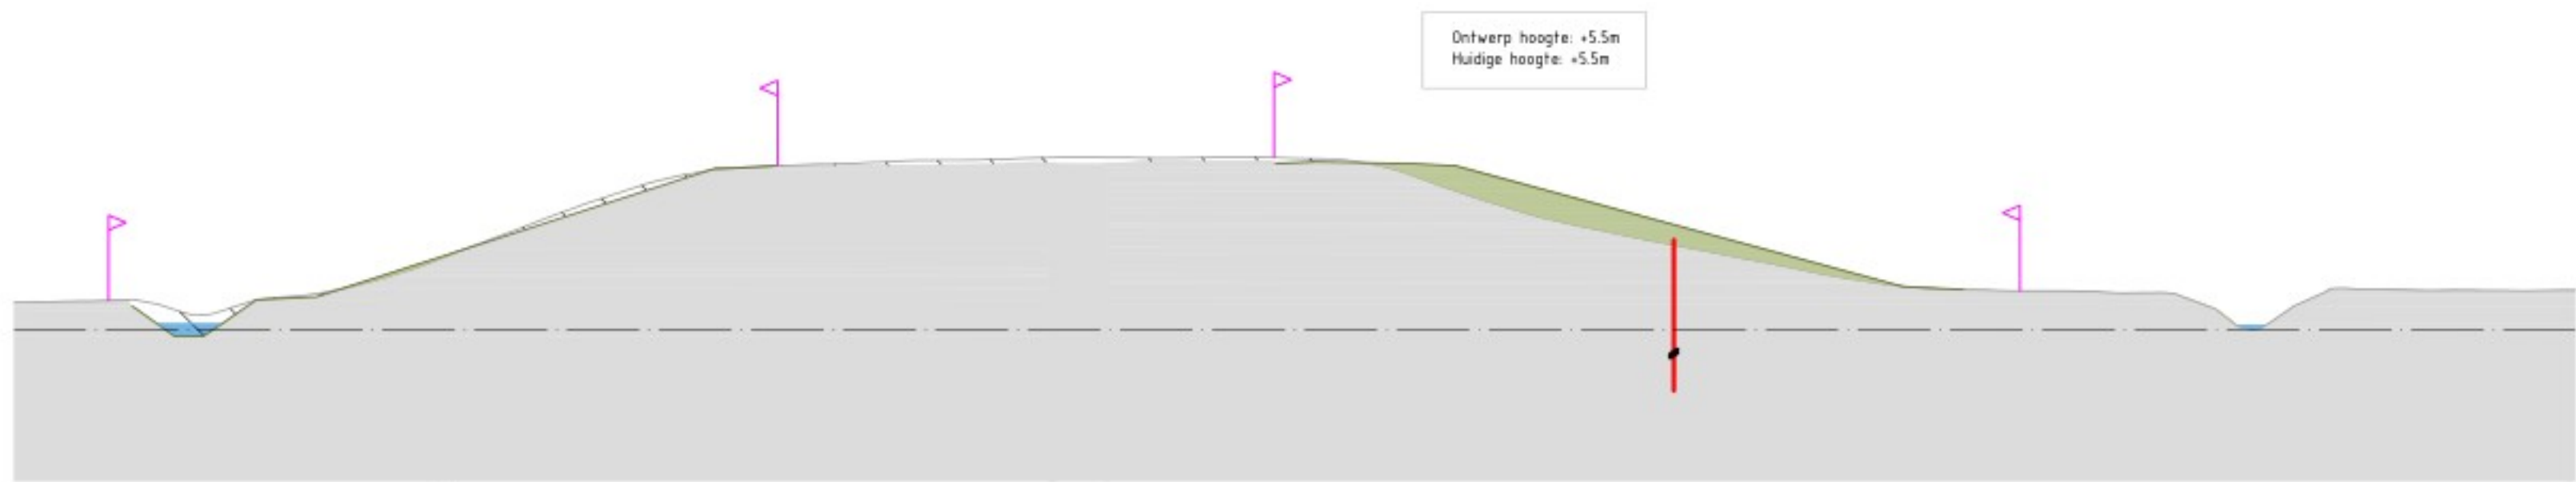


Noord 3
Dwarsprofiel DWP 15.2-3
Schaal 1:200

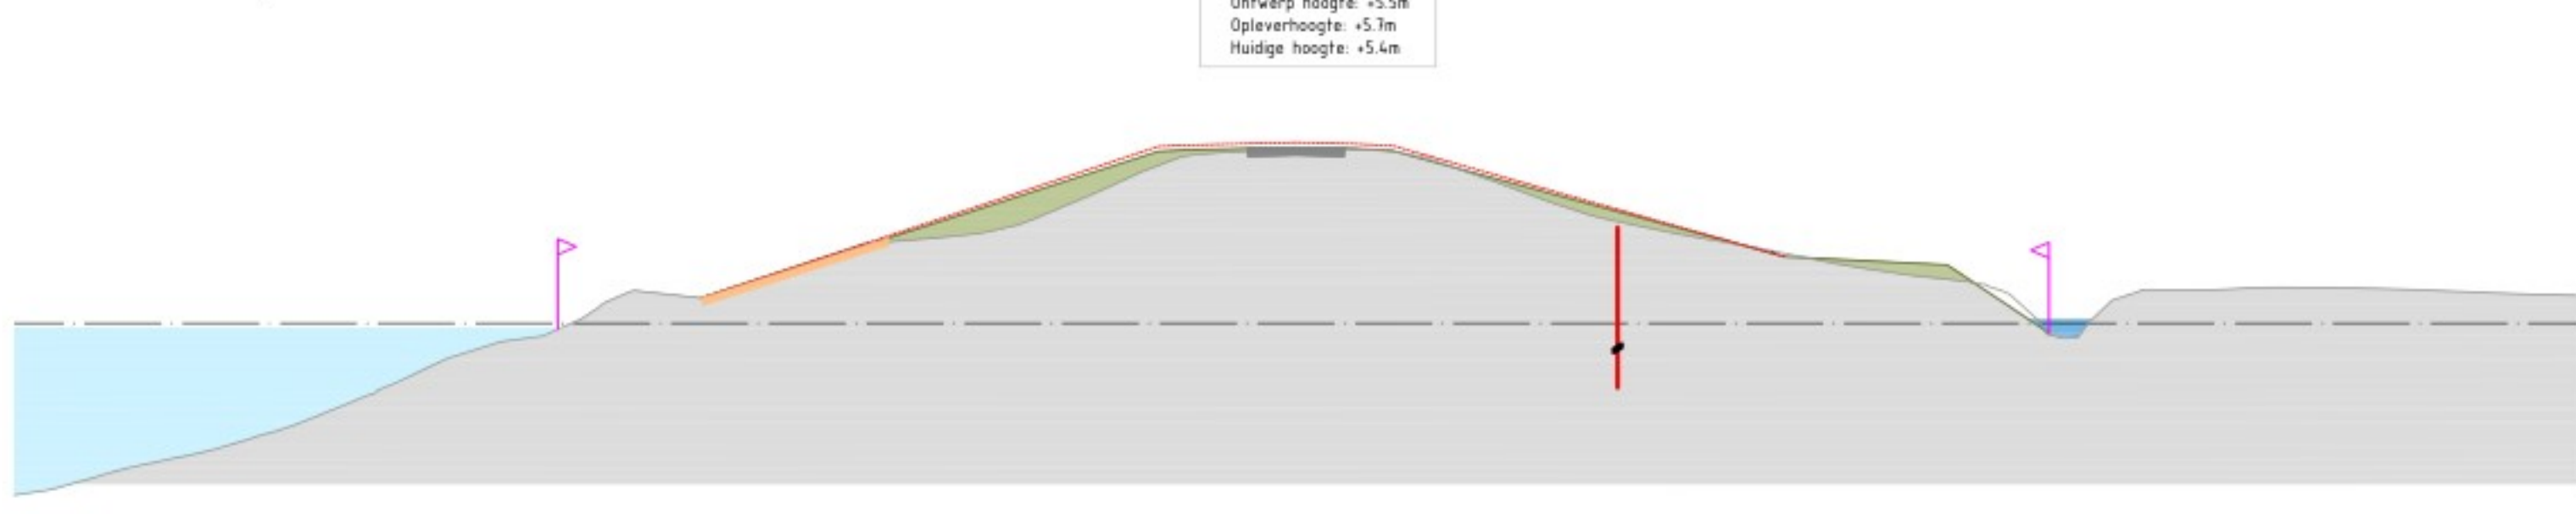

Noord 3
Dwarsprofiel DWP 15.3-1b
Schaal 1:200

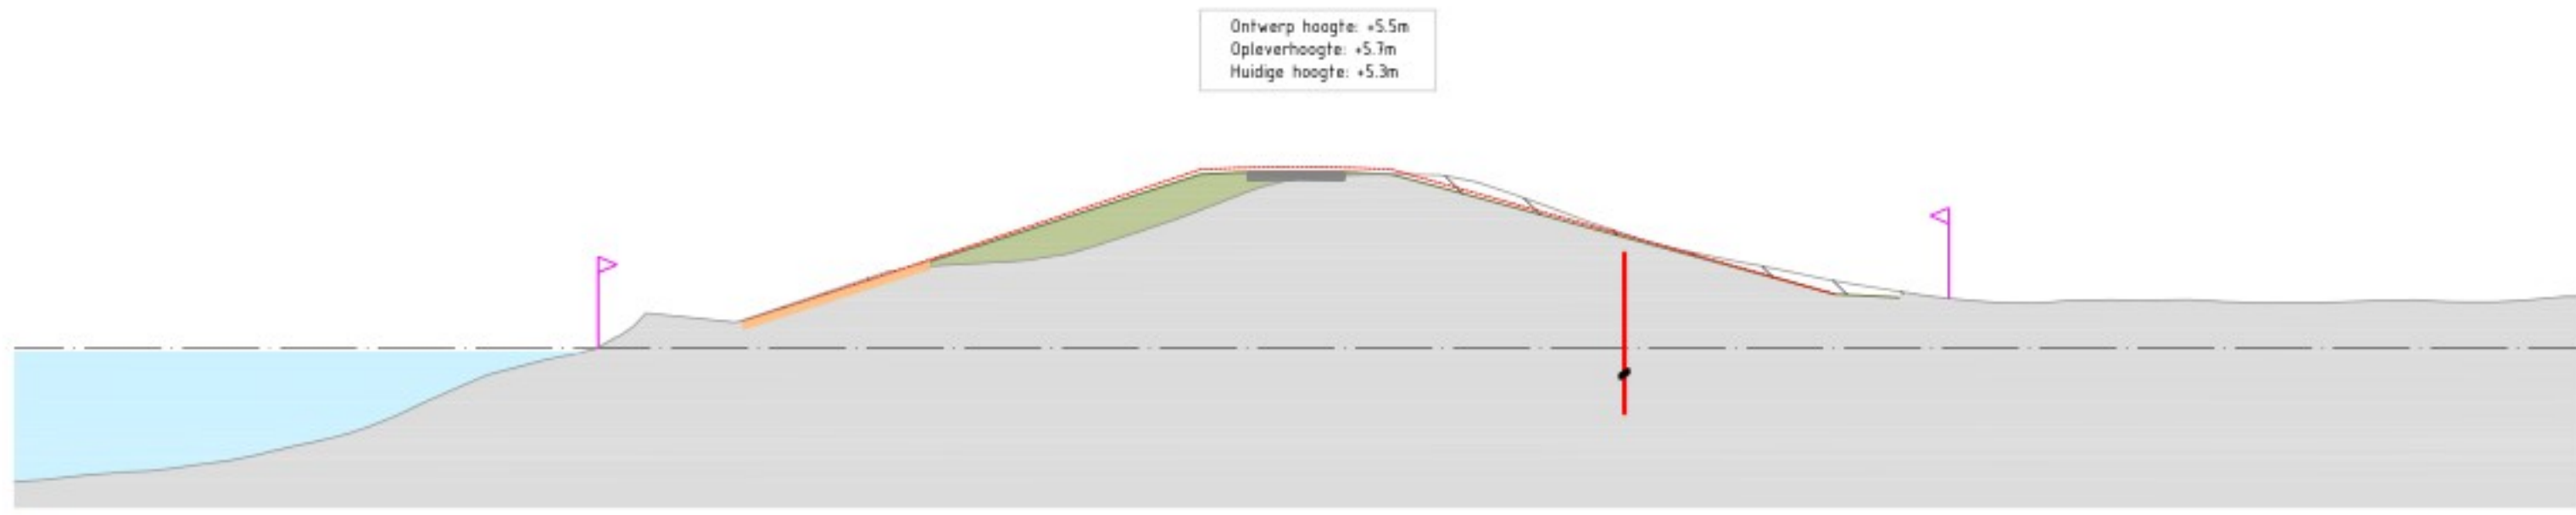

Noord 3
Dwarsprofiel DWP 15.3-2
Schaal 1:200

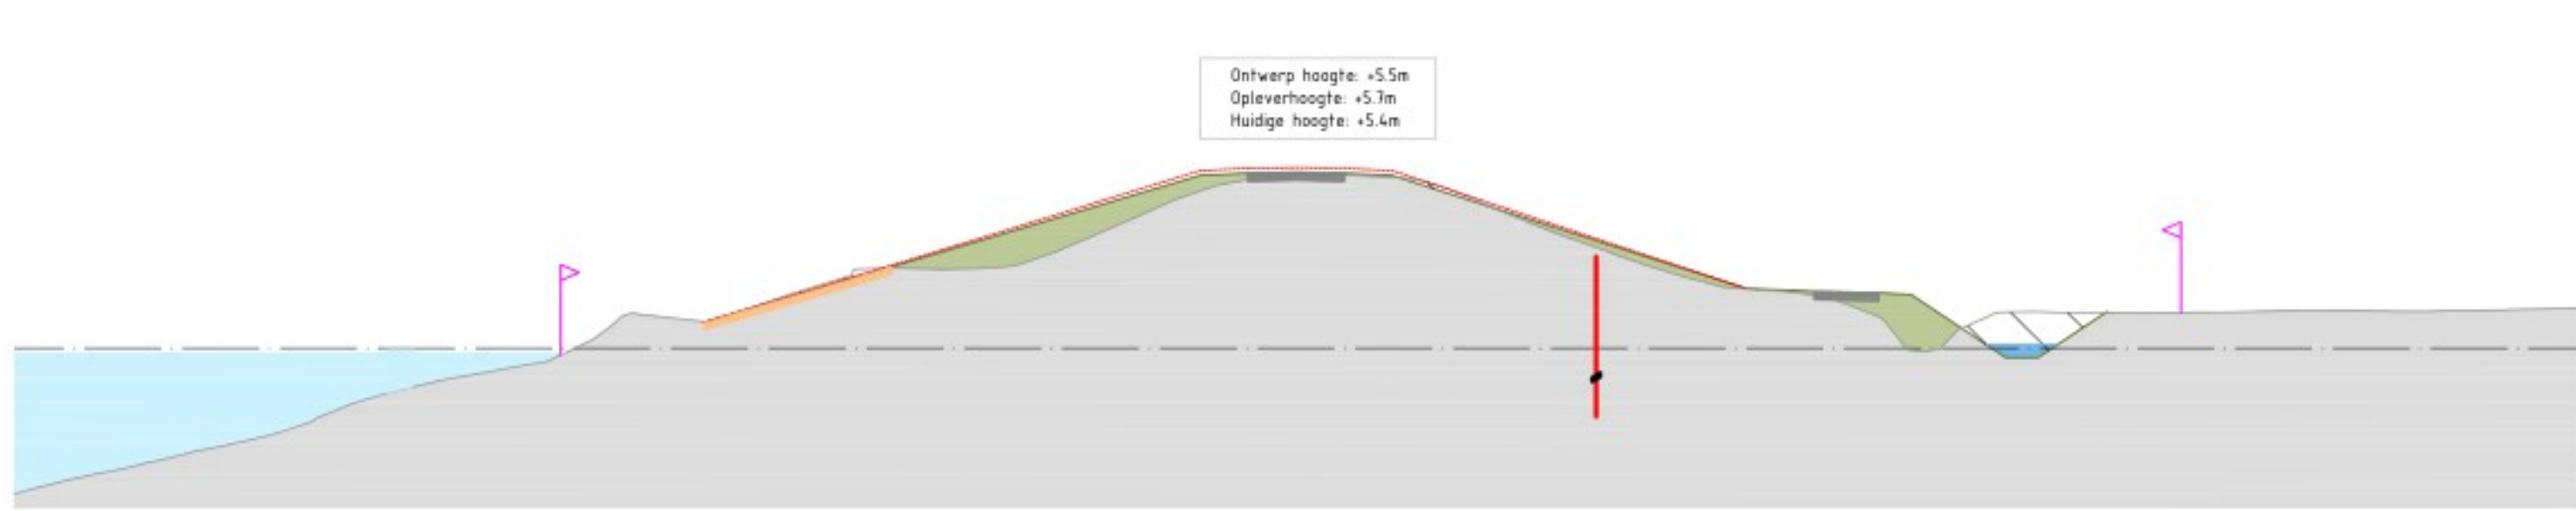

Noord 3
Dwarsprofiel DWP 15.3-3
Schaal 1:200

Legenda

- Huidig profiel
- Nieuw profiel dijkversterking
- Nieuwe verharding
- Steenbekleding
- Bestaande watergang
- Nieuwe watergang
- Ontgraven huidig profiel
- Aanlegprofiel
- Verticale pipingmaatregel
- Verticale stabiliteitsmaatregel
- Ruimtebeslag

OPMERKINGEN

- Referentiestelsel Nederland RD/NAP
- Maten in meters, tenzij anders vermeld
- Palmeten in meters Ten v. NAP, tenzij anders vermeld

SCHAAL 1:200

2.0		20-06-2025	Dijkversterkingsontwerp behorende bij Projectbesluit	
1.0		10-05-2024	Dijkversterkingsontwerp behorende bij Ontwerp Projectbesluit	
Revisie		Datum	Bereikt door	Uitgevoerd door
De Klok		De Klok	De Klok	De Klok
IJSSELWERKEN		zwolle	nl	nl
Project		IJsselwerken Zwolle - Olst		
Beschrijving		Plankaart Dijkmodule Noord 3 Dwarsprofielen		
Bestandsnummer		1:200		
Tekeningsnummer		20293-TEK-01070_CON-OPS-VO-N03		
Status		Definitief		
Projectbesluit		A1		
Blad		03		
Aantal		03		

QR

Definitief