

Samenvatting vergunnings- aanvraag project IJsselwerken

Naar aanleiding van uw brief van 29 april 2024, met kenmerk RWS-2024/17461, onze schriftelijke reactie hierop en ons gesprek op 29 mei stuur ik u hierbij onze reactie op de vergunningplicht en de gevraagde samenvatting.

Gevraagde vergunningplicht en verzoek tot samenvatting

Ter ondersteuning hebben we hieronder per deelbeperkingengebiedactiviteit aangegeven waarom wij van mening zijn dat dit vergunningplichting is. Het betreft de volgende deelbeperkingengebiedactiviteiten:

1. *Het aanleggen en in stand houden van een terreinophoging*
2. *Het boven het maaiveld in stand houden en veranderen van een verharding*
3. *Het plaatsen en in stand houden van opgaande houtbeplanting*
4. *Veranderen van een werk dat geen bouwwerk is*

Per deelbeperkingengebiedactiviteit verwijzen we naar de juiste situatietekeningen (bovenaanzicht en dwarsdoorsnede). Deze situatietekeningen zijn als bijlage bij de aanvraag opgenomen onder de naam 'Bijlage 9.1 Projectbesluit – Plankaart (definitief ruimtebeslag)'. De effecten van deze activiteiten zijn getoetst in de bij de aanvraag gevoegde bijlagen:

- 'Toetsingskader waterkwaliteit (KRW-toets)'
- 'Achtergrondrapport Water'
- 'Rivierkundige effectbeoordeling Dijkversterking IJsselwerken'.

Ook is in het bijgevoegde Projectbesluit IJsselwerken meer achtergrondinformatie opgenomen, zoals in de brief bij de aanvraag is aangegeven.

Naar aanleiding van zienswijzen en het uitvoeringsgereed maken van het dijkversterkingsontwerp is het definitief ruimtebeslag op enkele locaties gewijzigd, deze wijzigingen zijn in tabel 1 in het cursief weergegeven. Ook is de beplantingscompensatie nader uitgewerkt, dit heeft ook tot enkele wijzigingen geleid. Deze wijzigingen zijn in tabel 3 in het cursief weergegeven.

1. *Het aanleggen en in stand houden van een terreinophoging*

Wanneer de bekleding aan de buitenzijde wordt vervangen, wordt de huidige zandige ondergrond vervangen door klei en voorzien van een leeflaag. Het dijklichaam wordt verder aangevuld dan tot aan de al vastgestelde normatieve toestand. Om die reden betreffen deze werkzaamheden meer dan alleen regulier onderhoud aan de waterkering. Ter verduidelijking is een tekening opgesteld van het verschuiven van de teenlijn (buitendijks) langs het gehele dijkversterkingstraject. Zie bijlage 1. Huidige legger teenlijn en teenlijn na dijkversterking.



Gezien de totale lengte van de dijkversterking wordt, ook bij een kleine teenverschuiving, meer dan 50 m³ per kadastraal perceel toegepast. Daarnaast vindt op diverse locaties een buitendijkse versterking plaats wat ertoe leidt dat een aanzienlijke hoeveelheid grond wordt aangevuld. Ook wordt ter hoogte van km 29,10 het grondwerk voor een rotonde aangelegd en worden nieuwe opgangen buitendijks aangebracht, voorzien van halfverharding in het maaiveld. Op grond van artikel 6.29 Bal zijn deze activiteiten vergunningplichtig. In de onderstaande tabel is deze activiteit nader gespecificeerd. Ook is de verwijzing naar de betreffende tekening in de bijlage (en specifiek bladnummer) toegevoegd.

Soort opgave	Dijk-module	Soort tekening	Locatie (dijkpaal of dwp nummer)	Tekeningnummer	Bladnummer van tekeningnummer
Bekleding	Zuid 1	Situatie	17,90 t/m 21,60	20293-TEK-01058_CON -OP5-VO-ZU1	01 t/m 07
Bekleding	Zuid 1	Dwarsprofiel	DWP 1.1-1 t/m 2.0-5a	20293-TEK-01058_CON -OP5-VO-ZU1	08 t/m 09
Bekleding	Zuid 2	Situatie	22,30 t/m 24,50	20293-TEK-01059_CON -OP5-VO-ZU2	01 t/m 04
Bekleding	Zuid 2	Dwarsprofiel	DWP 4-1 t/m 5.1-5	20293-TEK-01059_CON -OP5-VO-ZU2	05 t/m 06
Bekleding	Zuid 3	Situatie	24,50 t/m 27,50	20293-TEK-01060_CON -OP5-VO-ZU3	01 t/m 05
Bekleding	Zuid 3	Dwarsprofiel	DWP 5.2-1 t/m 6.0-8	20293-TEK-01060_CON -OP5-VO-ZU3	06 t/m 07
Bekleding	Midden-Zuid 1	Situatie	27,50 t/m 28,70	20293-TEK-01061_CON -OP5-VO-MZ1	01 t/m 02
Bekleding	Midden-Zuid 1	Dwarsprofiel	DWP 7.1-2 t/m 7.2-3	20293-TEK-01061_CON -OP5-VO-MZ1	03
Bekleding	Midden-Zuid 2	Situatie	28,70 t/m 32,60	20293-TEK-01062_CON -OP5-VO-MZ2	01 t/m 07
Bekleding	Midden-Zuid 2	Dwarsprofiel	DWP 8-01 t/m LDH 4	20293-TEK-01062_CON -OP5-VO-MZ2	08 t/m 10



Soort opgave	Dijk-module	Soort tekening	Locatie (dijkpaal of dwp nummer)	Tekeningnummer	Bladnummer van tekeningnummer
Bekleding	Midden-Zuid 3	Situatie	32,60 t/m 33,10	20293-TEK-01063_CON -OP5-VO-MZ3	01
Bekleding	Midden-Zuid 3	Dwarsprofiel	DWP 9b-2 t/m 9b-3	20293-TEK-01063_CON -OP5-VO-MZ3	06
Bekleding	Midden-Noord 1	Situatie	35,50 t/m 38,00	20293-TEK-01065_CON -OP5-VO-MN1	01 t/m 05
Bekleding	Midden-Noord 1	Dwarsprofiel	DWP 11-3 t/m 11-15E	20293-TEK-01065_CON -OP5-VO-MN1	06
Bekleding	Midden-Noord 2	Situatie	38,00 t/m 40,90	20293-TEK-01066_CON -OP5-VO-MN2	01 t/m 03
Bekleding	Midden-Noord 2	Dwarsprofiel	DWP 12.1-2 t/m 13.1a-4	20293-TEK-01066_CON -OP5-VO-MN2	04 t/m 05
Bekleding	Midden-Noord 3	Situatie	40,90 t/m 41,7	20293-TEK-01067_CON -OP5-VO-MN3	01 t/m 02
Bekleding	Midden-Noord 3	Situatie	41,95 t/m 42,10	20293-TEK-01067_CON -OP5-VO-MN3	02
Bekleding	Midden-Noord 3	Dwarsprofiel	DWP 13.1b-2 t/m 13.1b-6b	20293-TEK-01067_CON -OP5-VO-MN3	03
Bekleding	Noord 1	Situatie	42,10 t/m 42,90	20293-TEK-01068_CON -OP5-VO-NO1	01 t/m 02
Bekleding	Noord 1	Situatie	43,10 t/m 43,95	20293-TEK-01068_CON -OP5-VO-NO1	03 t/m 04
Bekleding	Noord 1	Dwarsprofiel	DWP 13.3-2 t/m 13.3-4	20293-TEK-01068_CON -OP5-VO-NO1	05
Bekleding	Noord 1	Dwarsprofiel	DWP 13.4-1 t/m 13.4-4b	20293-TEK-01068_CON -OP5-VO-NO1	05



Soort opgave	Dijk-module	Soort tekening	Locatie (dijkpaal of dwp nummer)	Tekeningnummer	Bladnummer van tekeningnummer
Bekleding	Noord 2	Situatie	43,95 t/m 45,40	20293-TEK-01069_CON -OP5-VO-NO2	01 t/m 03
Bekleding	Noord 2	Dwarsprofiel	DWP 14.1-1 t/m 14.3.1	20293-TEK-01069_CON -OP5-VO-NO2	04
Bekleding	Noord 3	Situatie	45,40 t/m 46,55	20293-TEK-01070_CON -OP5-VO-NO3	01 t/m 02
Bekleding	Noord 3	Dwarsprofiel	DWP 15.1-2a t/m 15.3-3	20293-TEK-01070_CON -OP5-VO-NO3	03
Kleiningraving	Zuid 1	Situatie	17,90 t/m 18,10	20293-TEK-01058_CON -OP5-VO-ZU1	01
Kleiningraving	Zuid 1	Dwarsprofiel	DWP 1.1-2	20293-TEK-01058_CON -OP5-VO-ZU1	08
Kleiningraving	Zuid 1	Situatie	21,50 t/m 21,60	20293-TEK-01058_CON -OP5-VO-ZU1	07
Kleiningraving	Zuid 1	Dwarsprofiel	DWP 2.0-5a	20293-TEK-01058_CON -OP5-VO-ZU1	09
Kleiningraving	Midden-Zuid 2	Situatie	29,85 t/m 30,05	20293-TEK-01062_CON -OP5-VO-MZ2	02 t/m 03
Kleiningraving	Midden-Zuid 2	Dwarsprofiel	DWP 8-10	20293-TEK-01062_CON -OP5-VO-MZ2	08
Kleiningraving	Midden-Zuid 2	Situatie	30,25 t/m 30,35	20293-TEK-01062_CON -OP5-VO-MZ2	03
Kleiningraving	Midden-Zuid 2	Dwarsprofiel	DWP 8-12	20293-TEK-01062_CON -OP5-VO-MZ2	09
Kleiningraving	Noord 1	Situatie	43,80 t/m 43,95	20293-TEK-01068_CON -OP5-VO-NO1	04



Soort opgave	Dijk-module	Soort tekening	Locatie (dijkpaal of dwp nummer)	Tekeningnummer	Bladnummer van tekeningnummer
Kleiningraving	Noord 1	Dwarsprofiel	DWP 13.4-4b	20293-TEK-01068_CON -OP5-VO-NO1	05
Buitenwaartse versterking	Zuid 2	Situatie	22,30-23,80	20293-TEK-01059_CON -OP5-VO-ZU2	01 t/m 03
Buitenwaartse versterking	Zuid 2	Dwarsprofiel	DWP 4-1 t/m 5.1-1	20293-TEK-01059_CON -OP5-VO-ZU2	05
Buitenwaartse versterking	Midden-Zuid 2	Situatie	29,95 t/m 30,45	20293-TEK-01062_CON -OP5-VO-MZ2	03
Buitenwaartse versterking	Midden-Zuid 2	Dwarsprofiel	DWP 8-12	20293-TEK-01062_CON -OP5-VO-MZ2	09
Buitenwaartse versterking	Midden-Noord 1	Situatie	37,75 t/m 38,00	20293-TEK-01065_CON -OP5-VO-MN1	05
Buitenwaartse versterking	Midden-Noord 1	Dwarsprofiel	DWP 11-15B t/m 11-15E	20293-TEK-01065_CON -OP5-VO-MN1	06
Buitenwaartse versterking	Noord 2	Situatie	43,95 t/m 44,75	20293-TEK-01069_CON -OP5-VO-NO2	01 t/m 02
Buitenwaartse versterking	Noord 2	Dwarsprofiel	DWP 14.1-1 t/m 14.1-2C	20293-TEK-01069_CON -OP5-VO-NO2	04
Buitenwaartse versterking	Noord 2	Situatie	45,10 t/m 45,20	20293-TEK-01069_CON -OP5-VO-NO2	03
Buitenwaartse versterking	Noord 2	Dwarsprofiel	DWP 14.2-2	20293-TEK-01069_CON -OP5-VO-NO2	04
Buitenwaartse versterking	Noord 3	Situatie	45,80 t/m 46,05	20293-TEK-01070_CON -OP5-VO-NO3	01 t/m 02
Buitenwaartse versterking	Noord 3	Dwarsprofiel	DWP 15.1-4 t/m 15.2-1	20293-TEK-01070_CON -OP5-VO-NO3	03



Soort opgave	Dijk-module	Soort tekening	Locatie (dijkpaal of dwp nummer)	Tekeningnummer	Bladnummer van tekeningnummer
Buitendijks grondwerk-Rotonde	Midden-Zuid 2	Situatie	29,10 t/m 29,20	20293-TEK-01062_CON -OP5-VO-MZ2	01
Buitendijks grondwerk-Rotonde	Midden-Zuid 2	Dwarsprofiel	DWP 8-04a	20293-TEK-01062_CON -OP5-VO-MZ2	08
Extra op-/afrit	Zuid 1	Situatie	18,10 t/m 18,20	20293-TEK-01058_CON -OP5-VO-ZU1	01
Extra op-/afrit	Zuid 1	Situatie	18,60 t/m 18,65	20293-TEK-01058_CON -OP5-VO-ZU1	02
Extra op-/afrit	Zuid 3	Situatie	26,80 t/m 26,95	20293-TEK-01060_CON -OP5-VO-ZU3	04
Extra op-/afrit	Midden-Zuid 2	Situatie	32,50 t/m 32,60	20293-TEK-01062_CON -OP5-VO-MZ2	07
Extra op-/afrit	Midden-Noord 1	Situatie	36,55 t/m 36,65	20293-TEK-01065_CON -OP5-VO-MN1	03
<i>Gewijzigde Extra op-/afrit</i>	<i>Midden-Noord 1</i>	<i>Situatie</i>	<i>37,00 t/m 37,10</i>	<i>20293-TEK-01065_CON -OP5-VO-MN1</i>	<i>03</i>
<i>Gewijzigde Extra op-/afrit</i>	<i>Midden-Noord 1</i>	<i>Dwarsprofiel</i>	<i>DWP 11-10B t/m 11-10C</i>	<i>20293-TEK-01065_CON -OP5-VO-MN1</i>	<i>06</i>
<i>Verplaatste op-/afrit</i>	<i>Midden-Noord 2</i>	<i>Situatie</i>	<i>38,10 t/m 38,20</i>	<i>20293-TEK-01066_CON -OP5-VO-MN2</i>	<i>01</i>
Extra op-/afrit	Midden-Noord 2	Situatie	39,90 t/m 40,00	20293-TEK-01066_CON -OP5-VO-MN2	02
Extra op-/afrit	Midden-Noord 3	Situatie	41,30 t/m 41,45	20293-TEK-01067_CON -OP5-VO-MN3	01
Extra op-/afrit	Midden-Noord 3	Dwarsprofiel	DWP 13.1b-5	20293-TEK-01067_CON -OP5-VO-MN3	03

Tabel 1 - Bekleding, kleingraving, buitenwaartse versterking, buitendijks grondwerk en extra op-/afrit



2. Het boven het maaiveld in stand houden en veranderen van een verharding

Tussen Wijhe en Herxen (MZ2) wordt het buitendijkse fietspad op de nieuwe teen teruggebracht, waardoor deze boven het huidige maaiveld komt te liggen. Ter hoogte van de Schellerwade (N1) wordt het buitendijkse pad op de nieuwe teen teruggebracht, waardoor deze ook daar iets boven het huidige maaiveld komt te liggen. Op grond van artikel 6.17 Bal eerste lid onder a is dit vergunningplichtig. In de onderstaande tabel is deze activiteit gespecificeerd. Ook is de verwijzing naar de betreffende tekening in de bijlage (en specifiek bladnummer) toegevoegd.

Soort opgave	Dijk-module	Soort tekening	Locatie (dijkpaal of dwp nummer)	Tekeningnummer	Bladnummer van tekeningnummer	Maximale hoogte boven het toekomstig maaiveld
Meekoppelkansen fietsopgang	Zuid 3	Situatie	25,05 t/m 25,20	20293-TEK-01060_CON -OP5-VO-ZU3	02	
Verharding	Midden-Zuid 2	Situatie	28,70 t/m 31,40	20293-TEK-01062_CON -OP5-VO-MZ2	01 t/m 05	5 cm
Verharding	Midden-Zuid 2	Dwarsprofiel	DWP 8-01 t/m 8-16	20293-TEK-01062_CON -OP5-VO-MZ2	08 t/m 09	5 cm
Verharding	Midden-Noord 3	Situatie	42,05 t/m 42,10	20293-TEK-01067_CON -OP5-VO-MN3	02	5 cm
Verharding	Noord 1	Situatie	42,10 t/m 42,80	20293-TEK-01068_CON -OP5-VO-NO1	01 t/m 02	5 cm
Verharding	Noord 1	Dwarsprofiel	DWP 13.3-2 t/m 13.3-4	20293-TEK-01068_CON -OP5-VO-NO1	05	5 cm

Tabel 2 - Meekoppelkansen fietspad en verharding

3. Het plaatsen en in stand houden van opgaande houtbeplanting

Door, voornamelijk rivierkundige, beperkingen zal aan de buitendijkse zijde slechts lokaal houtbeplanting worden teruggebracht. Er wordt over het gehele dijktracé aan de buitendijkse zijde wel houtbeplanting gekapt. De kap van de houtbeplanting wordt volledig gecompenseerd, voornamelijk aan de binnendijkse zijde van de dijk. In het Landschapsplan zijn de locaties waar houtkap plaatsvindt gespecificeerd. Het landschapsplan wordt aan de aanvraag toegevoegd. Op grond van artikel 6.17 Bal eerste lid onder b is dit vergunningplichtig. Het verzoek is om deze beplanting op de vegetatielegger op te nemen.



In de onderstaande tabel is deze activiteit gespecificeerd. Ook is de verwijzing naar de betreffende tekening in de bijlage inclusief dijkpaal toegevoegd.

Dijkmodule	Locatie (dijkpaal)	Locatie (beschrijving)	Tekeningnummer - Bladzijde nummer
Zuid 1	19,5	Strang	20293-WPL-01231 Landschapsplan - 46
Zuid 1	20,6	Kolk	20293-WPL-01231 Landschapsplan - 49
Zuid 3	26,8	Scherpenzeelse Hank	20293-WPL-01231 Landschapsplan - 70
Zuid 3	27,6	Omloop	20293-WPL-01231 Landschapsplan - 76
Midden- Zuid 1	28,2-28,8	Veerweg	20293-WPL-01231 Landschapsplan - 77-78
Midden- Zuid 2	28,8	Brabantse Wagen	20293-WPL-01231 Landschapsplan - 82
Midden- Noord 1	35,6	Tichelgaten Windesheim	20293-WPL-01231 Landschapsplan - 120
Midden- Noord 1	37,0-37,2	Fabrieksweg	20293-WPL-01231 Landschapsplan - 122,124
Midden- Noord 2	38,2	Zuidelijke insteekhaven (materiaalhaven)	20293-WPL-01231 Landschapsplan - 130
Midden- Noord 2	40,2	Noordelijke insteekhaven (Kolenhaven)	20293-WPL-01231 Landschapsplan - 133
Midden- Noord 3	41,9	Buurtschap Oldeneel	20293-WPL-01231 Landschapsplan - 142
Noord 1	42,7	Schellerwade	20293-WPL-01231 Landschapsplan - 147
Noord 1	43,0	Schellerenkweg	20293-WPL-01231 Landschapsplan - 147
Noord 2	44,0	Engelse werk	20293-WPL-01231 Landschapsplan - 152
Noord 2	44,8	Engelse werk	20293-WPL-01231 Landschapsplan - 152
Noord 2	44,9 – 45,3	Katerveercomplex	20293-WPL-01231 Landschapsplan - 166

Tabel 3 - Houtbeplanting




4. Veranderen van een werk dat geen bouwwerk is


Binnen het beperkingengebied waterkering in beheer bij het Rijk worden bij de Spooldersluit groutinjecties aangebracht en een (klein deel) stalen damwand. Op grond van artikel 6.18 Bal is dit vergunningplichtig. Ook wordt t.h.v. de Spooldersluit de buitenbekleding vervangen. Op grond van artikel 6.30 Bal is dit vergunningplichtig. In de onderstaande tabel is deze activiteit gespecificeerd. In de onderstaande tabel is deze activiteit gespecificeerd. Ook is de verwijzing naar de betreffende tekening in de bijlage (en specifiek bladnummer) toegevoegd.

Soort opgave	Dijk-module	Soort tekening	Locatie (dijkpaal of dwp nummer)	Tekeningnummer	Bladnummer van tekeningnummer
Werken bij Spooldersluit	Noord 3	Situatie	46,15 t/m 46,55	20293-TEK-01070_CON -OP5-VO-NO3	02
Werken bij Spooldersluit	Noord 3	Dwarsprofiel	DWP 15.2-3 t/m DWP 15.3-3	20293-TEK-01070_CON -OP5-VO-NO3	03

Tabel 4 – Veranderen van een werk dat geen bouwwerk is

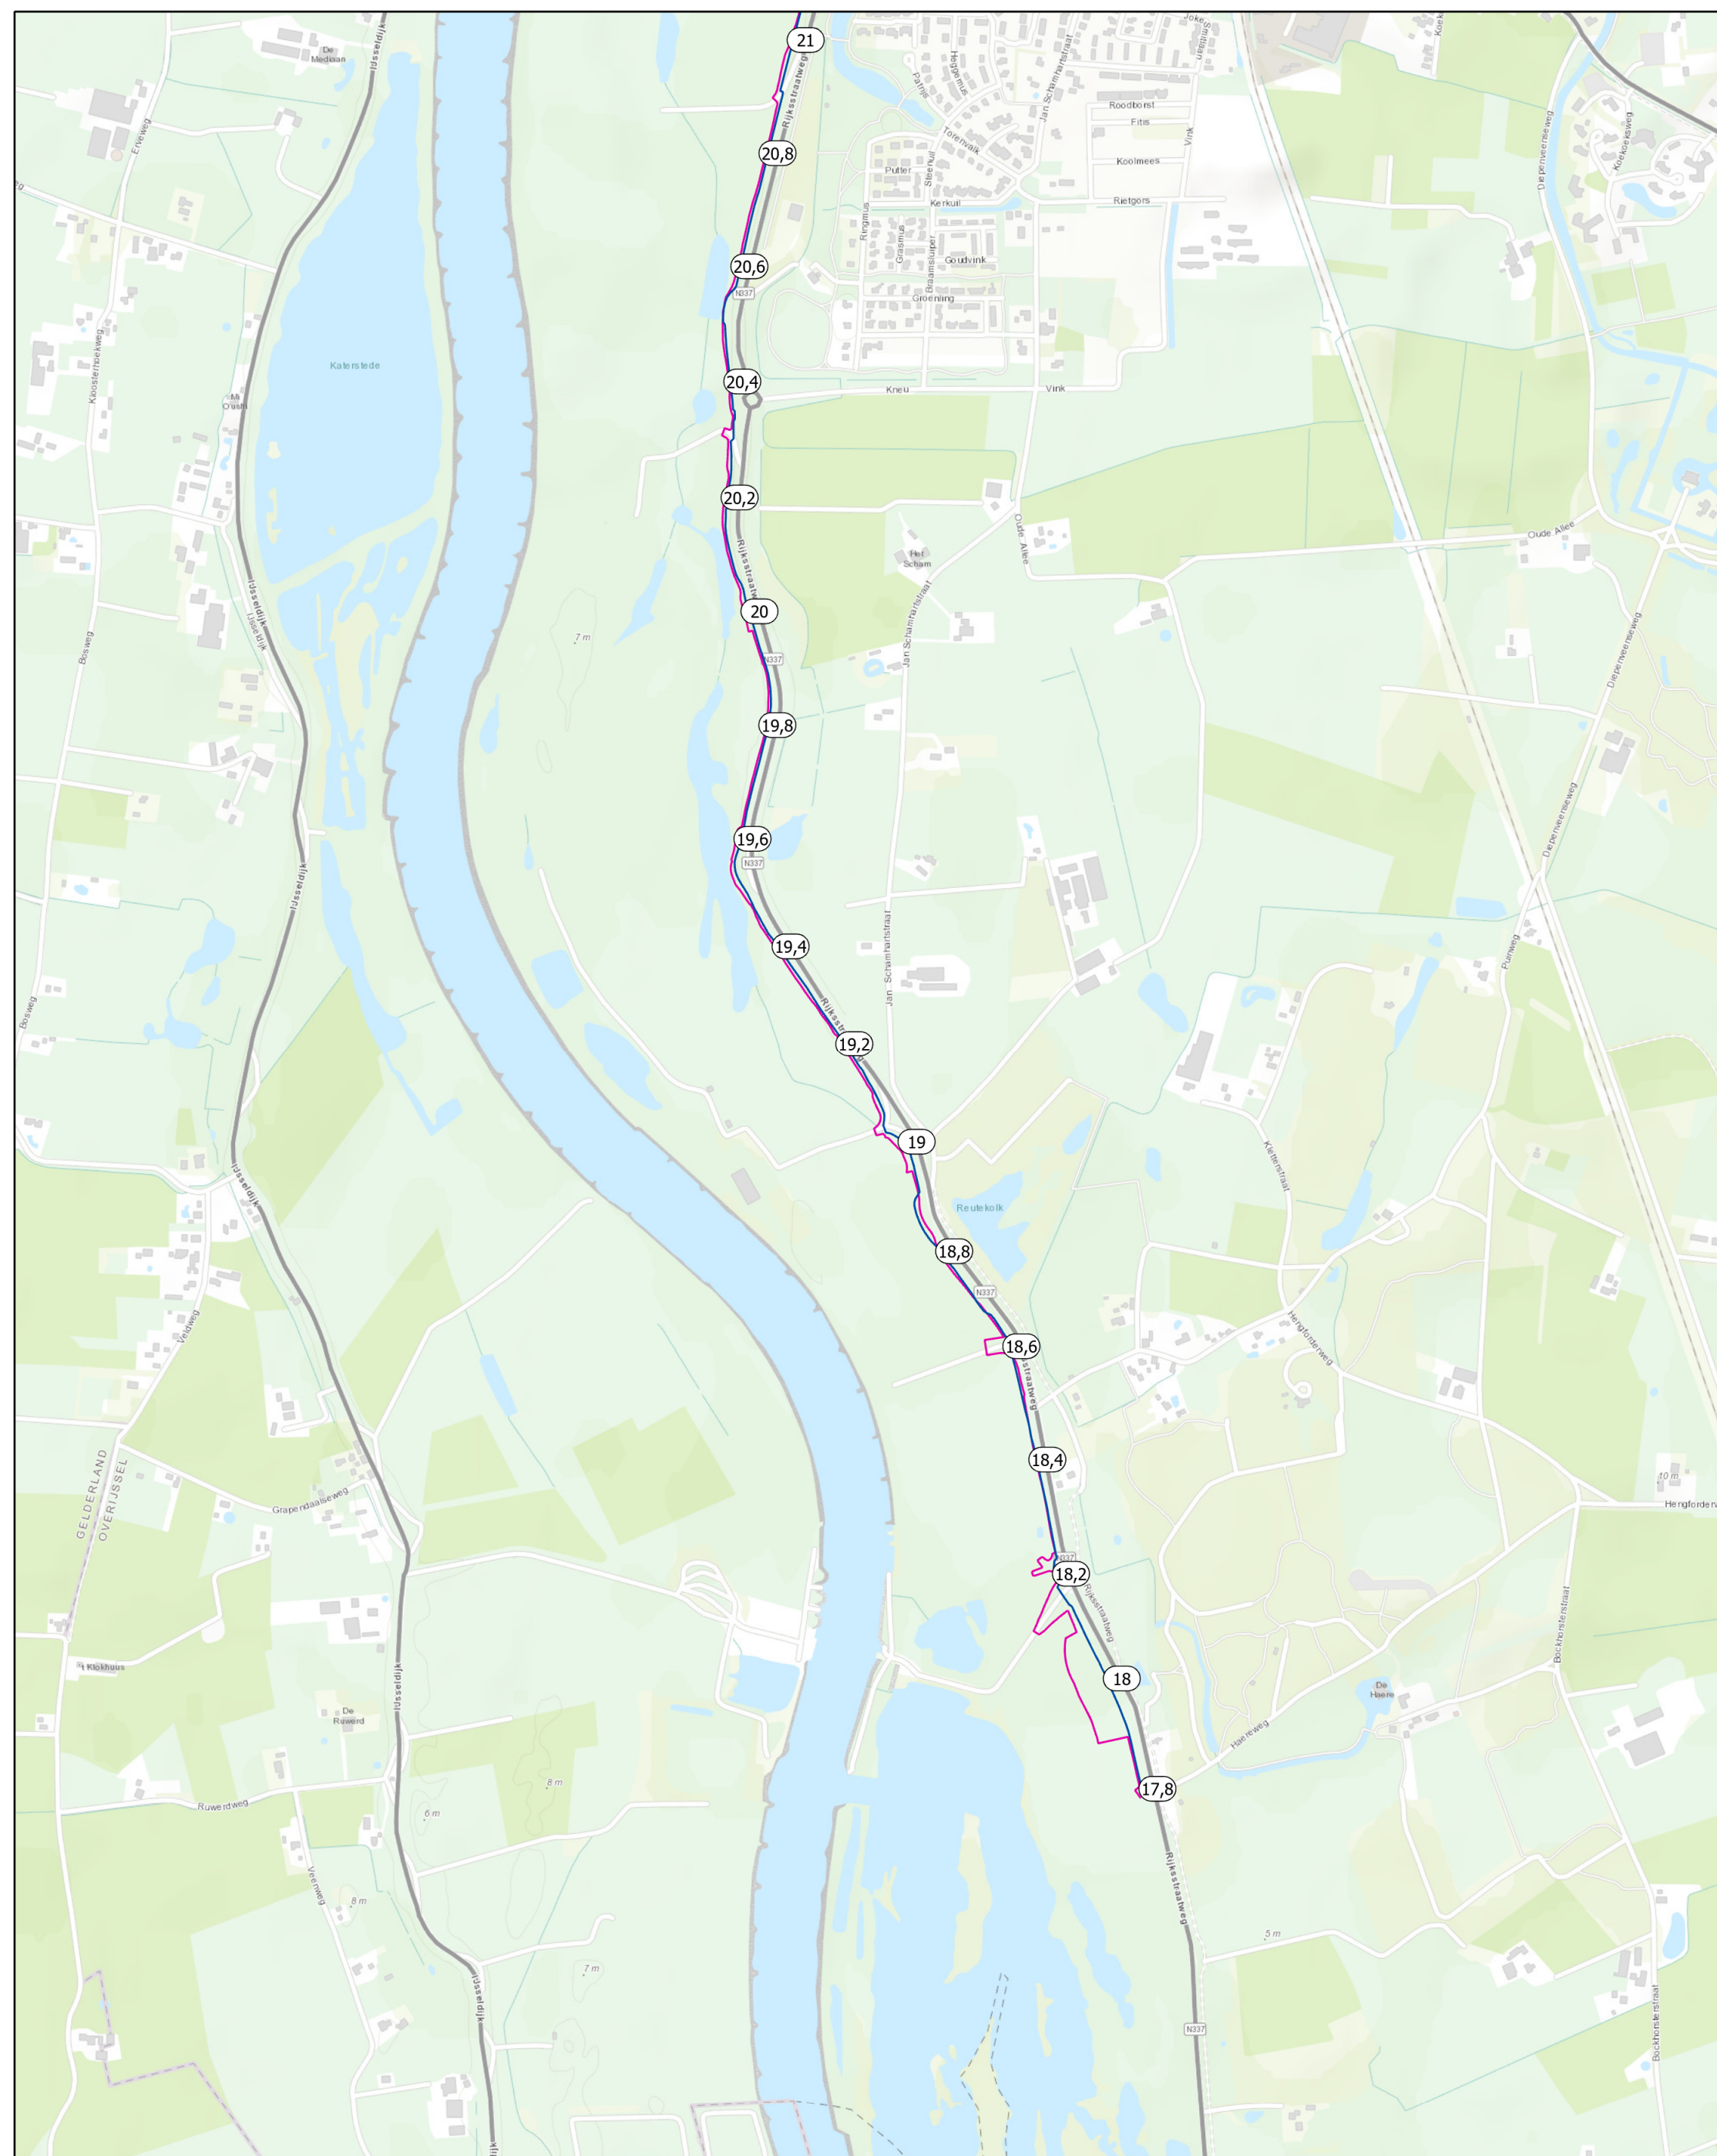

— Huidige legger teenlijn
— Teenlijn na dijkversterking
○ Hectometrering (OG)

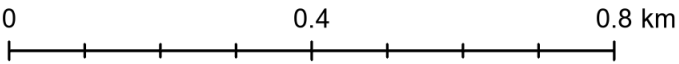

Huidige legger teenlijn en teenlijn na dijkversterking

Formaat:
A4

Datum:
4-6-2025

Paginanummer:
1

Schaal:
1:10 000



**IJSSEL
WERKEN**
 zwolle — olst



Huidige legger teenlijn

Teenlijn na dijkversterking

Hectometrering (OG)

N

00.40.8 km

Huidige legger teenlijn en teenlijn na dijkversterking

Formaat: A4

Datum: 4-6-2025

Paginanummer: 2

Schaal: 1:10 000



IJSSEL WERKEN

zwolle — olst



Huidige legger teenlijn

Teenlijn na dijkversterking

Hectometrering (OG)

N

0

0.4

0.8 km

Huidige legger teenlijn en
teenlijn na dijkversterking

Formaat:
A4

Datum:
4-6-2025

Paginanummer:
3

Schaal:
1:10 000



IJSSEL
WERKEN

zwolle — olst



Huidige legger teenlijn

Teenlijn na dijkversterking

Hectometrering (OG)

N



00.40.8 km

Huidige legger teenlijn en teenlijn na dijkversterking

Formaat: A4	Paginanummer: 4
Datum: 4-6-2025	Schaal: 1:10 000



**IJSSEL
WERKEN**
 zwolle — olst

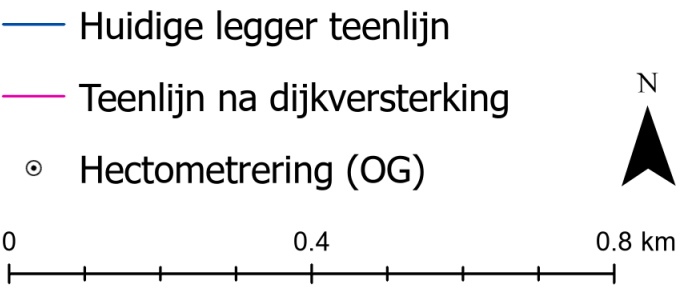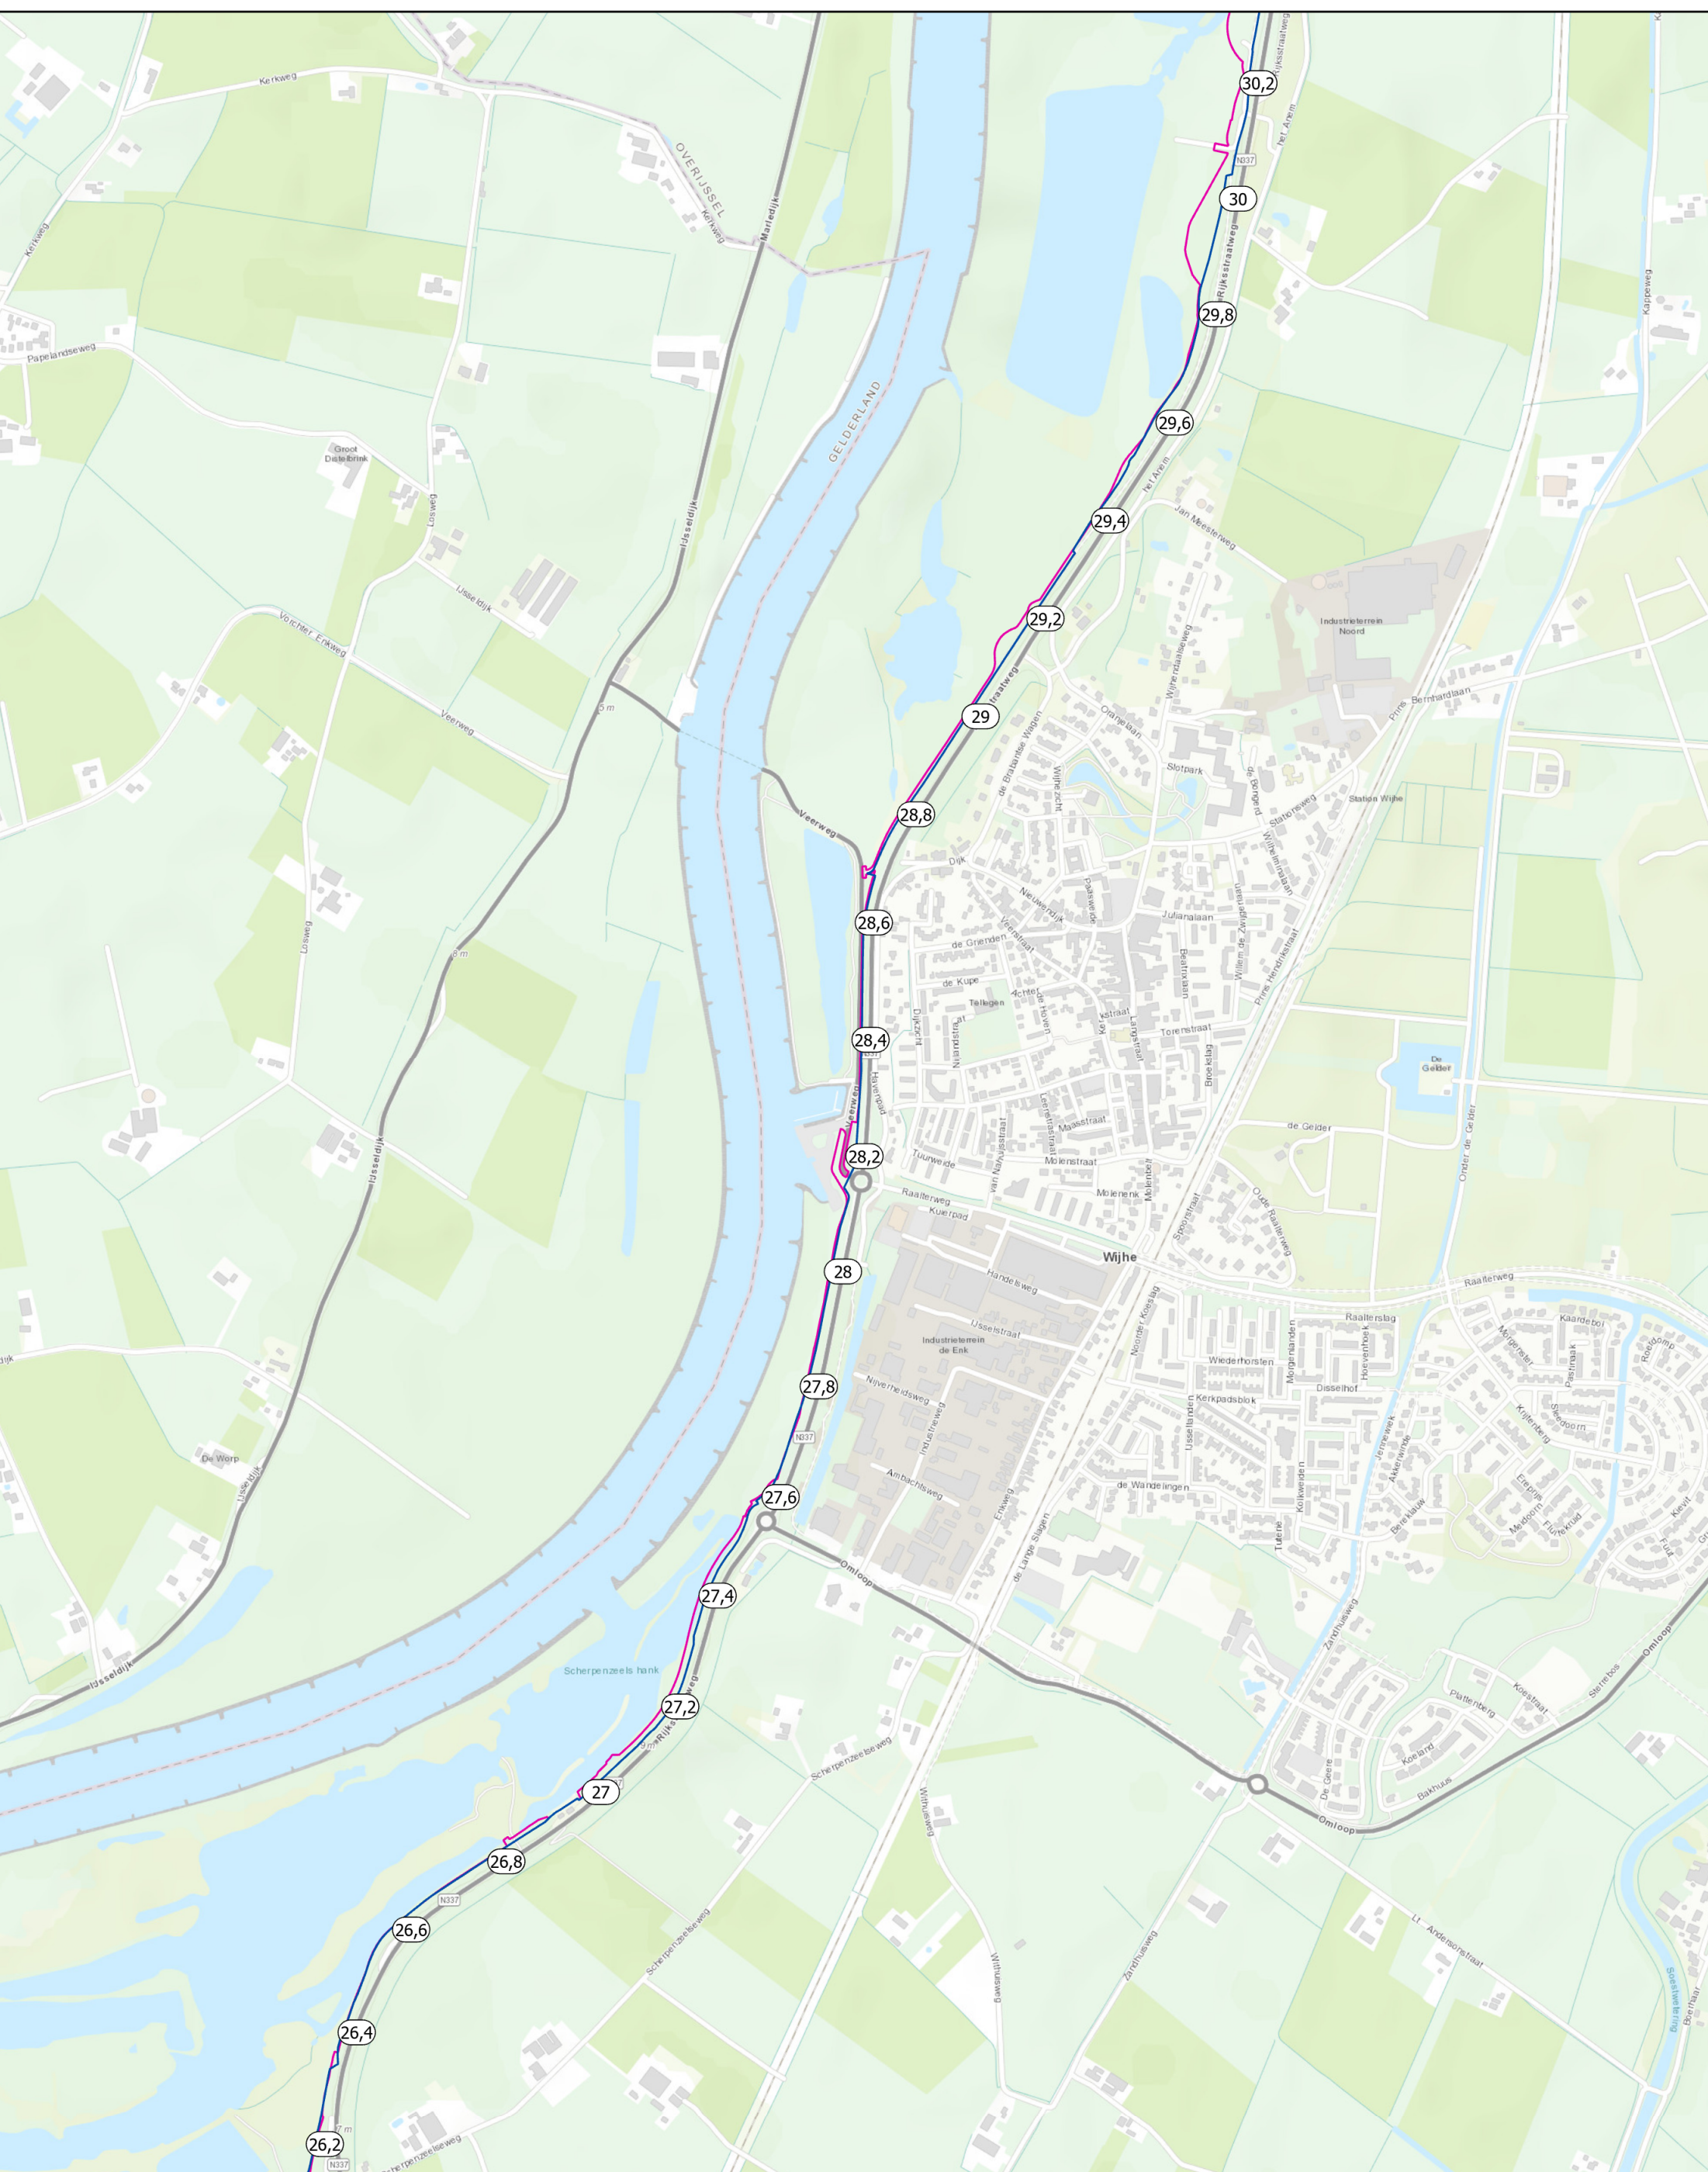

Huidige legger teenlijn en teenlijn na dijkversterking

Formaat:
A4

Datum:
4-6-2025

Paginanummer:
5


Schaal:
1:10 000



**IJSSEL
WERKEN**
 zwolle — olst



- Huidige legger teenlijn
- Teenlijn na dijkversterking
- Hectometrering (OG)

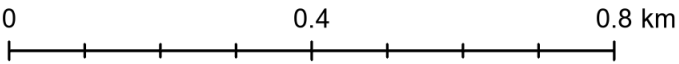

Huidige legger teenlijn en teenlijn na dijkversterking

Formaat:
A4


Datum:
4-6-2025

Paginanummer:
6

Schaal:
1:10 000



**IJSSEL
WERKEN**
 zwolle — olst

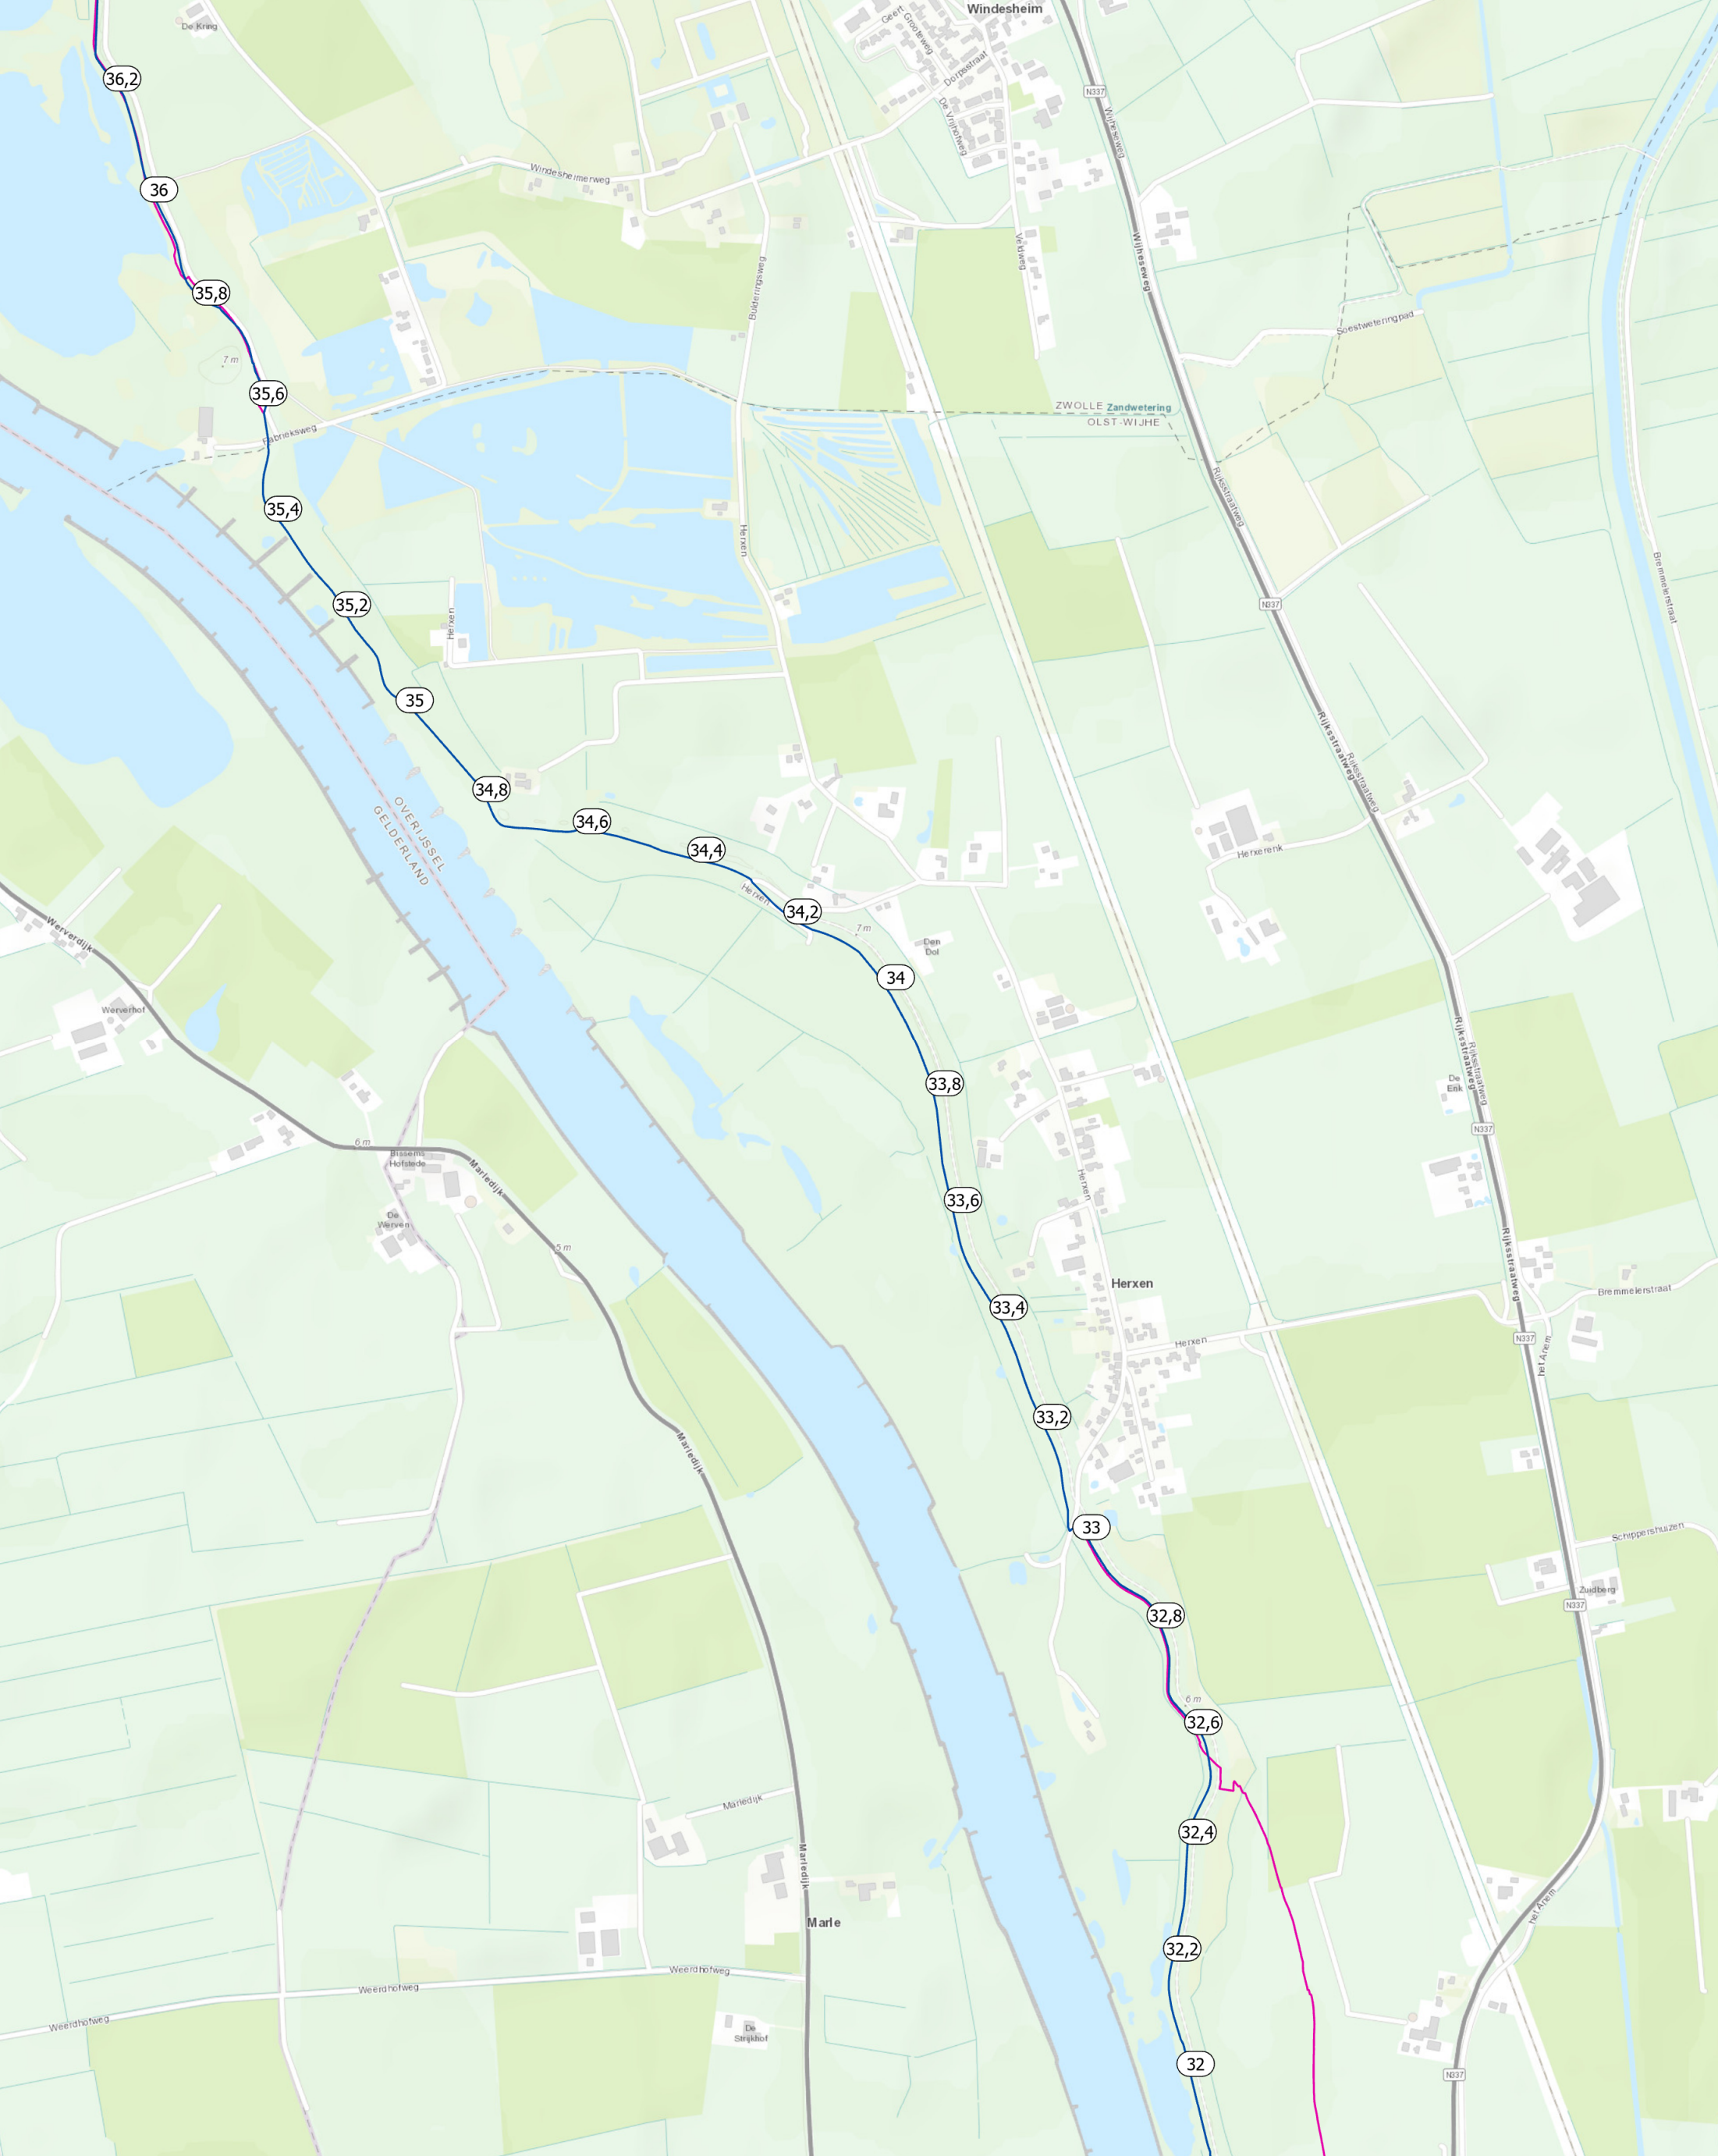

Huidige legger teenlijn

Teenlijn na dijkversterking

Hectometrering (OG)

N

0

0.4

0.8 km

Huidige legger teenlijn en
teenlijn na dijkversterking

Formaat:
A4

Datum:
4-6-2025

Paginanummer:
7

Schaal:
1:10 000



IJSSEL
WERKEN

zwolle — olst



Huidige legger teenlijn

Teenlijn na dijkversterking

Hectometrering (OG)

N

0


0.4

0.8 km


Huidige legger teenlijn en teenlijn na dijkversterking

Formaat: A4	Paginanummer: 8
Datum: 4-6-2025	Schaal: 1:10 000

**IJSSEL
WERKEN**
 zwolle — olst

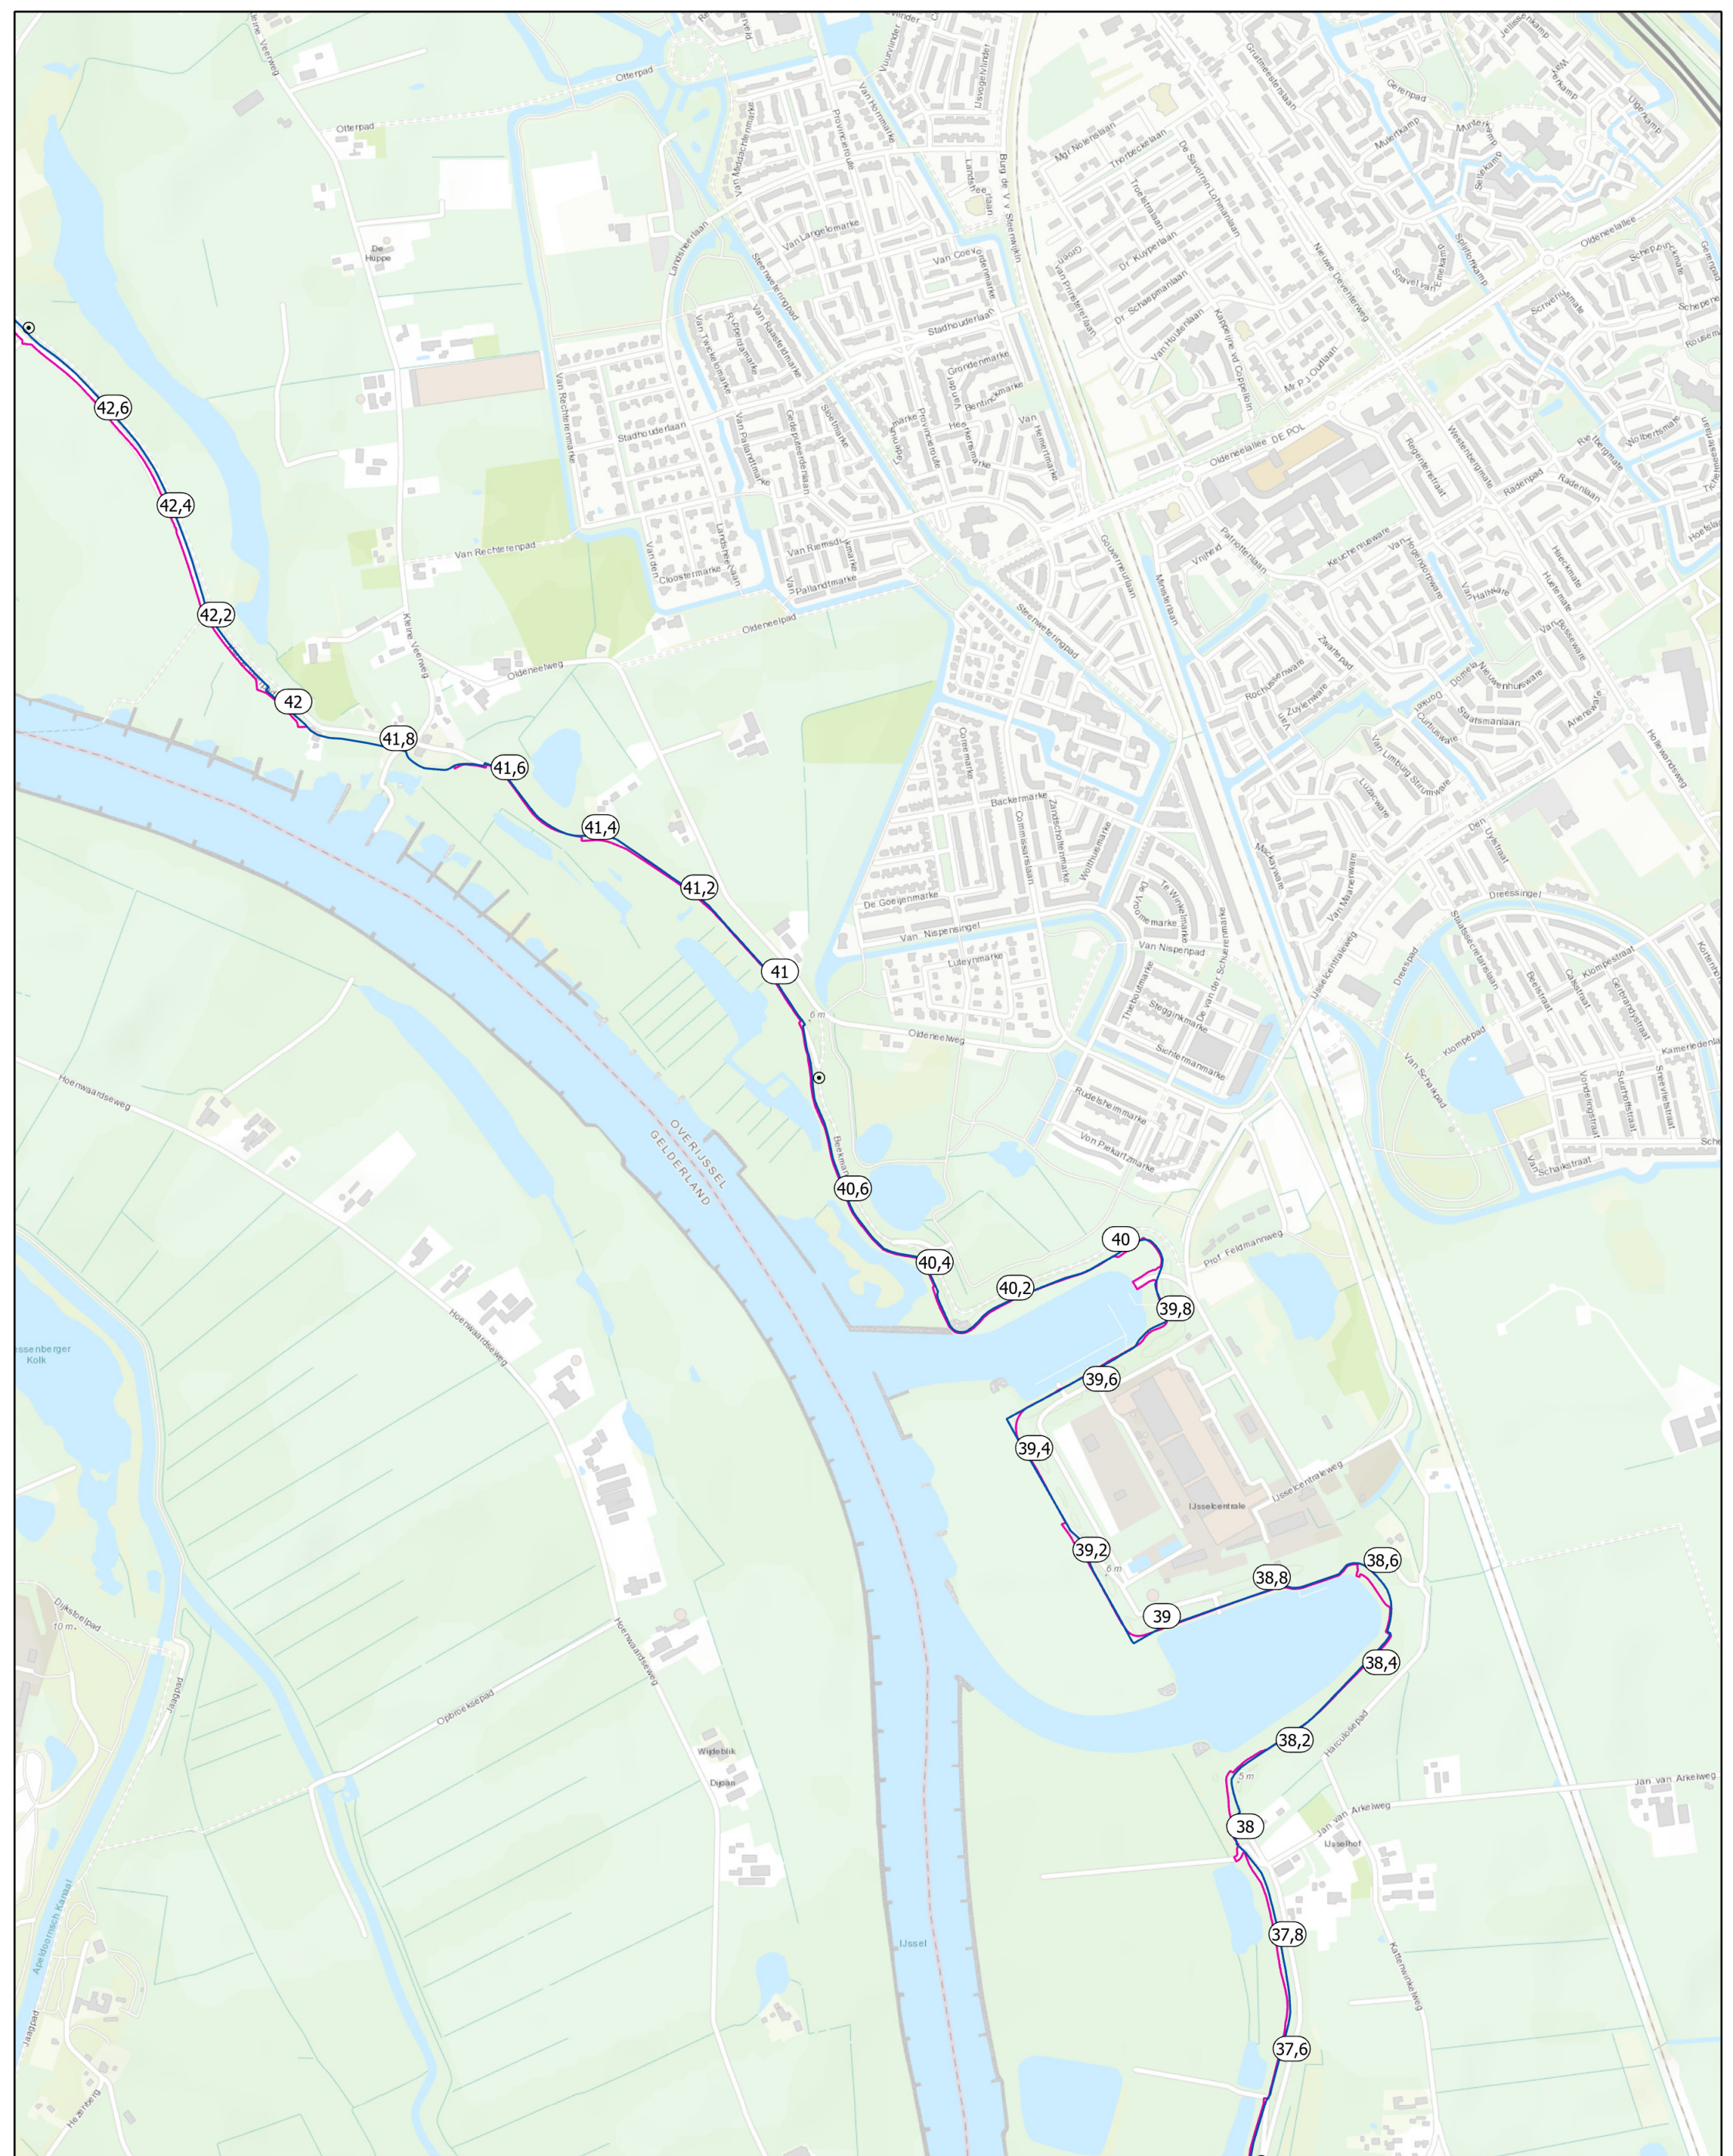

— Huidige legger teenlijn
— Teenlijn na dijkversterking
○ Hectometrering (OG)

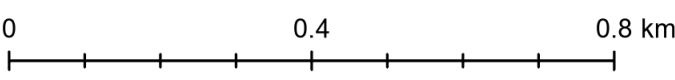

Huidige legger teenlijn en teenlijn na dijkversterking

Formaat:
A4

Datum:
4-6-2025

Paginanummer:
9


Schaal:
1:10 000



**IJSSEL
WERKEN**
 zwolle — olst



- Huidige legger teenlijn
- Teenlijn na dijkversterking
- ⊙ Hectometrering (OG)

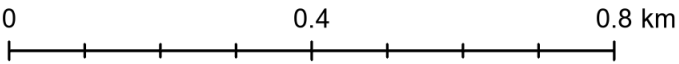

Huidige legger teenlijn en teenlijn na dijkversterking

Formaat:
A4


Datum:
4-6-2025

Paginanummer:
10


Schaal:
1:10 000



**IJSSEL
WERKEN**
 zwolle — olst

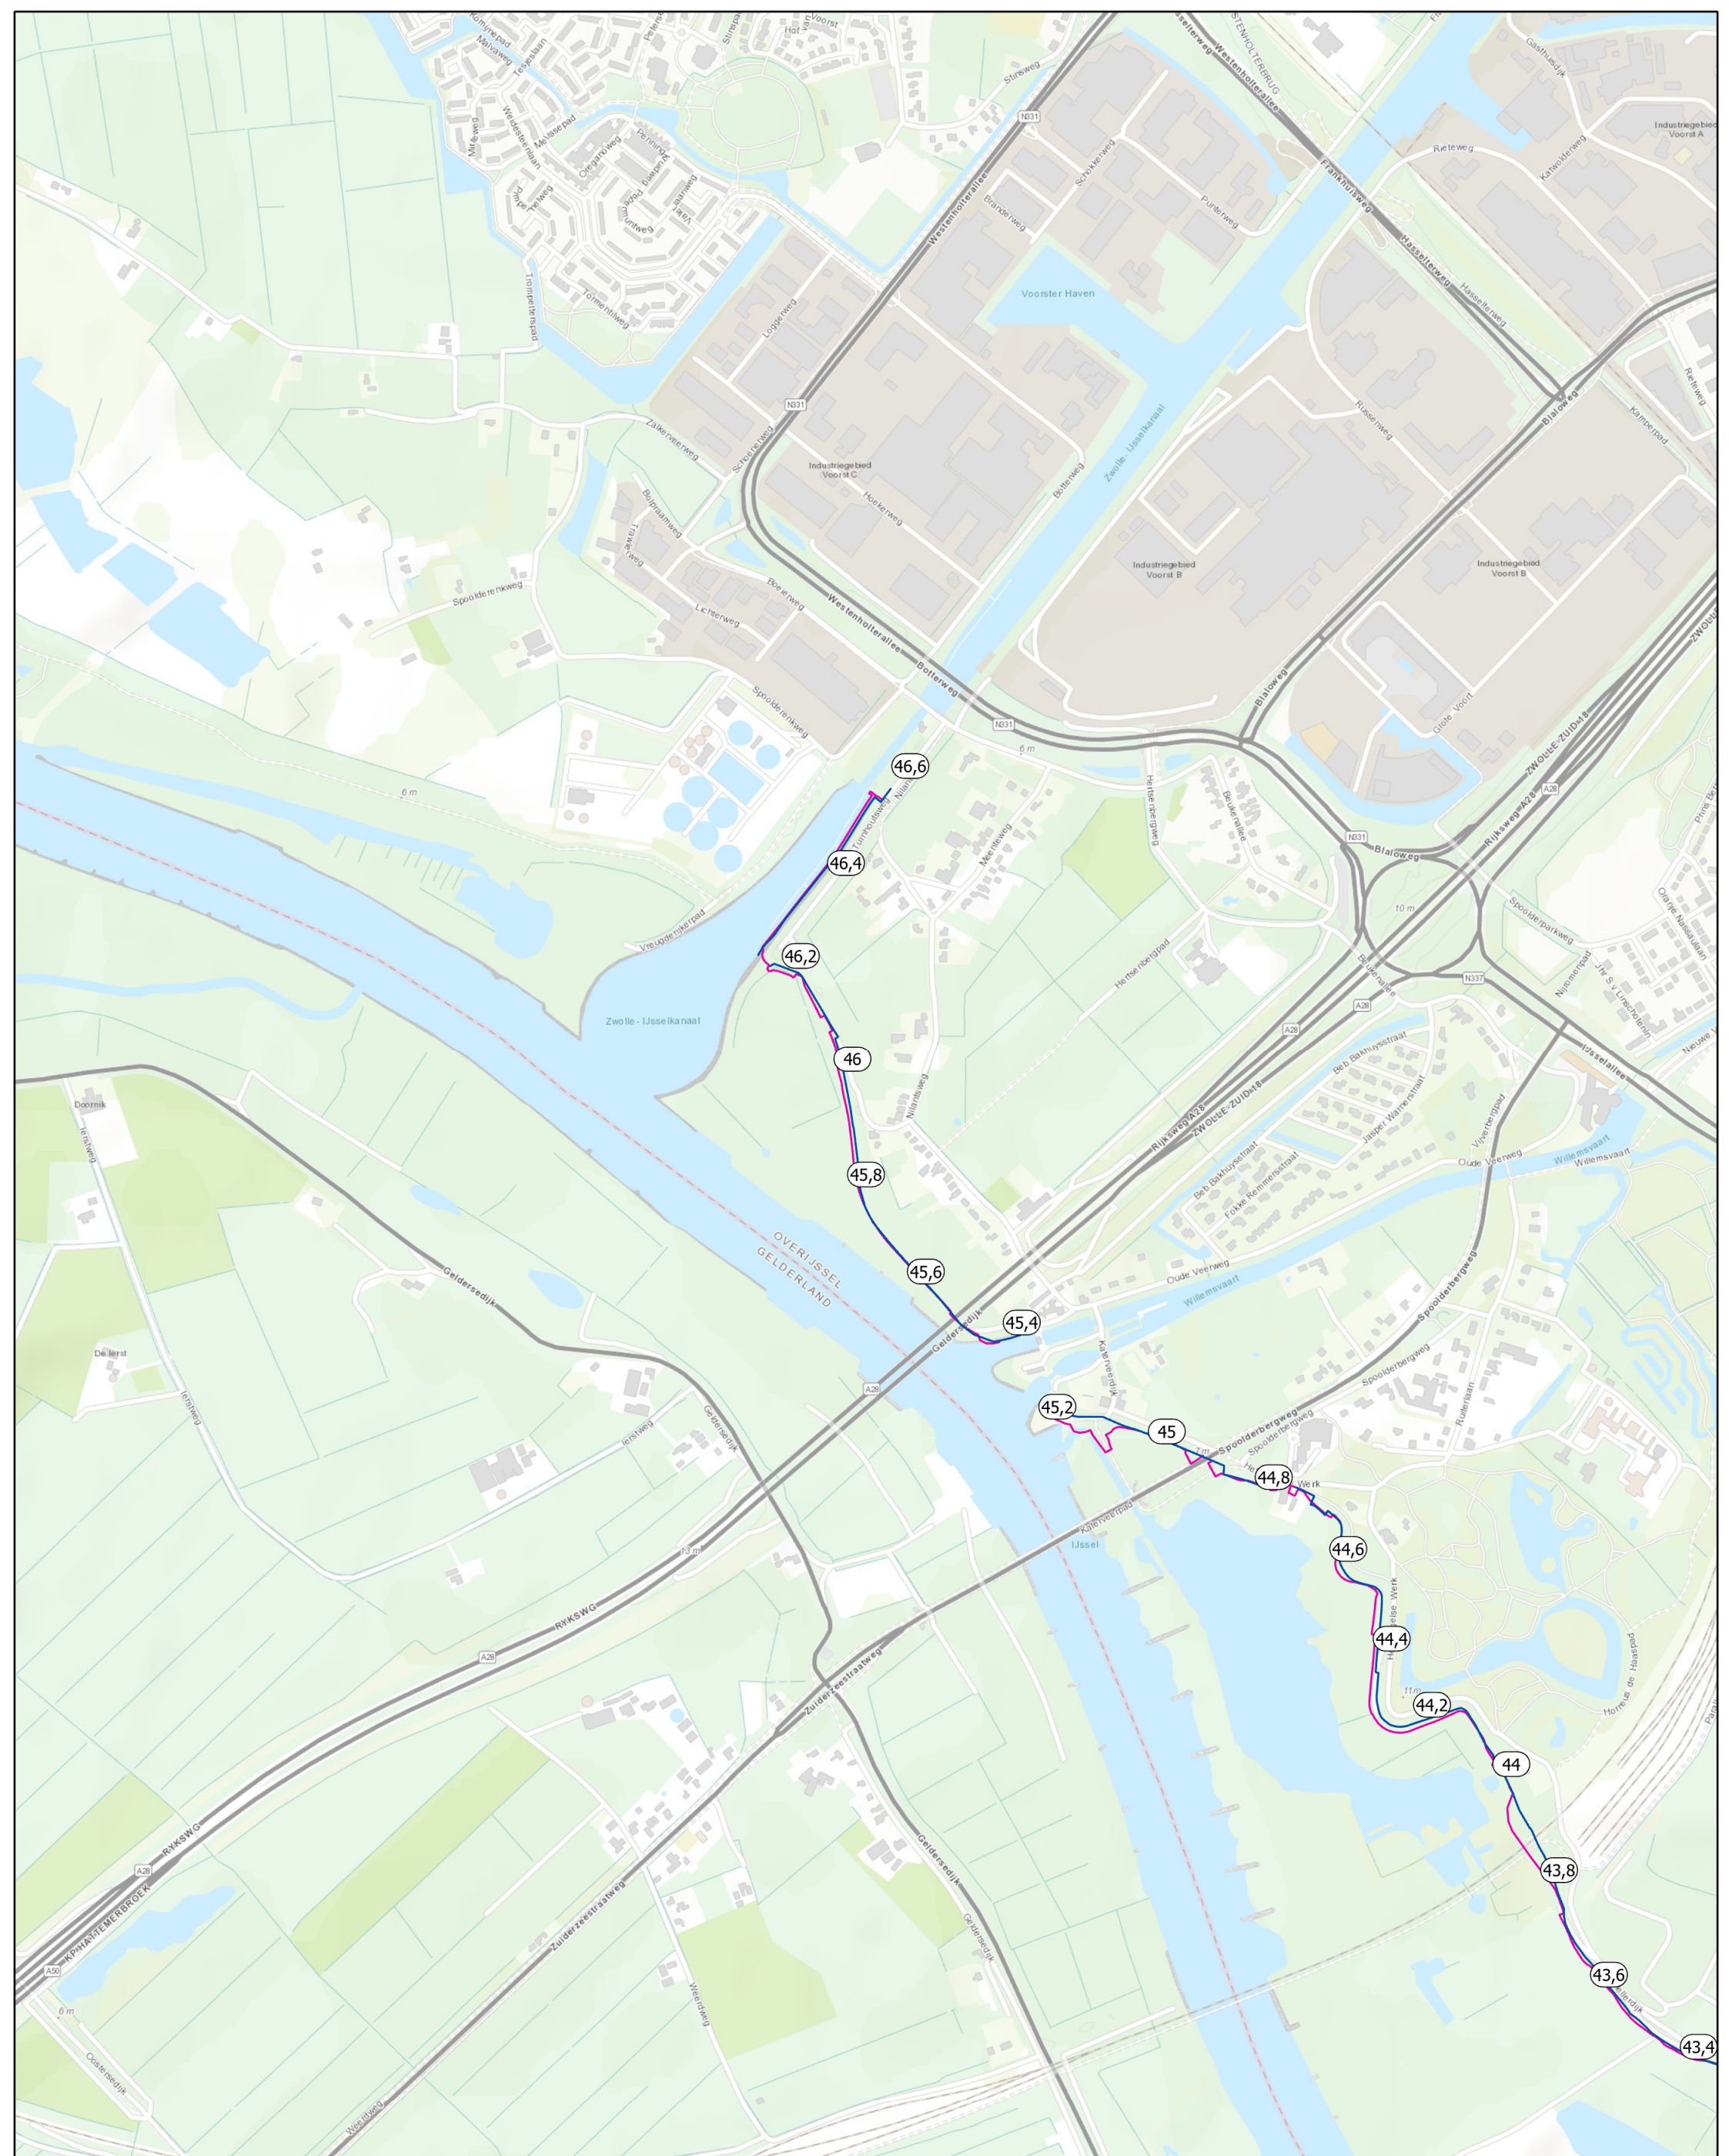

- Huidige legger teenlijn
- Teenlijn na dijkversterking
- Hectometrering (OG)

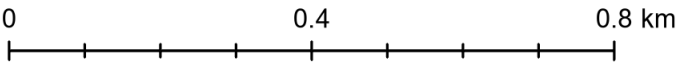

Huidige legger teenlijn en teenlijn na dijkversterking

Formaat:
A4

Datum:
4-6-2025

Paginanummer:
11

Schaal:
1:10 000



**IJSSEL
WERKEN**
 zwolle — olst