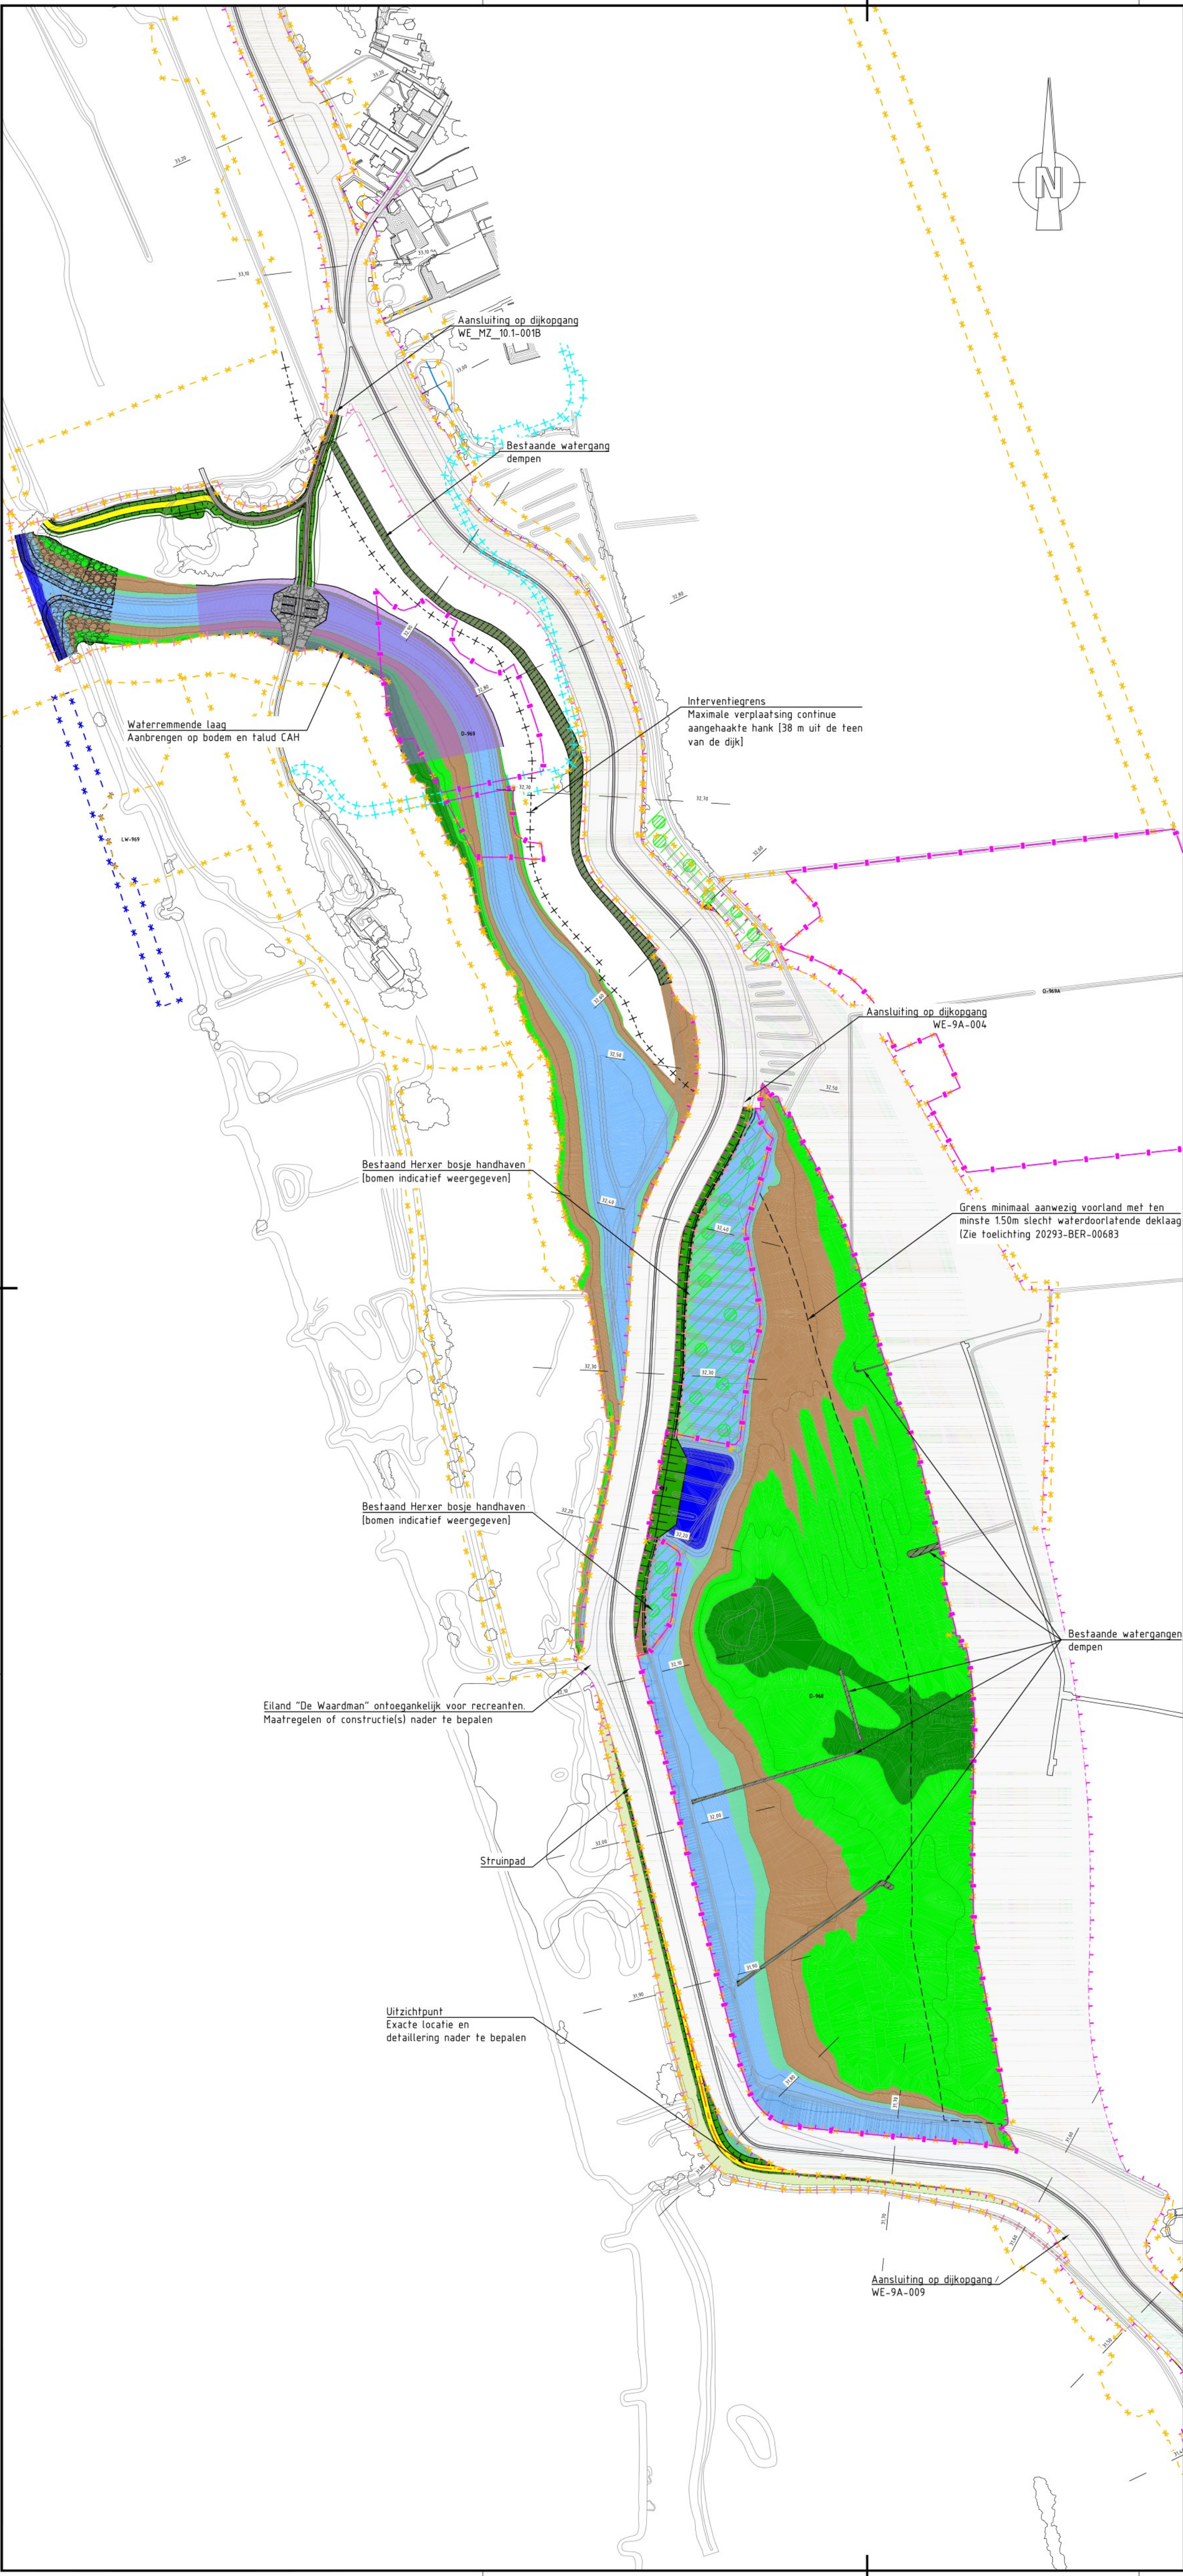


Legenda

- Kruin
- Stabiliteitsberm
- Berm mv. grondafwerking
- Berm, grondafwerking
- Talud
- Dijkflora talud
- Dijkflora berm
- Dijkflora berm-aansluiting
- Watergang
- Asfaltverharding
- Betonverharding
- Elementverharding
- Grasbeton verharding
- Basaltton
- Stortsteen
- Waterremmende laag
- Interventiegrens
- Dempen bestaande watergang
- Grens min. aanwezig voorland
- Ruimtebeslag meekoppelkansen (RB MKK)
- Bestaande bomen en struiken
- Bestaande situatie
- Stalen damwand
- Kunststof damwand
- Ruimtebeslag (RB)
- Tijdelijk Ruimtebeslag (TRB)
- Tijdelijke Wegen en Paden
- Tijdelijk Ruimtebeslag Water (TRB)
- Depotruimte
- Kabels en leidingen strook
- 53-2150 Dijkmetrering
- 5.2-A Dwarsprofiel

Hoogte tabel				
Kleur	Minimale hoogte	Maximale hoogte	Omschrijving	Totaal in are
	-2.13	-0.50	Diepe pool	24.10
	-0.50	0.80	Permanent water	482.70
	0.80	1.00	Permanent water LDH	86.00
	0.80	1.00	Plas/dras oeverzone CAH	50.00
	1.00	1.70	Moeras en rietzone	425.40
	1.70	2.20	Overstromingsgrasland	610.20
	2.20	2.70	Overstromingsgrasland/hooiland	167.80
	2.70	3.50	Hoger gelegen overstromingsgrasland/hooiland (niet aanwezig in LDH)	2.00

OPMERKINGEN



- Referentiestelsel Nederland RD/NAP
- Maten in meters, tenzij anders vermeld
- Peilmaten in meters t.o.v. NAP, tenzij anders vermeld
- Diameters in millimeters, tenzij anders vermeld
- Materiaalmaat in millimeters, tenzij anders vermeld
- Tekeningen behoren bij ontwerpnota 20293-ONT-00686
- Buifentalud van de Continue aangehaakte hank dient steil opgezet te worden zodat natuurlijke scheidwand over ontstaat door dynamische effecten. Bij taluds steller dan 12.0 tijdens realisatie is sprake van inzeilverplichting, dus profileren conform model. Indien talud niet instabiel is kan het natuurlijk gevormde talud behouden blijven.
- Kniklijnen inclusief aansluiting op bestaand maaiveld van het ontwerp van de continue aangehaakte hank dienen in het werk afgerond te worden ter behoeve van het natuurlijke karakter van de geul

QR

Definitief



1.0	01-04-2024					Versie 1.0 tbv ontwerp projectbesluit
Revisie:	Datum:	Gefekend door:	Controle door:	Vrijgegeven door:	Omschrijving:	
 De Klink Dokter Klinkertweg 1-7 8025 BR Zwolle Telefoon 088-2331200 www.wdodel.nl						
 Boskalis Postbus 24 7200 AA Wageningen T: +31 (0)181 276 5000 E: info@boskalis.nl W: www.boskalis.nl						
Project: IJsselwerken Zwolle - Olst						
Omschrijving: Natuurlijke Inrichting Paddenpol Situatietekening Totaaloverzicht						Status: Definitief
Besteknummer: -						Fase: Vergunnings Ontwerp
Tekeningsnummer: 20293-TEK-01331_WAT-OP1-V0-PPD						Schaal: 1:2000 Formaat: A1 Wijz: 1.0 Blad: 1 Aantal: 1

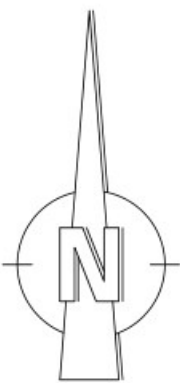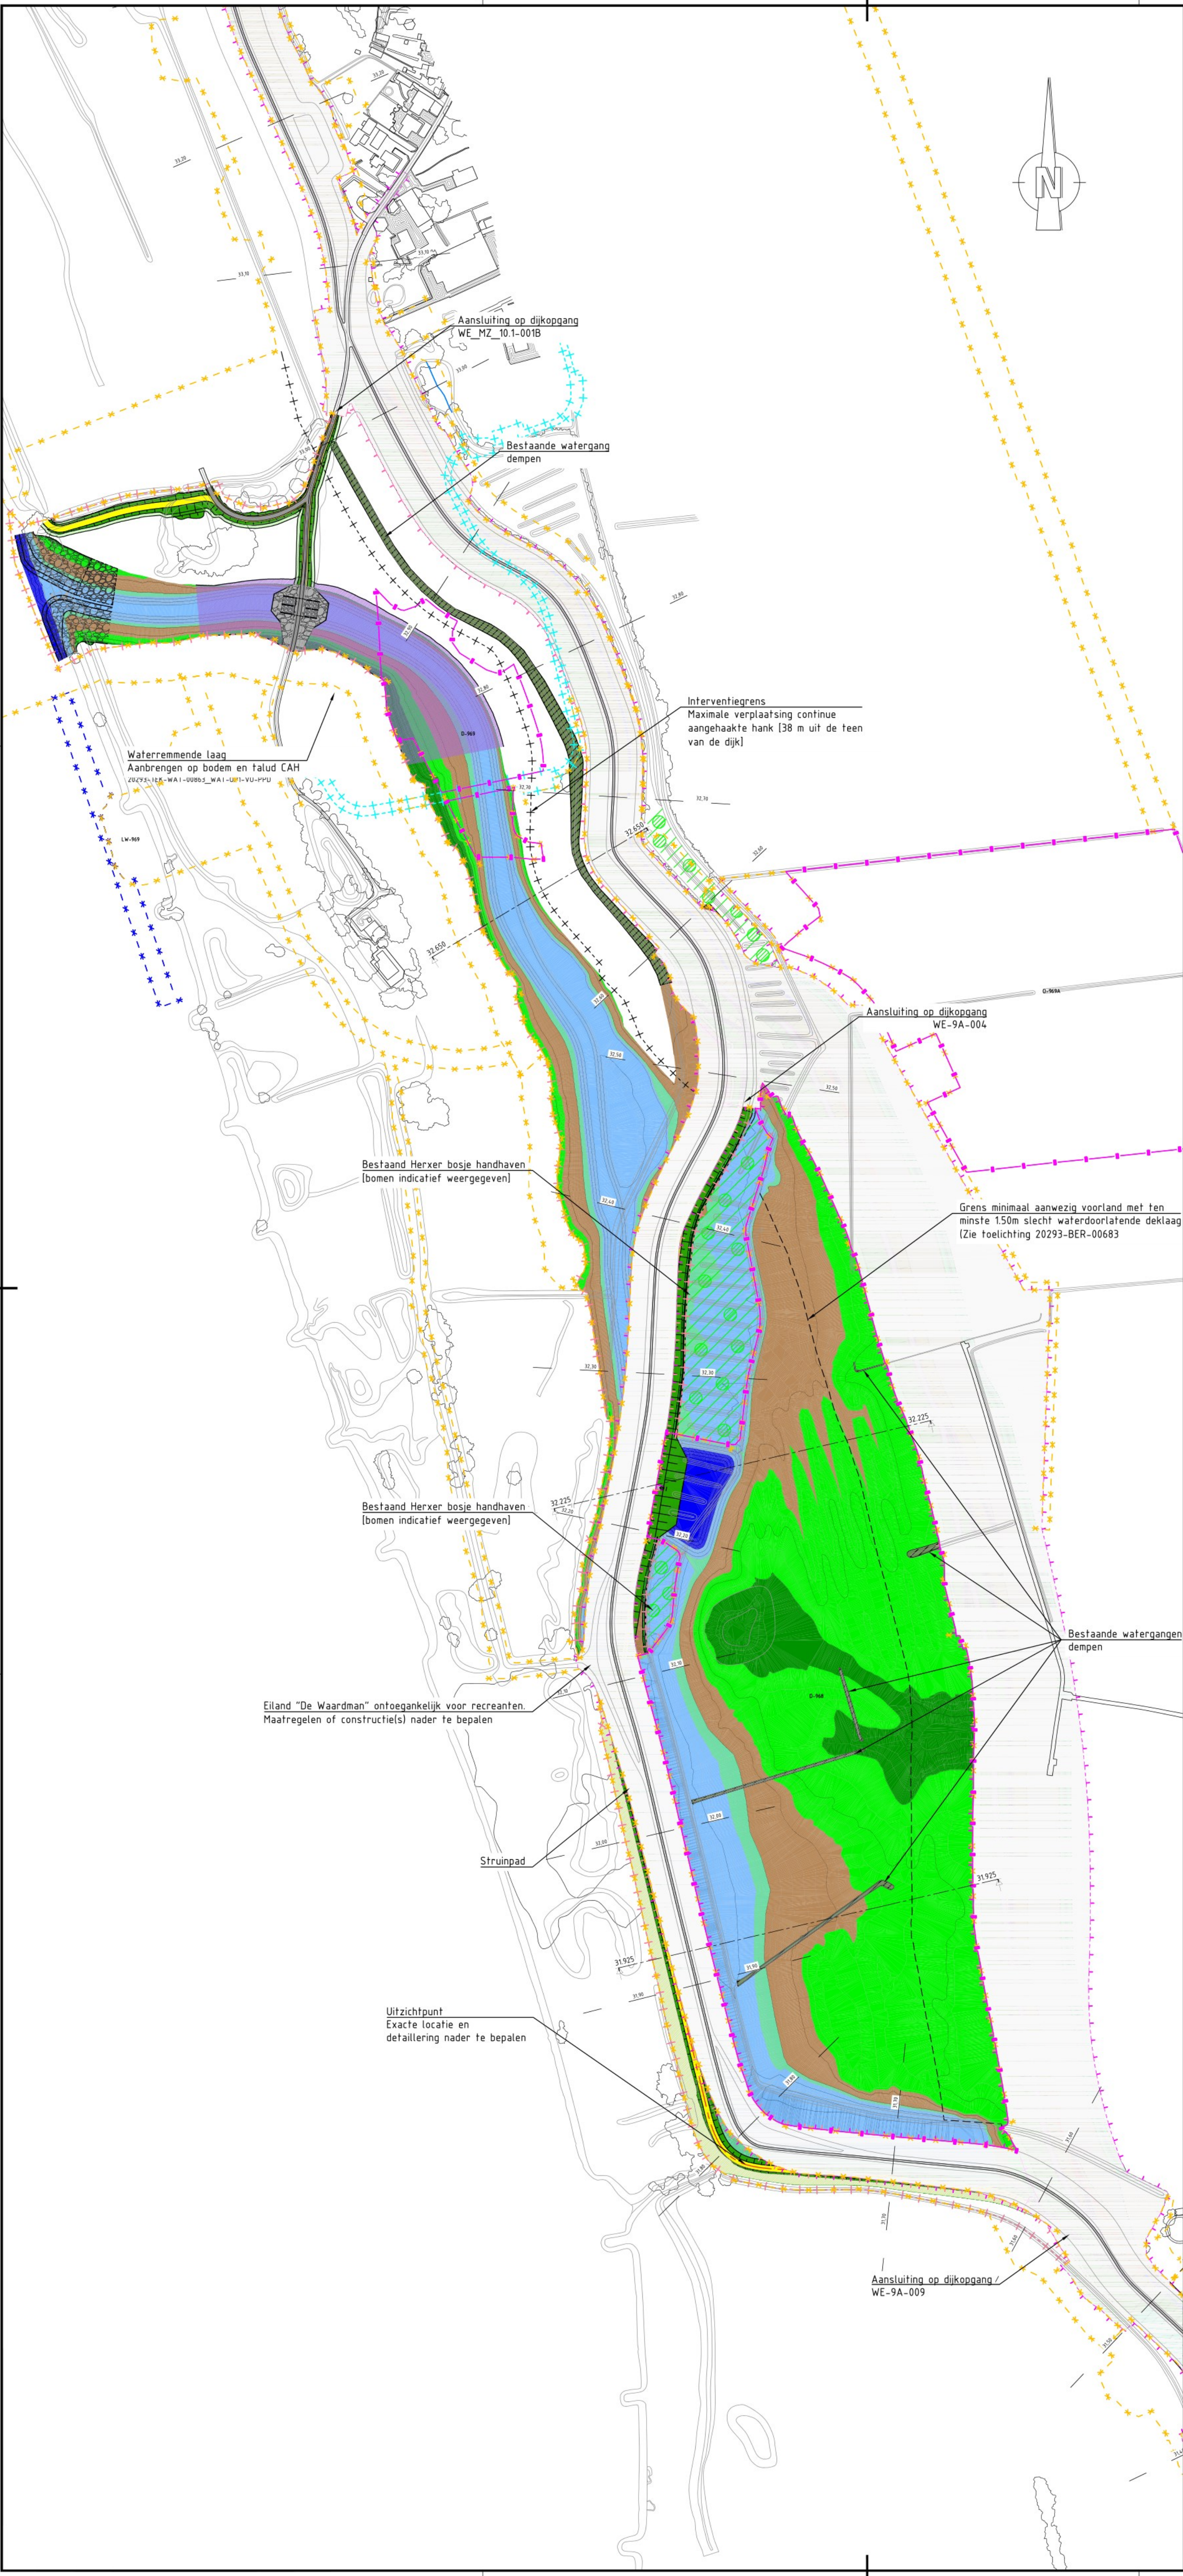

Legenda

- Kruin
- Stabiliteitsberm
- Berm mv. grondafwerking
- Berm, grondafwerking
- Talud
- Dijkflora talud
- Dijkflora berm
- Dijkflora bemaanstuiging
- Watergang
- Asfaltverharding
- Betonverharding
- Elementenverharding
- Grasbeton verharding
- Basaltton
- Stortsteen
- Waterremmende laag
- Interventiegrens
- Dempen bestaande watergang
- Grens min. aanwezig voorland
- Ruimtebeslag meekoppelkansen (RB MKK)
- Bestaande bomen en struiken
- Bestaande situatie
- Stalen damwand
- Kunststof damwand
- Ruimtebeslag (RB)
- Tijdelijk Ruimtebeslag (TRB)
- Tijdelijke Wegen en Paden
- Tijdelijk Ruimtebeslag Water (TRB)
- Depotruimte
- Kabels en leidingen strook
- 53-2150 Dijkmetrering
- 5.2-A Dwarsprofiel

Hoogte tabel				
Kleur	Minimale hoogte	Maximale hoogte	Omschrijving	Totaal in are
	-2.13	-0.50	Diepe pool	24.10
	-0.50	0.80	Permanent water	482.70
	0.80	1.00	Permanent water LDH	86.00
	0.80	1.00	Plas/dras oeverzone CAH	50.00
	1.00	1.70	Moeras en rietzone	425.40
	1.70	2.20	Overstromingsgrasland	610.20
	2.20	2.70	Overstromingsgrasland/hooiland	167.80
	2.70	3.50	Hoger gelegen overstromingsgrasland/hooiland (niet aanwezig in LDH)	2.00

OPMERKINGEN


- Referentiestelsel Nederland RD/NAP
- Maten in meters, tenzij anders vermeld
- Peilmaten in meters t.o.v. NAP, tenzij anders vermeld
- Diameters in millimeters, tenzij anders vermeld
- Materiaalmaat in millimeters, tenzij anders vermeld
- Tekeningen behoren bij ontwerpnota 20293-ONT-00686
- Buifentalud van de Continue aangehaakte hank dient steil opgezet te worden zodat natuurlijke scheidwand over ontstaat door dynamische effecten. Bij taluds steiler dan 12.0 tijdens realisatie is sprake van inzeilverplichting, dus profileren conform model. Indien talud niet instabiel is kan het natuurlijk gevormde talud behouden blijven.
- Kniklijnen inclusief aansluiting op bestaand maaiveld van het ontwerp van de continue aangehaakte hank dienen in het werk afgerond te worden ter behoeve van het natuurlijke karakter van de geul


QR

Definitief





1.0	01-04-2024					Versie 1.0 tbv ontwerp projectbesluit
Revisie:	Datum:	Gefekend door:	Controle door:	Vraaggeven door:	Omschrijving:	
IJssel WERKEN zwolle — olst De Klink Dokter Klinkertweg 1-7 8025 BR Zwolle Telefoon 088-2331200 www.wdodel.nl						
Boskalis Boskalis 2 Postbus 94 2000 AB Rotterdam T: +31 (0)10 276 5000 E: info@boskalis.nl W: www.boskalis.nl						
Project: IJsselwerken Zwolle – Olst						
Omschrijving: Natuurlijke Inrichting Paddenpol incl. locatie dwarsprofielen						Status: Definitief
Situatietekening						Fase: Vergunnings Ontwerp
Totaaloverzicht						
Besteknummer: -			Schaal: 1:2000		Formaat: A1	Wijz: 1.0
Tekeningnummer: 20293-TEK-01332_WAT-OP1-V0-PPD			Blad: 1		Aantal: 1	

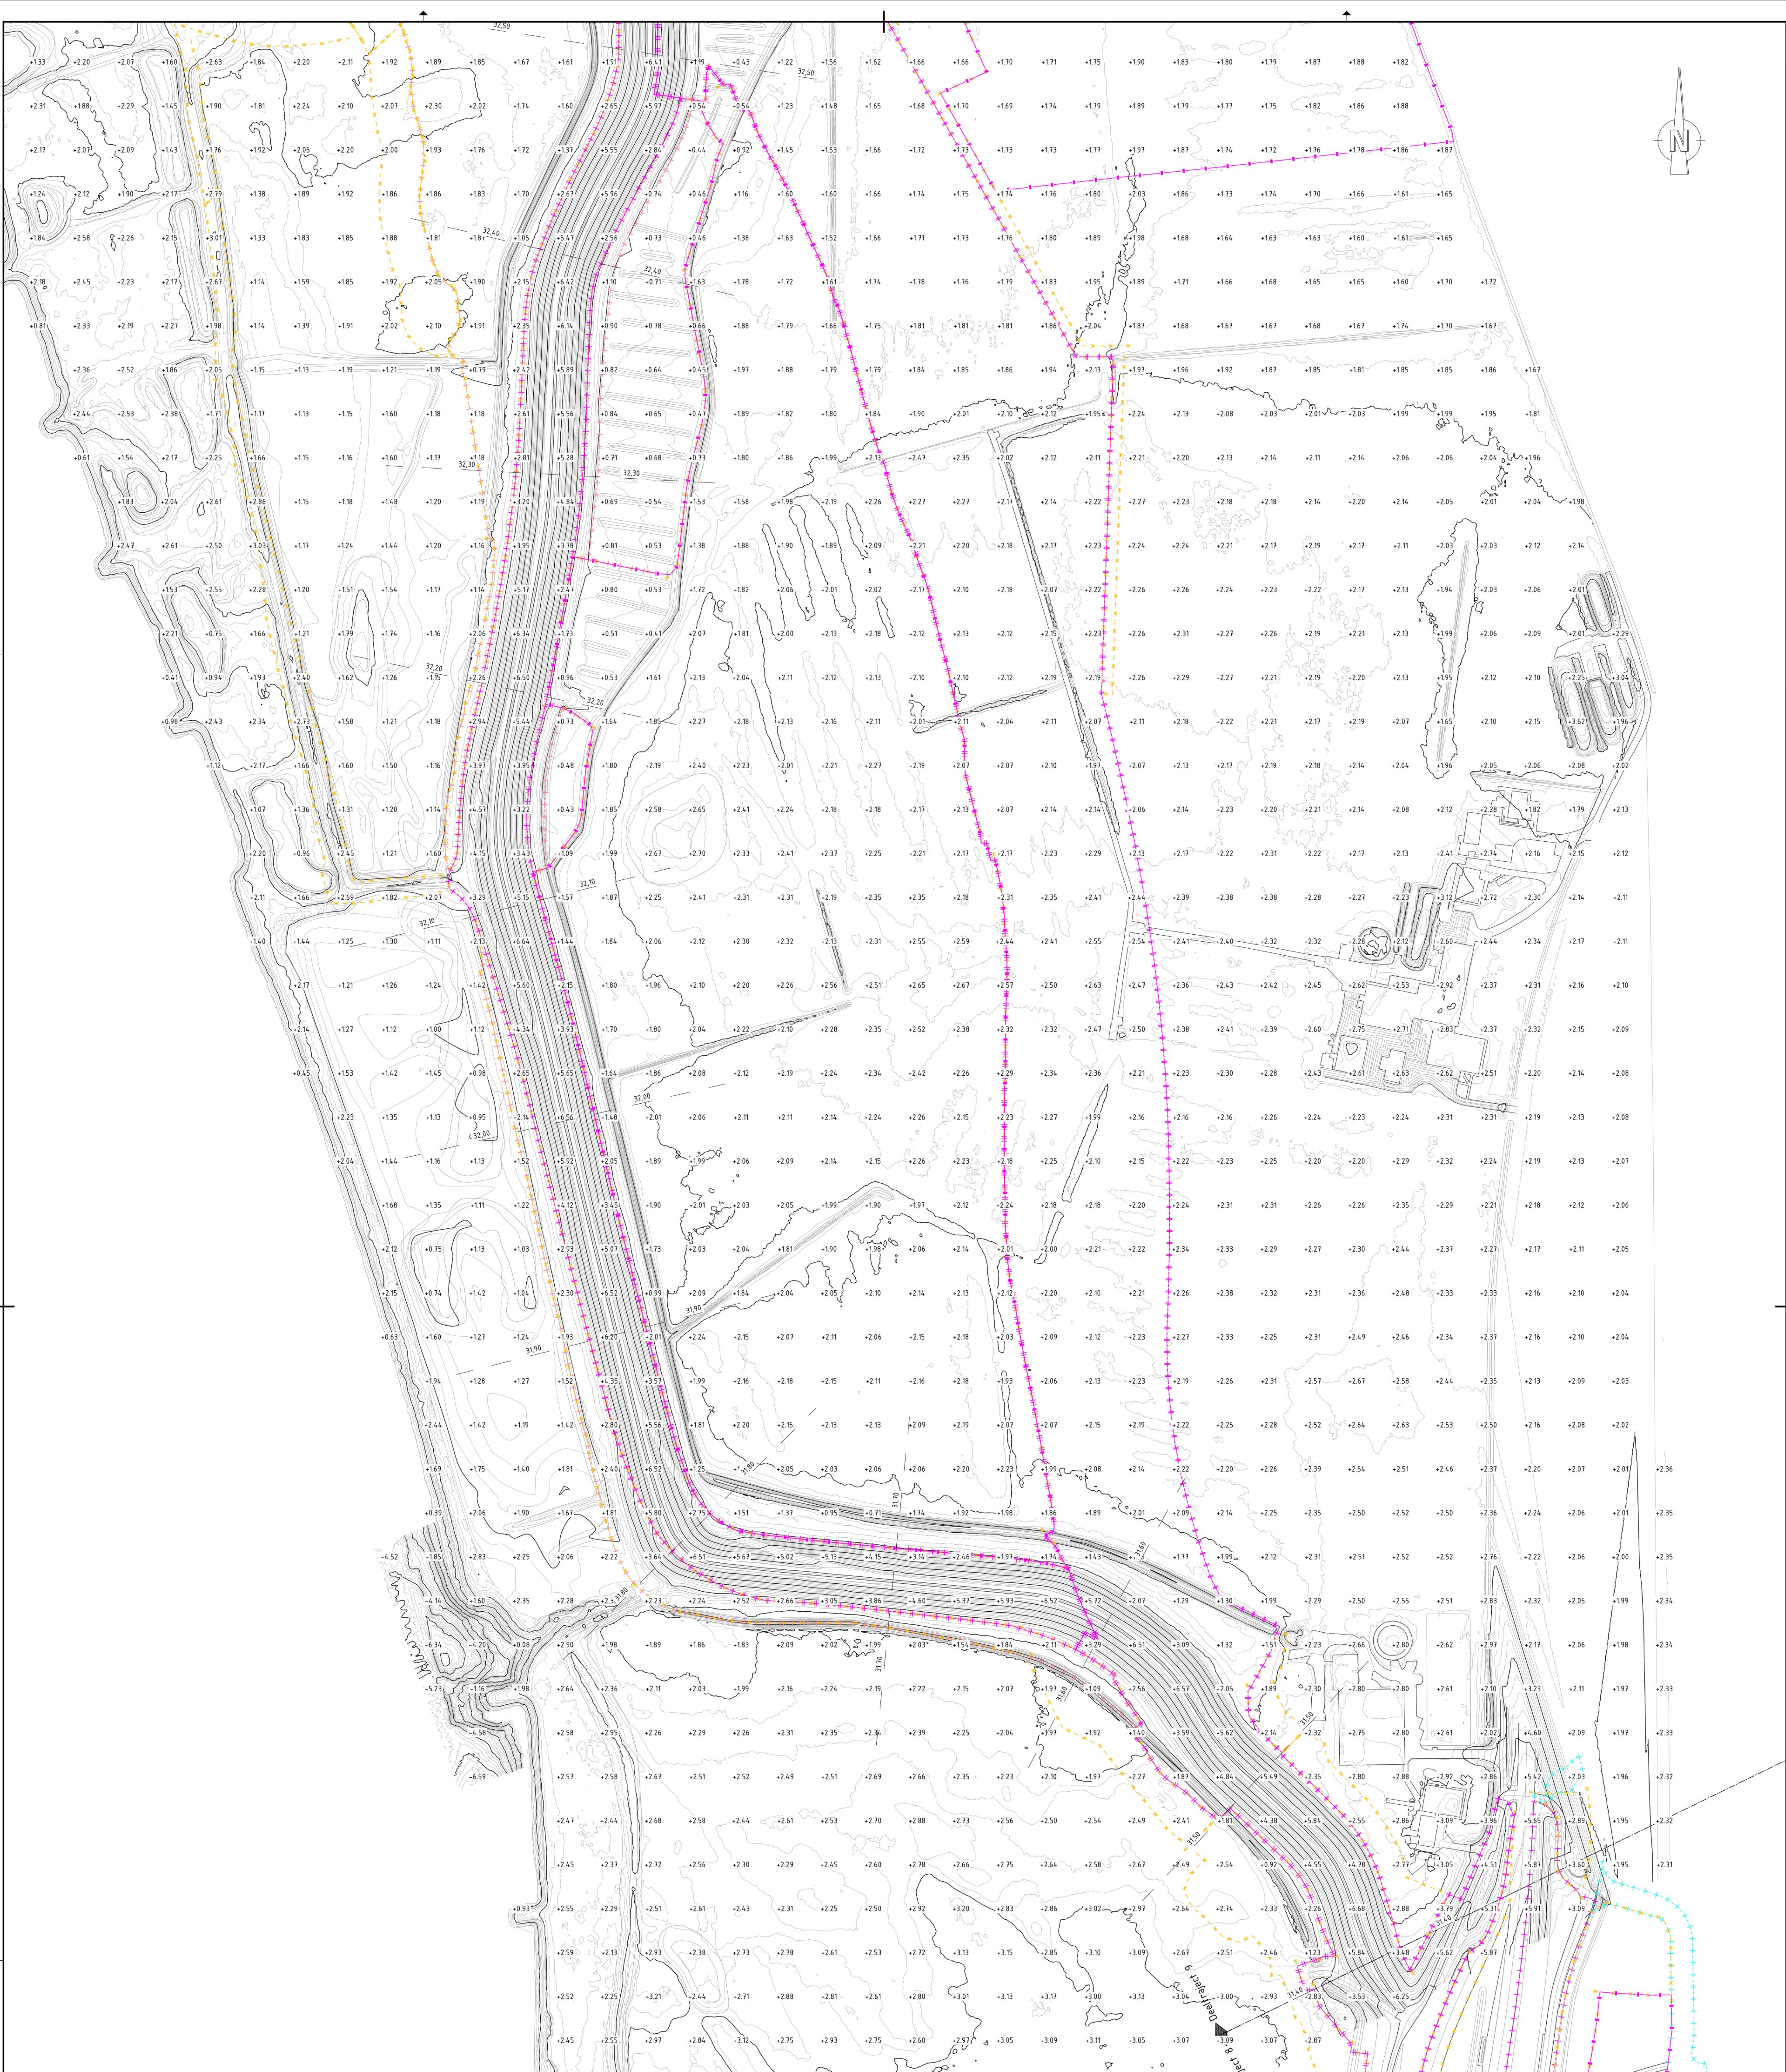

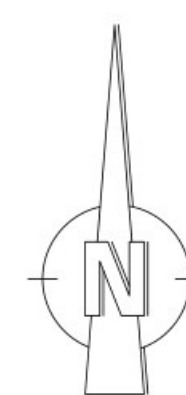

10	-	-	
----	---	---	

2023-TEK-01333_WAT-BSI-V0-PPD-2

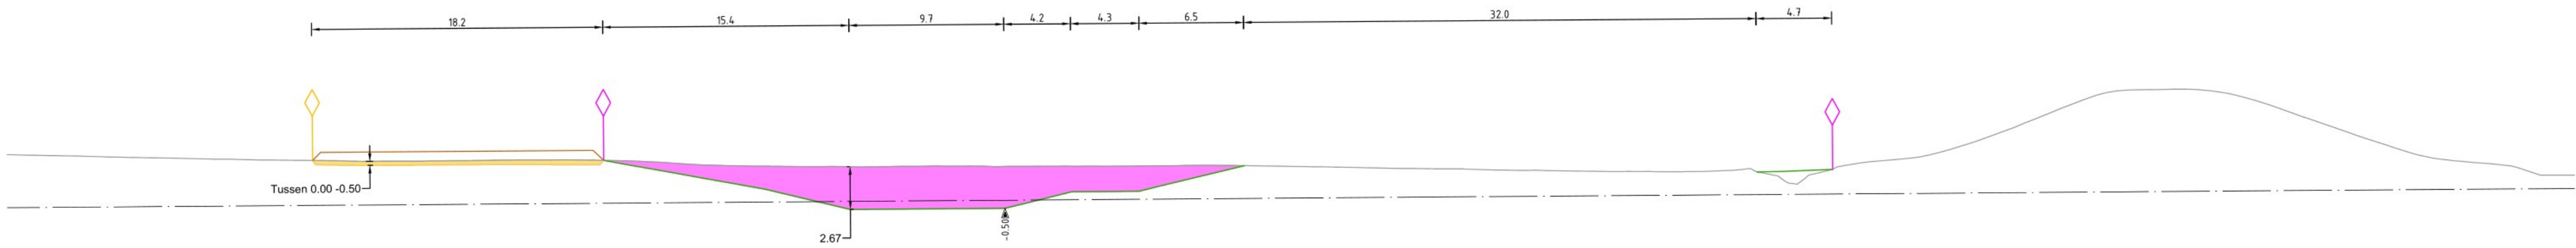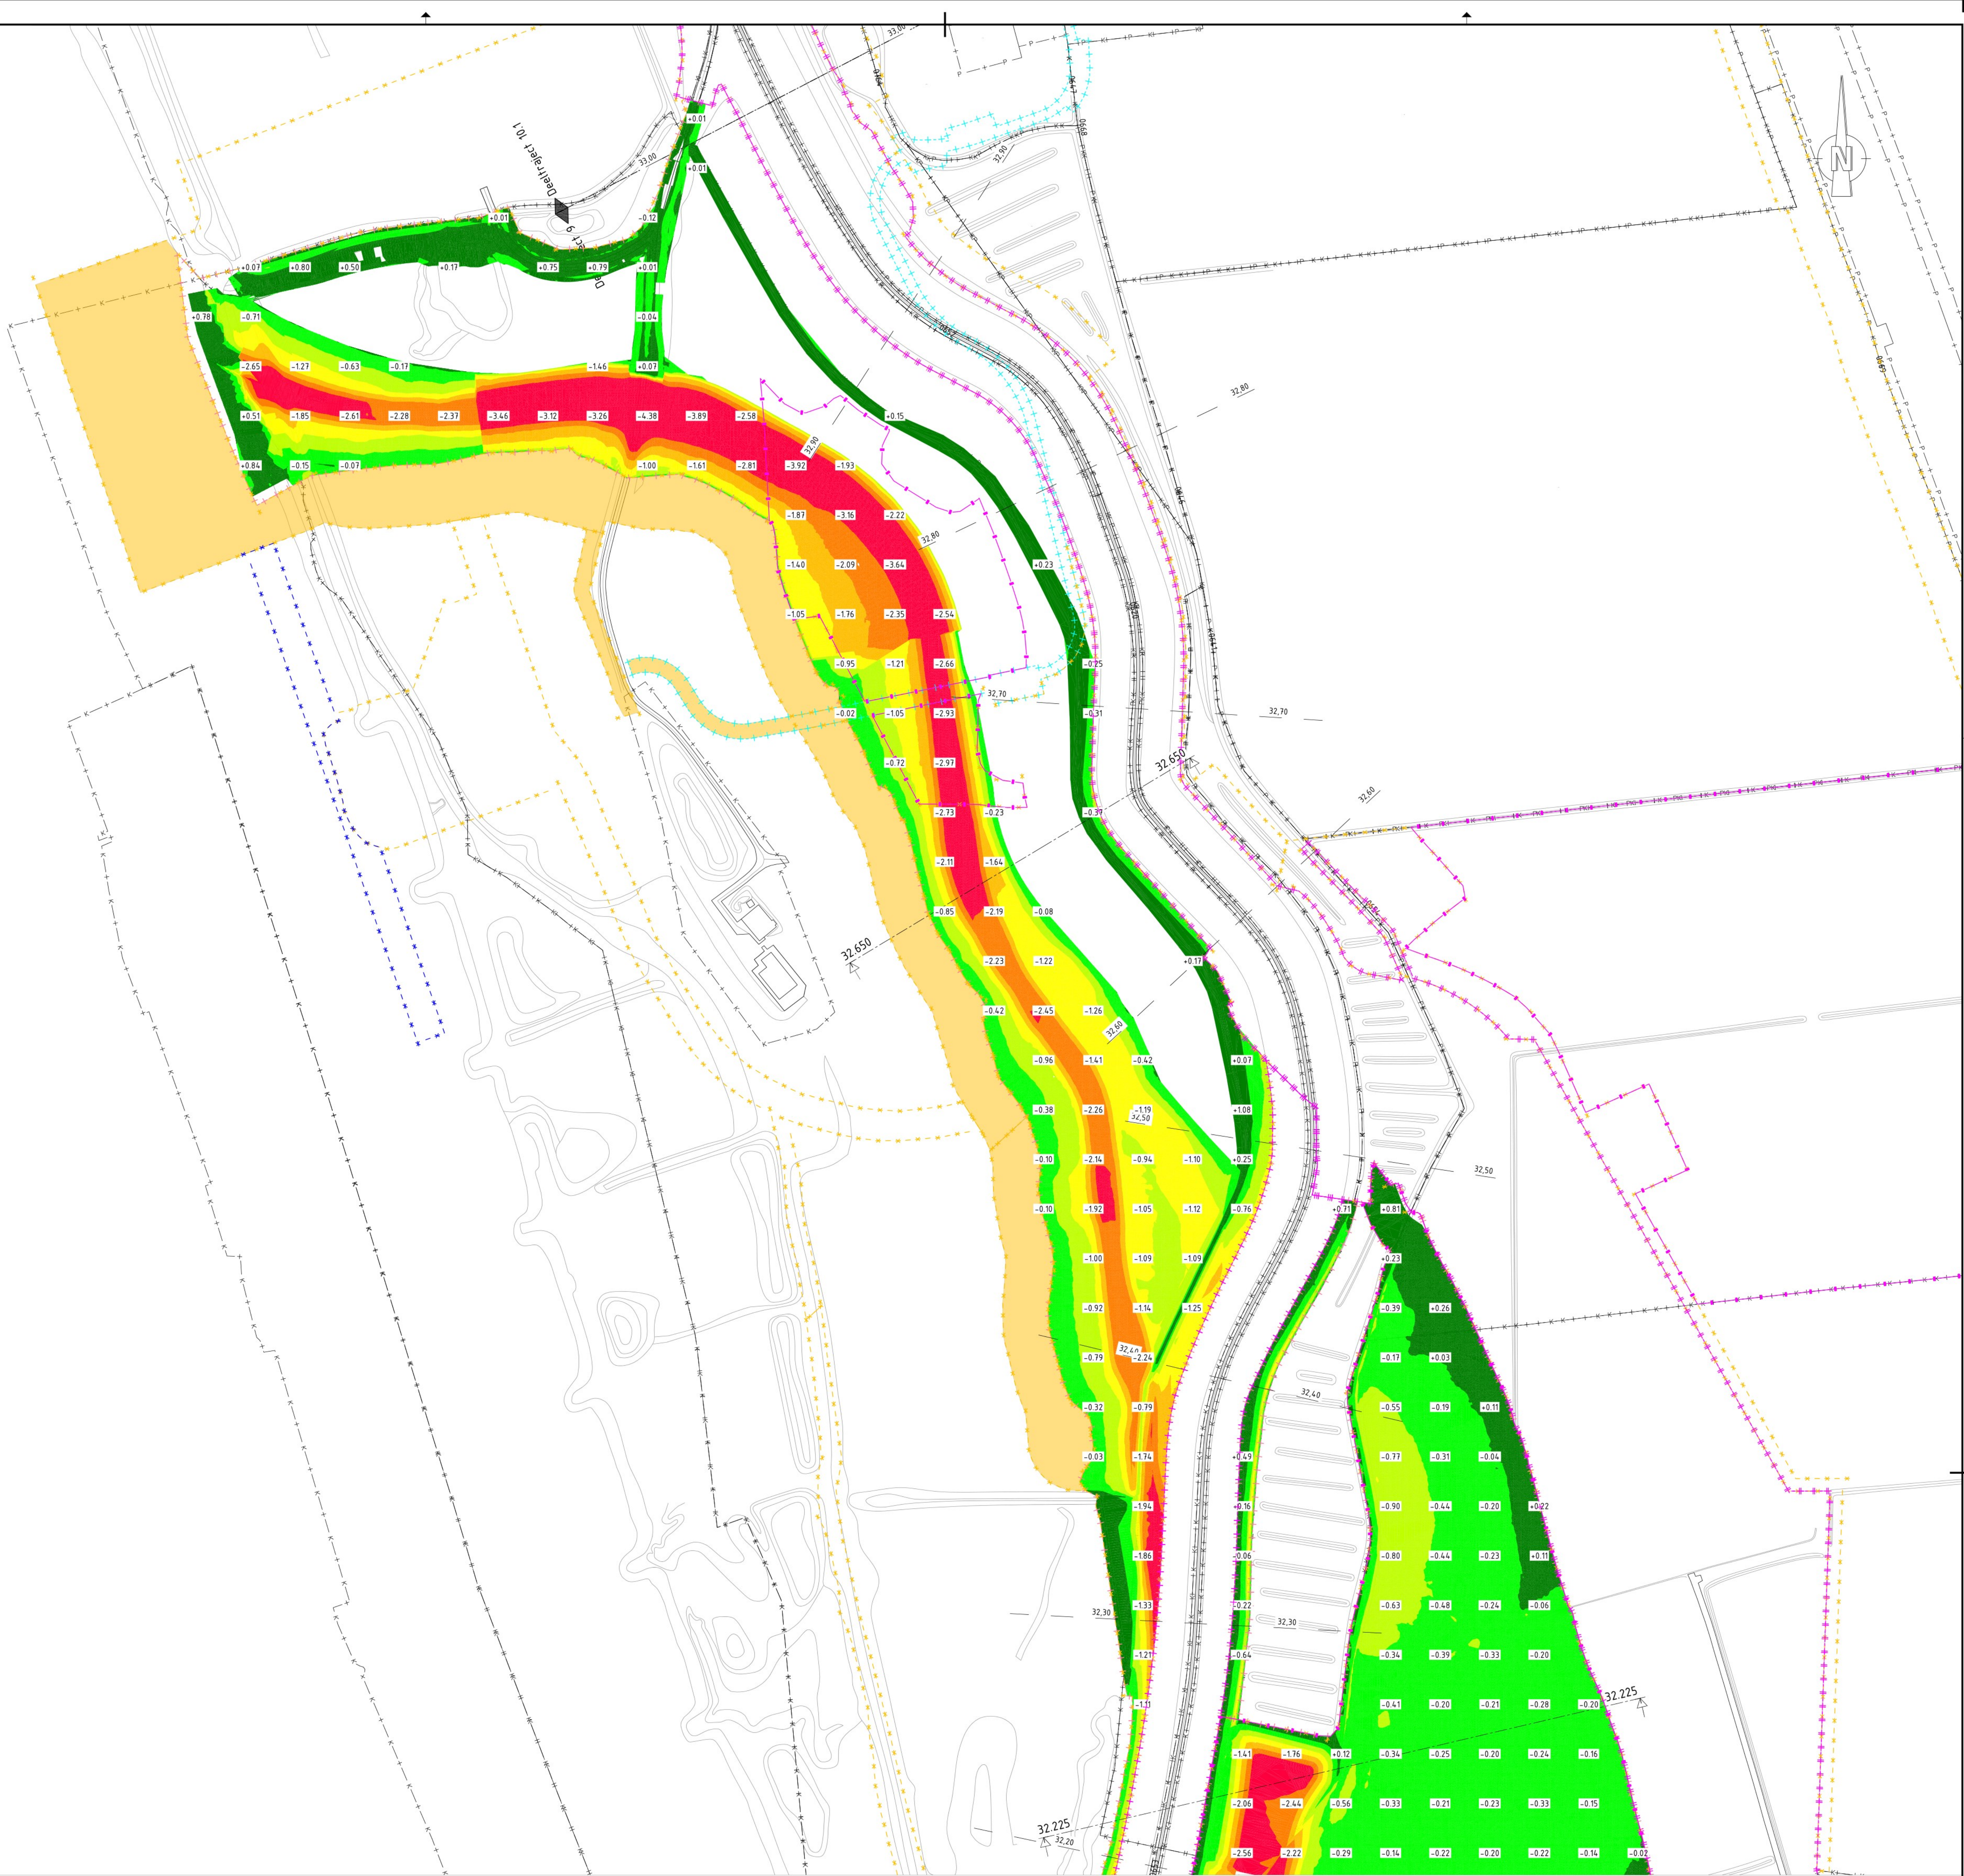

Dwarsprofiel bij dijkmetreling KM 32.650
Schaal 1:250

Hoogte	32.50	32.45	32.40	0.00	-0.05	-0.10	-0.15	30.85	-3
--------	-------	-------	------	------	-------	-------	--------	--------	----